





LEGENDA

- Bestaande situatie (GBKN)
- Ingemeten hoogte
- Bestaande waterlijn
- Geplande woning
- Bestaande bedrijfshal
- Uitbreiding bedrijfshal
- As kruinlijn bestaande boezemkade
- Waterstaatsgrens bestaande boezemkade
- Beschermingszone bestaande boezemkade
- As kruinlijn verlegging boezemkade
- Waterstaatsgrens verlegging boezemkade
- Beschermingszone verlegging boezemkade

DWARSPROFIEL A
SCHAAL 1 : 100

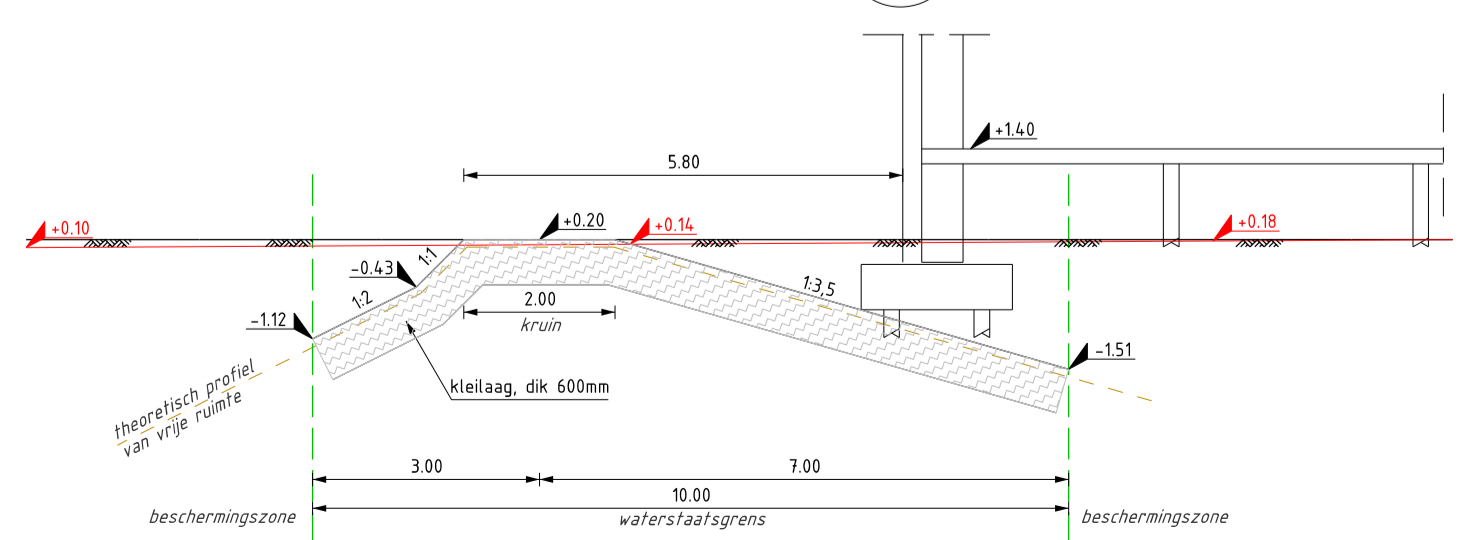

DWARSPROFIEL B
SCHAAL 1 : 100

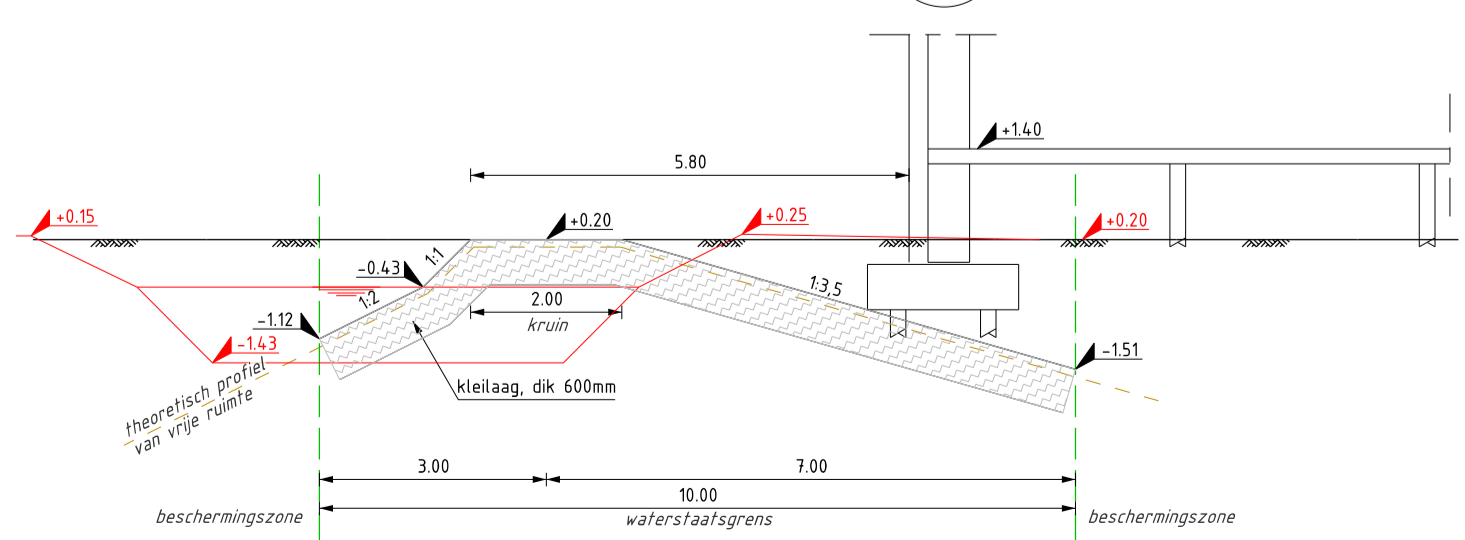

Wjz.nr.	Datum	Omschrijving	T.E.L.	F.T.
2	16-04-2018	TOEVOEGING AANPAALINGEN	T.E.L.	F.T.
1	15-03-2018	UPDATE DWARSPROFIELEN	T.E.L.	F.T.
0	22-01-2018	VERLEGGING BOEZEMKADE	T.E.L.	F.T.

ALGEMENE OPMERKINGEN:
Hoogtematen in meters t.o.v. N.A.P.
Lengtematen in meters
Handmatige wijzigingen zijn niet toegestaan

Ondrachtingver:
VAN GEEST INTERNATIONAL BV

Project:
VERLEGGING BOEZEMKADE VAN GEEST INT. TE DE LIER

Fase:
VOORLOPIG ONTWERP

Onderdeel:
VERLEGGING BOEZEMKADE

Tekeningnummer:
W18-11655-V0-01

Projectleider:
F.T.

Formaat:
A1

Status:
CONCEPT

Documentnummer:
W18-11655-V0-01

Bladnummer / van:
1 van 1

Schaal:
1:500

Wijzigingsnummer:
2

waalpartners civil engineering

Tel: +31 174 62 77 91
Postbus 373, 2670 AK, Naaldwijk
www.waalpartners.nl
info@waalpartners.nl