


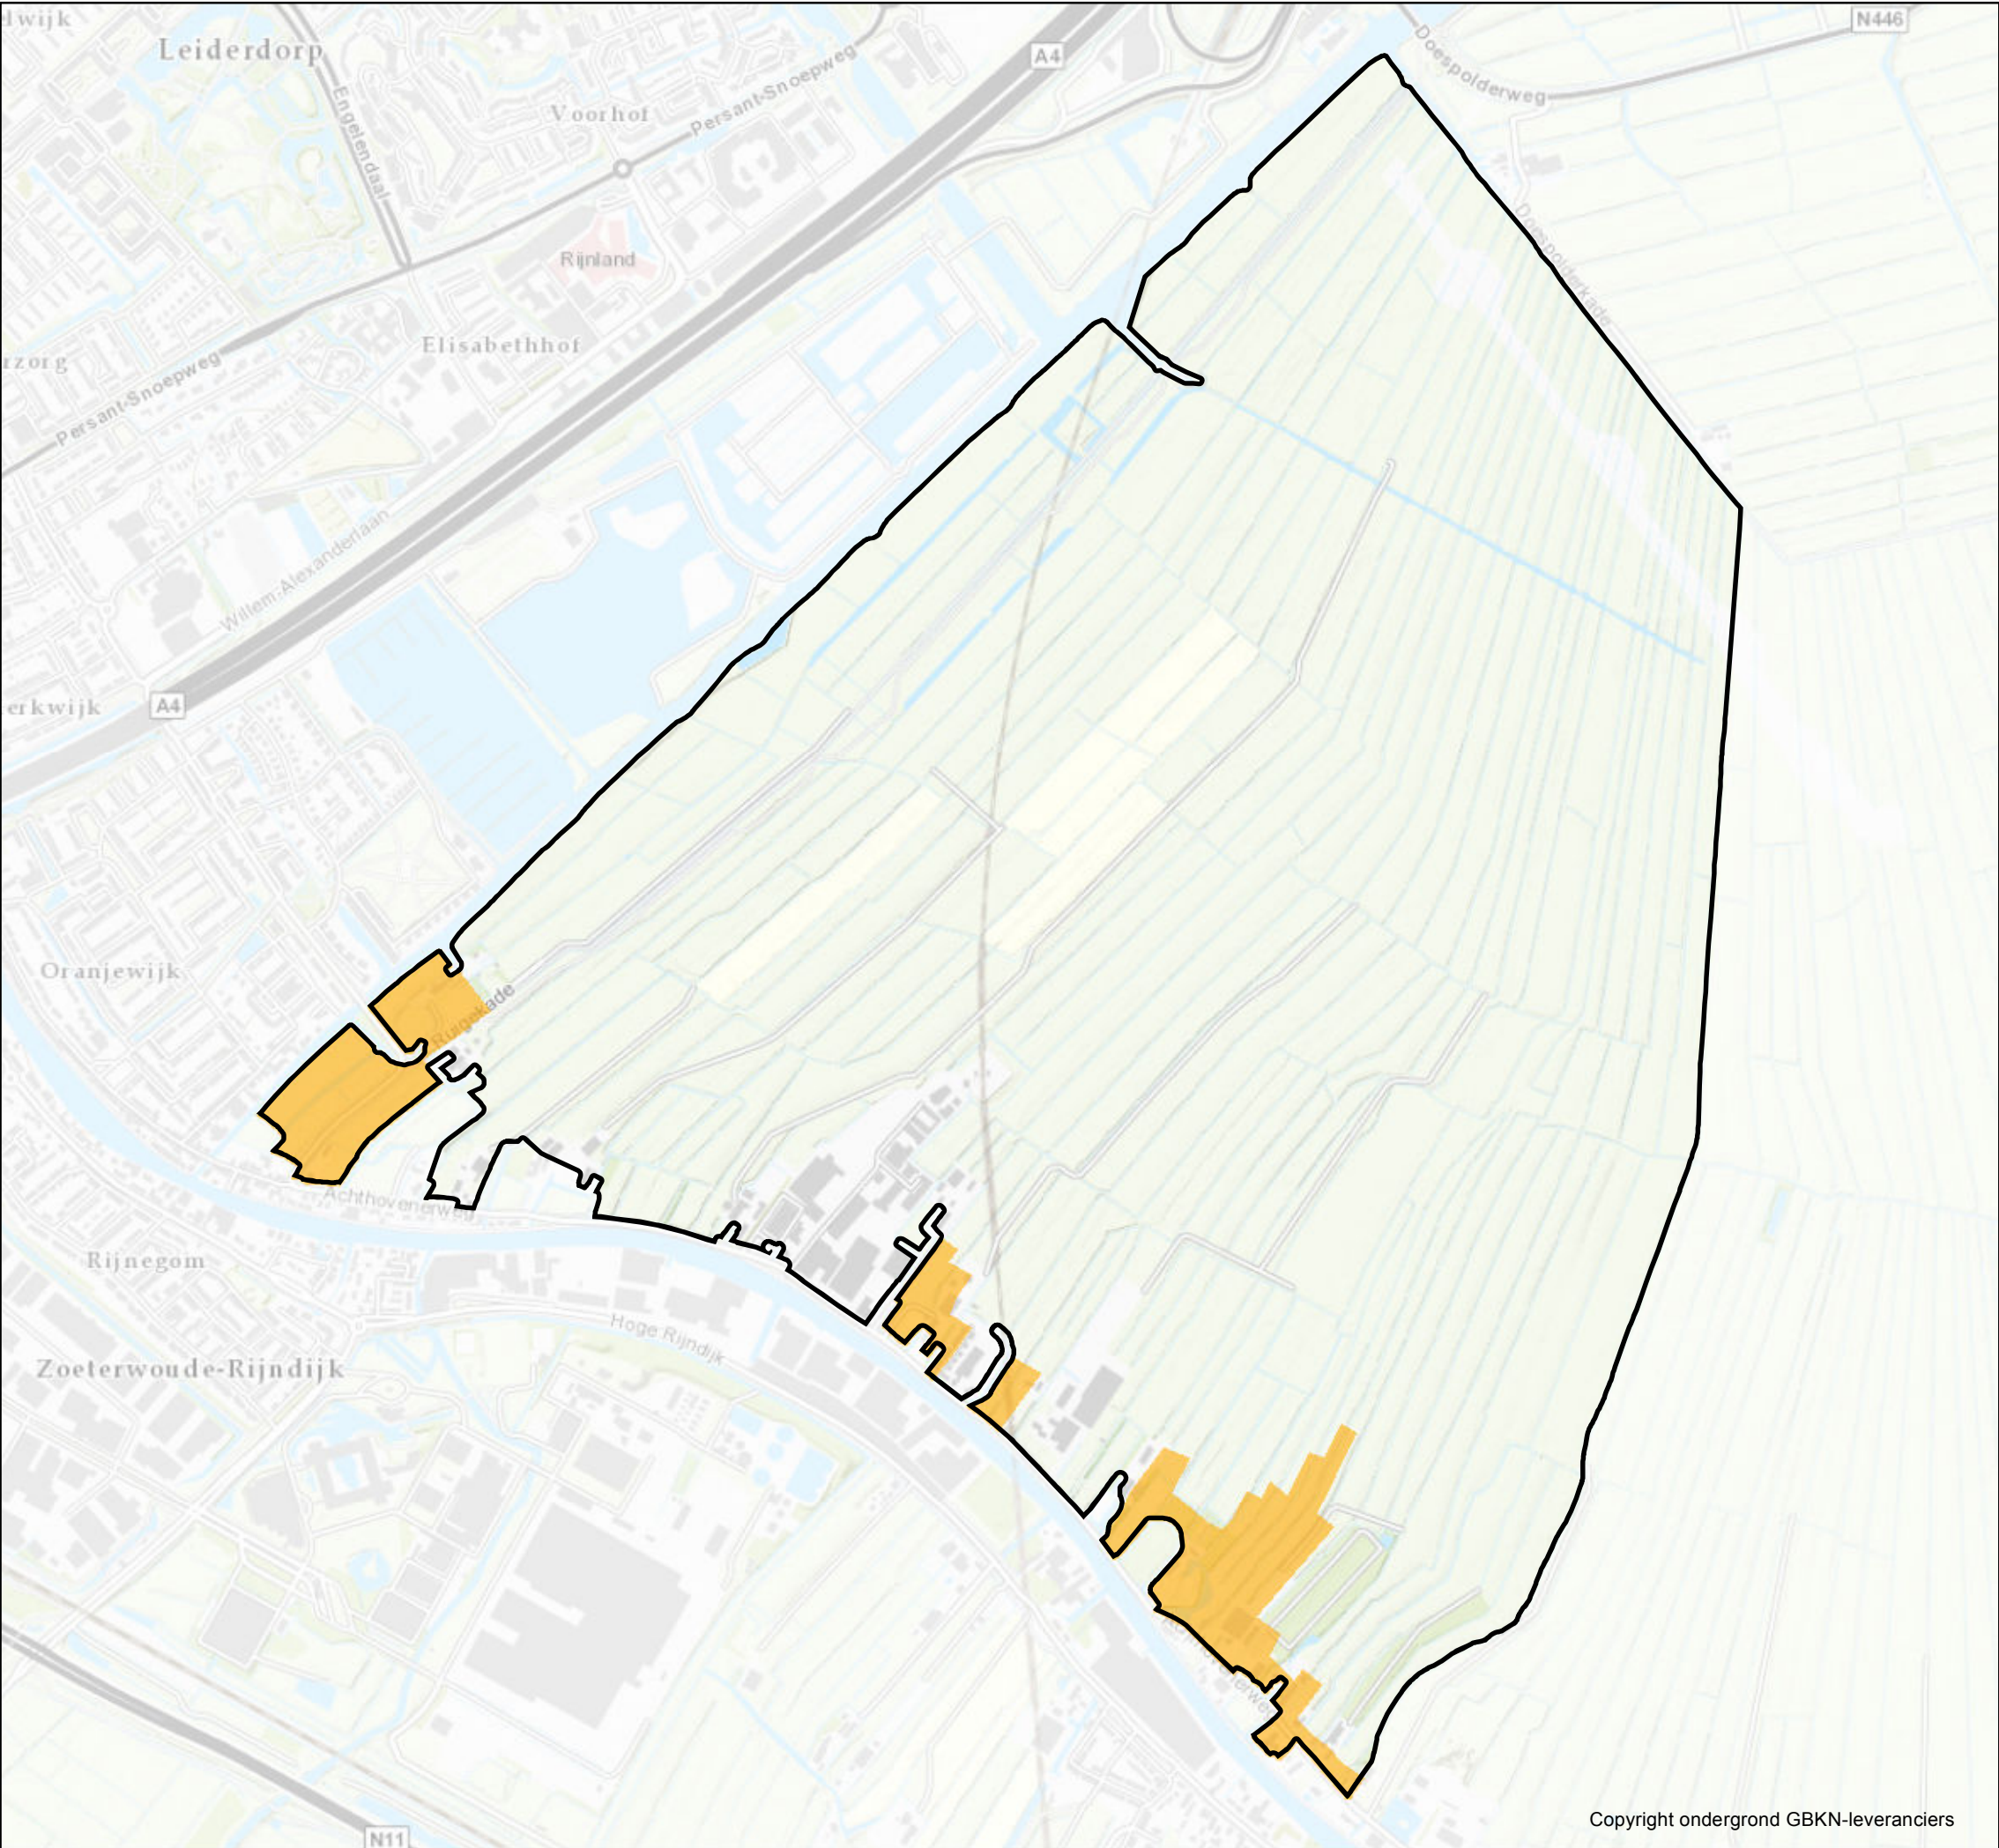

**voorstel indeling begrenzing
hoogwatervoorziening toegestaan
volgens kaart 7 van uitvoeringsregel 17
Polder Achthoven**

Legenda

hoogwatervoorziening toegestaan

Behoort bij besluit van Dijkgraaf & Hoogheemraden
van het Hoogheemraadschap van Rijnland,
d.d.
nr. 18.112176

De Dijkgraaf,

R.A. van der Sande.

De secretaris algemeen directeur,

C. van de Wiel.

Polder Achthoven

Schaal: 1:12,000
0 200 400
Meters



Hoogheemraadschap van
Rijnland