


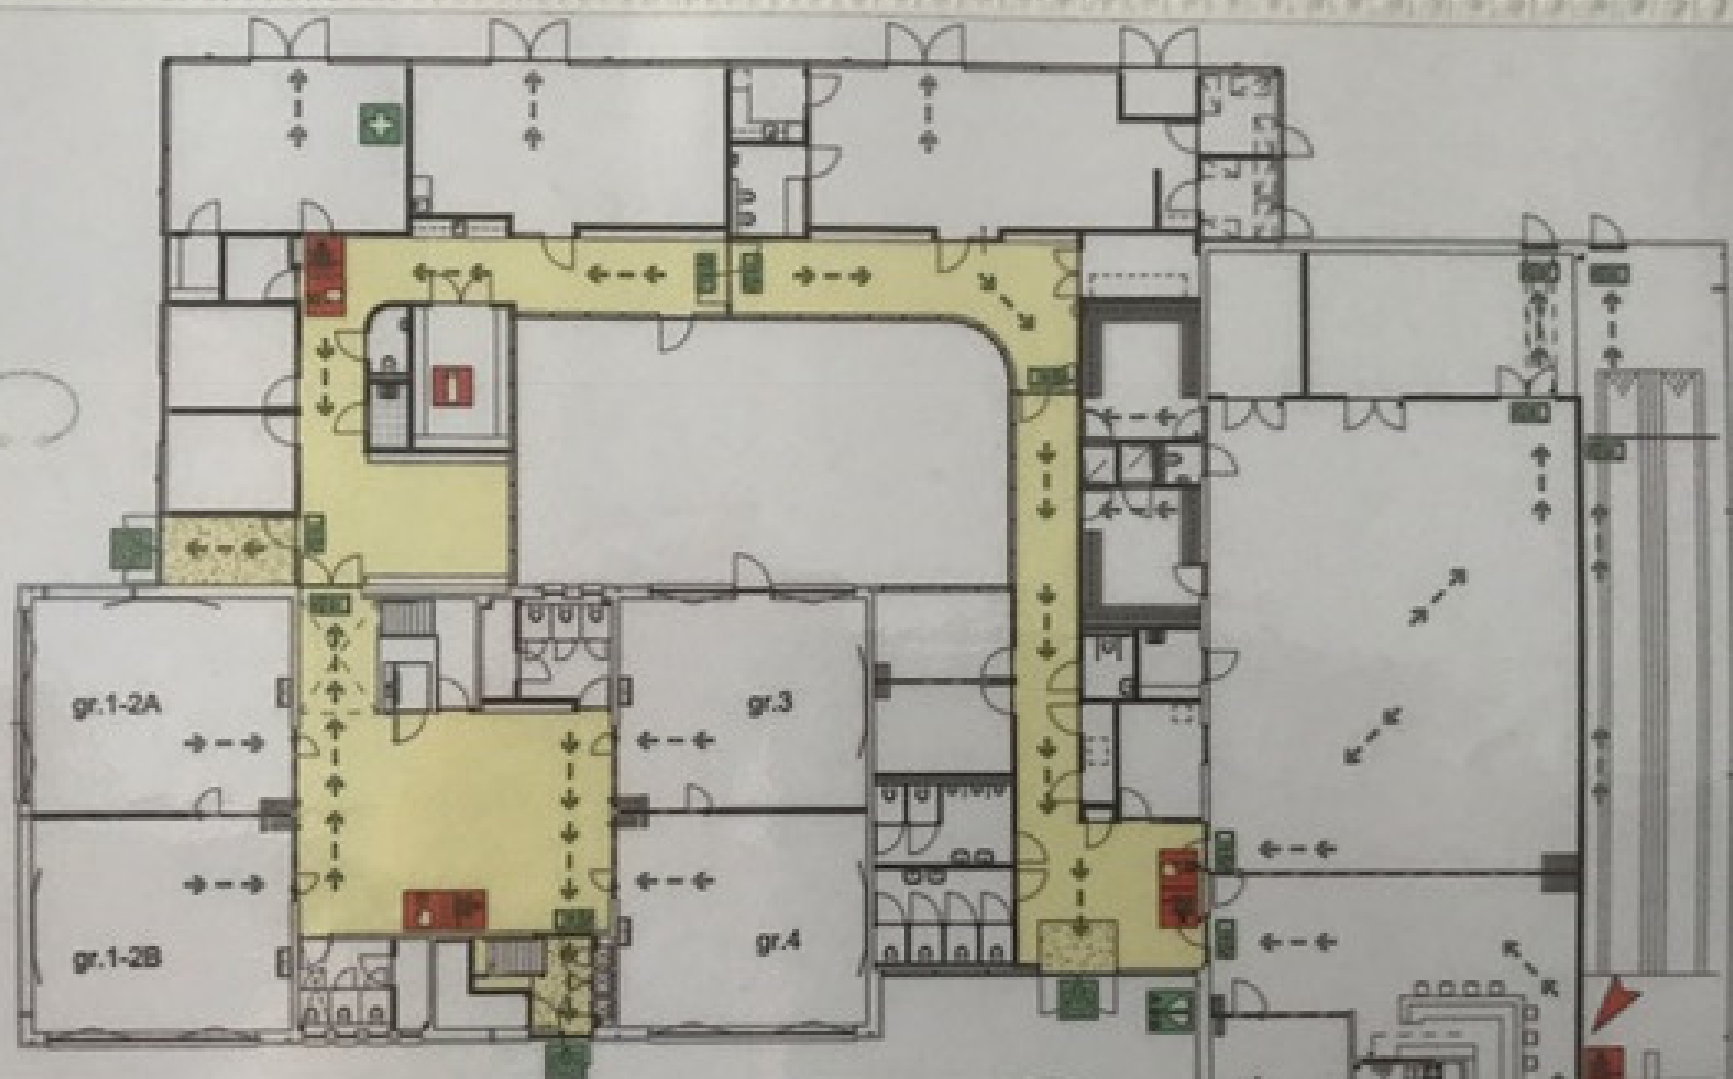

Viuchtplan

- Hoofdschakelaar Electra
- Afsluiter Gas
- Afsluiter Water

- Uitgang
- Viuchtweg
- Brandslanghaspel
- Handmelder
- Handblusser

- Viuchtrichting
- Alternatieve viuchtroute
- AED
- EHBO koffer
- U STAAT HIER

Verzamelplaats