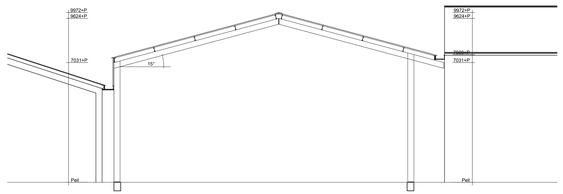

DOORSNEDE A-A

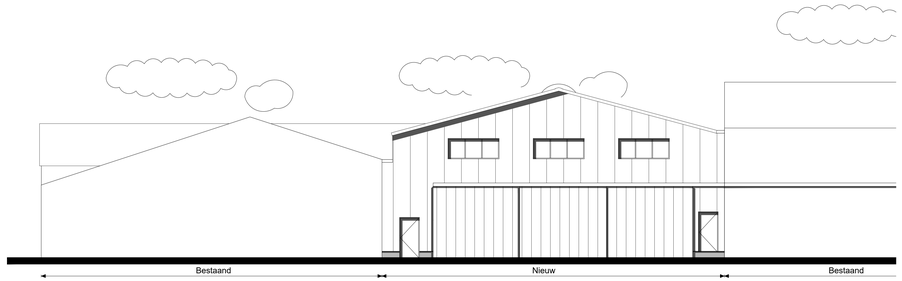

NIEUWE ZUIDGEVEL

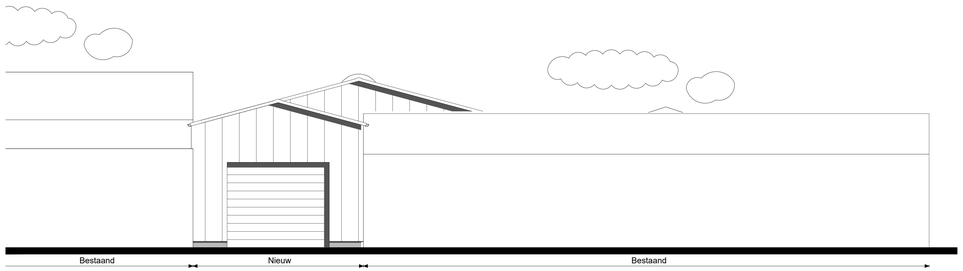

NIEUWE NOORDGEVEL

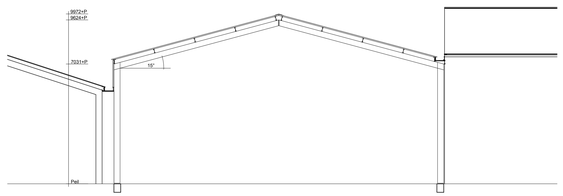

DOORSNEDE B-B

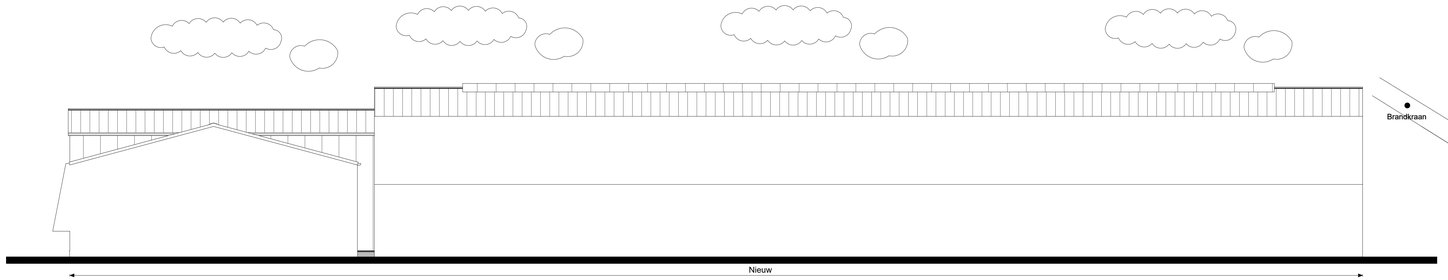

NIEUWE OOSTGEVEL

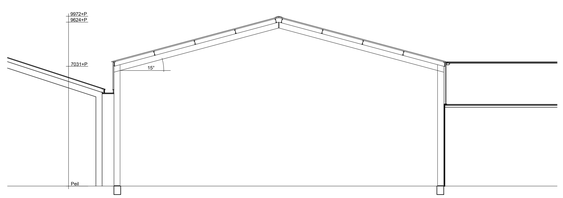

DOORSNEDE C-C

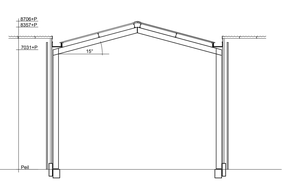

DOORSNEDE D-D

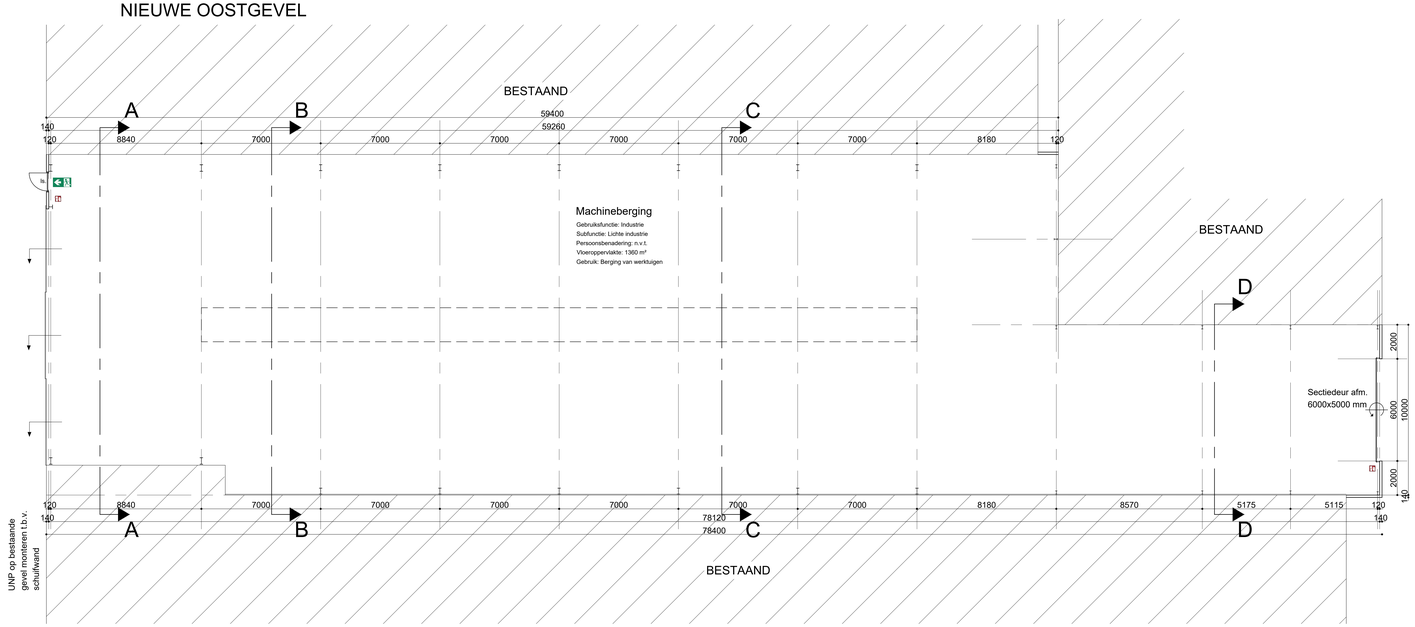

PLATTEGROND BEGANE GROND

Nooduitgang
Poederblusser 9 kg
Nr. Loopsloot: deur is ten alle tijden zonder sleutel of ander los voorwerp van binnenuit te openen.
Toe te passen materialen voldoen aan klasse 4 met daarbij geldende rookproductie vlgs. NEN6066.

Materiaal- en kleurenschema

Dak	Gesoleerde sandwichpanelen	Donkergrijs RAL7005
Gevels	Gesoleerde sandwichpanelen	Donkergroen RAL6007
Windweer	Stout	Donkergrijs RAL7005
Deuren	Gesoleerde panelen	Grijswit RAL 9002
Bordtwering	Betonelement	Grijs
Goten	Aluminium	Grijs

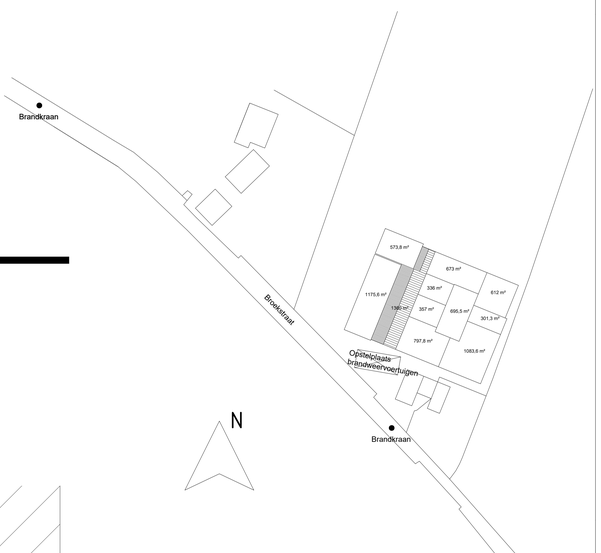

NIEUWE SITUATIE

Kad. gem.: HUMMELO
Sectie B nr. 995
Schaal: 1/1250

DEZE TEKENING MAG GEBRUIKT WORDEN VOOR UITVOERING VAN ENKEL WERKZAAMHEDEN: STAALCONSTRUCTIE, DAKTEKENINGEN/BERGINGEN VOLGENS ORGAAM CONSTRUCTEUR. DE TEKENING MAG NIET WORDEN GEBRUIKT VOOR VERPLATE ZIEDEN VAN TOEPASSING VOLGENS NAGEB IN TE GEVEN BERESCHAGEN.

NEN-AUTORISATIE	
Rookbeheersinstallaties	NEN-EN 1993-1-1/NB:2-1/NB:1/NB:2
Brandwering	NEN-EN 1992
Brandwerende dichtheidsvlies	NEN 1775 TS/NEN2424/3009/4000/4064
Vlieswaterwerend	NEN 3837/3836
Kunstmatig kunstgras	NEN 7200
Hoog/breedbeglazeerwerkendheid	NEN 2778
Hoogte/breedbeglazeerbaarheid	NEN 2778
Luchtdichtheid	NEN 2780
Verticaliteit/bolling/hoekverwarp	NEN 2887
Vlakheid/rechthoekigheid/hoekverwarp	NEN 3630/12757
Kaftbeschermer	NEN 3749
Thermische isolatie	NEN 1068
Geluidwerende/absorberend	NEN 3359/5077/5821
Energiezuinigheid	NEN 7120
Ventilerende installatie	NEN 1004
Gas/rook/CO-detectie	NEN 2535
CO-installatie	NEN 3028/1078
Verbrandingsinstallatie	NEN 2535
Brandmeldinstallatie	NEN 2535

BRANDWERENDEMAATREGELEN MOEN OP TEKENING AANGEGEVEN:

- 90 minuten brandwerend tegen brandoverslag en brandoverslag (WBDBO), conform NEN 6068.
- 60 minuten brandwerend tegen brandoverslag en brandoverslag (WBDBO), conform NEN 6068.
- Zelfsluitend deur, welke (in combinatie met het sluipt) 30 min. brandwerend is (WBDBO).
- Zelfsluitend deur, welke (in combinatie met het sluipt) 60 min. brandwerend is (WBDBO).
- F.C. Deur welke to openen is zonder gebruik te maken van loze hulpmiddelen, bijv. sleutels. Dit d.m.v. een drukknopcilinder of gelijkwaardig.
- Vluchtweg-sluitsluitgebied, uitvoeringen van de verbinden "UITW-NOODUITGANG" conform de pictogrammen zoals vermeld in de NEN 3011, "Veiligheidsaanduidingen op basis van pictogrammen", en de "Richtlijn(Aanduidingsborden" van de Nederlandse Vereniging voor Brandweerzorg en Rampenbestrijding (NVBR), en de NEN-EN 1838.
- Bulkite voorzien van noodverlichting, uitvoering en ontgrendeling conform NEN3014-11 van het bouwwerk "Brandveiligheidsinstallaties" van de Nederlandse Vereniging voor Brandweerzorg en Rampenbestrijding (NVBR) en de NEN-EN 1838.
- Handblusser, inhoud en type conform NEN 2559.
- Brandslangkoppel heeft verdraaiende knijpkoppelingen, doorvoer diameter en slurhoogte/diameter. Welke voldoen aan het gestelde in hoofdstuk 3 van het bouwwerk "Brandveiligheidsinstallaties" van de Nederlandse Vereniging voor Brandweerzorg en Rampenbestrijding (NVBR).

De veiligheid van de stalconstructie berust een brandwerendheid volgens bouwbesluitart. 3.4

De brandwerendheid van doorvoeringen door brandwerende wanden of vloeren dienen gelijk te zijn aan die van de betreffende wand of vloer conform NEN-6068 en moeten voorzien worden tegen door het de (indelen)h van de deur of elektrische/hulle.

Alle toe te passen constructiematerialen voldoen minimaal aan klasse A van de bijdrage tot brandvoortplanting (NEN 6063), met een maximale rookdichtheid van 50m 0 (NEN 4066).

Constructie onderdelen van een van brand en rook gesolideerde vluchtroute voldoen aan de eisen van de bijdrage tot brandvoortplanting van de NEN-6063 of NEN-EN 13501-1. Rookproductie van constructie onderdelen in een samte waardoor een brand, en/of rookdrijf vluchtroute voorzien mar uitvoeringen van de bijdrage tot brandvoortplanting van de NEN-6063 of NEN-EN 13501-1 en de NEN-6065 en NEN-6066 of NEN-EN 13501-1.
Brandwerende/rookgas-dichte klasse E1 volgens de NEN 1775.

Buitengevel voldoet met betrekking tot de bijdrage tot brandvoortplanting aan de eisen van de NEN-6063 of NEN-EN 13501-1 en moeten 3 m voldoet aan klasse 1 van de NEN-6063 of klasse B van NEN-EN 13501-1.

De luchtbeheersinstallaties en ventilatie installatie moet voldoen aan het gestelde in hoofdstuk 3.5 van het bouwwerk "Brandveiligheidsinstallatie" van de (NVBR).

Liosgebiitend vluchtroute conform bouwbesluit artikel 2.122.

De vlak dooprging van alle toegangen tot ruimtes dient minimum 830*2030mm te zijn, conform artikel 4.23 van het bouwbesluit.

De rhaatwerkering voldoet (ook klasse 1) volgens de NEN 1775.

STEENBERGEN BOUWWERKEN
073 503 2527 | www.steenbergen-bouw.nl

Project nr.	Tekening nr.
190318	B01

Omschrijving
Plattegronden en gevels

Project
Nieuwbouw machineberging
Broekstraat 31/B

Opdrachtgever
B.H. Minkhorst Holding
Broekstraat 31/B
6999 DH Hummelo

Datum	Getekend	Schaal
1-05-2018	K.S.	1:100 1:1250

Gewijzigd
30-05-2018
11-06-2018

Steenbergen Bouwwerken B.V.
Mitrosiaweg 41
5258 KG Berlicum

T. 073 5032527
info@steenbergen-bouw.nl
www.steenbergen-bouw.nl