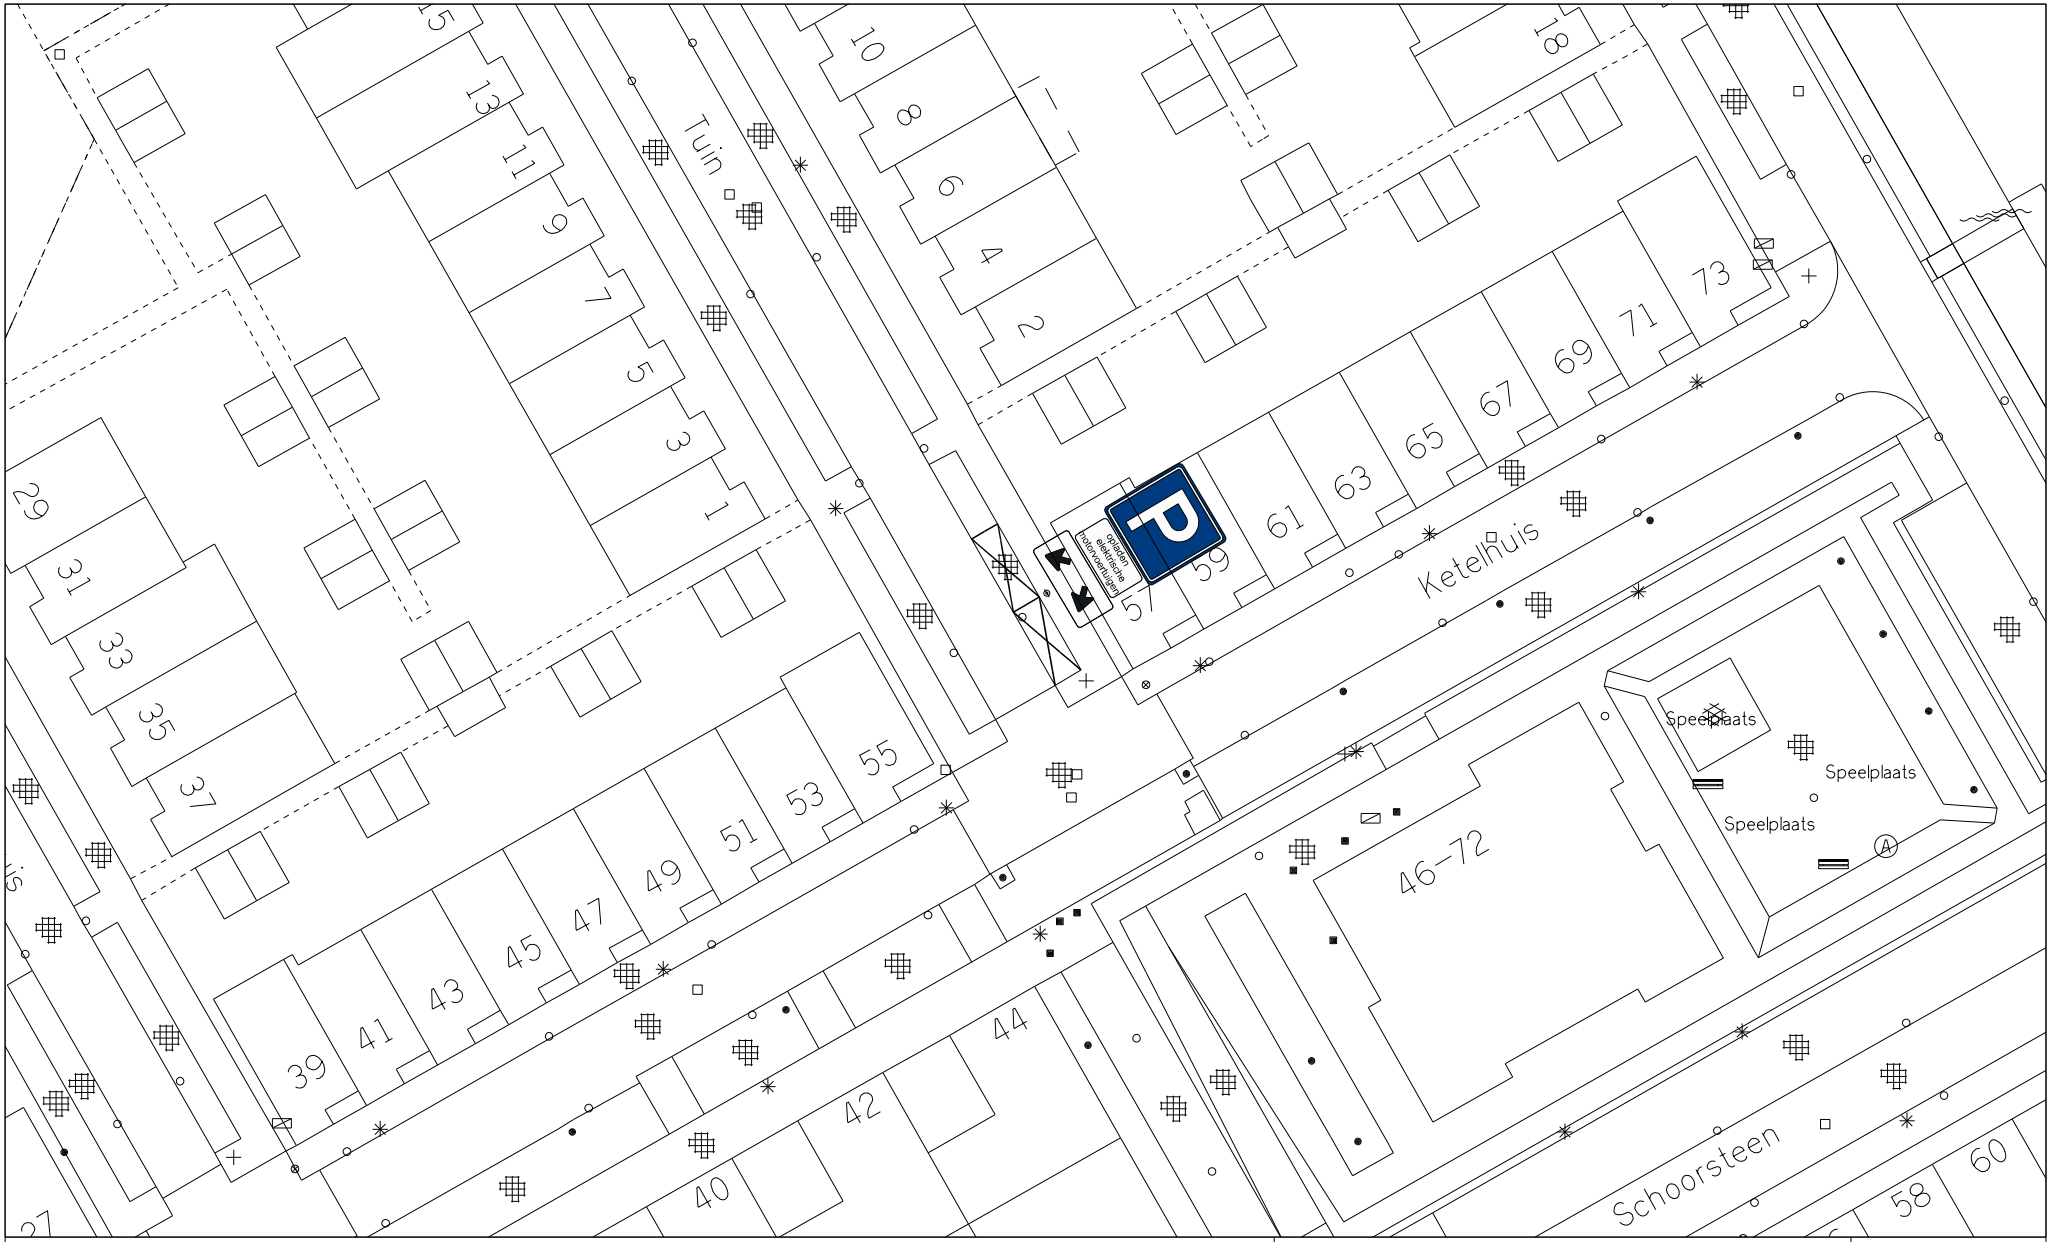

Gemeente Aalsmeer

Projecten en Planontwikkeling

Projecten en Advies

Laan Nieuwer-Amstel 1, 1182 JR Amstelveen, Postbus 4, 1180 BA Amstelveen, T (020) 540 49 11

Locatie	:	Ketelhuis
Onderwerp	:	Aanwijzen P 'opladen elektrische voertuigen'
Bestand	:	P&A-PP-2018-21
Datum	:	27-08-2018
Schaal	:	1:500
Getekend	:	H. Venekamp