


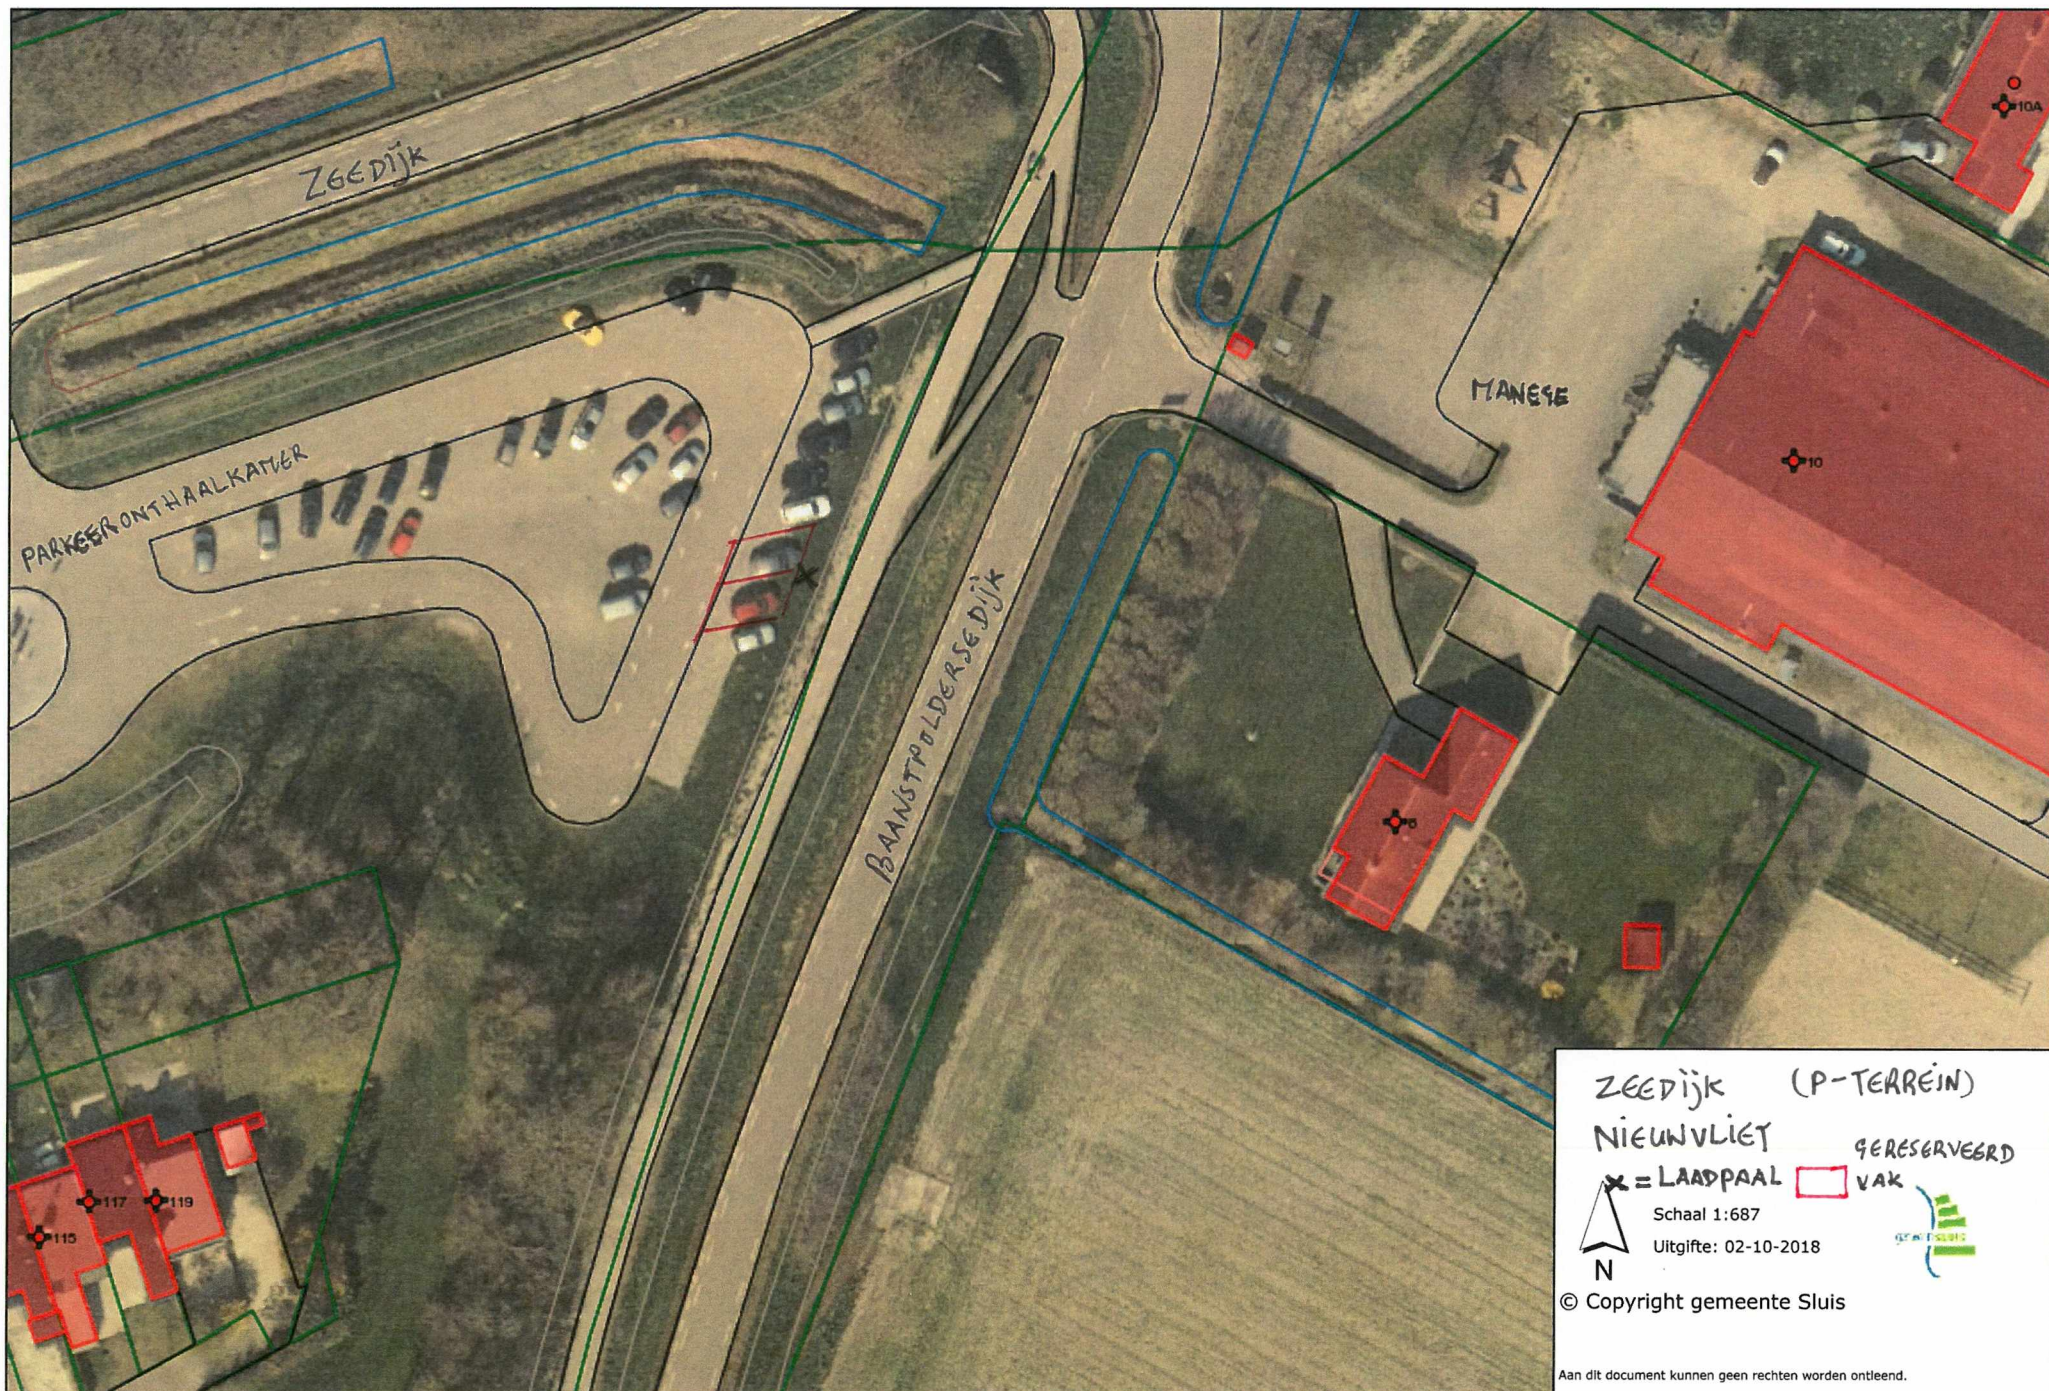

ZGEDIJK (P-TERREIN)
NIEUWVLIEET

x = LAADPAAL

GERESERVEERD

VAK



Schaal 1:687

Uitgifte: 02-10-2018



© Copyright gemeente Sluis

Aan dit document kunnen geen rechten worden ontleend.

