


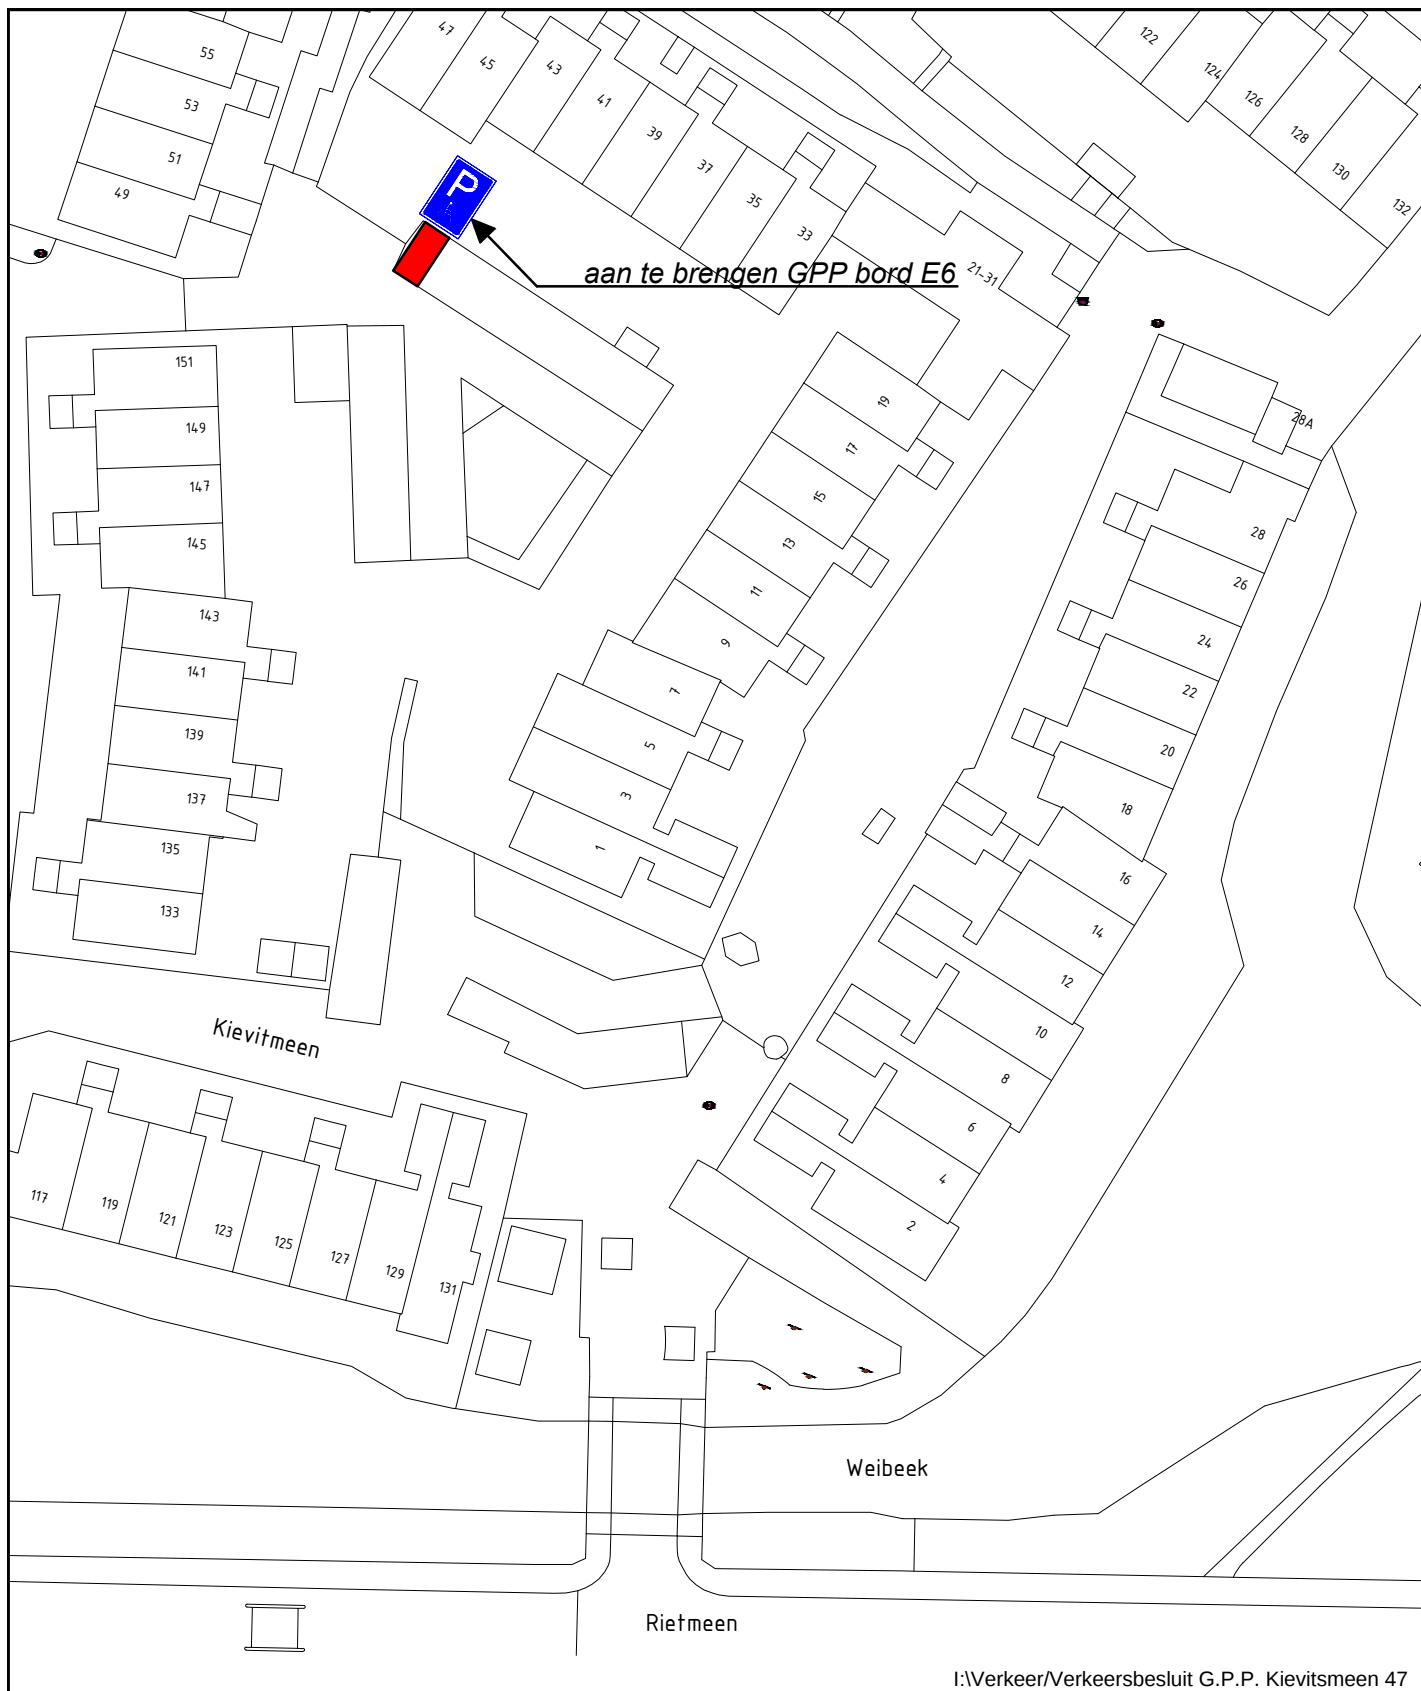

I:\Verkeer\Verkeersbesluit G.P.P. Kievitsmeen 47

gemeente Harderwijk



afdeling
Realisatie en Beheer

Aanleg gehandicapten parkeerplaats Kievitsmeen 47

Verkeersbesluit

—	—	—	—
A	10-10-2018	E.R. Gerrits	
Uitg.	Datum	Getekend	Opmerkingen

Goedgekeurd W. van Blijderveen

Datum 10-10-2018

Formaat

A4

Schaal

n.v.t.

Tekeningnummer

405-0-208