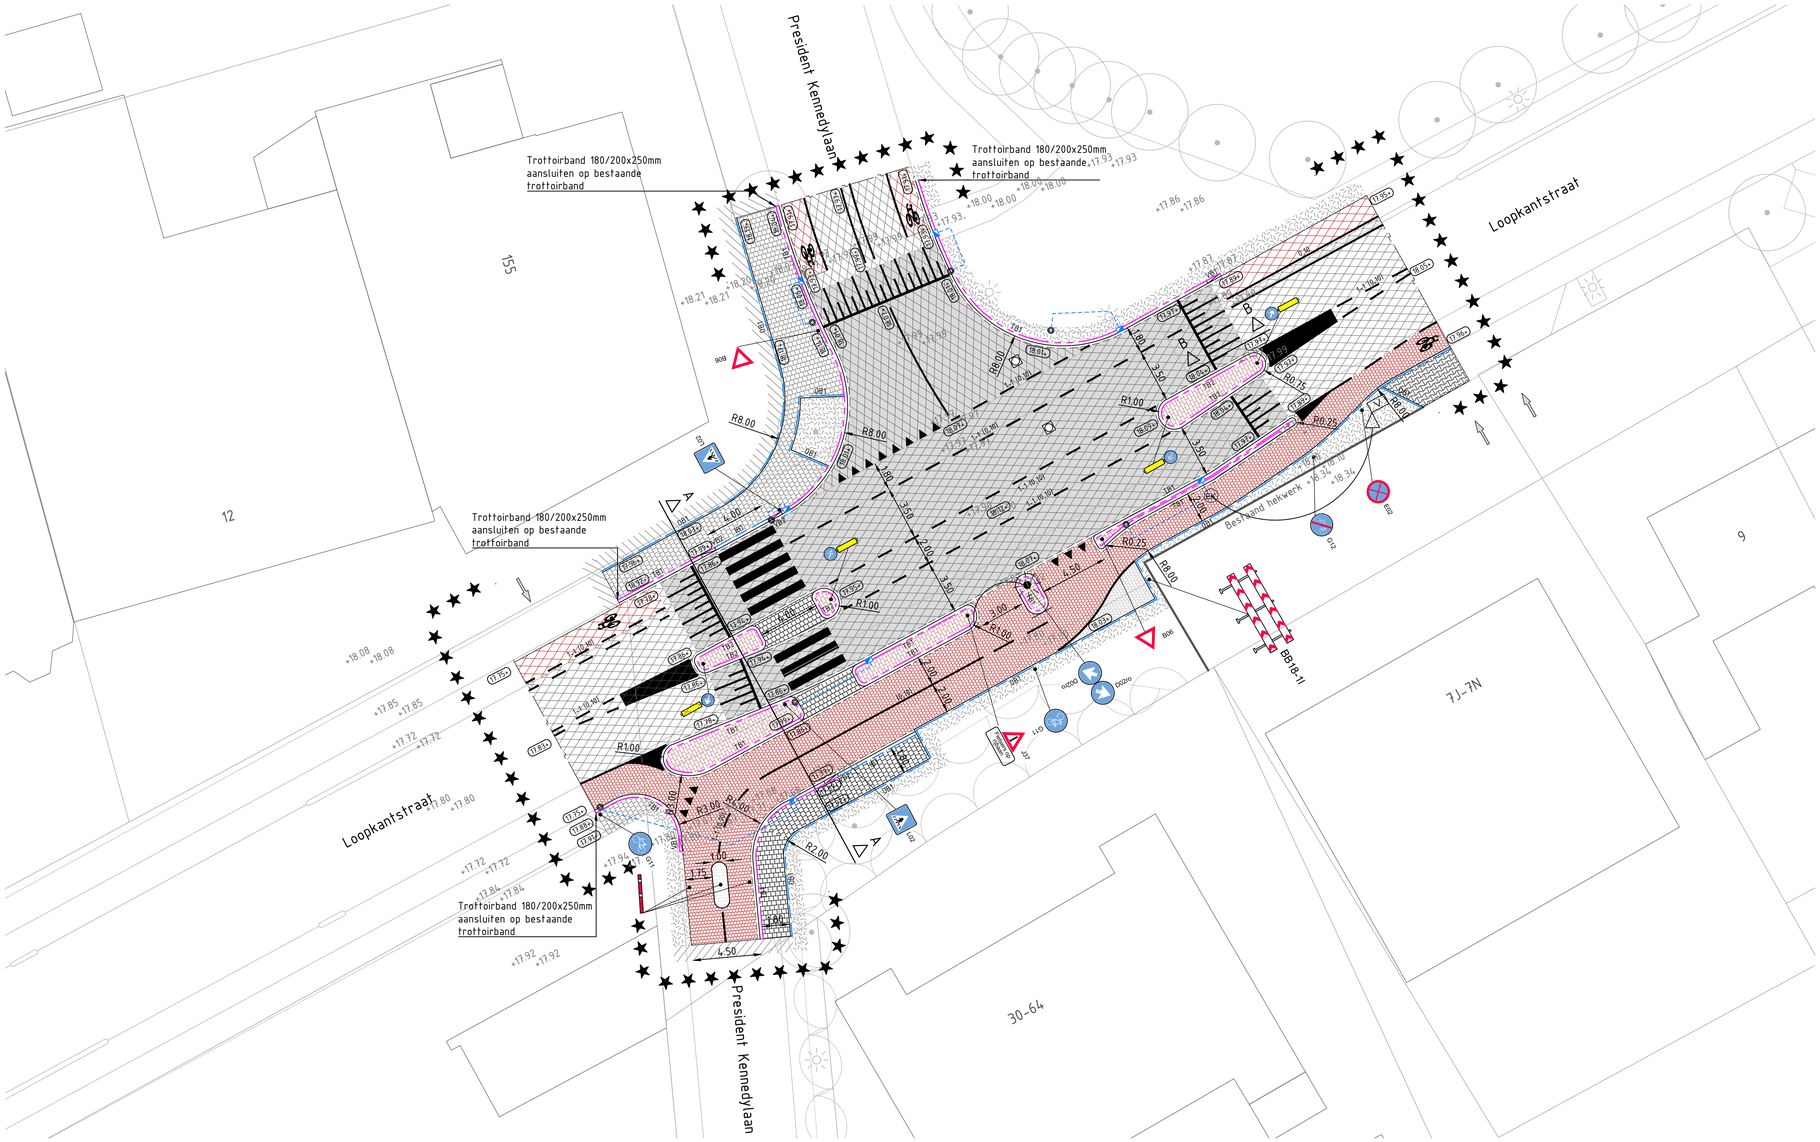

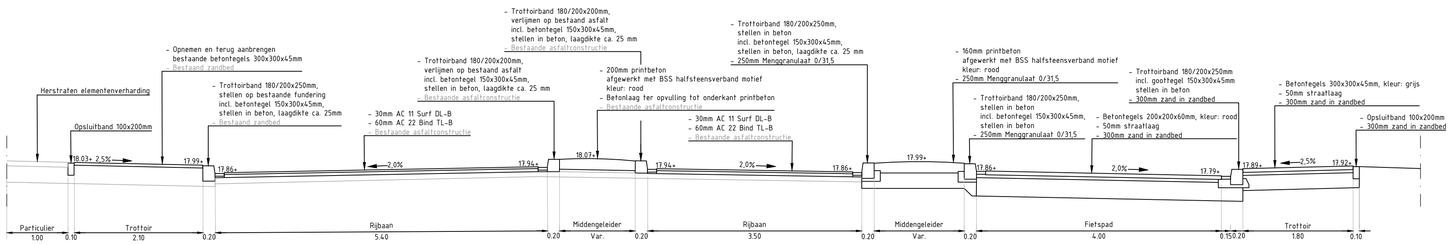

Profiel A-A

Schaal 1:50

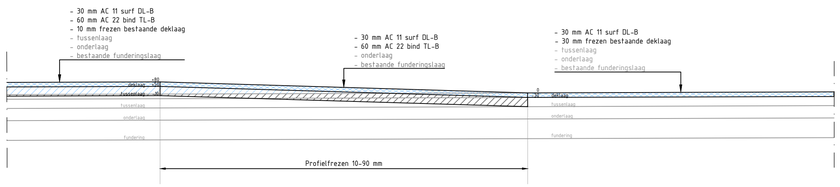

Profiel B-B (Sinus drempel 8cm)

Schaal 1:20

Legenda

- Werkgrens
- Bestaande situatie
- +18.08 – Bestaande hoogte
- Aanduiding locatie inrit
- 17.89+ – Nieuwe hoogte
- Nieuwe situatie
- OB1 – Opsluitband 100x200mm
- IB1 – Inritband 200x170mm
- TB1 – Trottoirband 180/200x250mm
- TB2 – Trottoirband 180/200x200mm
- VB1 – Eindeverloopband 180/200x250mm - mv
- VB2 – Inritverloopband 180/200x250mm - 200x170mm
- Betontegel 150x300x45mm
- Freesvak t.b.v. aansluiting op bestaande asfaltconstructie
- Asfaltdeklaag, kleur: zwart
- Asfaltdeklaag en tussenlaag, kleur: zwart
- Asfaltdeklaag, voorzien van coating t.b.v. suggestiestrook, kleur: rood
- Printbeton betonstraatsteen motief, kleur: rood
- Betontegels 300x300x45mm, kleur: grijs
- Betontegels 300x300x45mm, kleur: grijs (hergebruik)
- Betontegels 200x200x60mm, kleur: rood
- Betontegels 200x200x60mm, kleur: grijs
- Betonstraatstenen KF halfsteensverband, kleur: wit
- Profielstenen halfsteensverband, kleur: grijs
- Herstraten elementenverharding t.b.v. aansluiting bestaande situatie
- Herstellen / inzaaien berm
- Aanbrengen trottoirkolk, aansluiten op bestaande kolkleiding
- Op hoogte brengen bestaande putdeksel
- Verplaatsen lichtmast
- EK V – Verplaatsen nutskast (door derden)
- Aanbrengen markering

Opmerkingen

- Waar geen bochtstraal vermeld is op tekening dient een bochtstraal van R=0,50m te worden toegepast

Maten in m, diameters en afm. bestratingsmaterialen in mm, hoogtematen in m t.o.v. NAP, tenzij anders aangeven.

PROJECT Fietsoversteek Loopkantstraat te Uden	FORMAAT A1	GETEKEND R. van Lieshout
	SCHAAL 1:200	GECONTROLEERD S. Asmussen
OMSCHRIJVING Nieuwe situatie Verhardingen en profielen	STATUS Definitief	PROJECTNUMMER 180050
	BLAD 1 van 1	DATUM 02-08-2018
OPDRACHTGEVER Gemeente Uden	TEKENINGNUMMER 180050_BE_002.03	

info@jens-ct.nl 0492-792934 www.jens-ct.nl
Jens
TENDERMANAGERS & CIVIL ENGINEERS