

**ARCHI
TEKTE
NBURU**



Architektenburo Guido Bakker BV
Panhuys 18 - 3905 AX Veenendaal
Telefoon (0318) 55 22 47
Fax (0318) 51 89 18
Email info@GuidoBakker.nl
Internet www.GuidoBakker.nl

GUIDO BAKKER

PROJECT

Notarieel Archief Rotterdam
Noordsingel 115 Rotterdam


OPDRACHTGEVER

ONDERWERP

Impressies
Omgevingsvergunning

FASE




ARCHITECT	Guido Bakker	SCHAAL		PROJECT NR.
REGISTRATIE NR.	1.970901.018	FORMAAT	A3	2014-182
TEKENAAR	MH	DATUM	03-02-2015	TEKENING NR.
				OV-900
A	D	G	J	
B	E	H	K	
C	F	I	L	

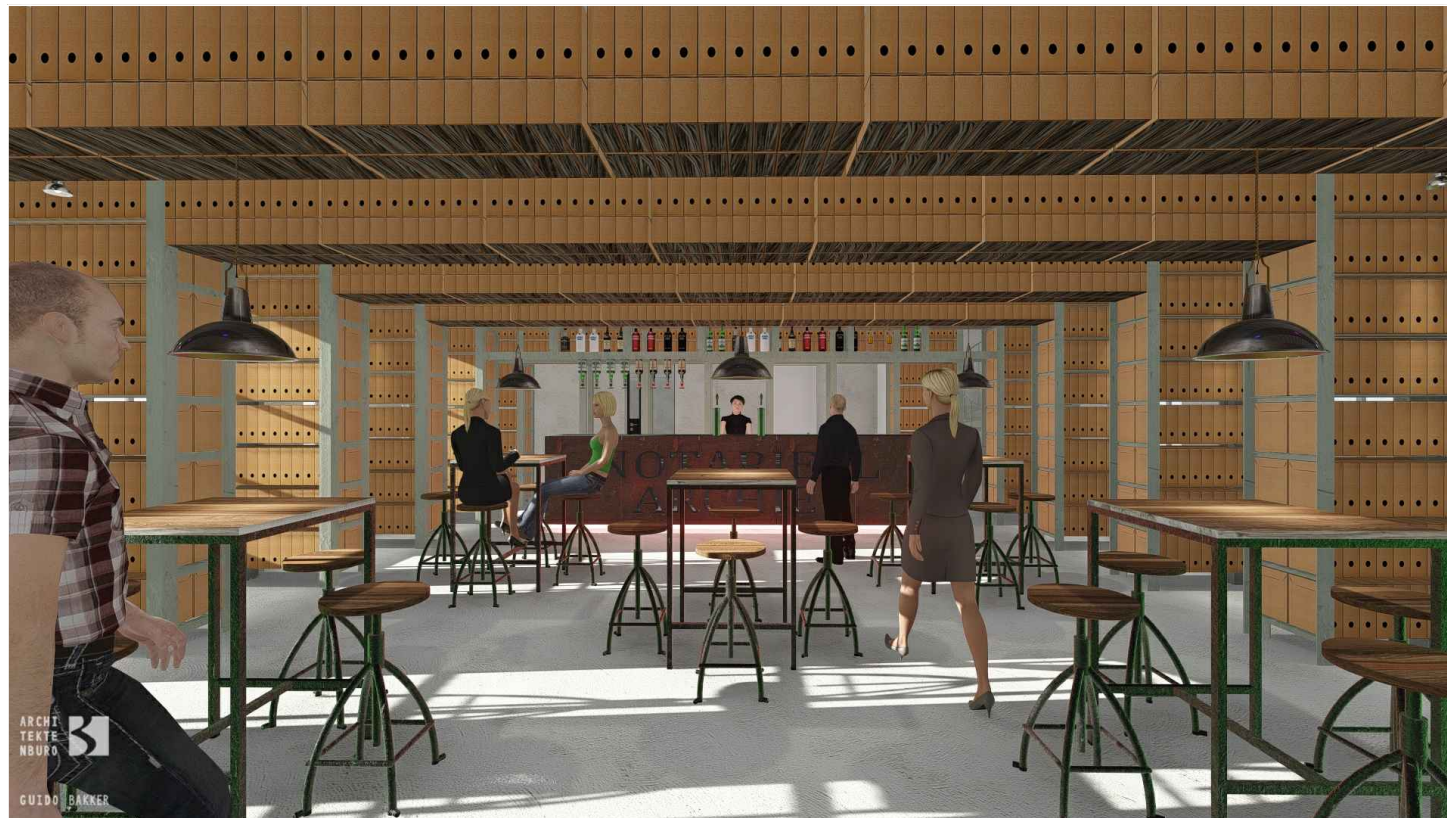

**ARCHI
TEKTE
NBURO**  **Architektenburo Guido Bakker BV**
Panhuis 18 - 3905 AX Veenendaal
Telefoon (0318) 55 22 47
Fax (0318) 51 89 18
Email info@GuidoBakker.nl
GUIDO BAKKER **Internet www.GuidoBakker.nl**

PROJECT **Notarieel Archief Rotterdam**
Noordsingel 115 Rotterdam
 OPDRACHTGEVER
 ONDERWERP **Impressies**
 FASE **Omgevingsvergunning**


ARCHITECT REGISTRATIE NR. TEKENAAR	Guido Bakker 1.970901.018 MH	SCHAAL FORMAAT DATUM	A3 03-02-2015	PROJECT NR. 2014-182
A	D	G	J	TEKENING NR. OV-901
B	E	H	K	
C	F	I	L	

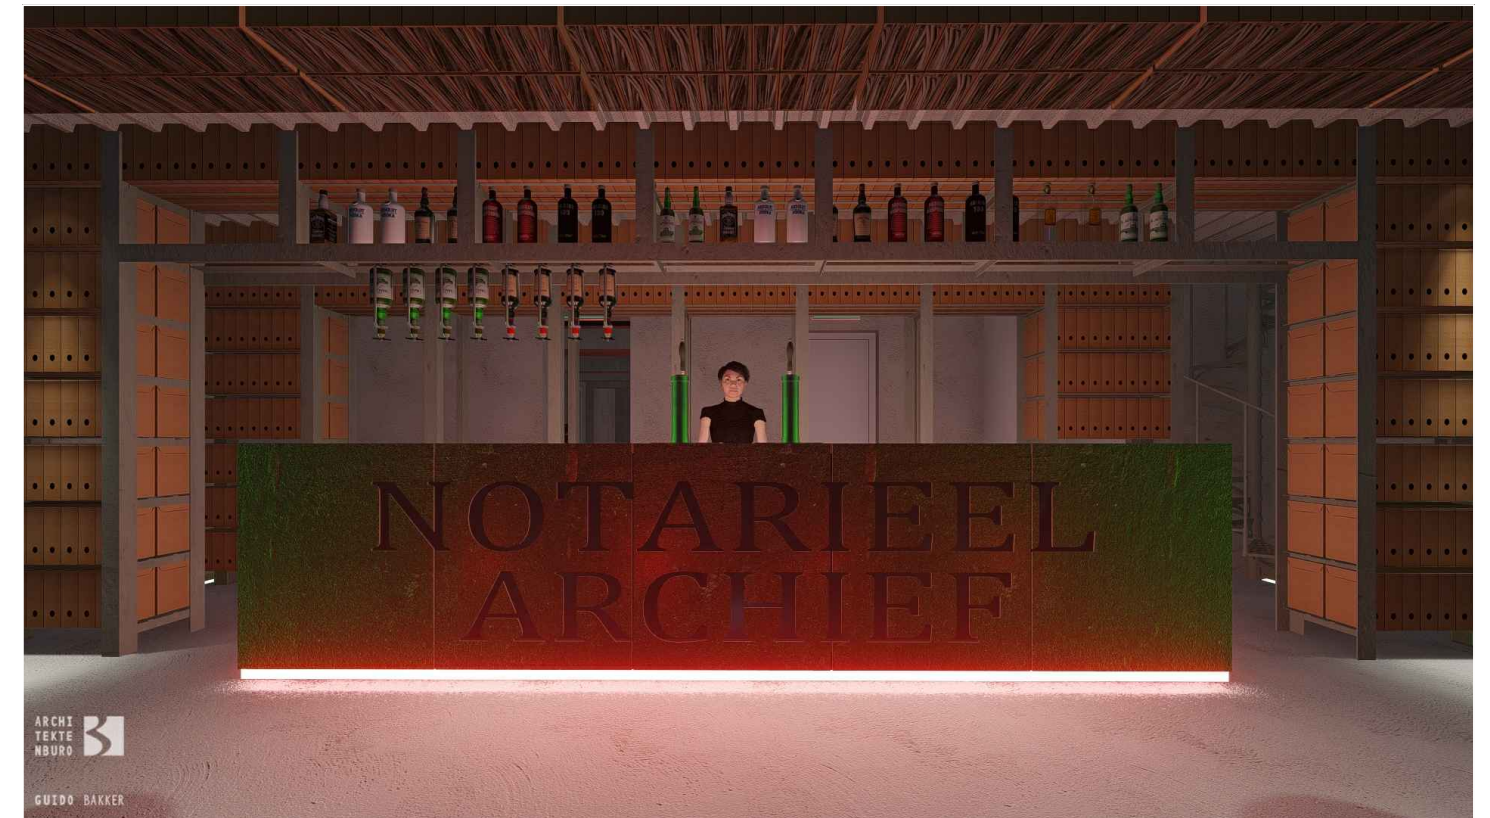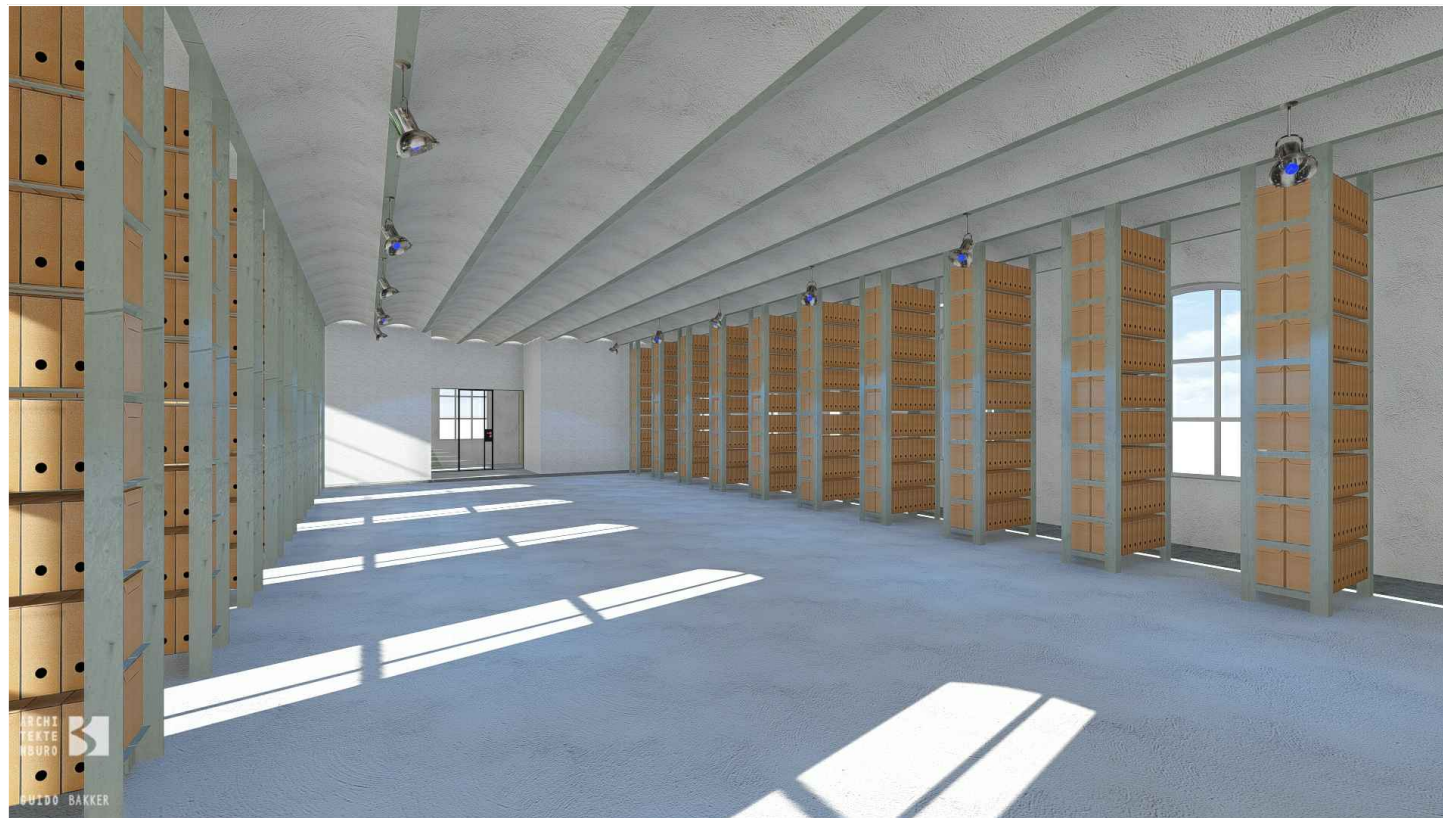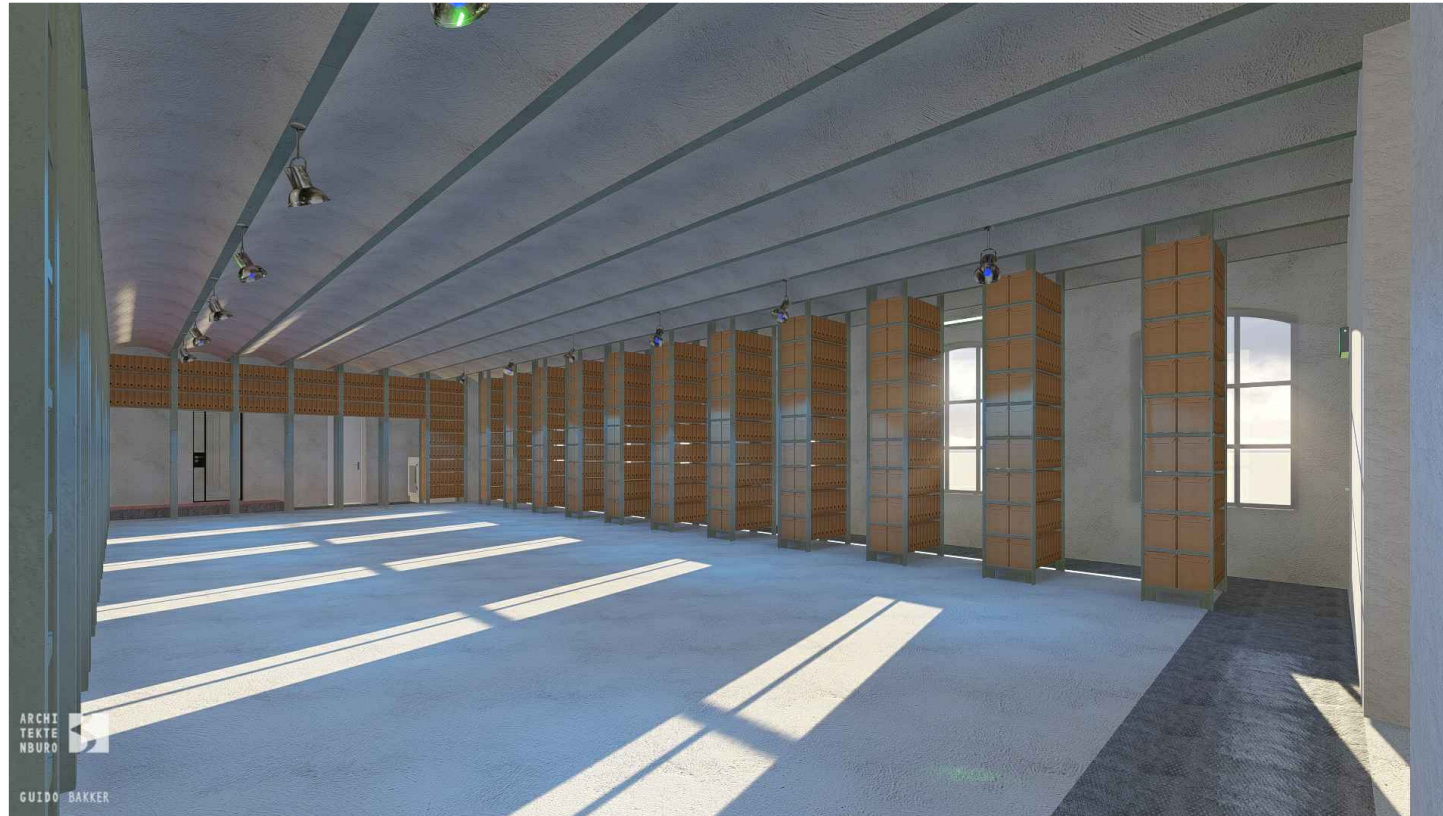

**ARCHI
TEKTE
NBURU**  **Architektenburo Guido Bakker BV**
Panhuis 18 - 3905 AX Veenendaal
Telefoon (0318) 55 22 47
Fax (0318) 51 89 18
Email info@GuidoBakker.nl
GUIDO BAKKER **Internet www.GuidoBakker.nl**

PROJECT **Notarieel Archief Rotterdam**
Noordsingel 115 Rotterdam
 OPDRACHTGEVER
 ONDERWERP **Impressies**
 FASE **Omgevingsvergunning**

ARCHITECT REGISTRATIE NR. TEKENAAR	Guido Bakker 1.970901.018 MH	SCHAAL FORMAAT DATUM	A3 03-02-2015	PROJECT NR. 2014-182
A	D	G	J	TEKENING NR. OV-902
B	E	H	K	
C	F	I	L	

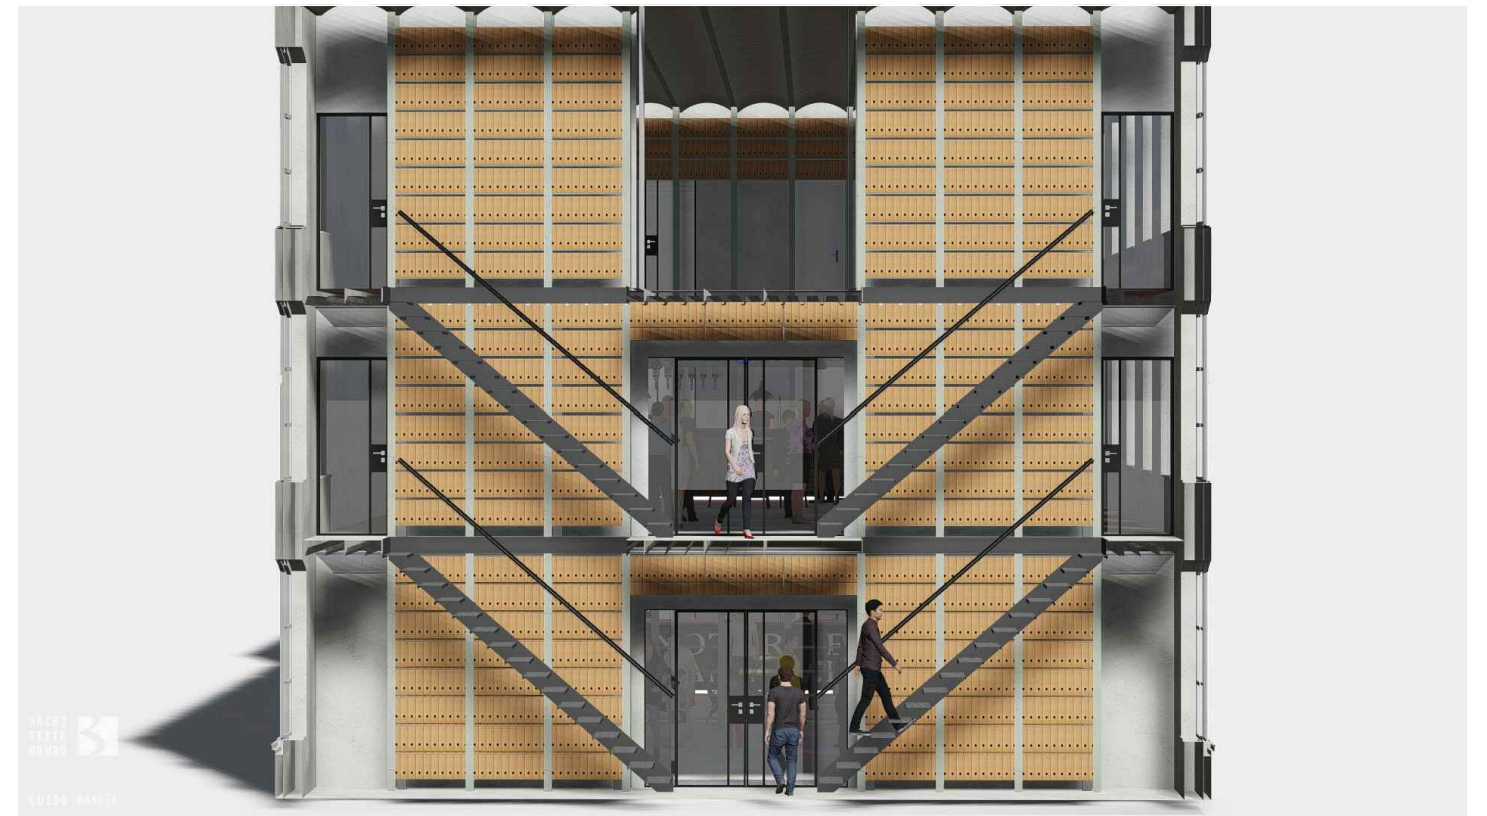

**ARCHI
TEKTE
NBURU**



Architektenburo Guido Bakker BV
Panhuis 18 - 3905 AX Veenendaal
Telefoon (0318) 55 22 47
Fax (0318) 51 89 18
Email info@GuidoBakker.nl
Internet www.GuidoBakker.nl

GUIDO BAKKER

PROJECT

Notarieel Archief Rotterdam
Noordsingel 115 Rotterdam

OPDRACHTGEVER

ONDERWERP

Impressies
Omgevingsvergunning

FASE

ARCHITECT	Guido Bakker	SCHAAL		PROJECT NR.
REGISTRATIE NR.	1.970901.018	FORMAAT	A3	2014-182
TEKENAAR	MH	DATUM	03-02-2015	TEKENING NR.
				OV-903
A	D	G	J	
B	E	H	K	
C	F	I	L	