

**ARCHI  
TEKTE  
NBUR0**



**Architekturburo Guido Bakker BV**

**Panhuys 18 - 3905 AX Veenendaal**

**Telefoon (0318) 55 22 47**

**Fax (0318) 51 89 18**

**Email [info@GuidoBakker.nl](mailto:info@GuidoBakker.nl)**

**GUIDO BAKKER** Internet [www.GuidoBakker.nl](http://www.GuidoBakker.nl)

PROJECT

**Notarieel Archief Rotterdam  
Noordsingel 115 Rotterdam**

OPDRACHTGEVER

ONDERWERP

**Aangepaste bestaande en nieuwe gevels  
Omgevingsvergunning**

FASE

ARCHITECT	Guido Bakker	SCHAAL	1: 100	PROJECT NR.					
REGISTRATIE NR.	1.970901.018	FORMAAT	A3						
TEKENAAR	MH	DATUM	03-02-2015		<b>2014-182</b>				
A	17-03-2015	D		G		J		TEKENING NR.	
B		E		H		K			
C		F		I		L			<b>OV-200</b>




Doorgang is er nog niet gerealiseerd  
De vergunning is hier wel al voor verleend  
Doorgang moet gerealiseerd zijn voor in gebruikname Notarieel Archief

**Huis van Bewaring  
gevel Bergstraat (fragment)**

**ARCHI  
TEKTE  
NBUR0**



**GUIDO BAKKER**

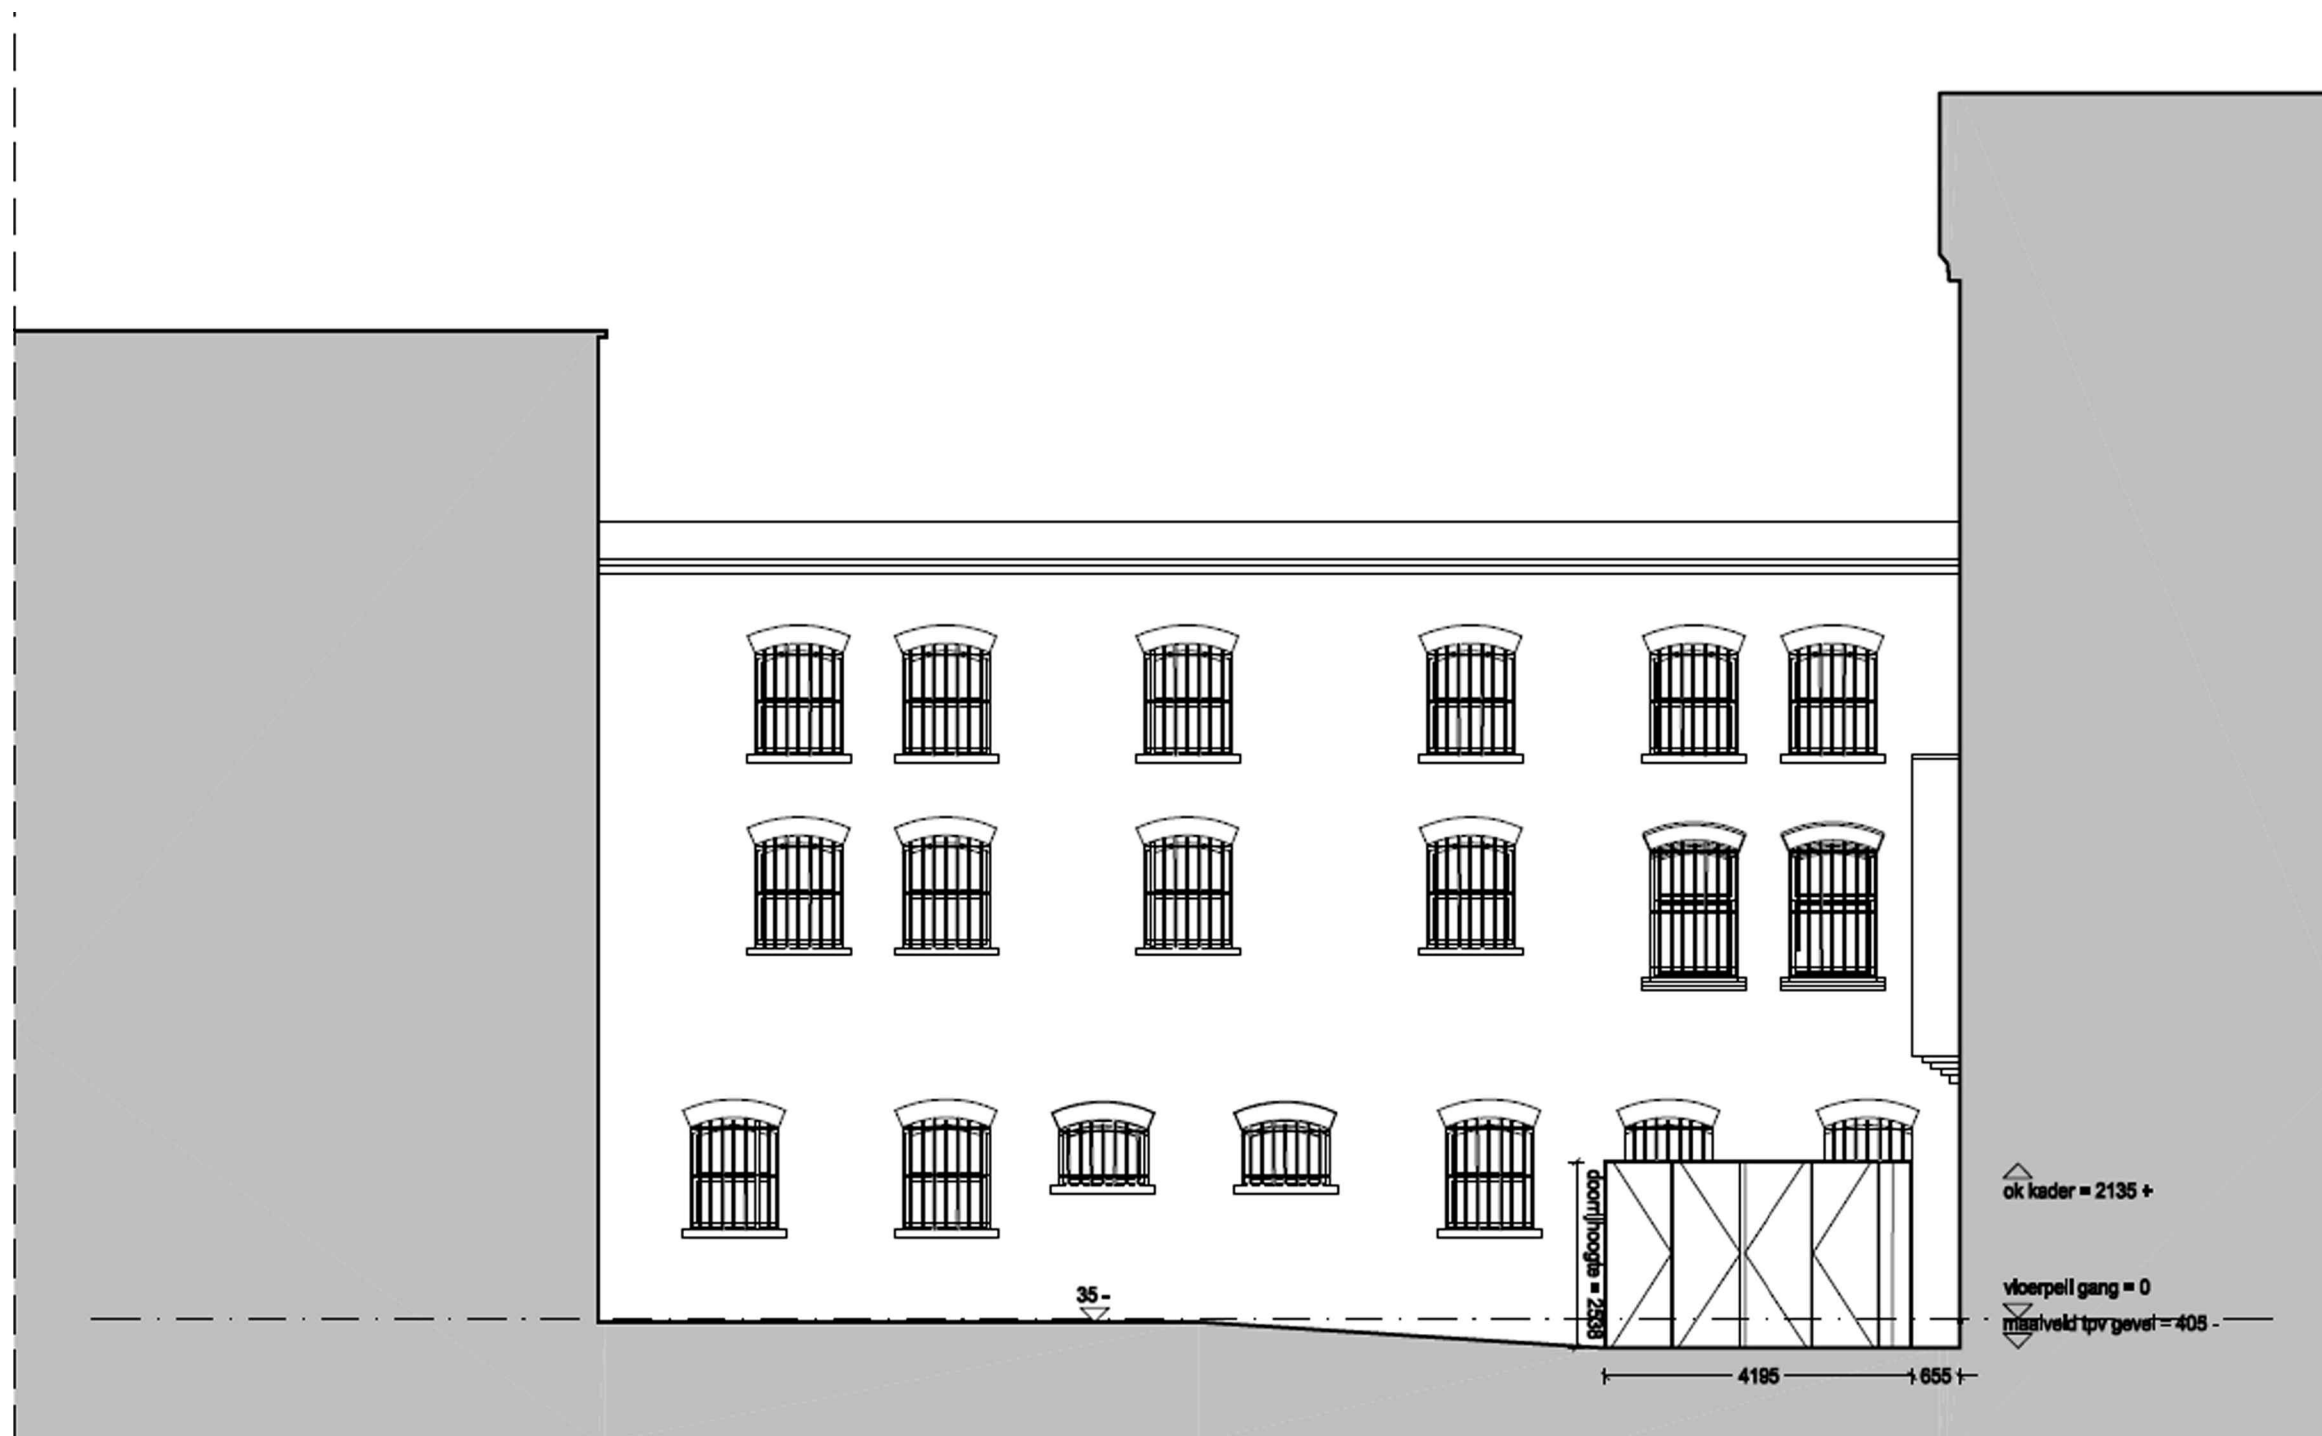

Doorgang is er nog niet gerealiseerd  
De vergunning is hier wel al voor verleend  
Doorgang moet gerealiseerd zijn voor in gebruikname Notarieel Archief

Huis van Bewaring  
gevel parkeerhof

ARCHI  
TEKTE  
NBURU



GUIDO BAKKER




Doorgang is er nog niet gerealiseerd  
De vergunning is hier wel al voor verleend  
Doorgang moet gerealiseerd zijn voor in gebruikname Notarieel Archief

Huis van Bewaring  
gevel parkeerhof

ARCHI  
TEKTE  
NBURU



GUIDO BAKKER

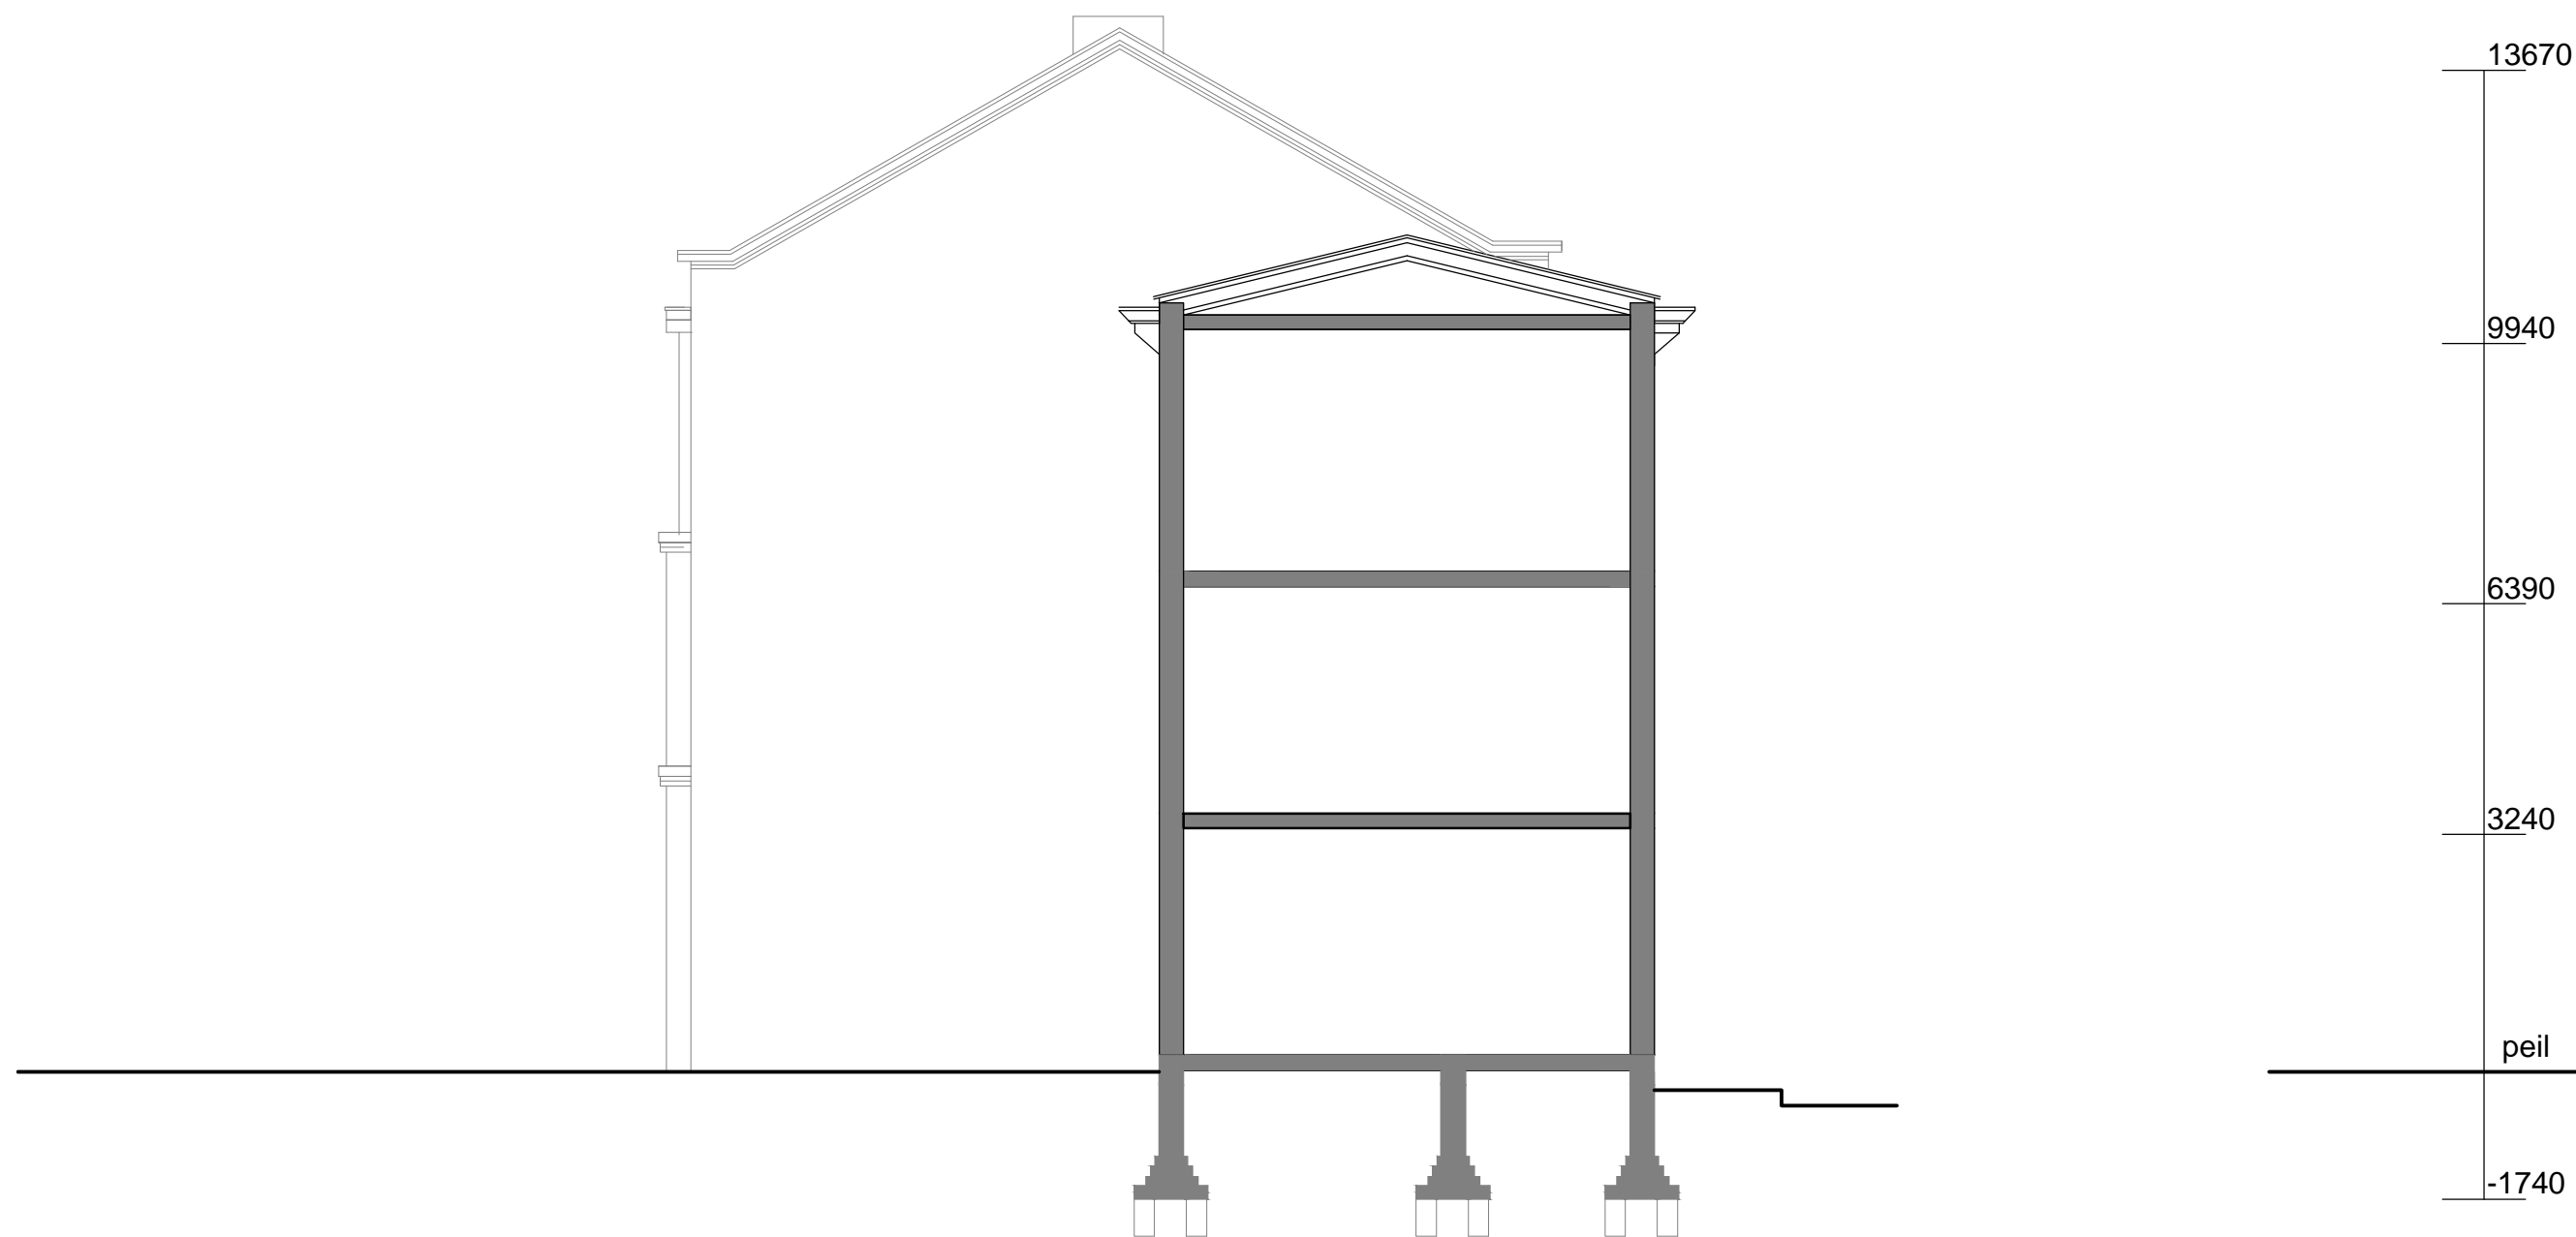


Gevelaanzicht Bestaand - Principedwarsdoorsnede D-D Bestaand

Huis van Bewaring  
gevel parkeerhof

ARCHI  
TEKTE  
NBUR0



GUIDO BAKKER

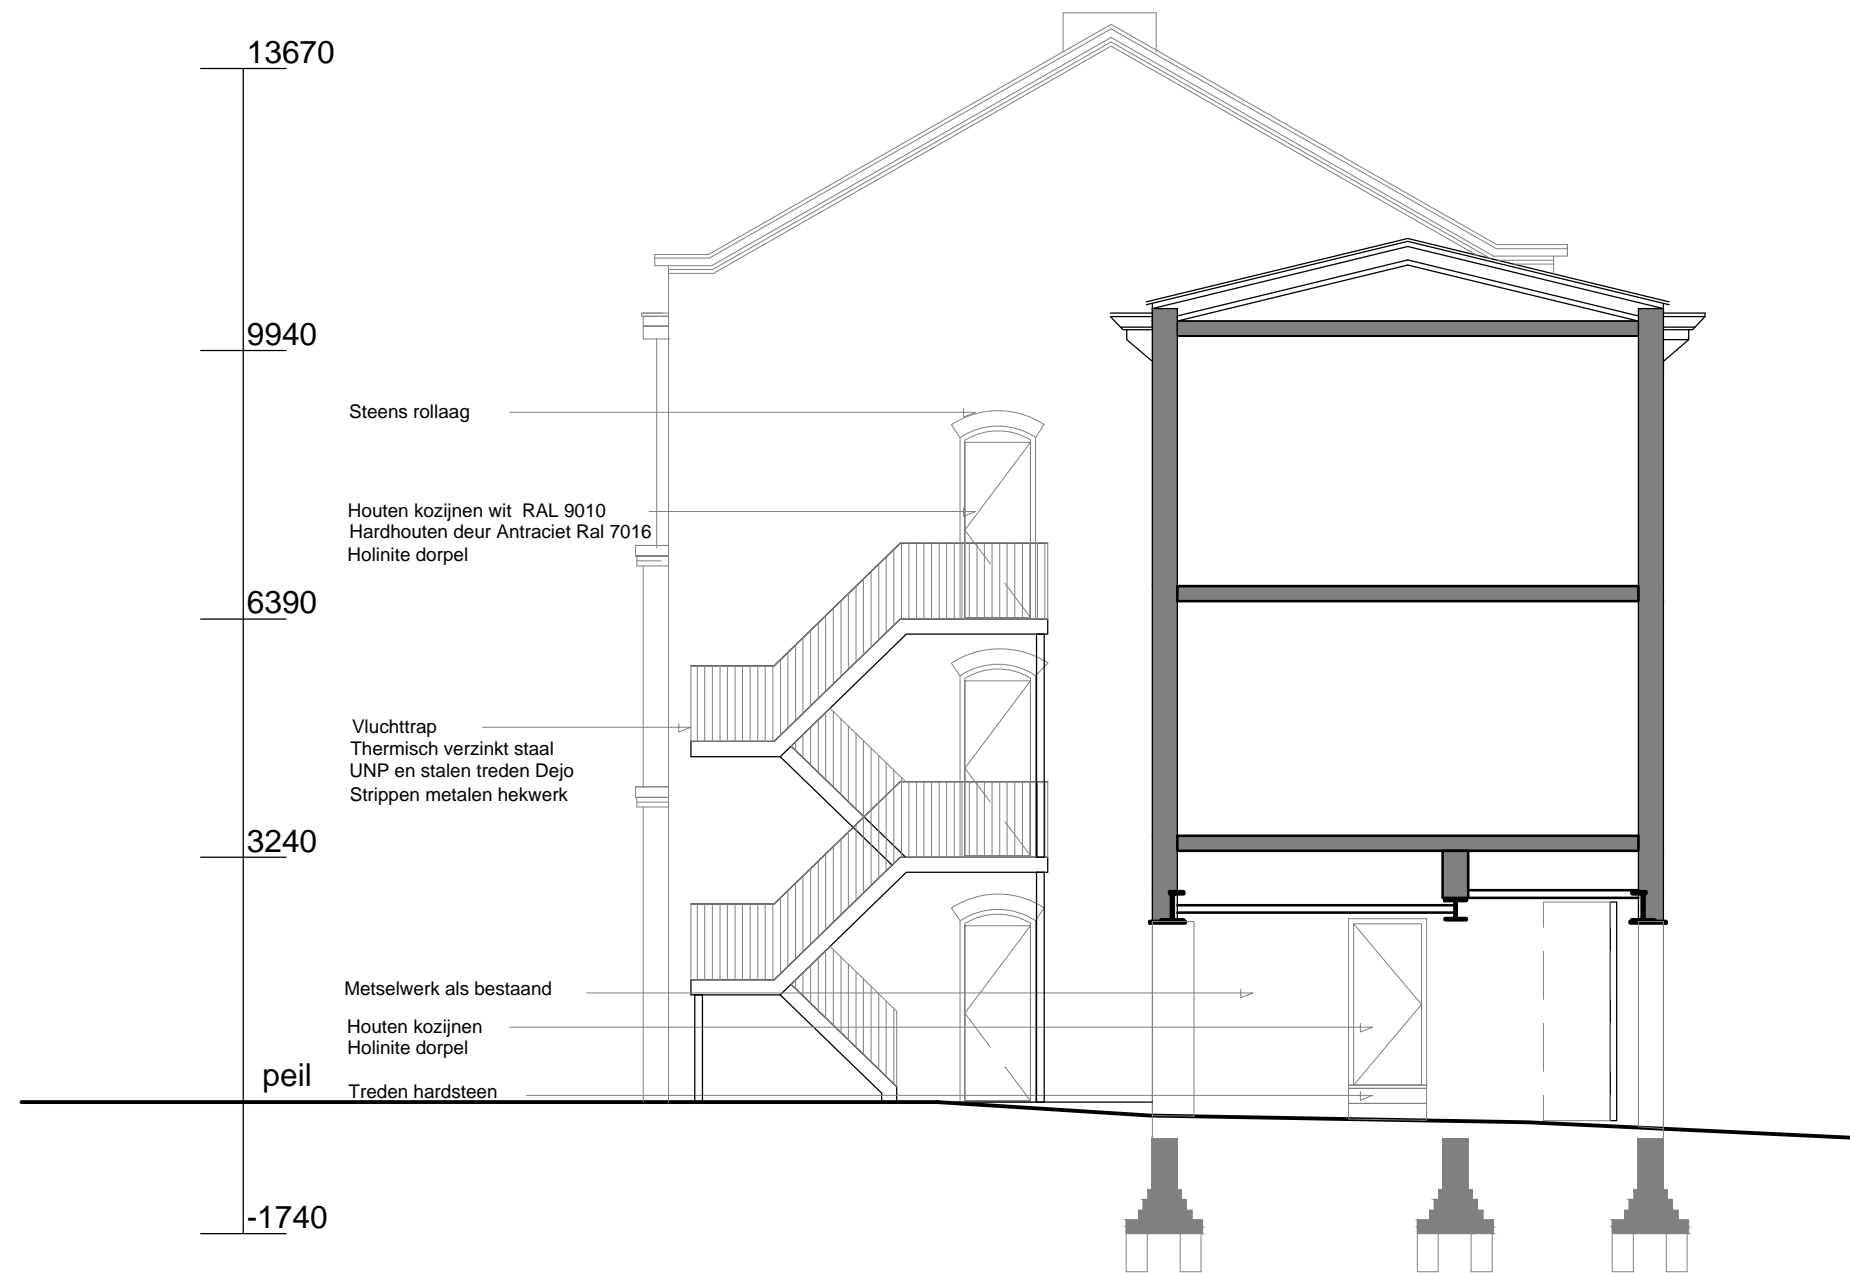

Doorgang is er nog niet gerealiseerd  
De vergunning is hier wel al voor verleend  
Doorgang moet gerealiseerd zijn voor in gebruikname Notarieel Archief

Gevelaanzicht Nieuw - Principedwarsdoorsnede D-D Nieuw

Huis van Bewaring  
gevel parkeerhof

ARCHI  
TEKTE  
NBUR0



GUIDO BAKKER