

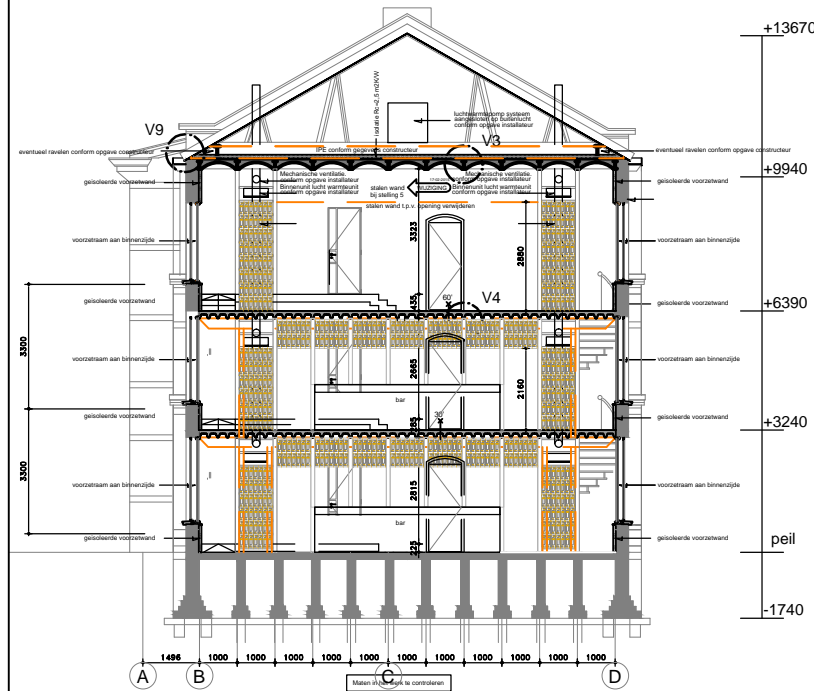



Dwarsdoorsnede Notarieel archief

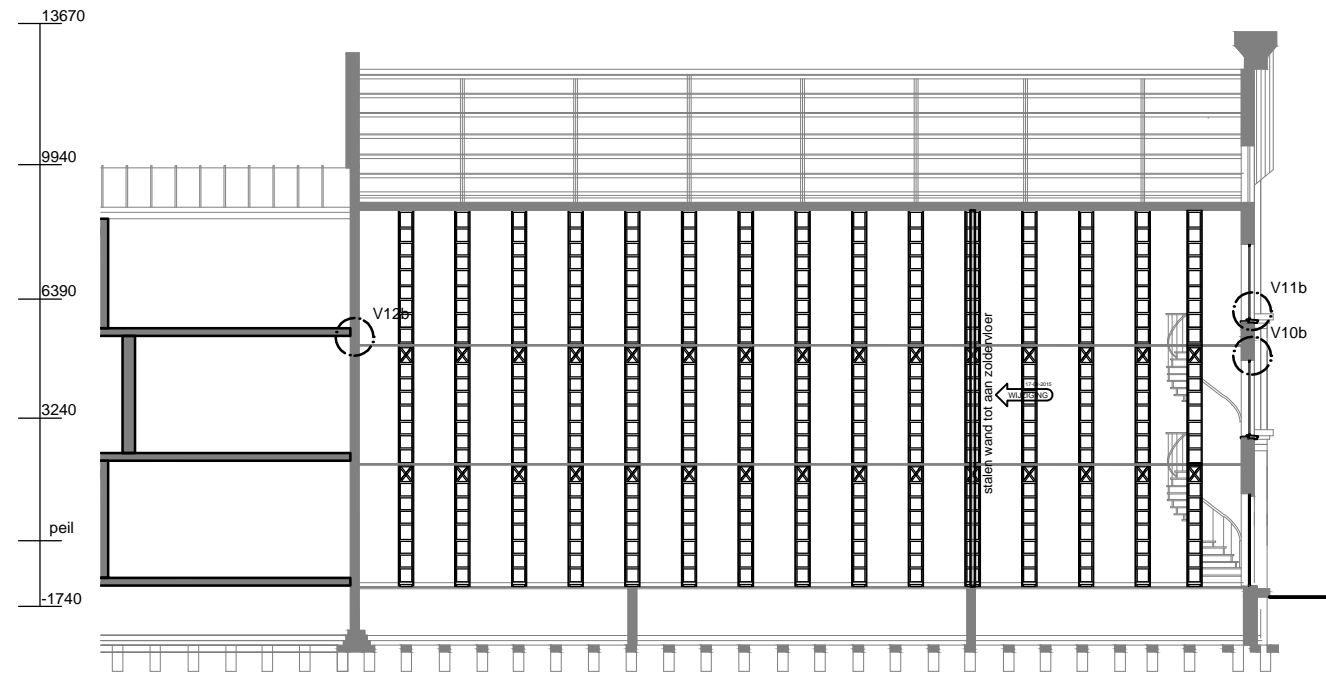

Principe dwarsdoorsnede A - A Notarieel archief

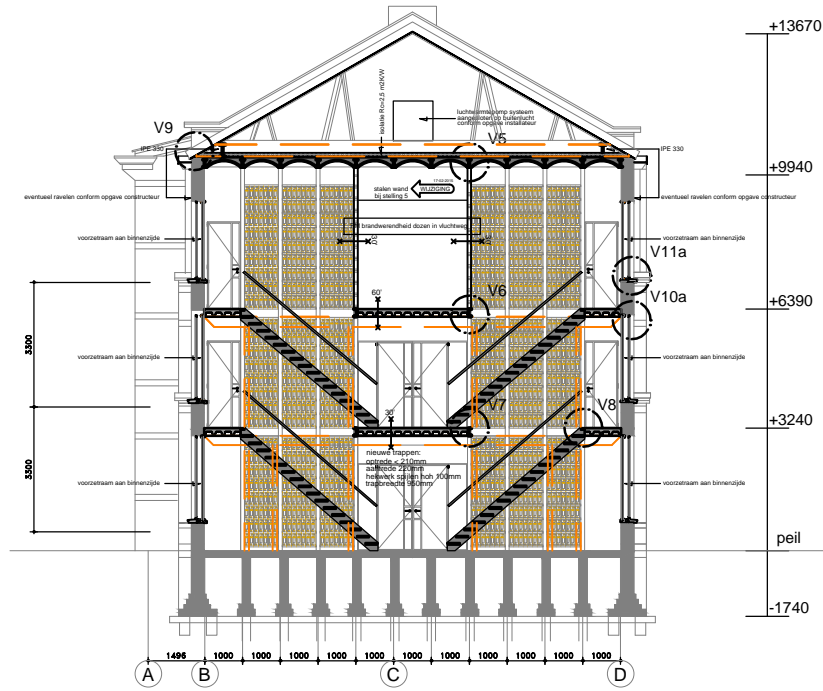

Principe dwarsdoorsnede B - B Notarieel archief

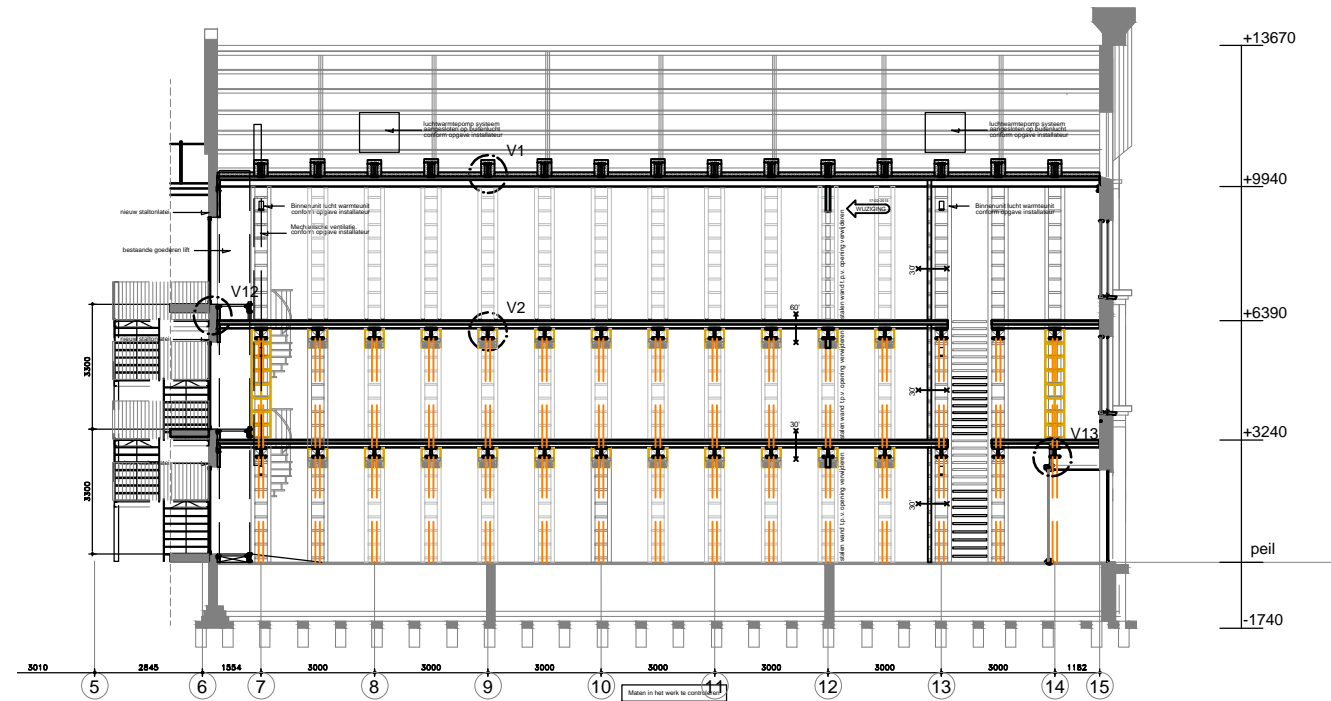



Langsdoorsnede C - C Notarieel archief


ARCHITECTENBURO  **Architekturburo Guido Bakker BV**
 Panhuis 18 - 3905 AX Veenendaal
 Telefoon (0318) 55 22 47
 Fax (0318) 51 89 18
 Email info@GuidoBakker.nl
GUIDO BAKKER Internet www.GuidoBakker.nl


PROJECT Notarieel Archief Rotterdam
 Noordsingel 115 Rotterdam
 OPDRACHTGEVER
 ONDERWERP Principedetails bestaende en nieuwe situatie
 Omgevingsvergunning
 FASE


ARCHITECT	Guido Bakker	SCHAAL	1: 10	PROJECT NR.	2014-182
REGISTRATIE NR.	1.970901.018	FORMAAT	A3	TEKENING NR.	
TEKENAAR	MH	DATUM	03-02-2015	OV-600	
A	17-03-2015	D	G	J	
B		E	H	K	
C		F	I	L	

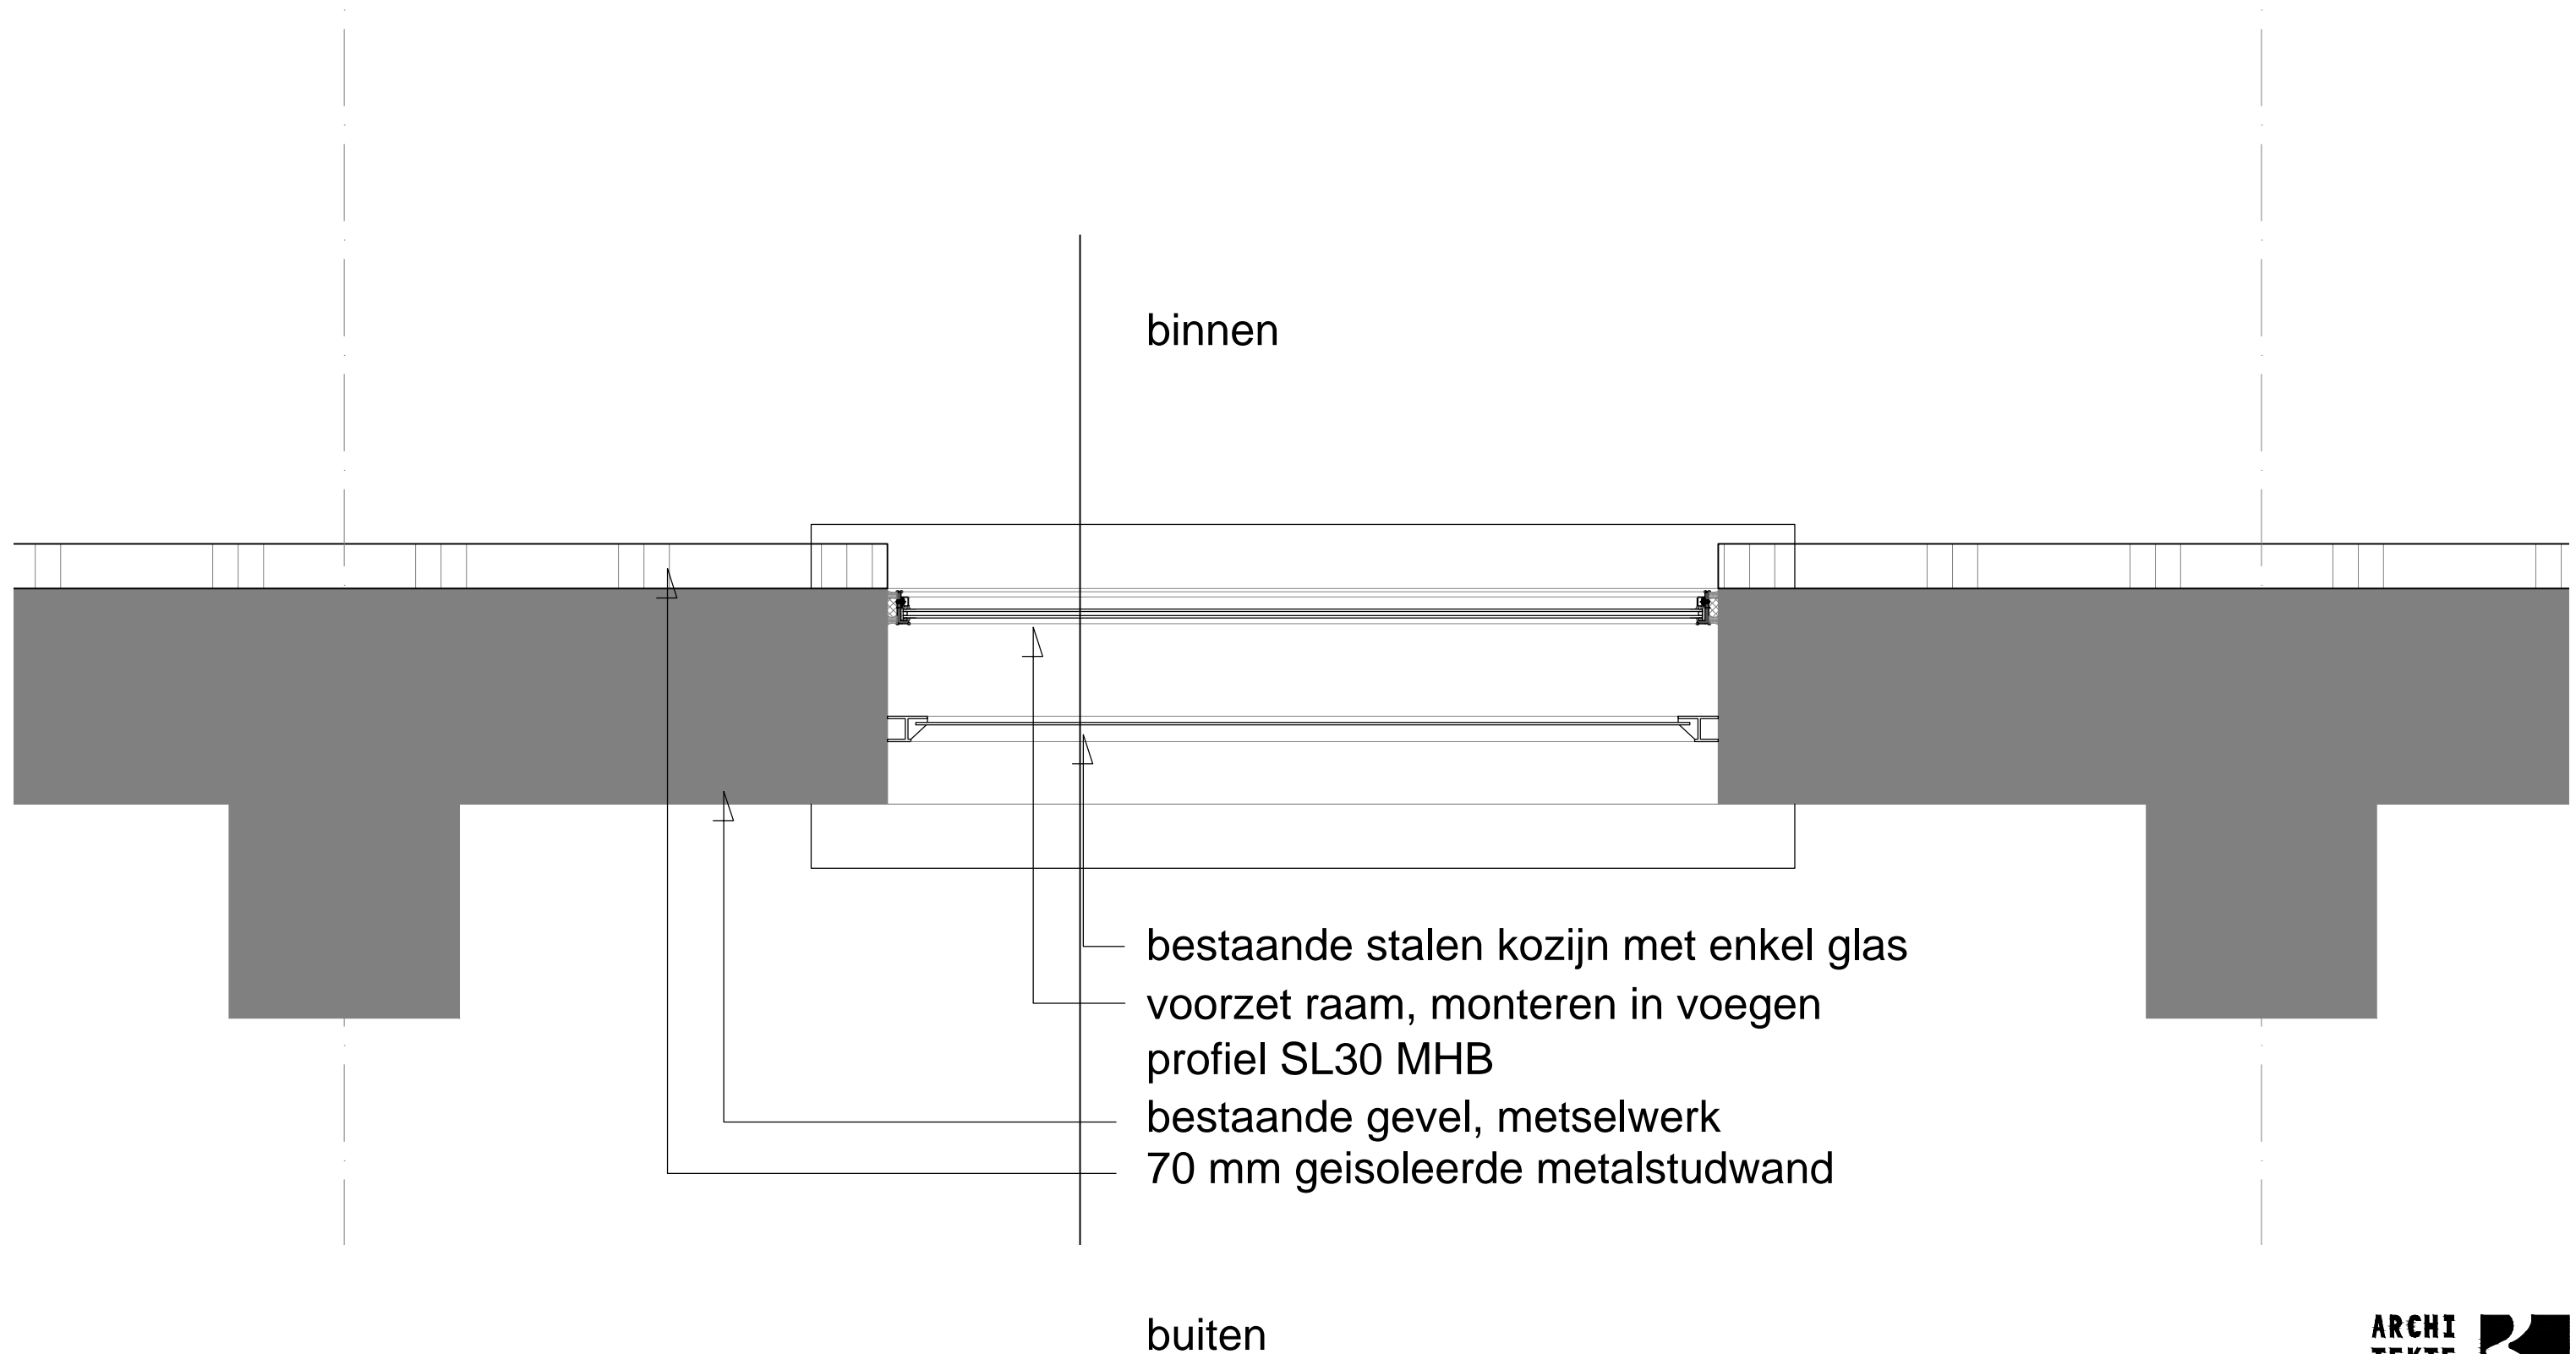

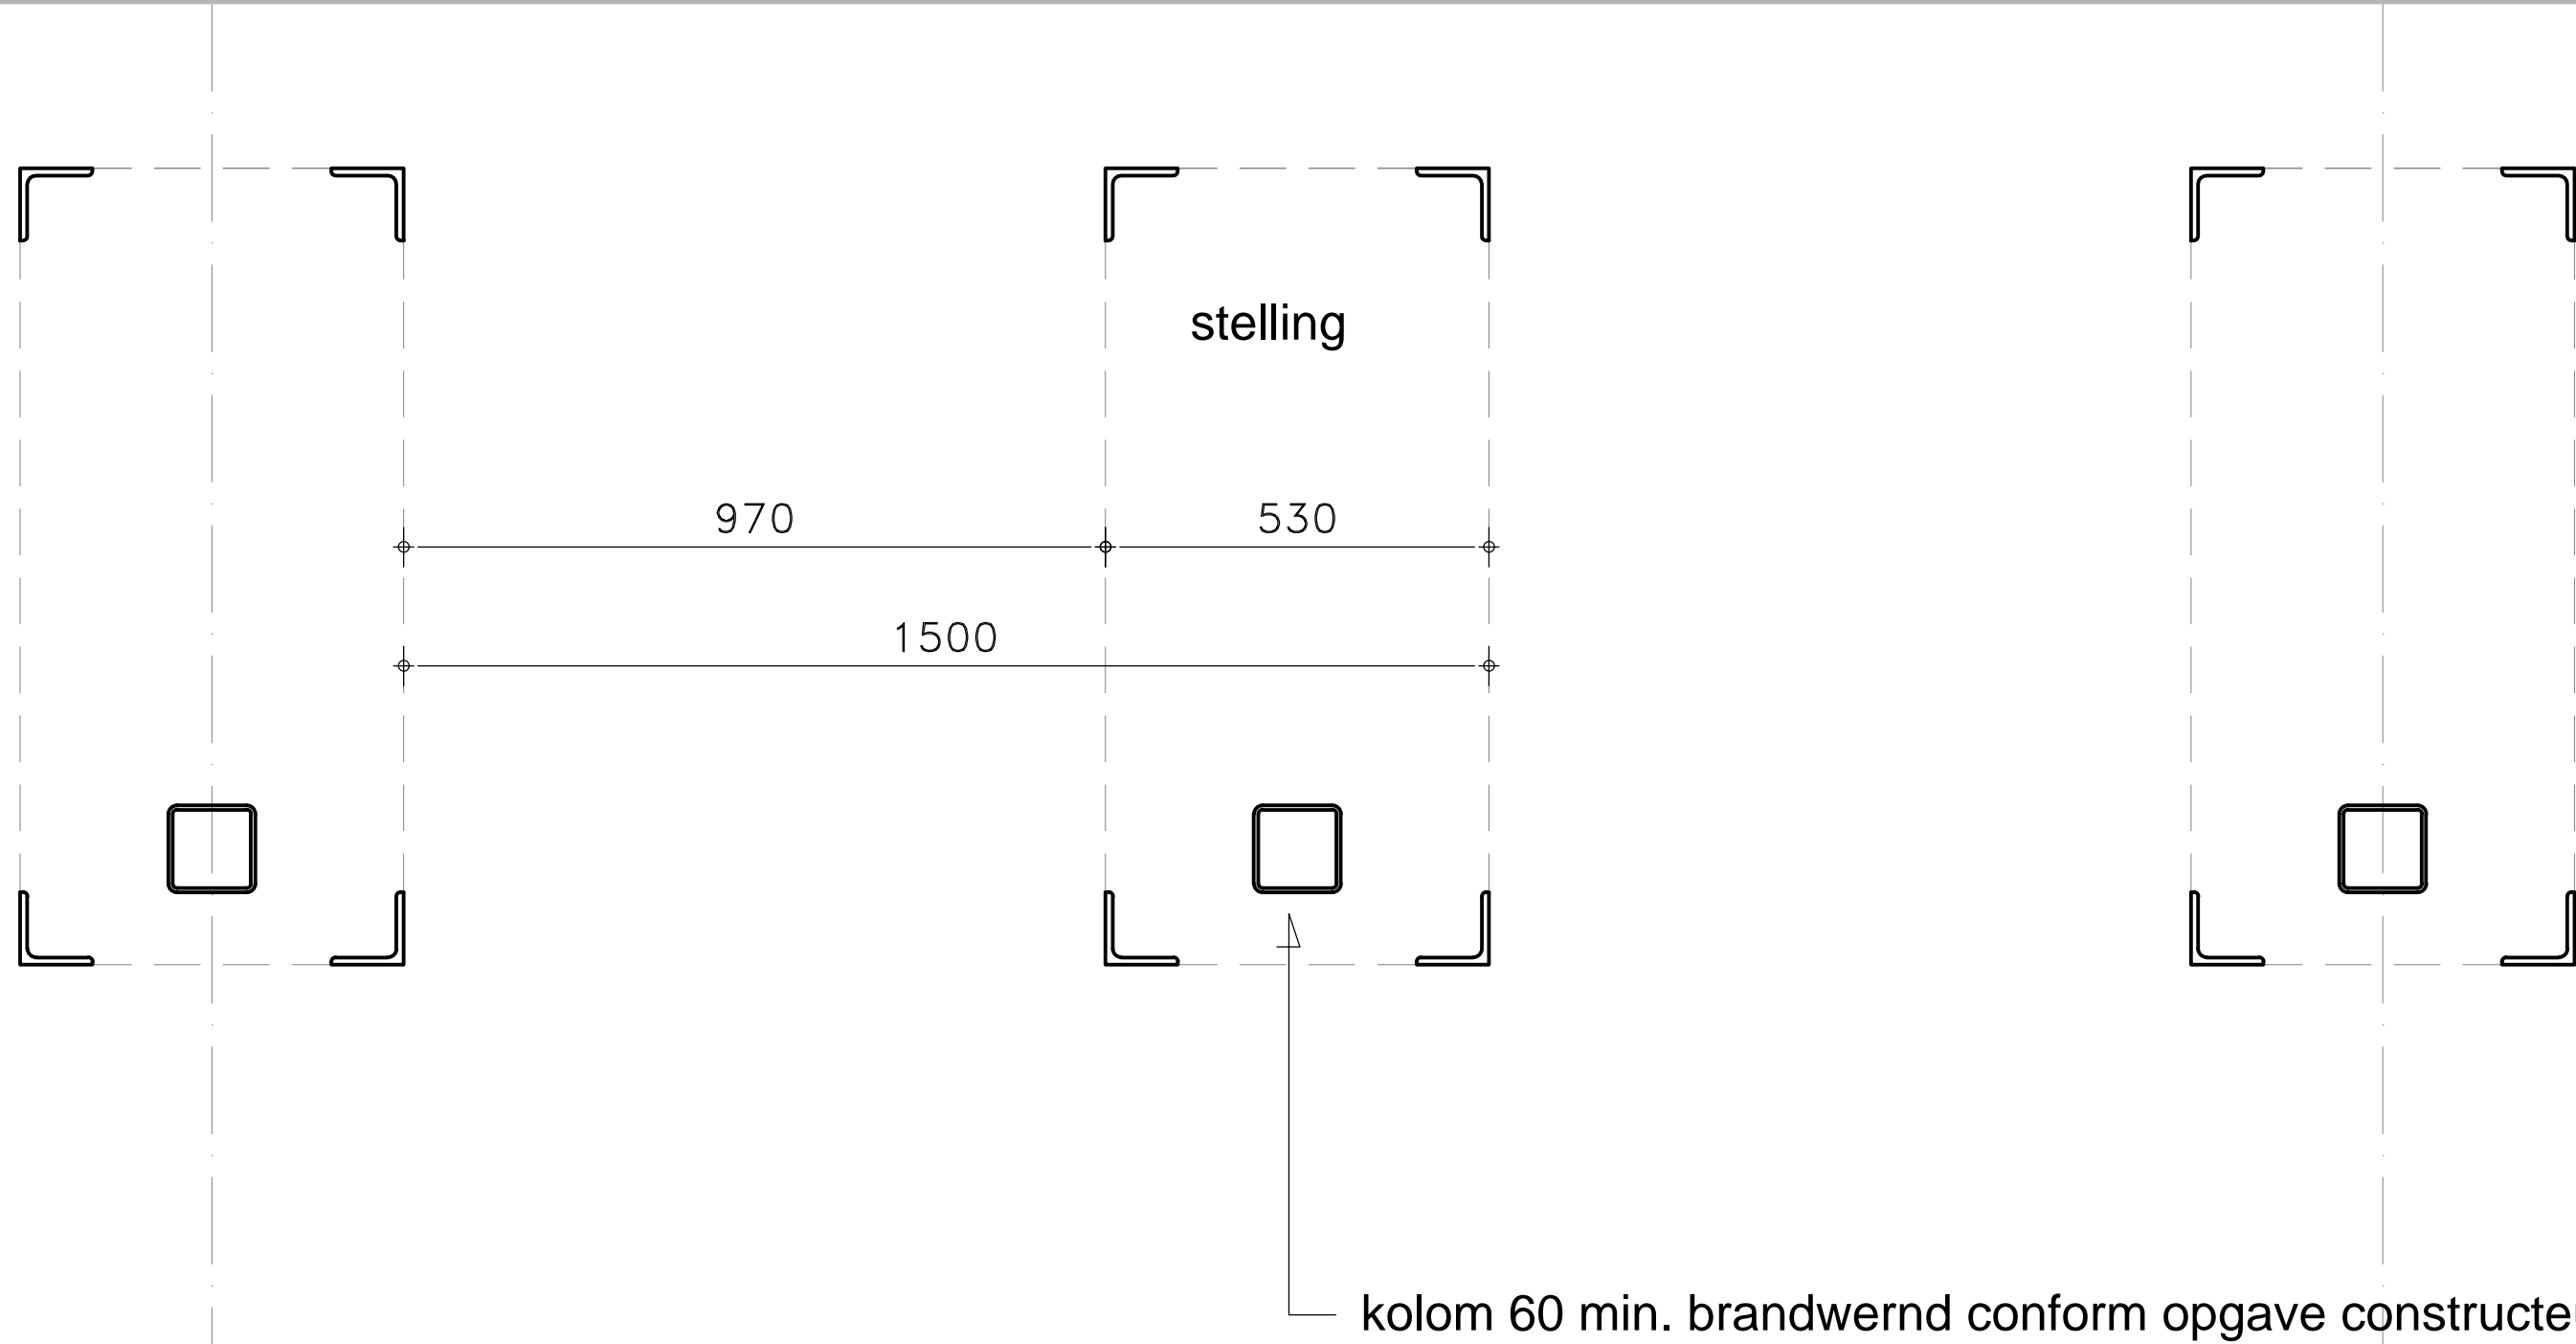


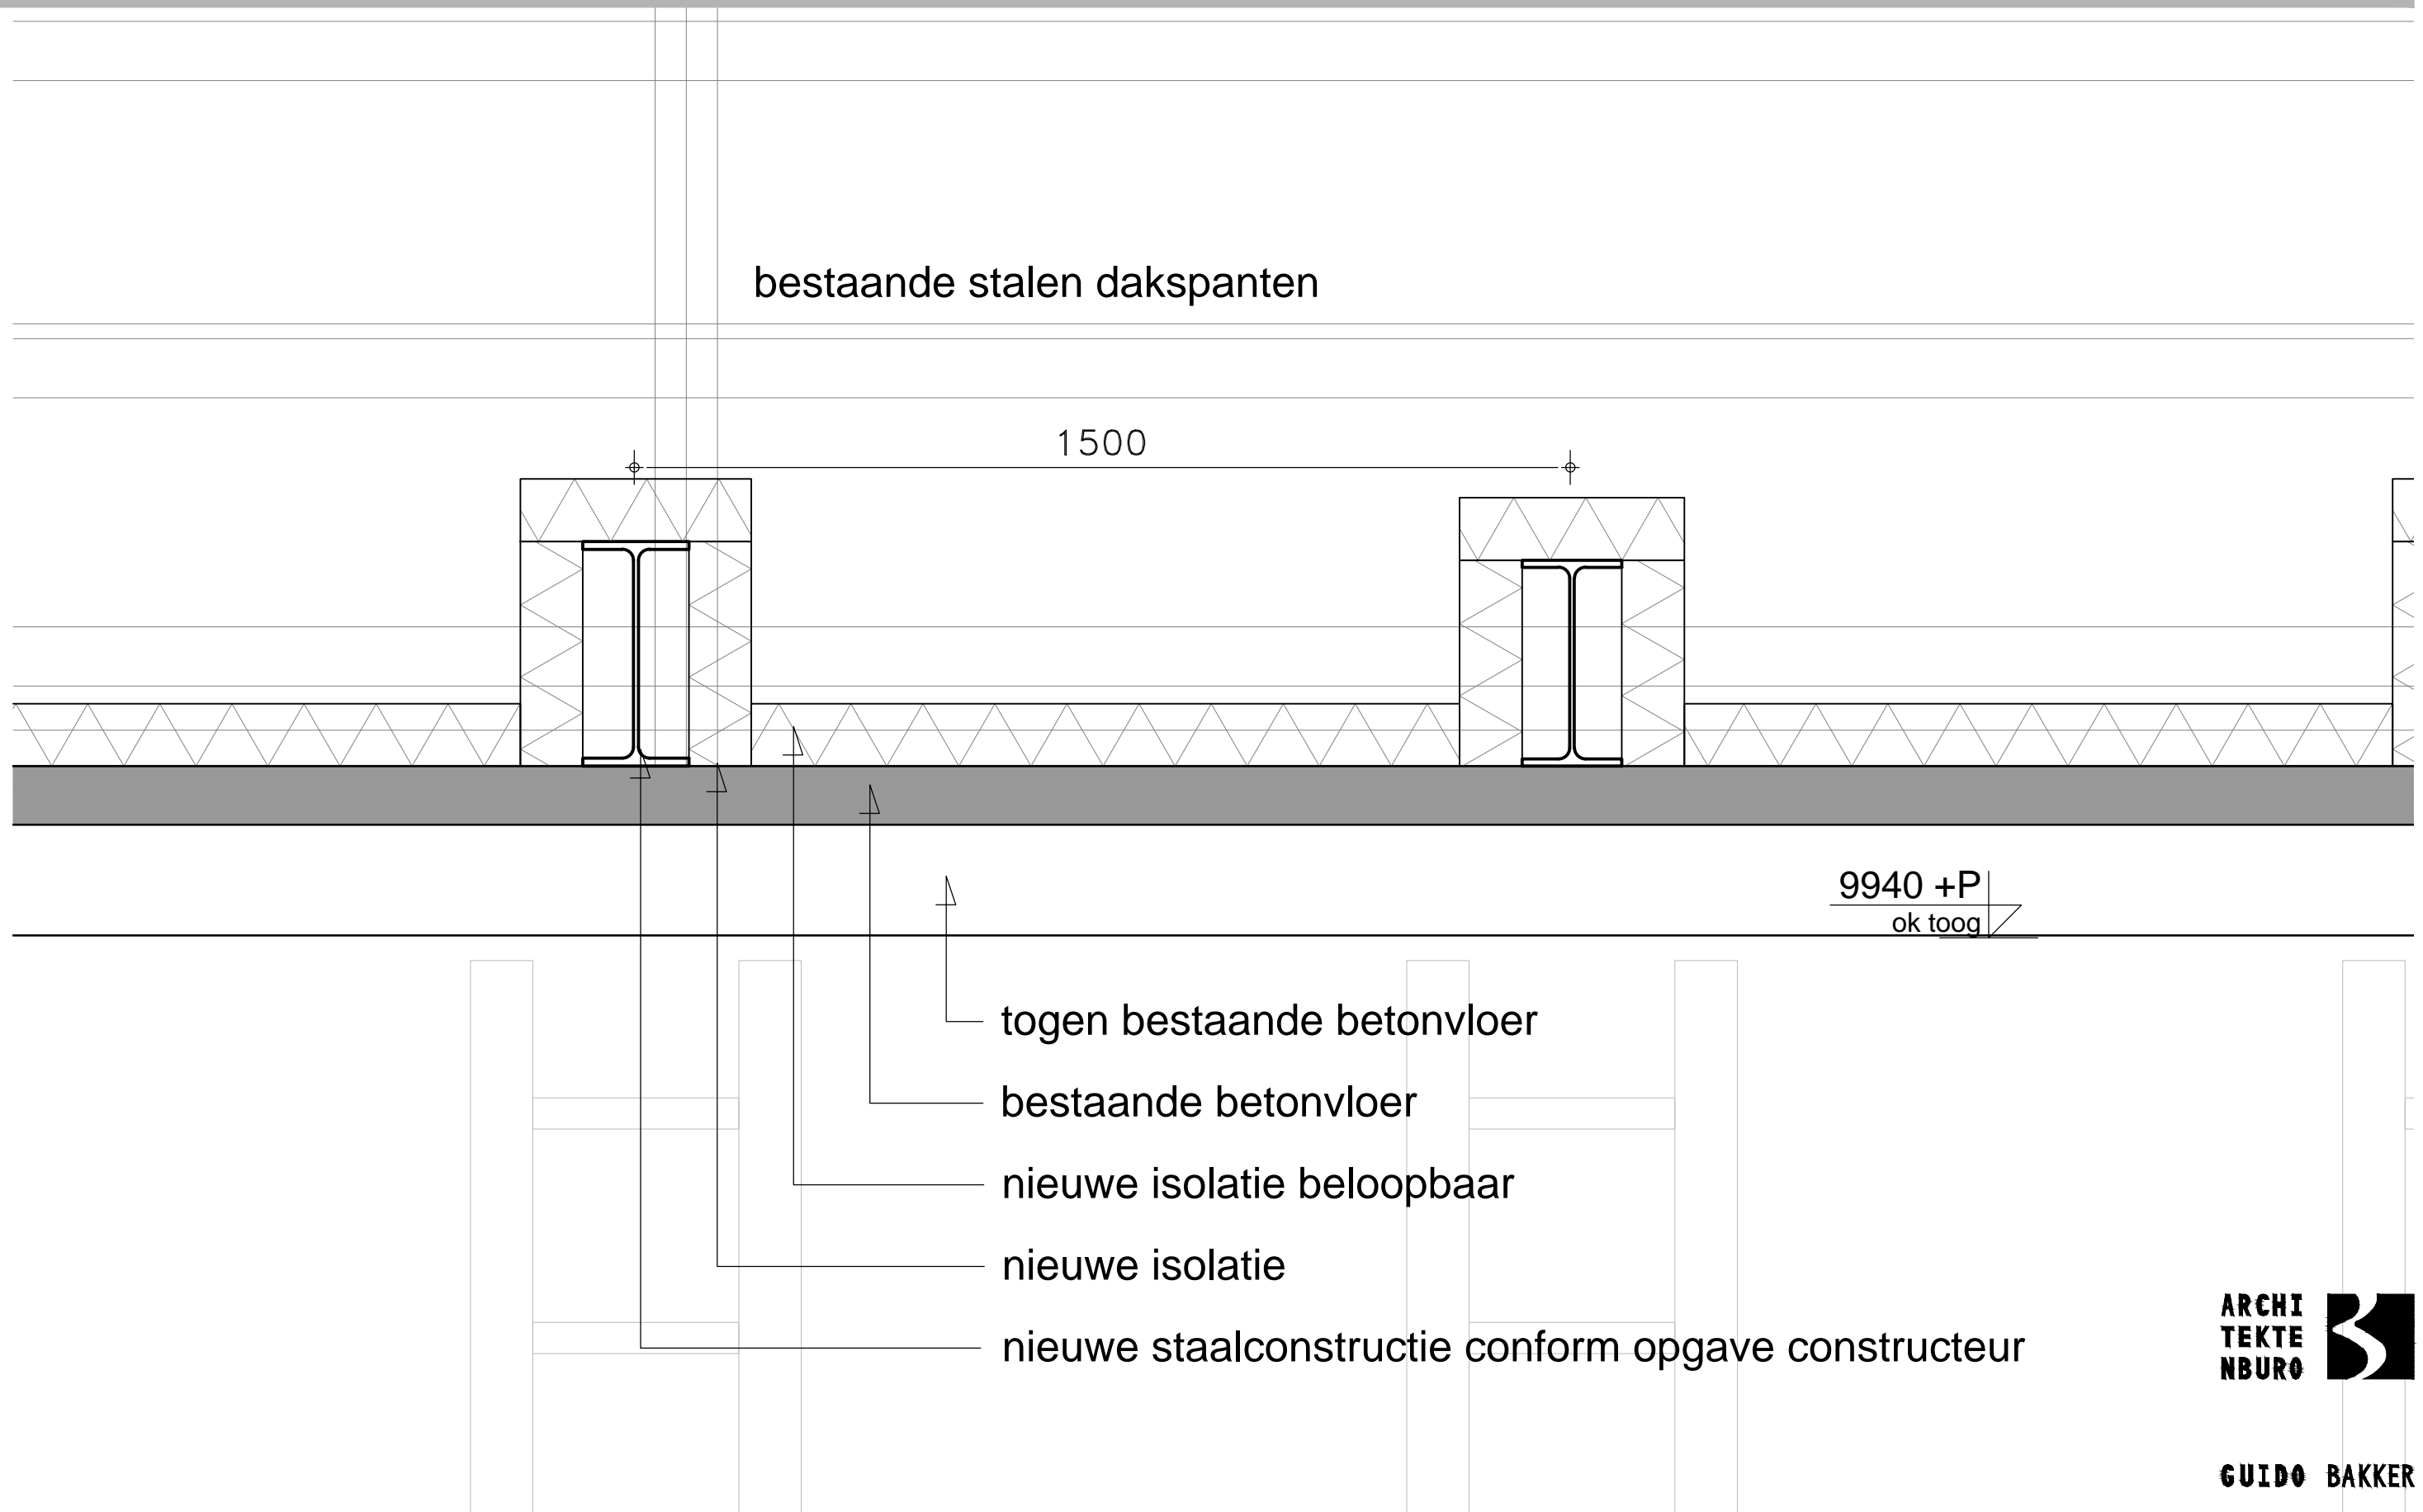


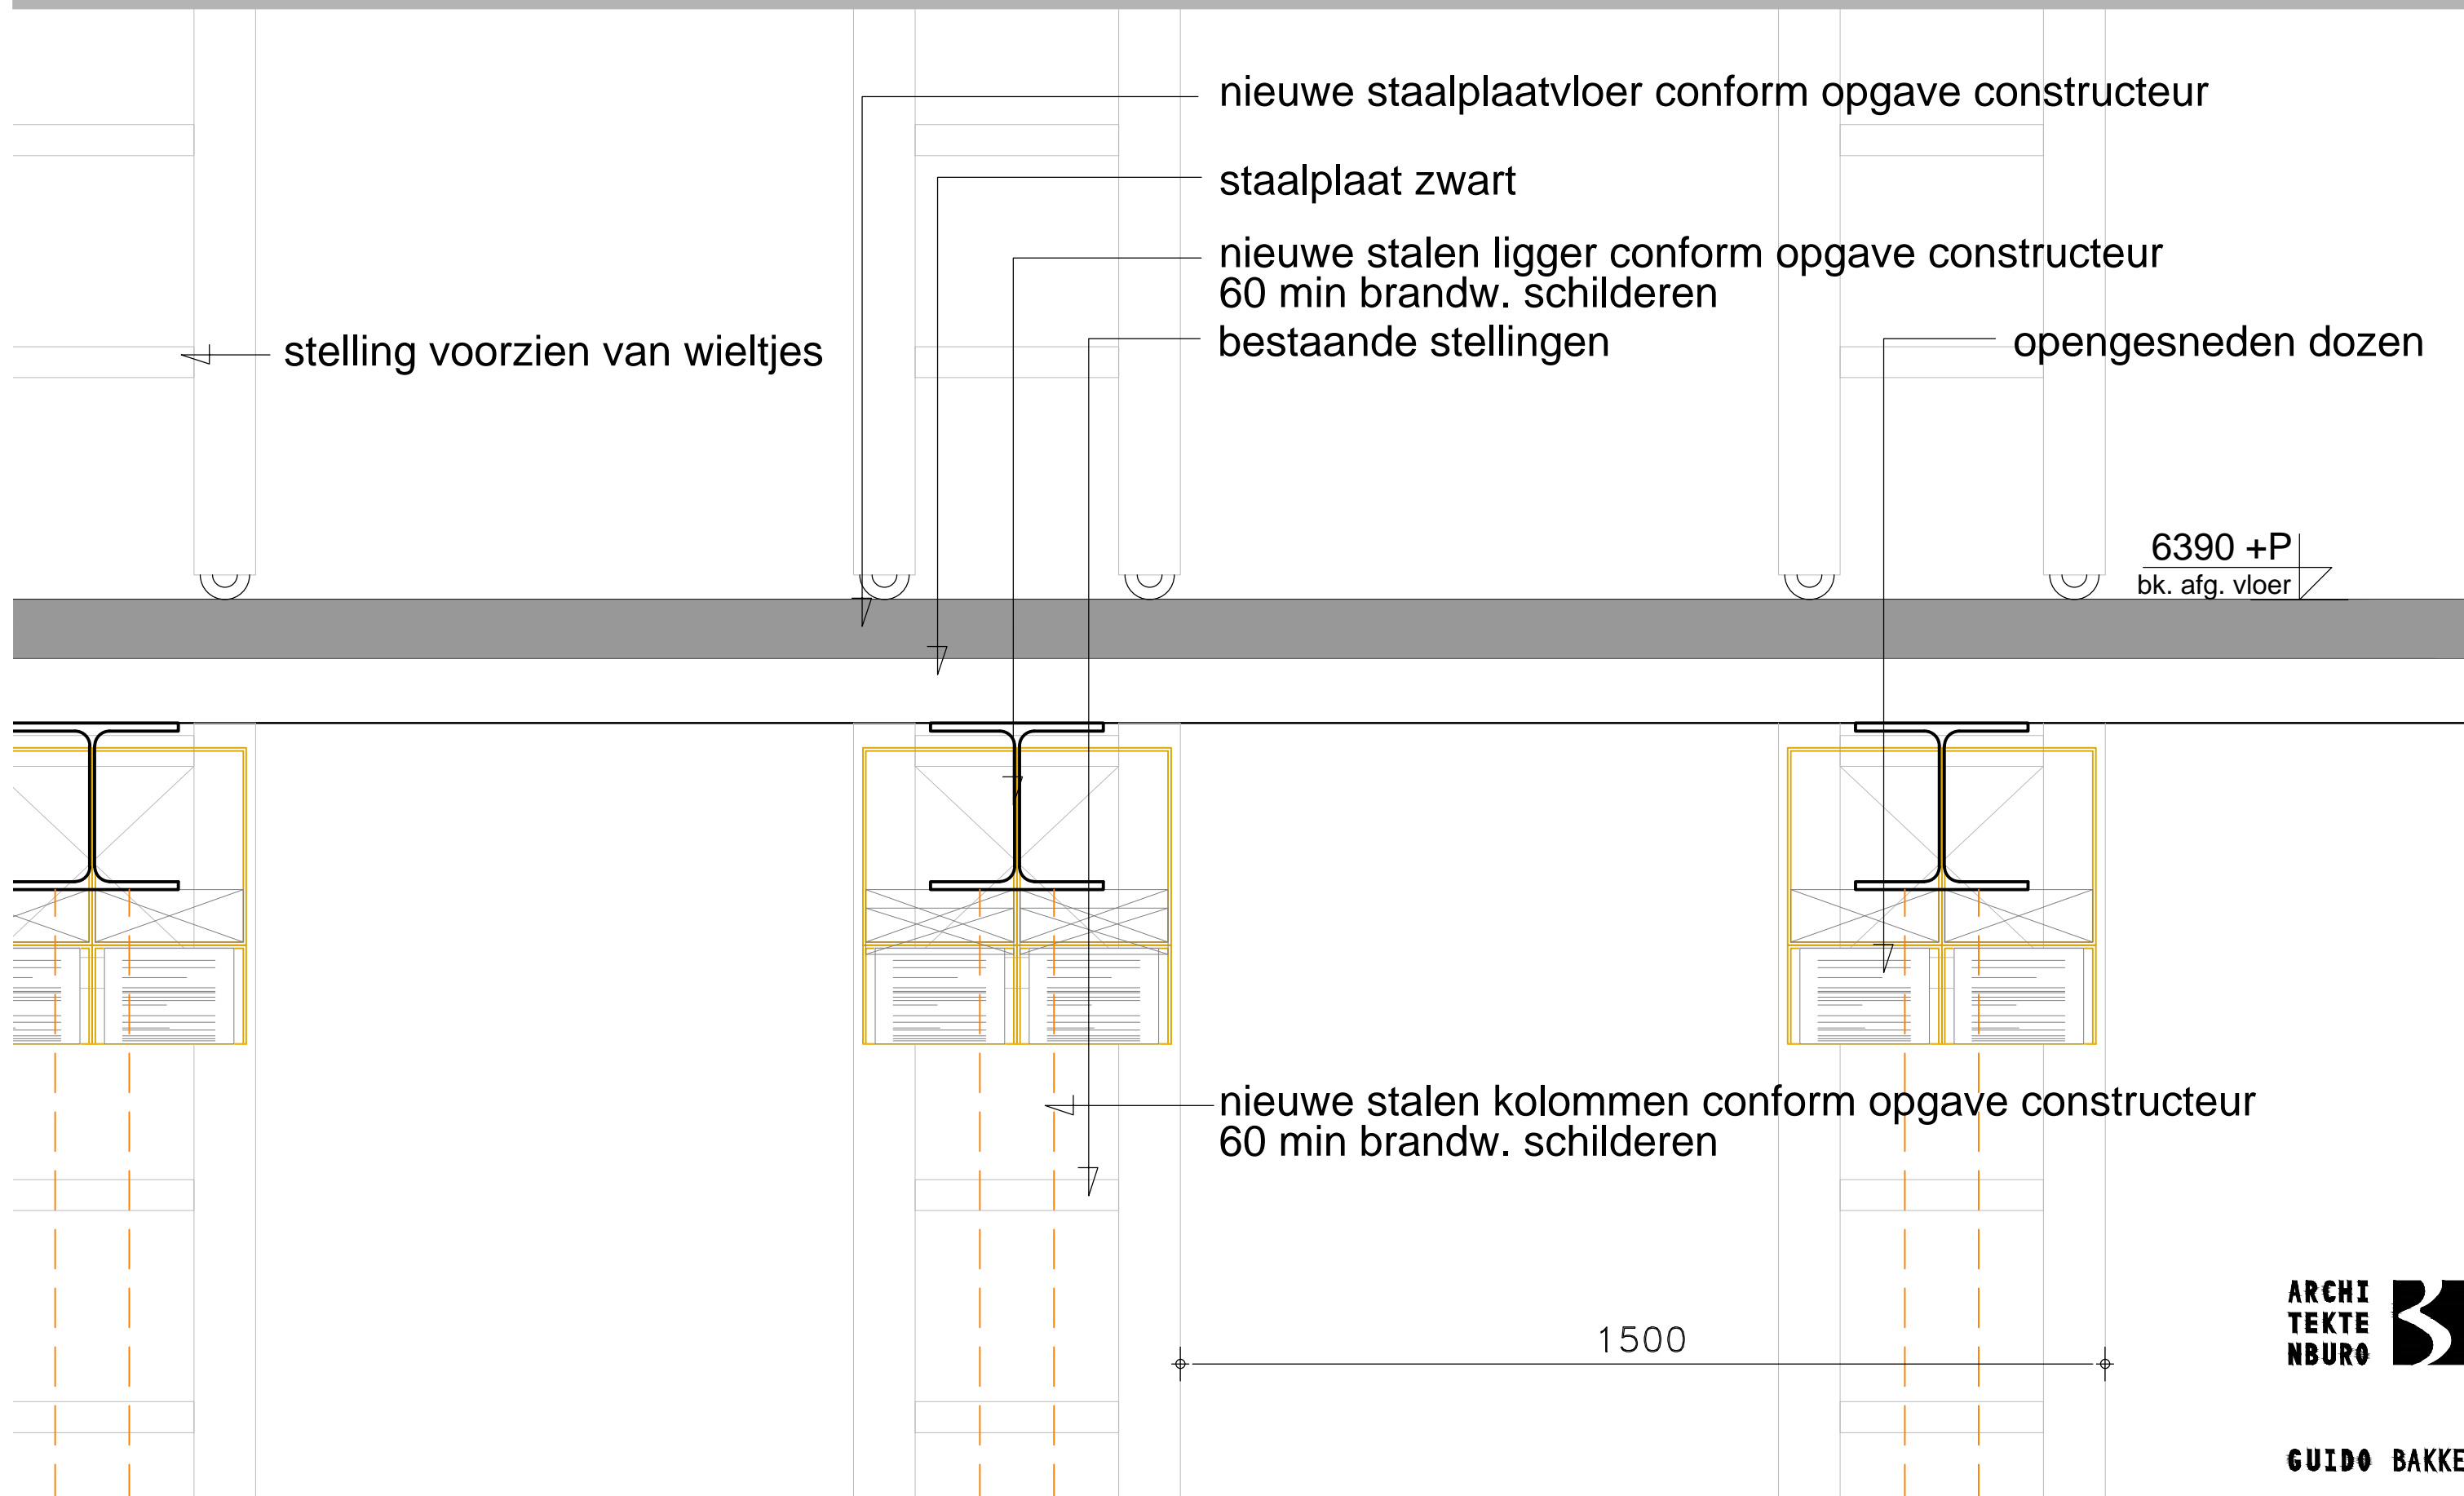


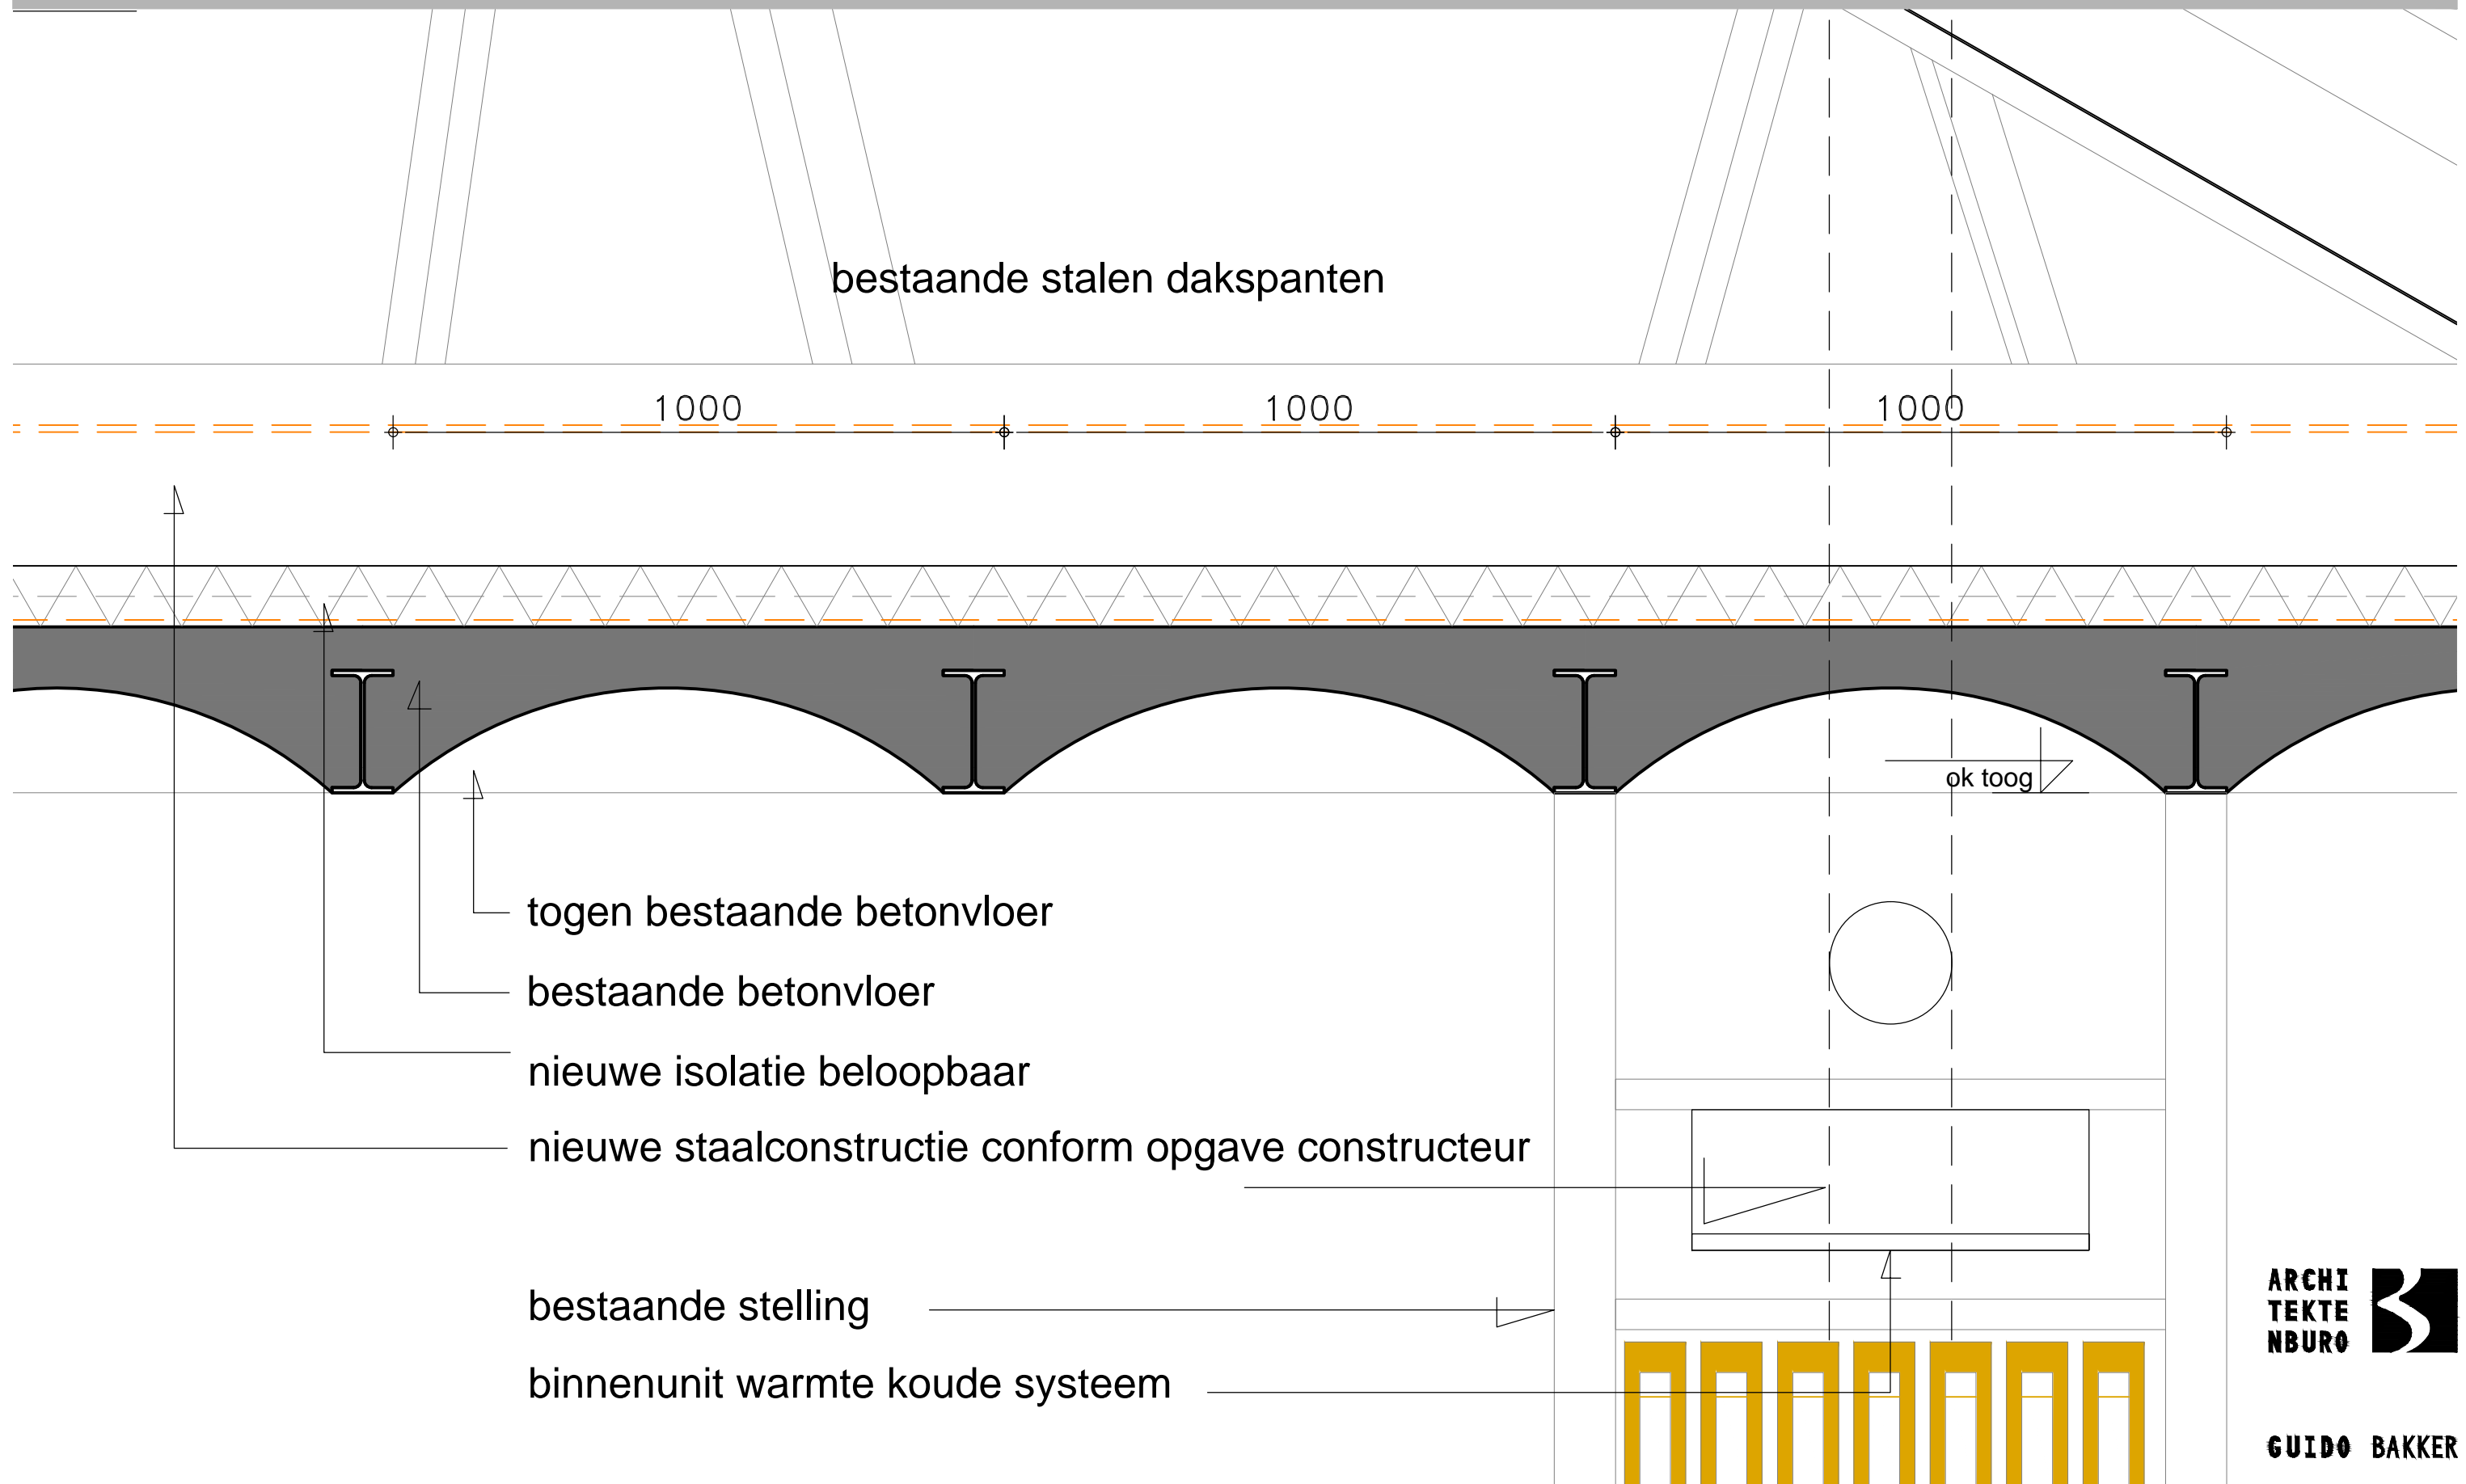


Notarieel Archief Rotterdam

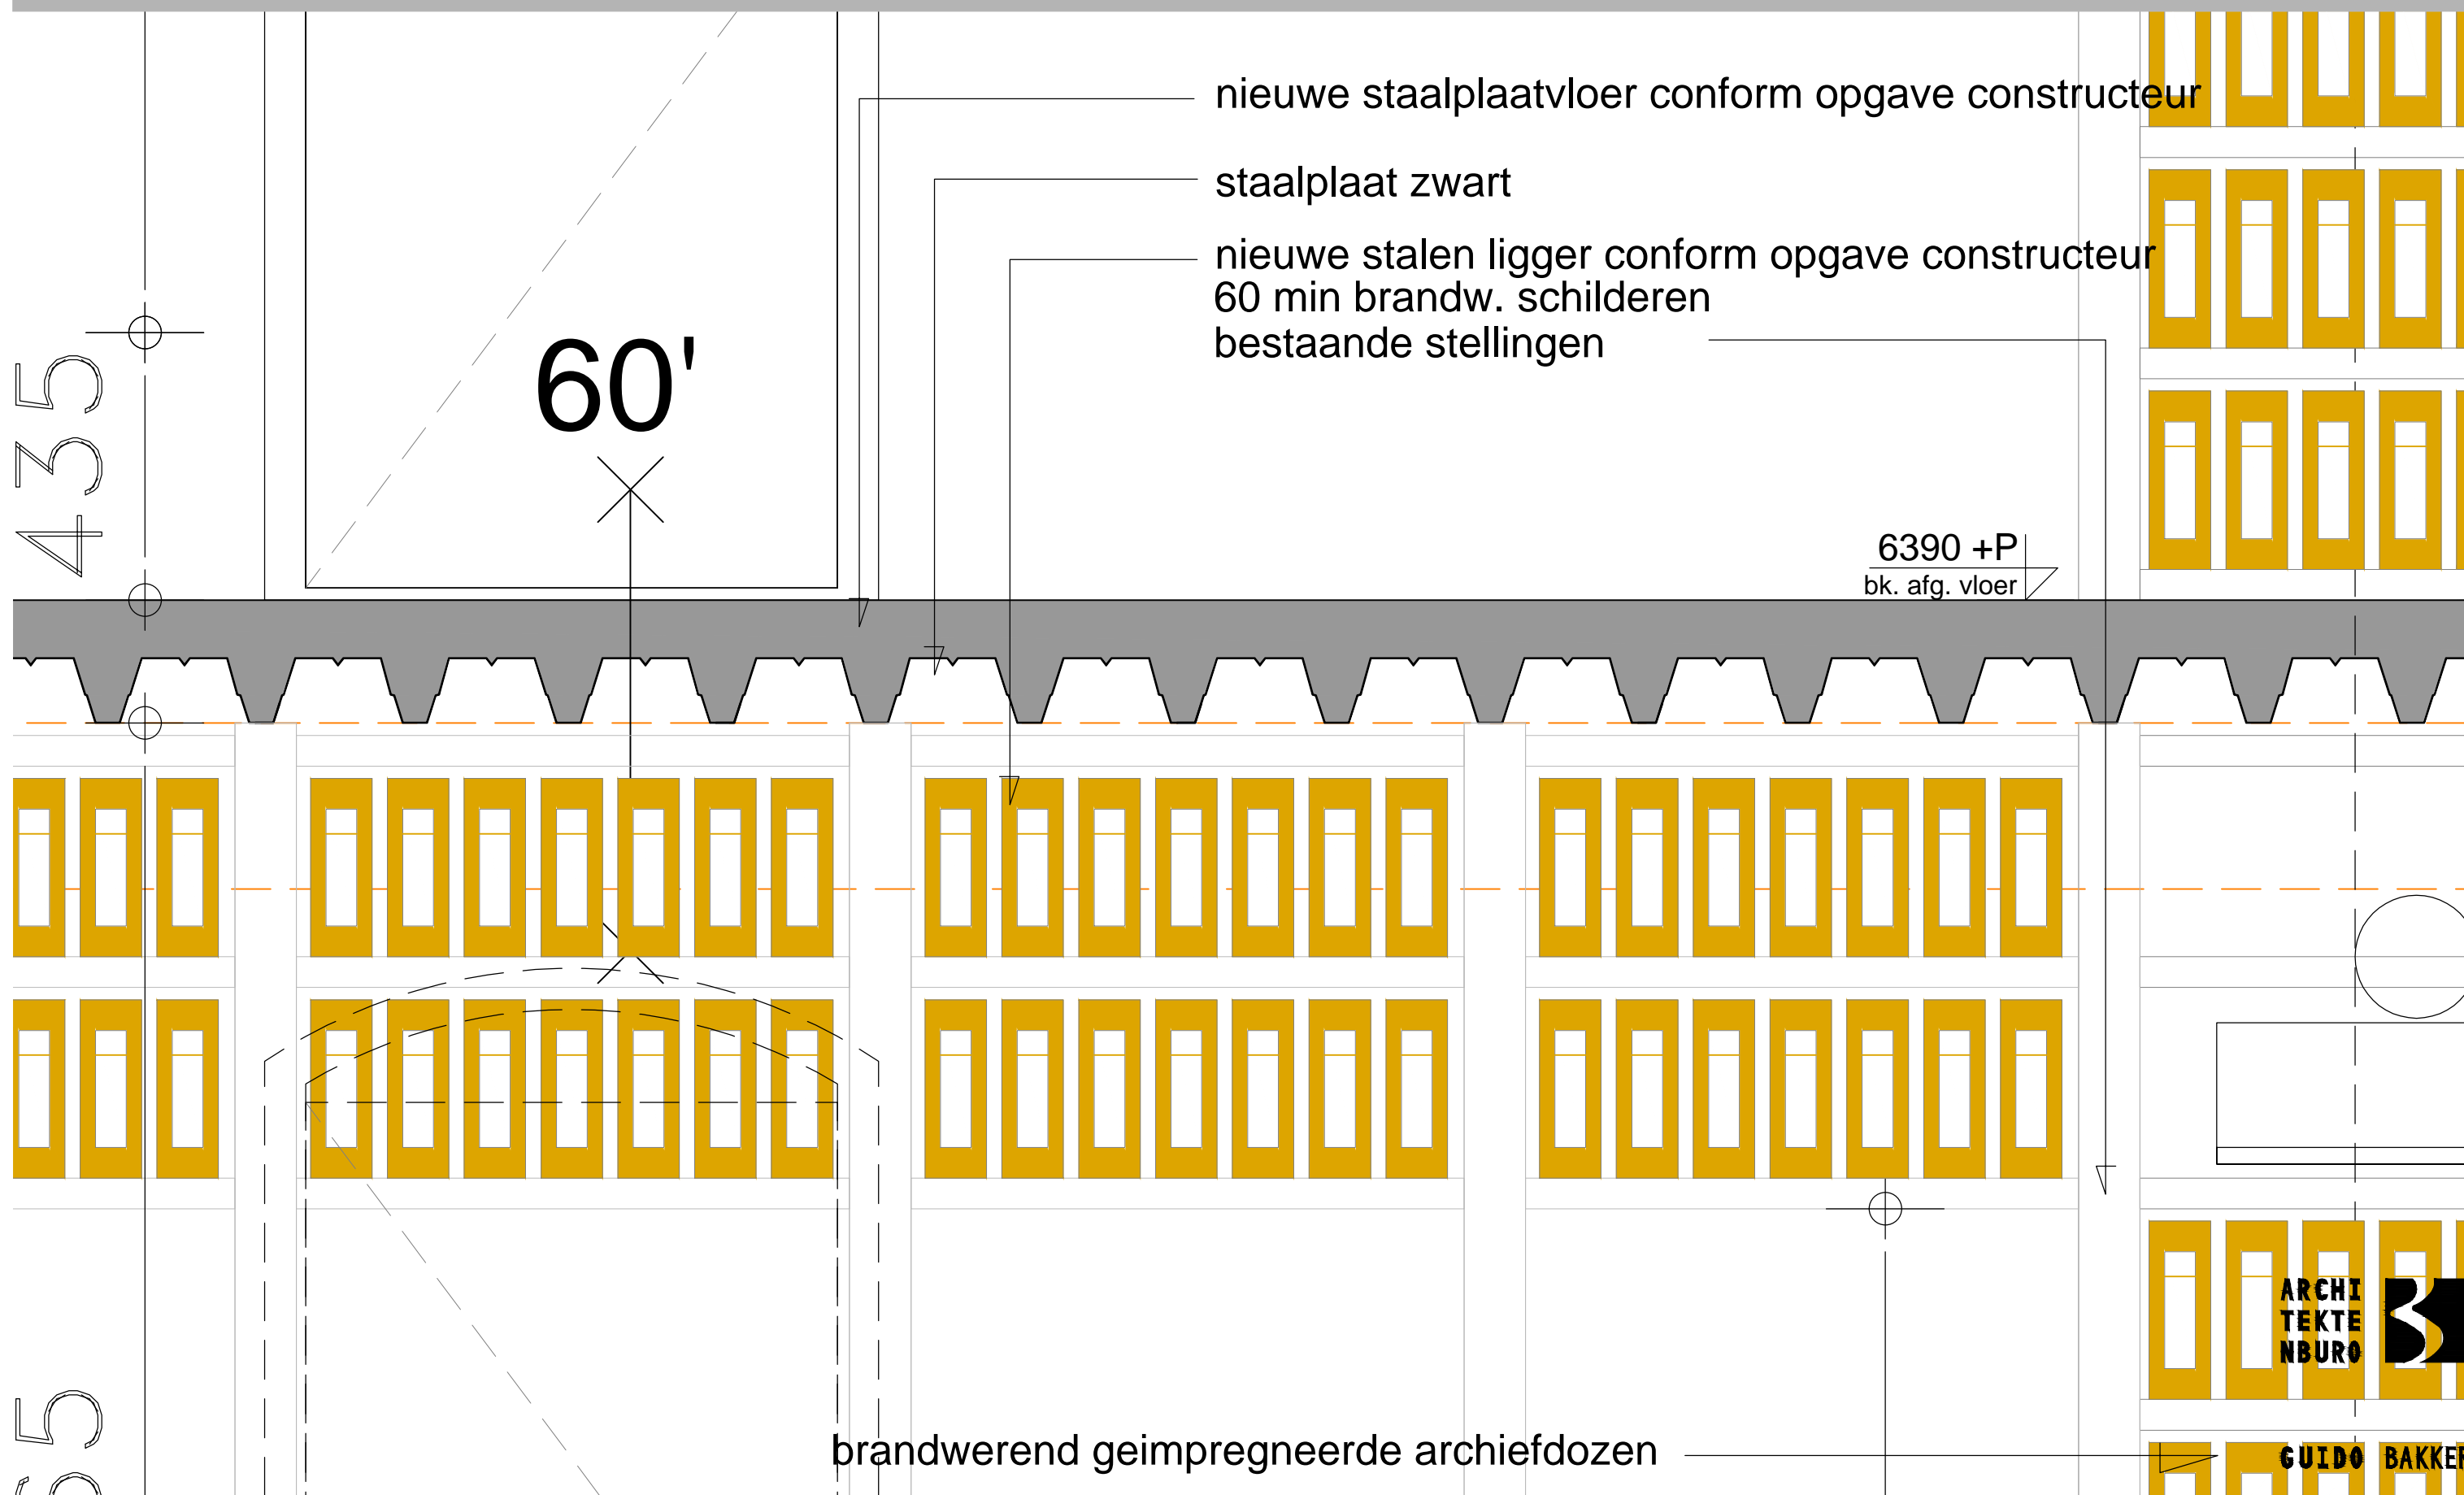


Notarieel Archief Rotterdam

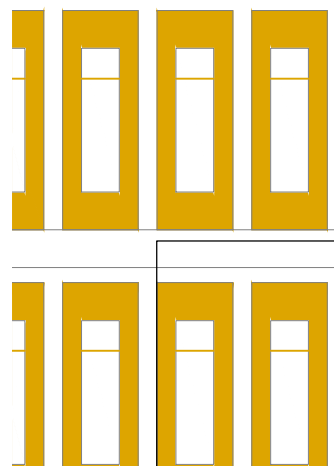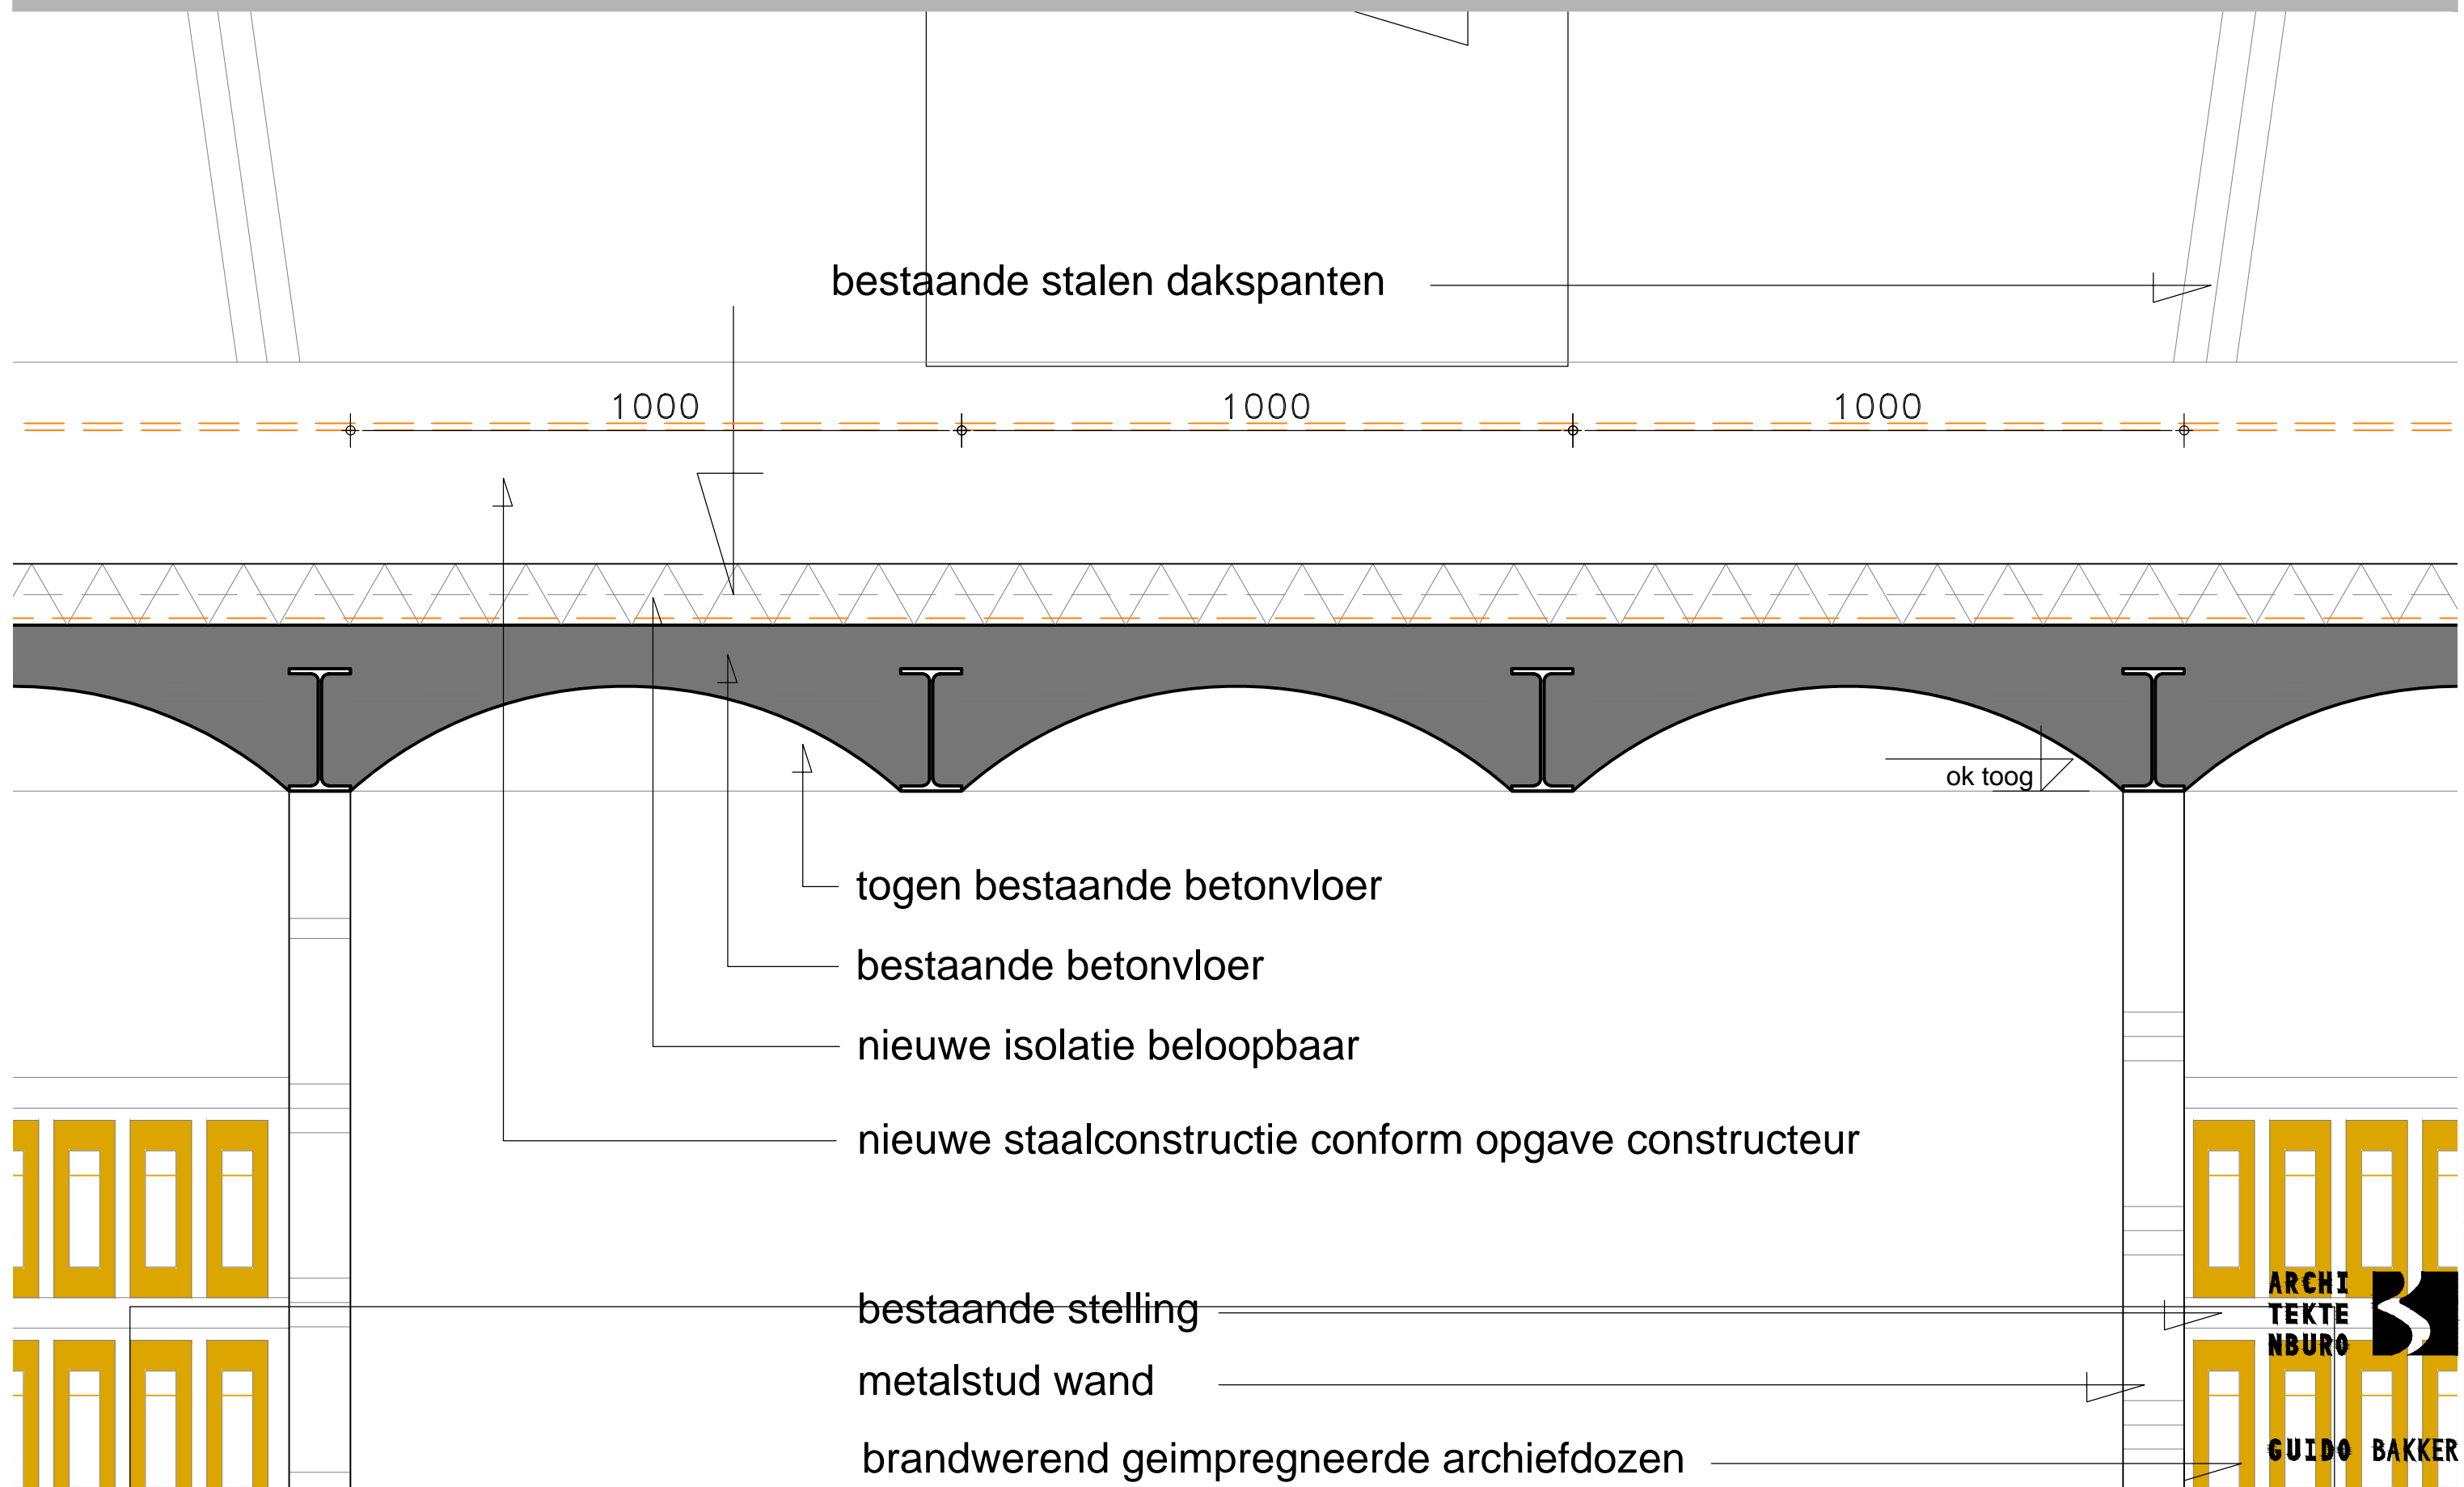

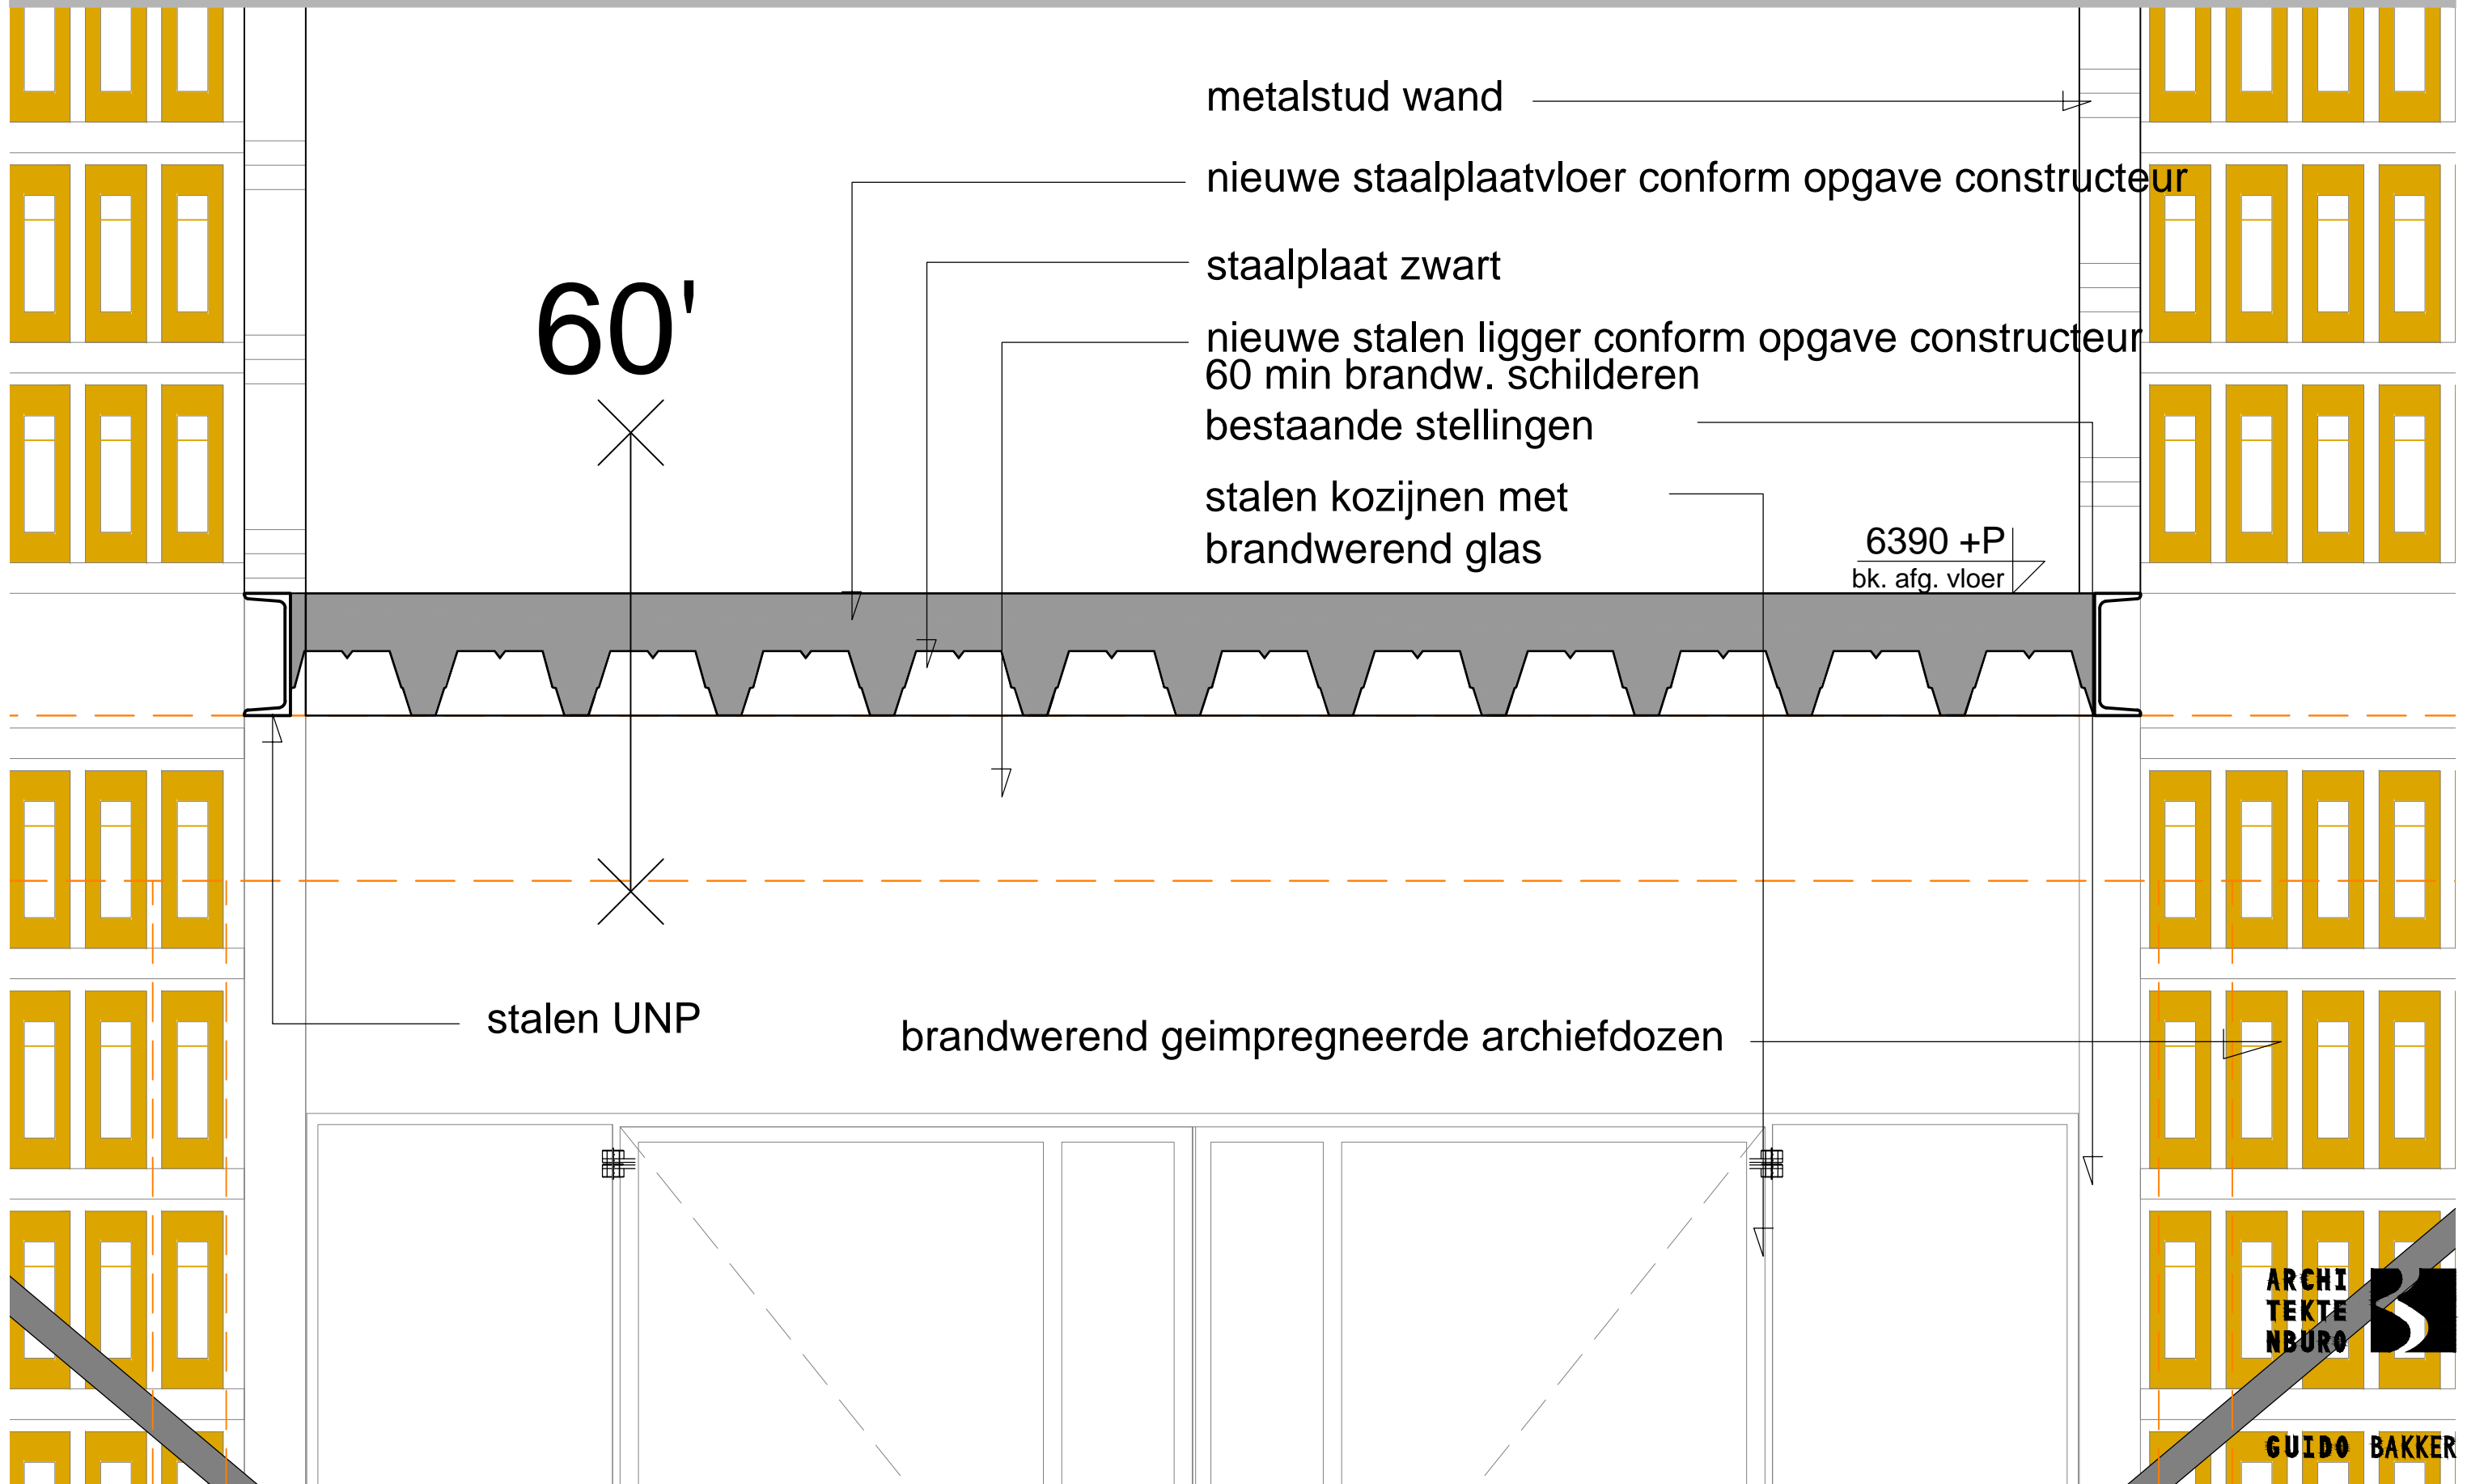



Notarieel Archief Rotterdam

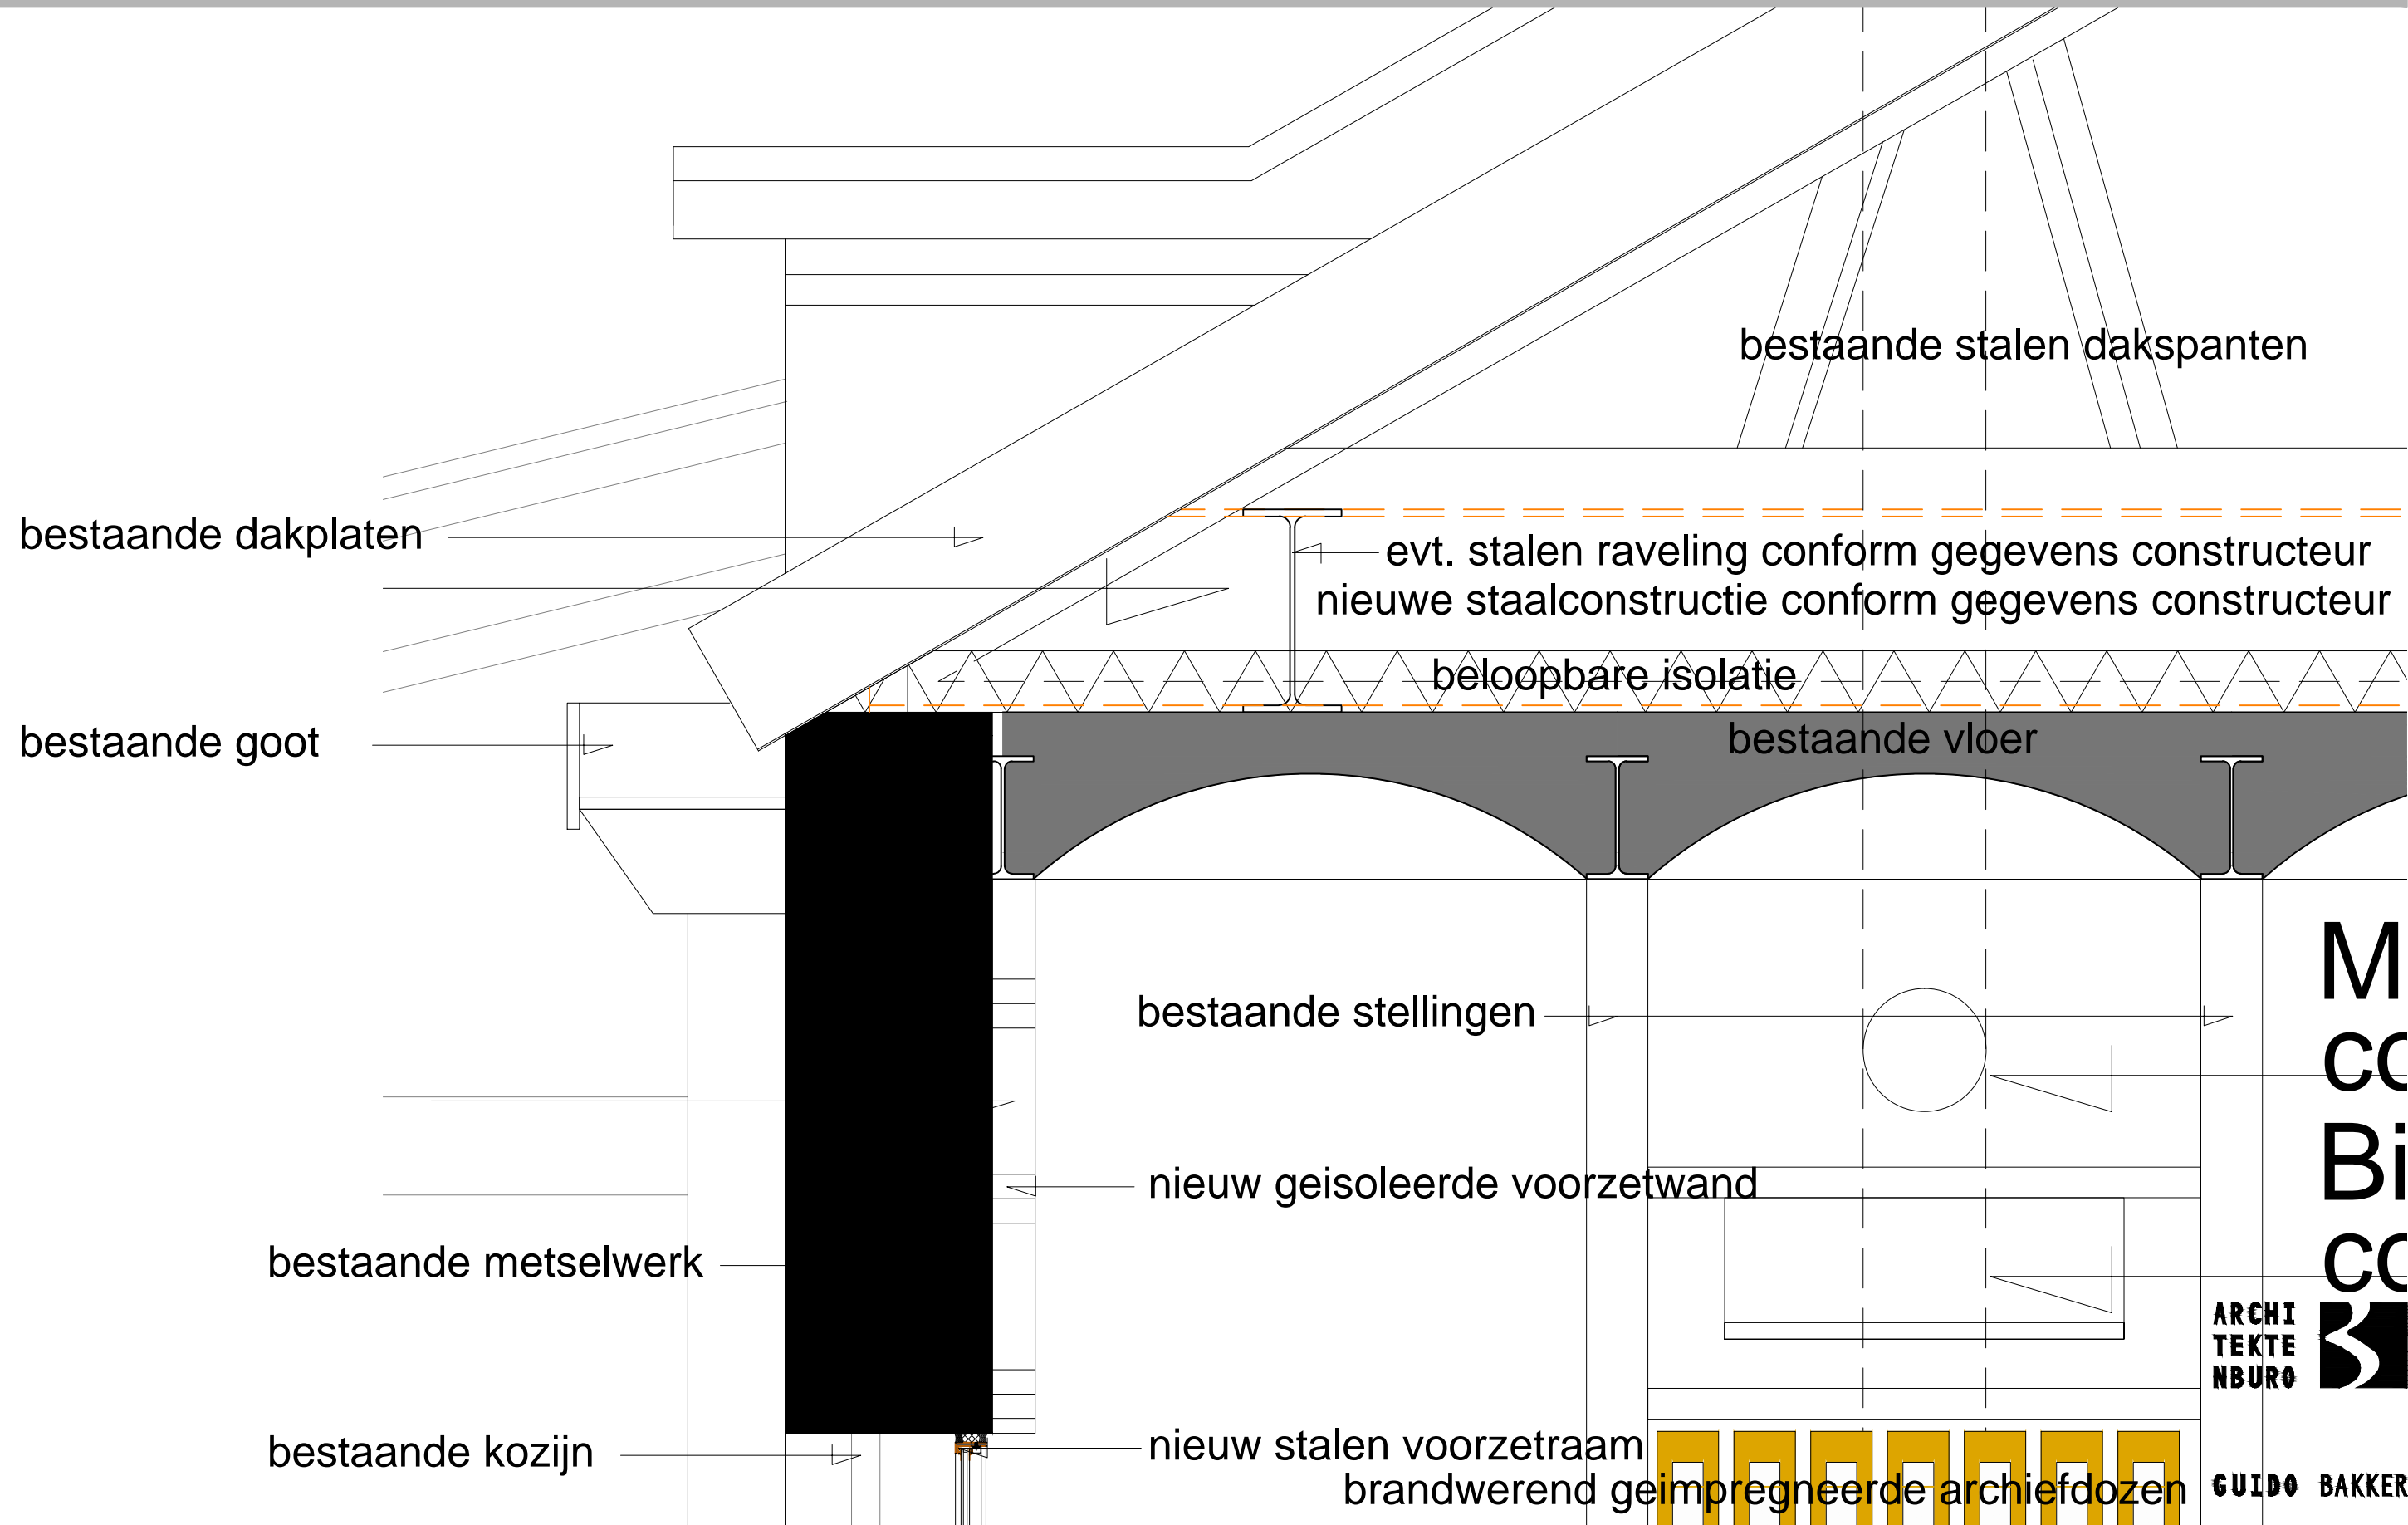


M
CC
Bi
CC

ARCHI
TEKTE
NBUR0

GUIDO BAKKER

V9b

V9

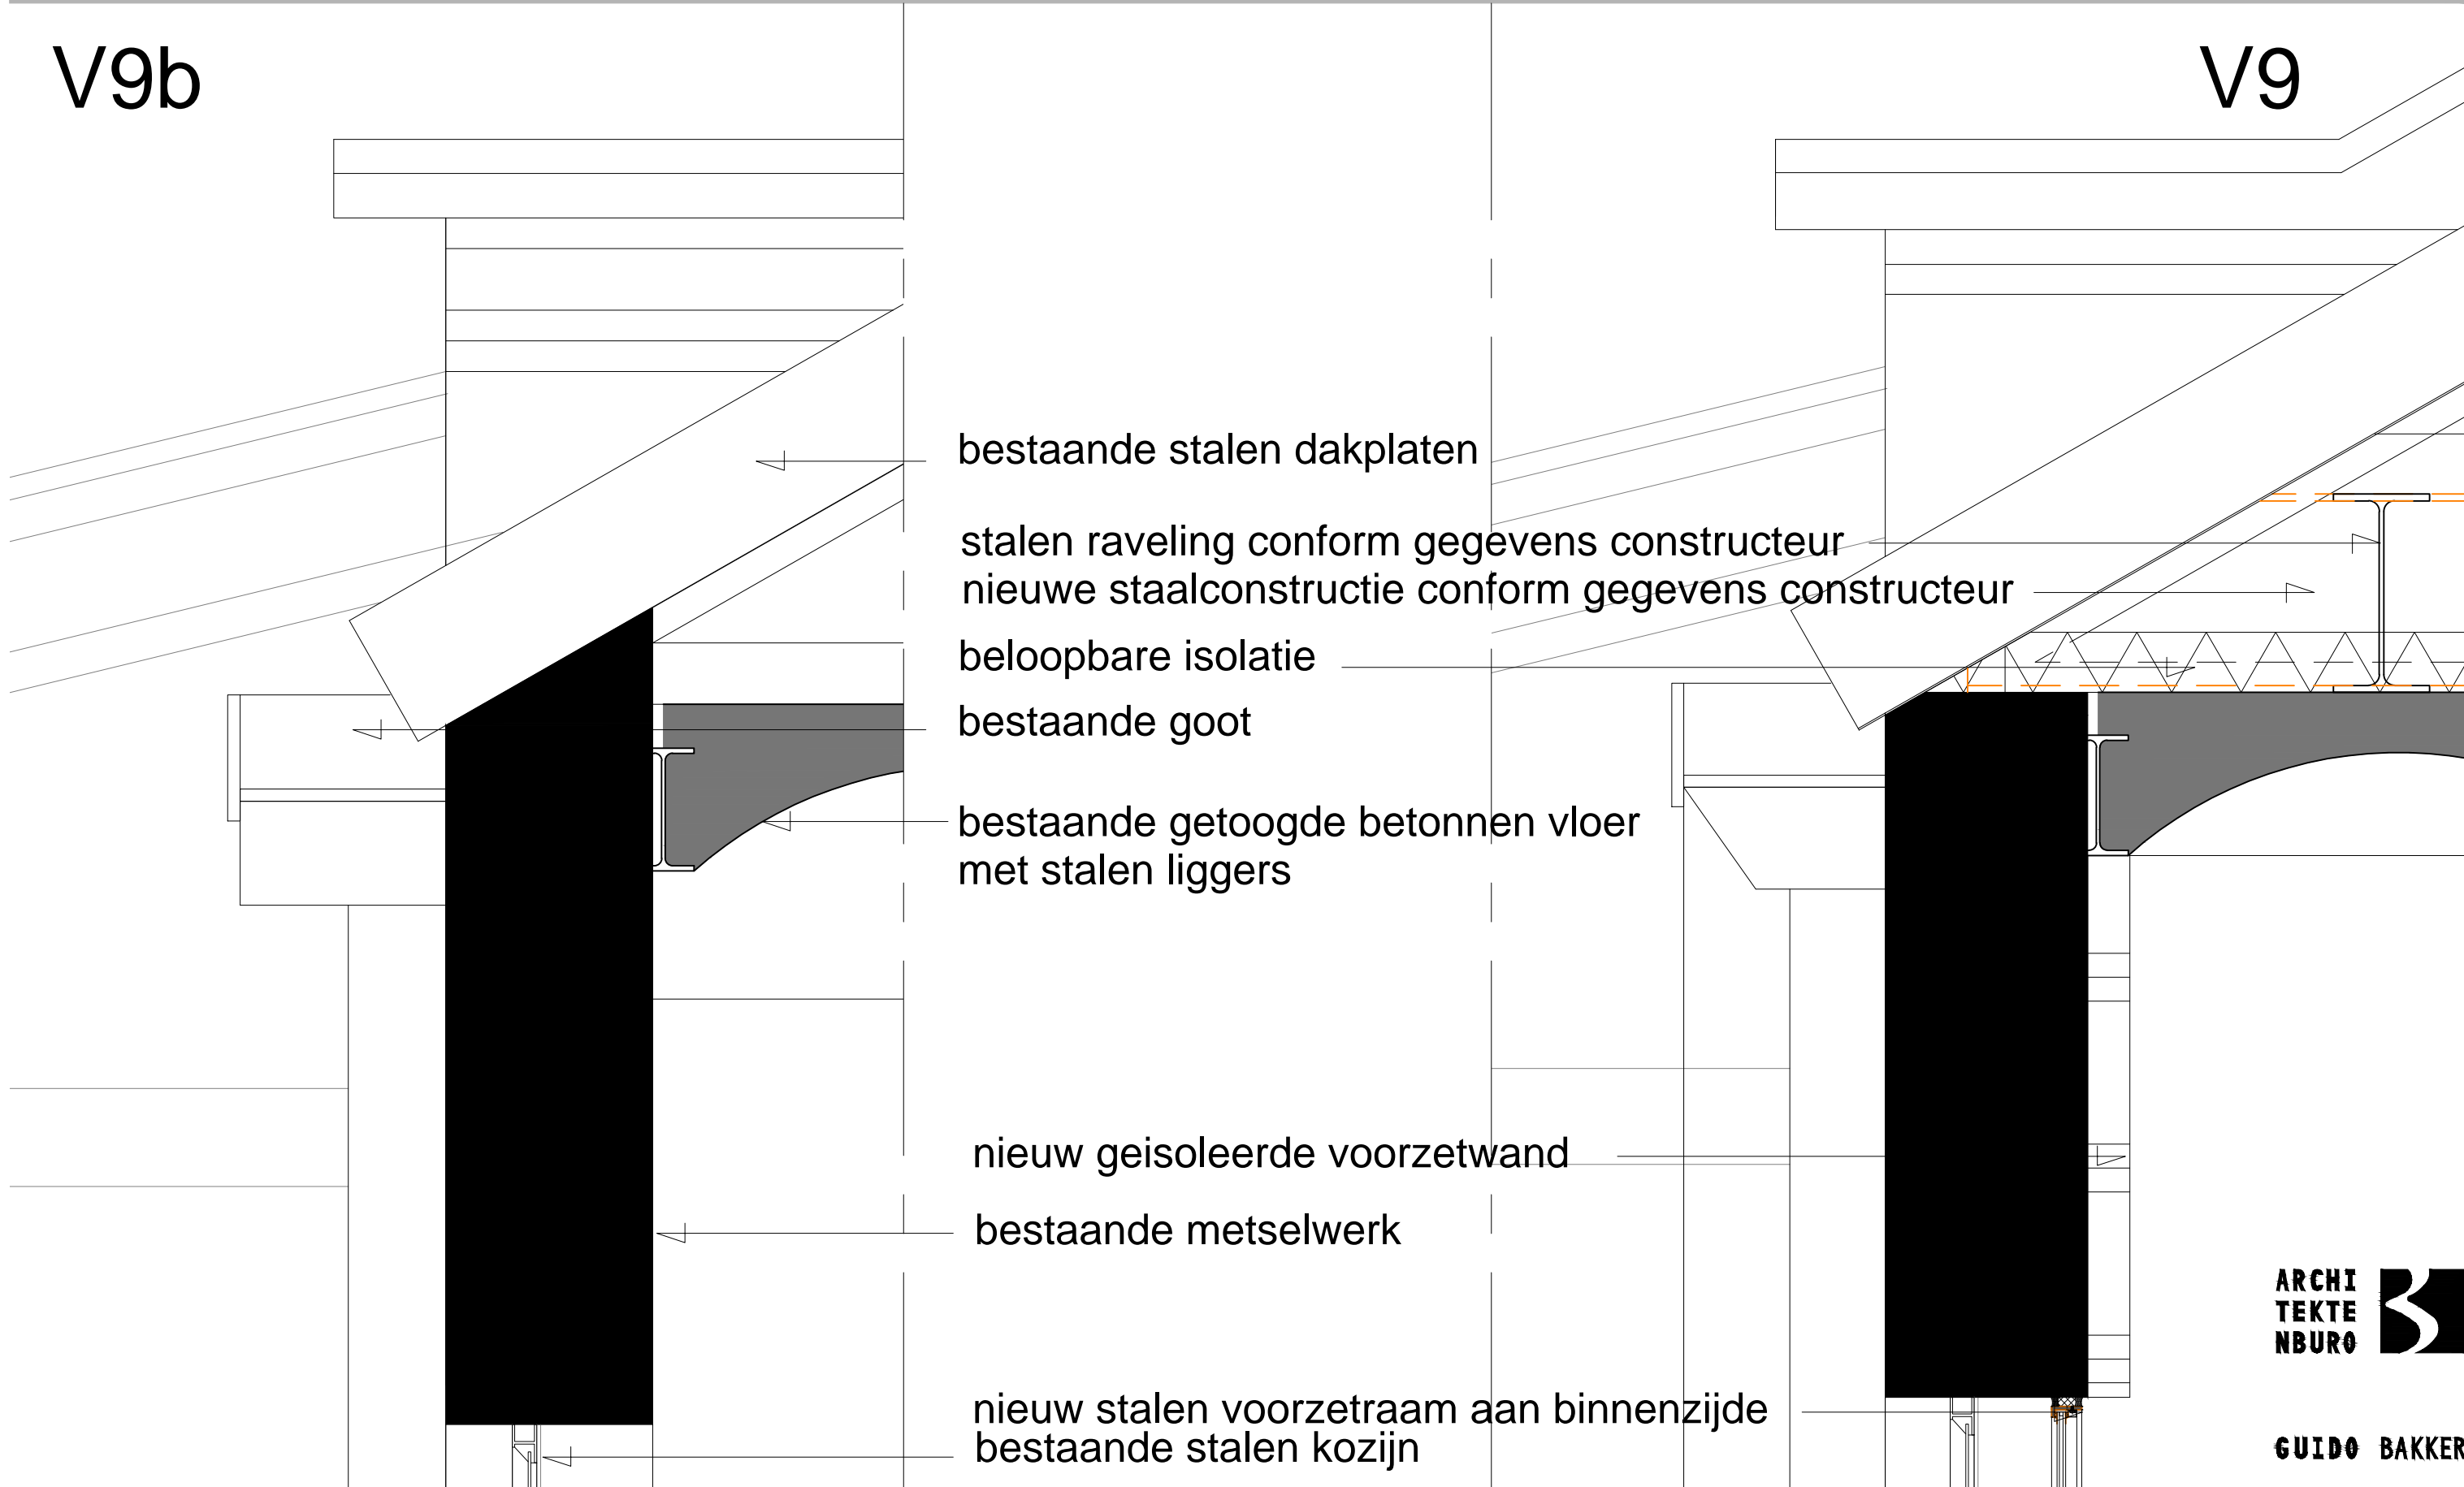

bestaande stalen dakplaten

stalen raveling conform gegevens constructeur

nieuwe staalconstructie conform gegevens constructeur

beloopbare isolatie

bestaande goot

bestaande getoogde betonnen vloer met stalen liggers

nieuw geïsoleerde voorzetwand

bestaande metselwerk

nieuw stalen voorzetraam aan binnenzijde
bestaande stalen kozijn

ARCHI
TEKTE
NBUR0



GUIDO BAKKER

V11b

V11a

bestaand enkel glas

voorzet raam, monteren in voegen
profiel SL30 MHB

bestaand stalen kozijn

bestaande hardstenen waterslag

bestaande stenen muur

staalplaat-betonvloer conform opgave
constructeur

bestaande stalenvloer

stalen ligger conform opgave
constructeur

V10b

V10a

ARCHI
TEKTE
NBURO



GUIDO BAKKER

V12b

V12



ARCHI
TEKTE
NBUR0



GUIDO BAKKER

V 13

Stellingen bestand

Staalplaatbetonvloer

Staalplaatbetonvloer

Constructie conform opgave
constructeur

Bestaande gemetselde muur

Staalplaat plafond

Stalen schuifdeur met gelaagd glas
Deur voorzien van panieksluiting

Bestaande voordeur
Deur voorzien van panieksluiting

