




Afb. 1 Waarderingskaart van de bouwdelen op het niveau van het complex

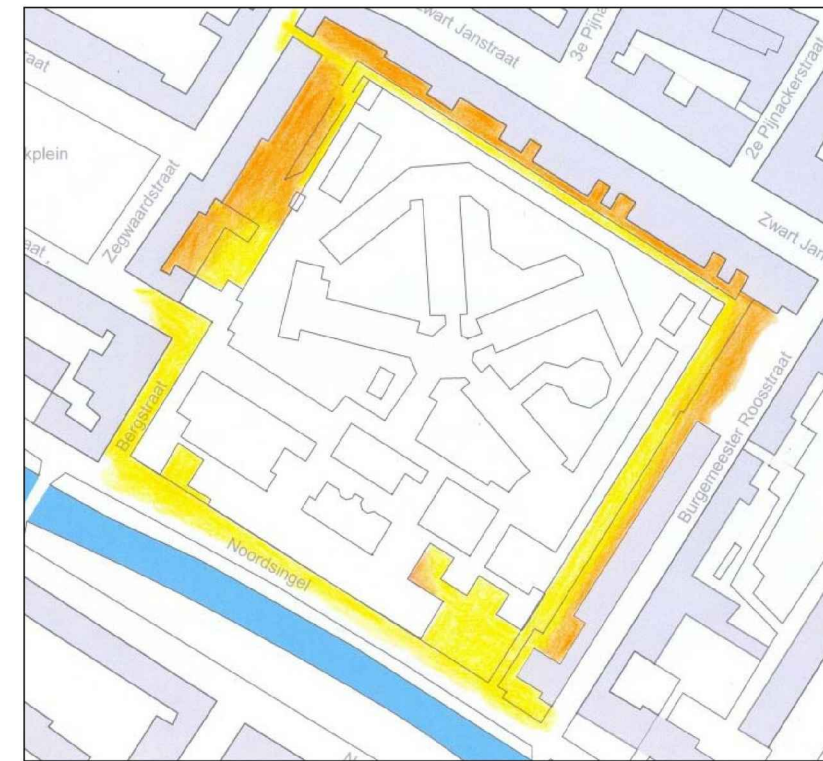


Afb. 3

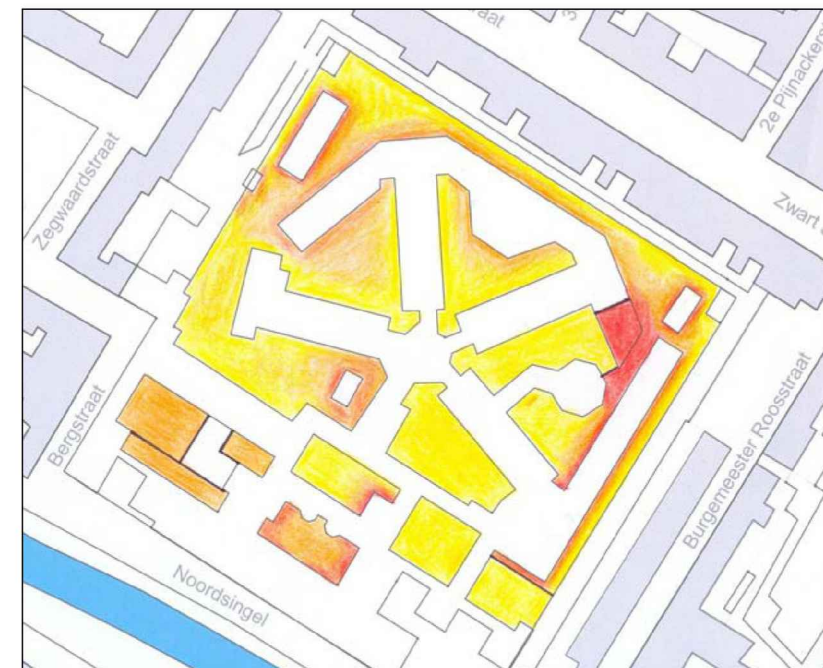

Afb. 4

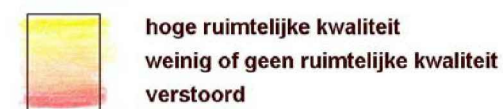

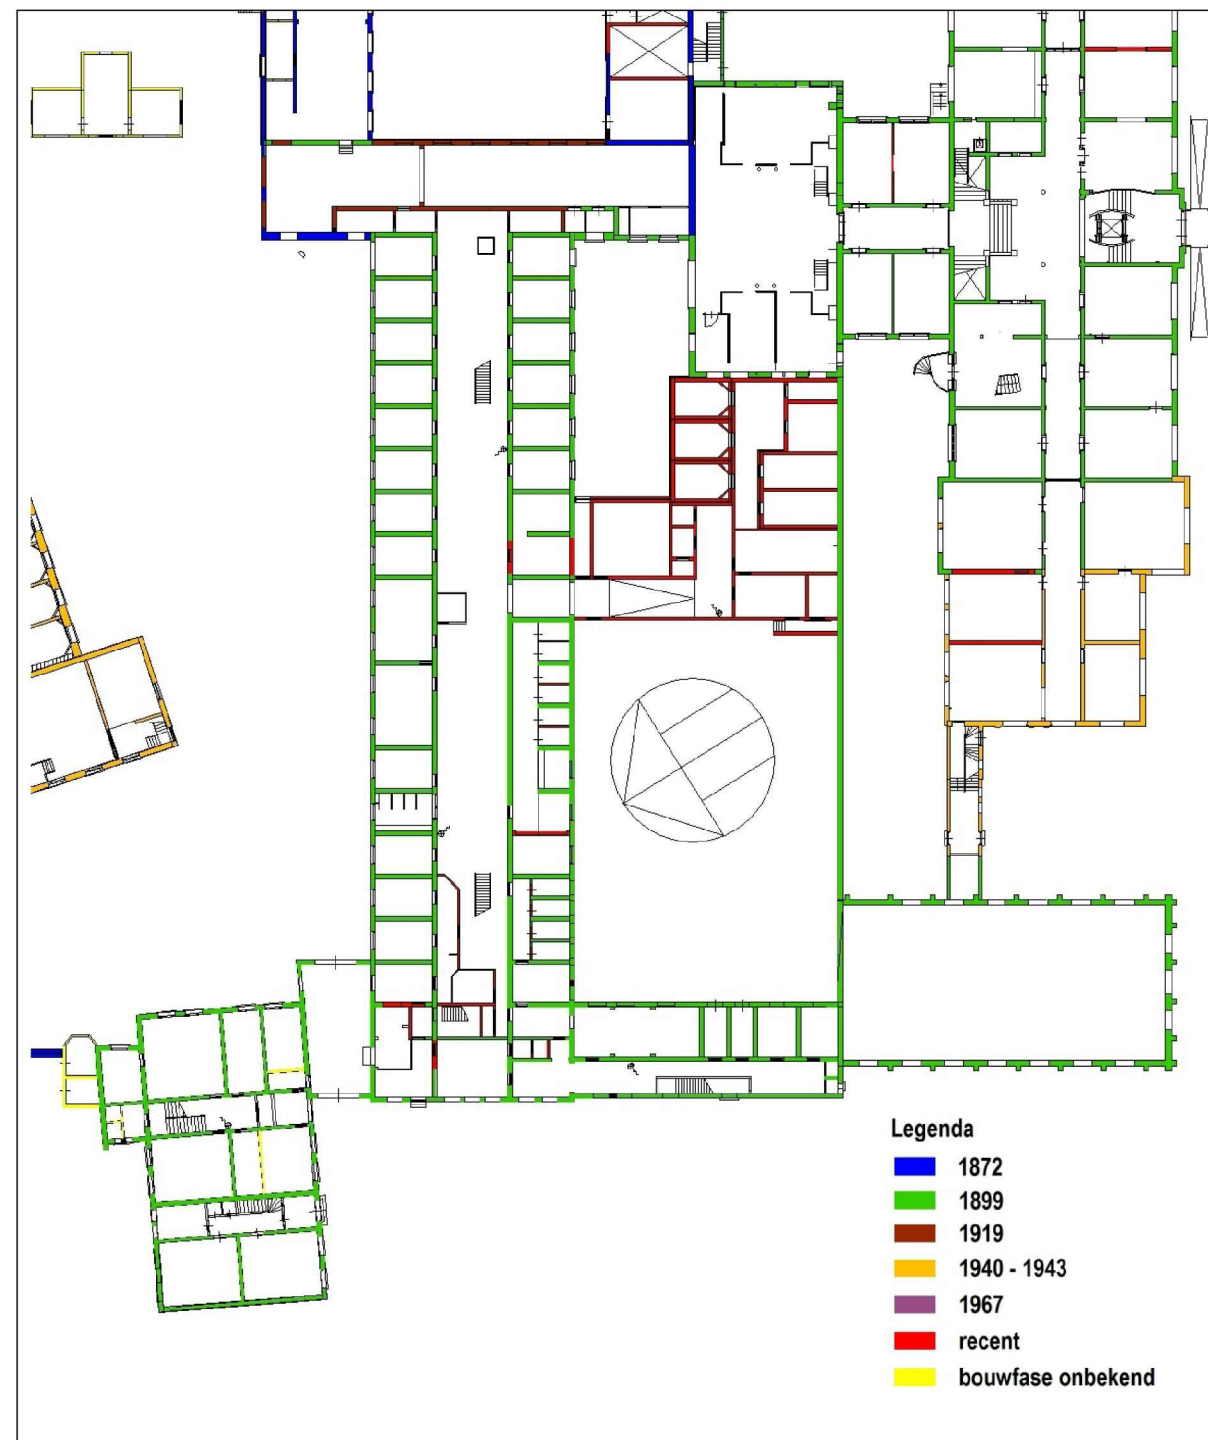

Afb. 8 De faseringkaart van het Huis van Bewaring (begane grond) en het archiefgebouw