

**ARCHI  
TEKTE  
NBUR**



**Architekturburo Guido Bakker BV**

**Panhuys 18 - 3905 AX Veenendaal**

**Telefoon (0318) 55 22 47**

**Fax (0318) 51 89 18**

**Email [info@GuidoBakker.nl](mailto:info@GuidoBakker.nl)**

**GUIDO BAKKER** Internet [www.GuidoBakker.nl](http://www.GuidoBakker.nl)

PROJECT

**Notarieel Archief Rotterdam  
Noordsingel 115 Rotterdam**

OPDRACHTGEVER


ONDERWERP

**Aangepaste bestaande en nieuwe gevels  
Omgevingsvergunning**

FASE

ARCHITECT	Guido Bakker	SCHAAL	1: 100	PROJECT NR.	2014-182	
REGISTRATIE NR.	1.970901.018	FORMAAT	A3			
TEKENAAR	MH	DATUM	03-02-2015	TEKENING NR.	OV-200	
A	17-03-2015	D		G		J
B	14-12-2015	E		H		K
C		F		I	L	



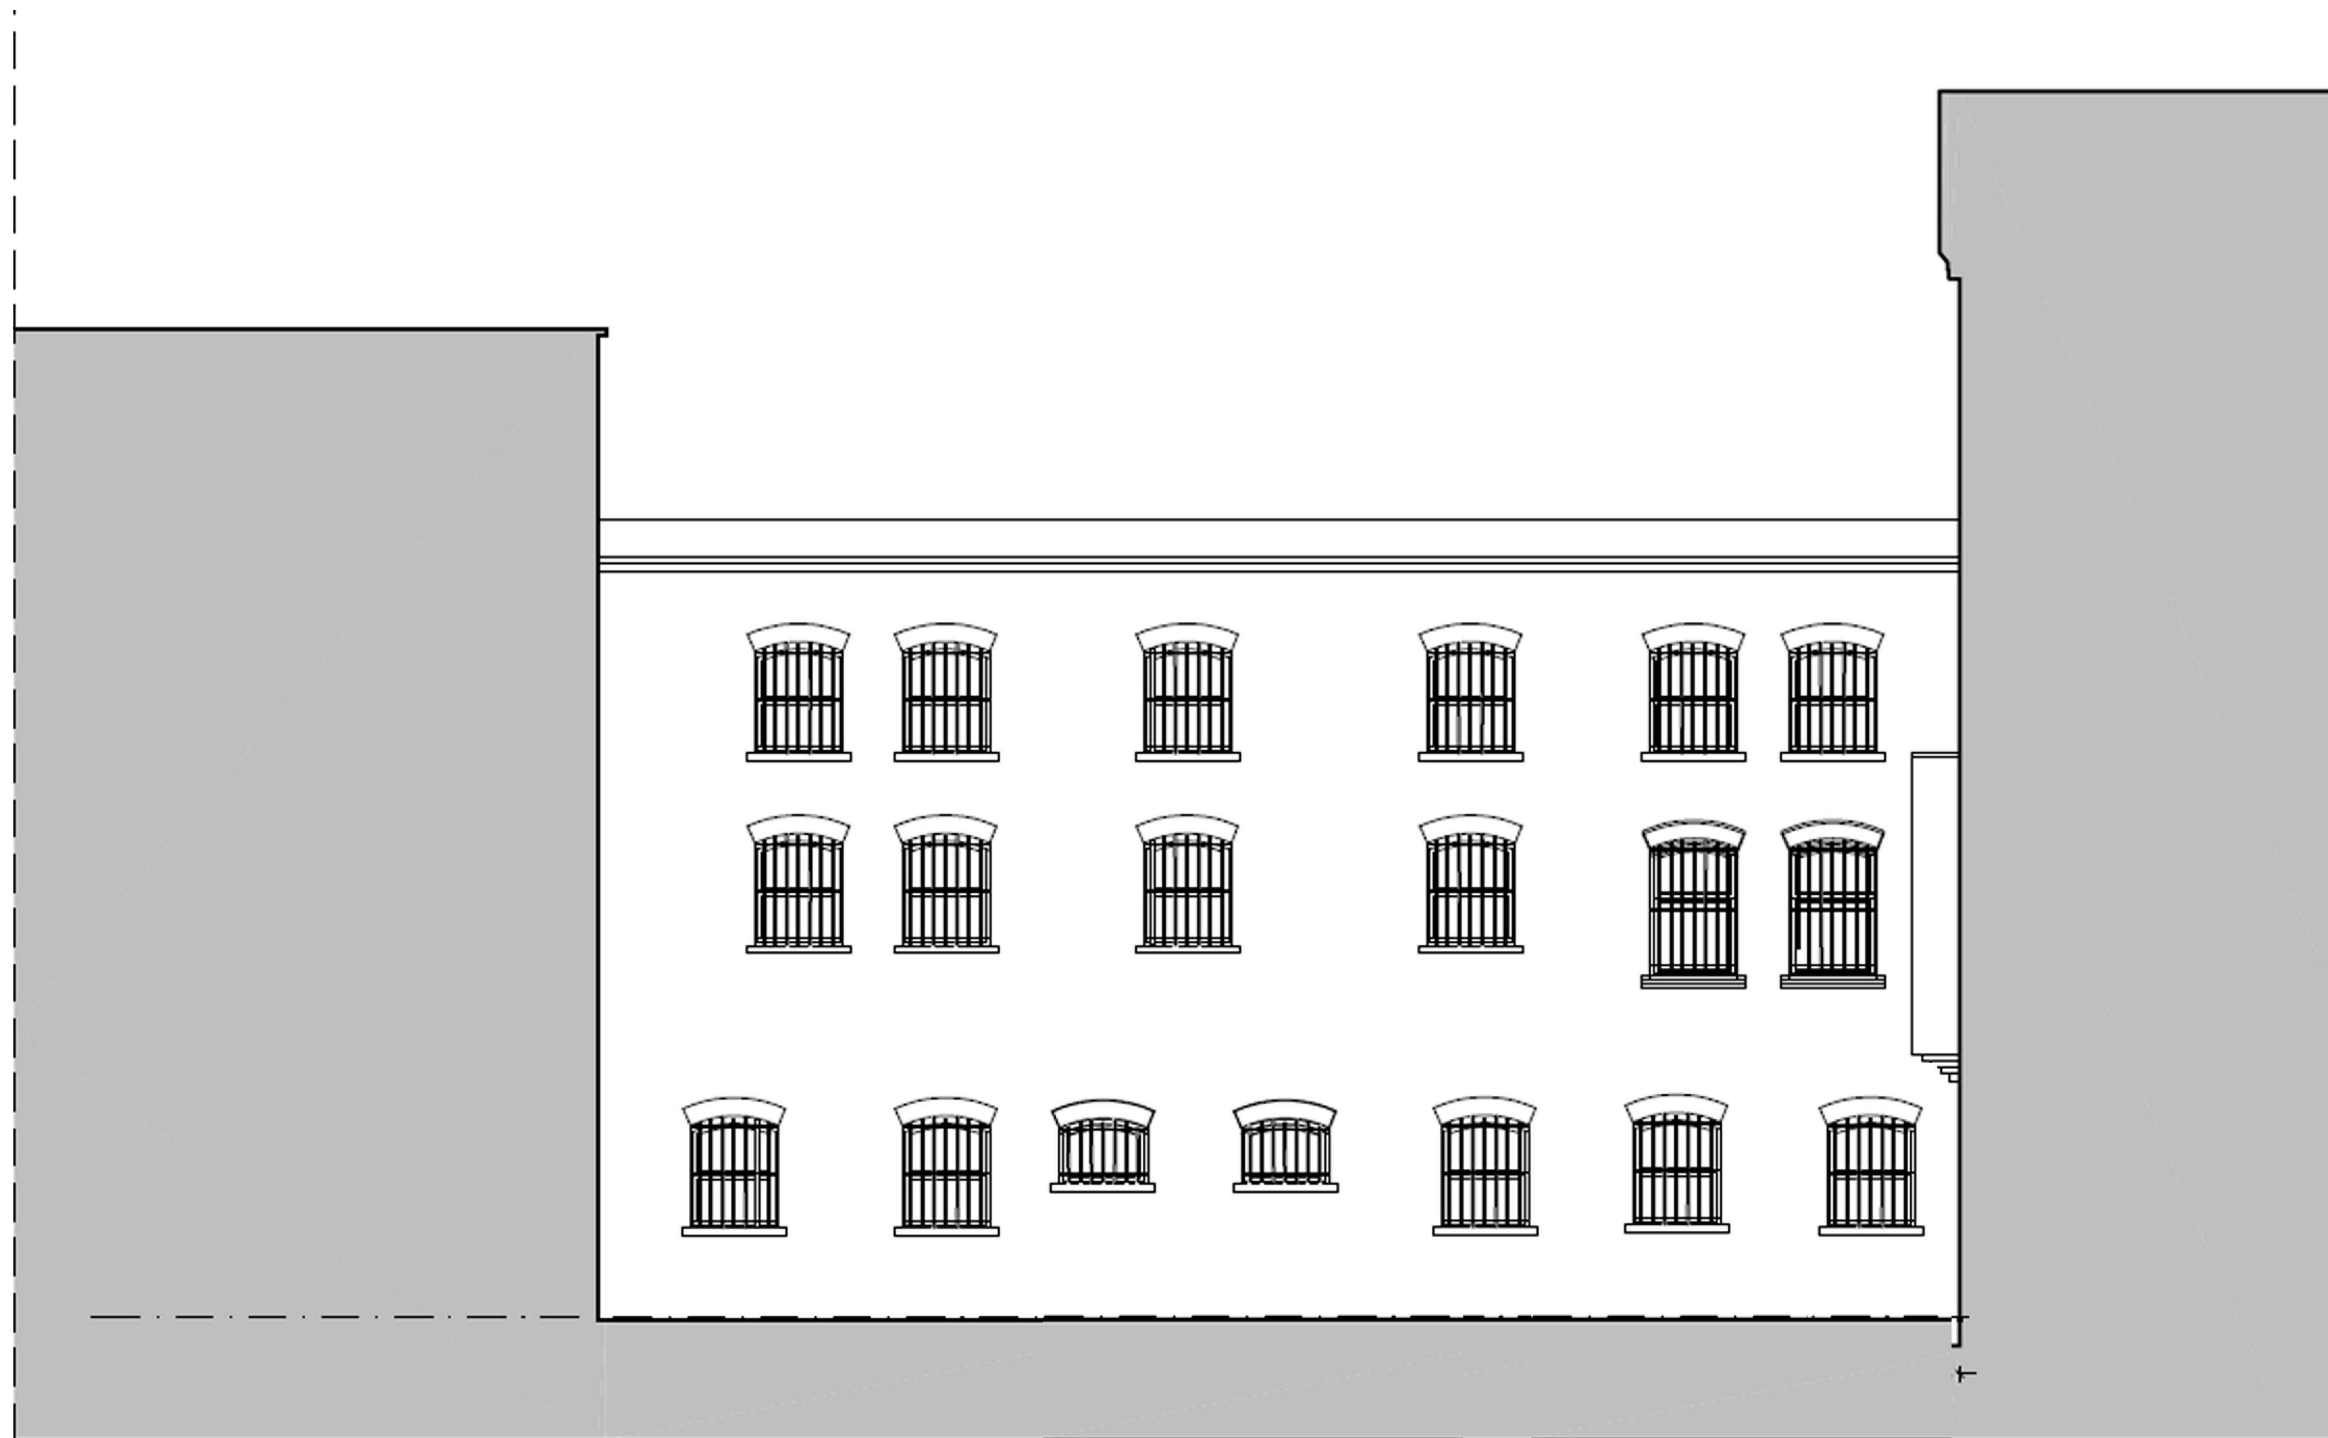


Huis van Bewaring  
gevel parkeerhof



Huis van Bewaring  
gevel parkeerhof



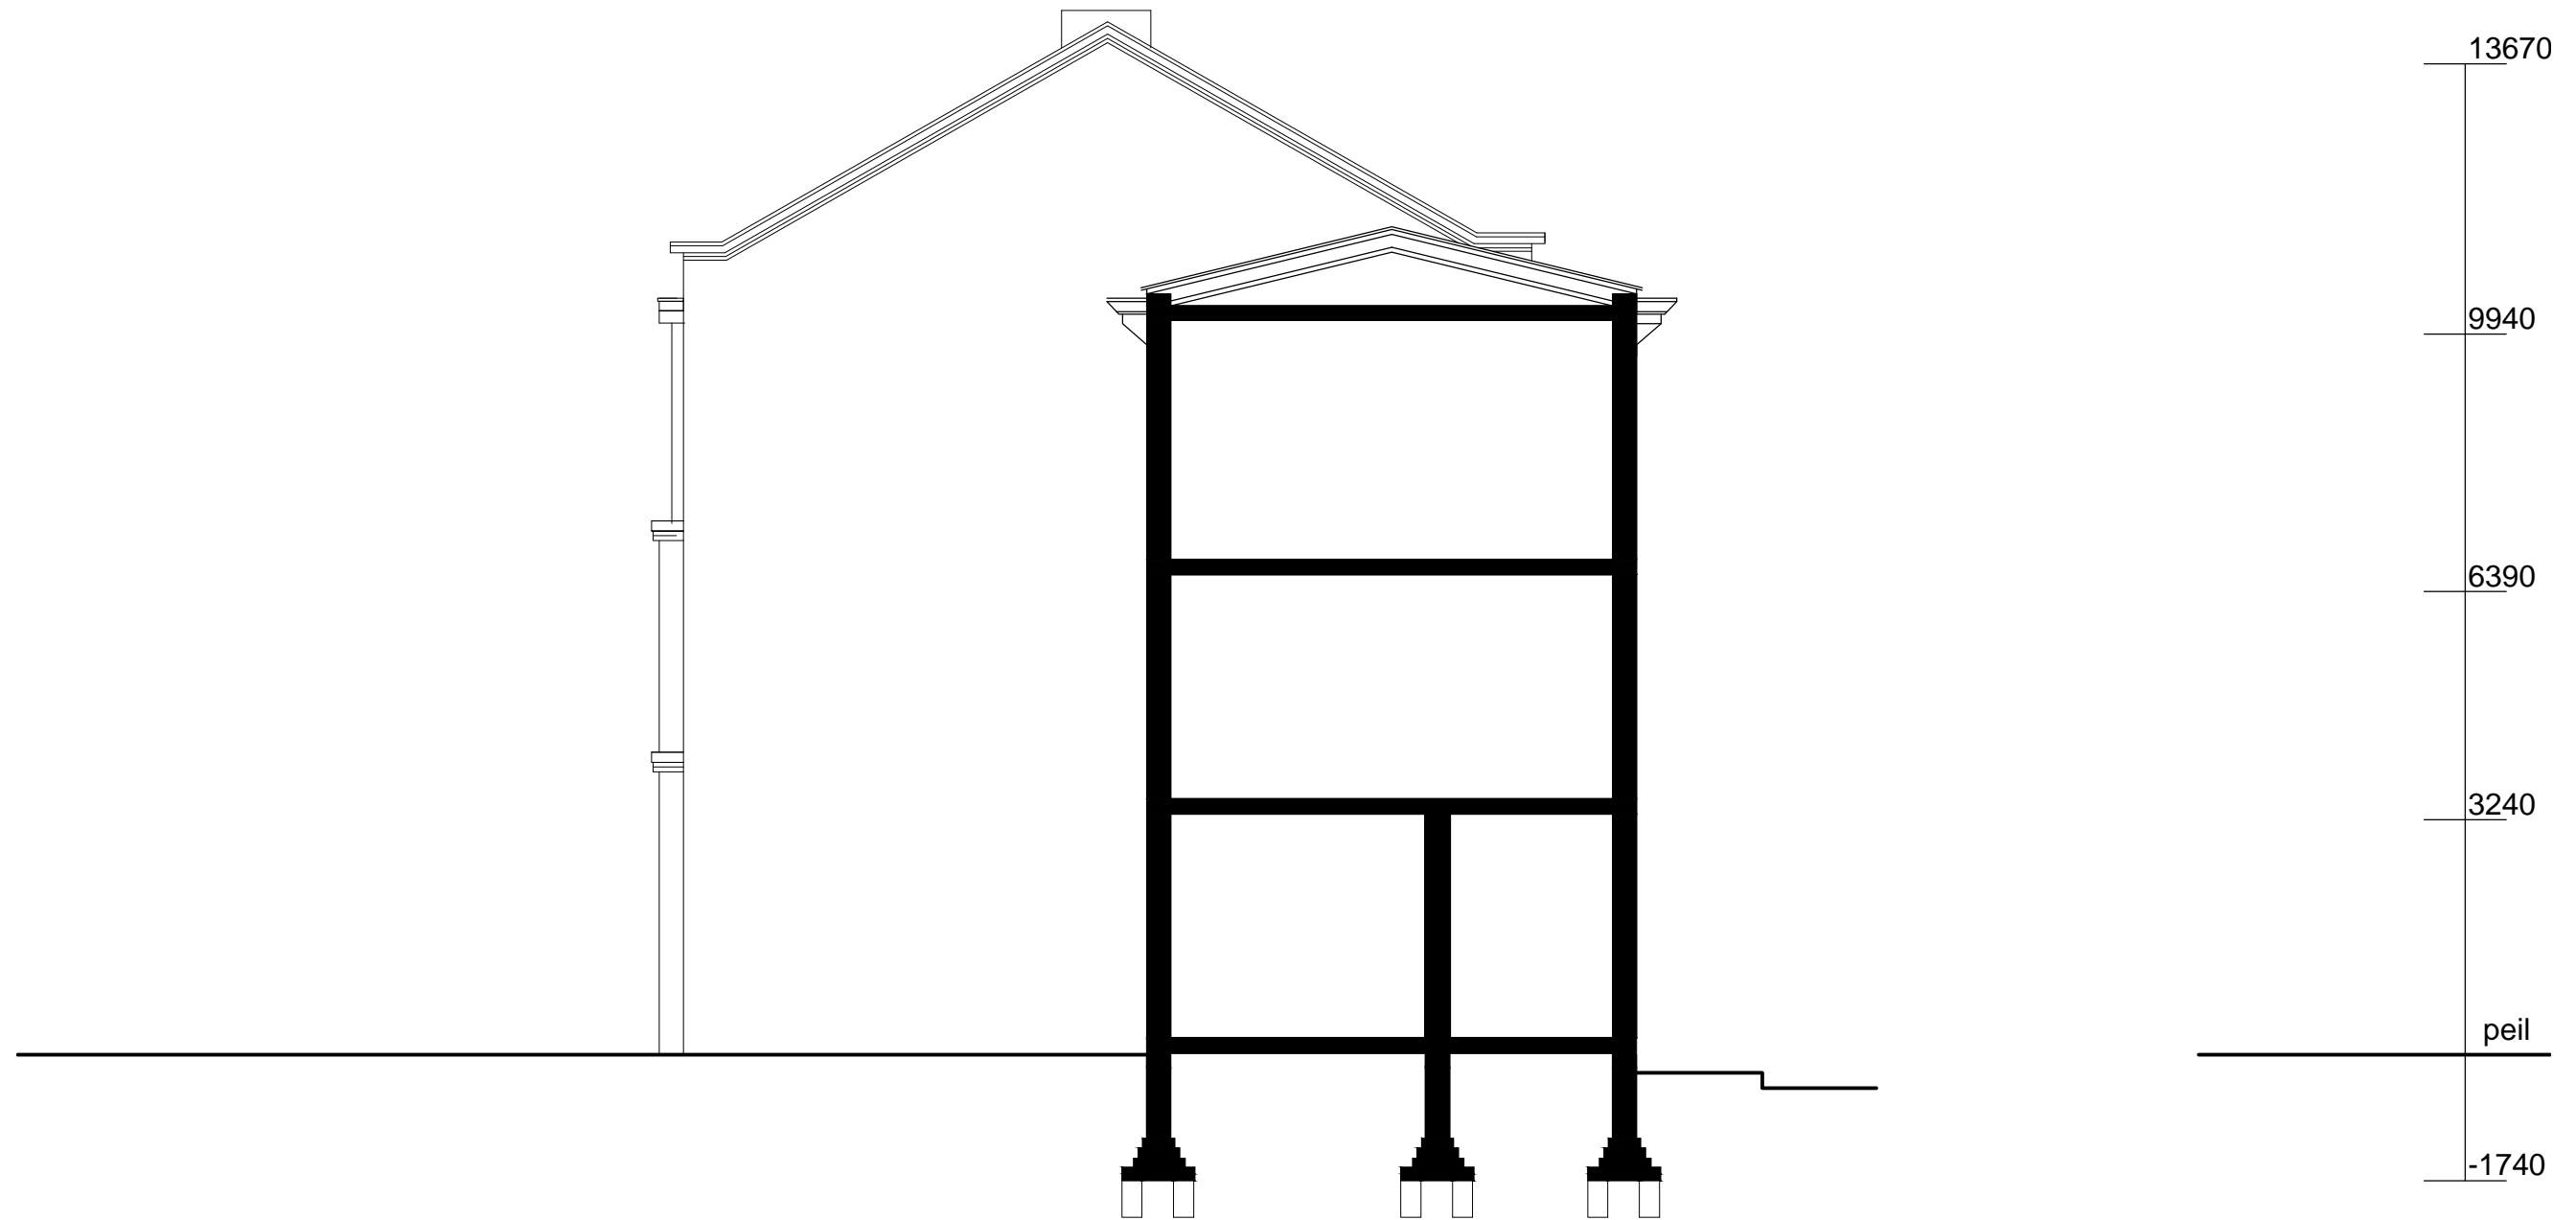


Gevelaanzicht Bestaand - Principedwarsdoorsnede F - F Bestaand

Huis van Bewaring  
gevel parkeerhof

ARCHI  
TEKTE  
NBURU



GUIDO BAKKER

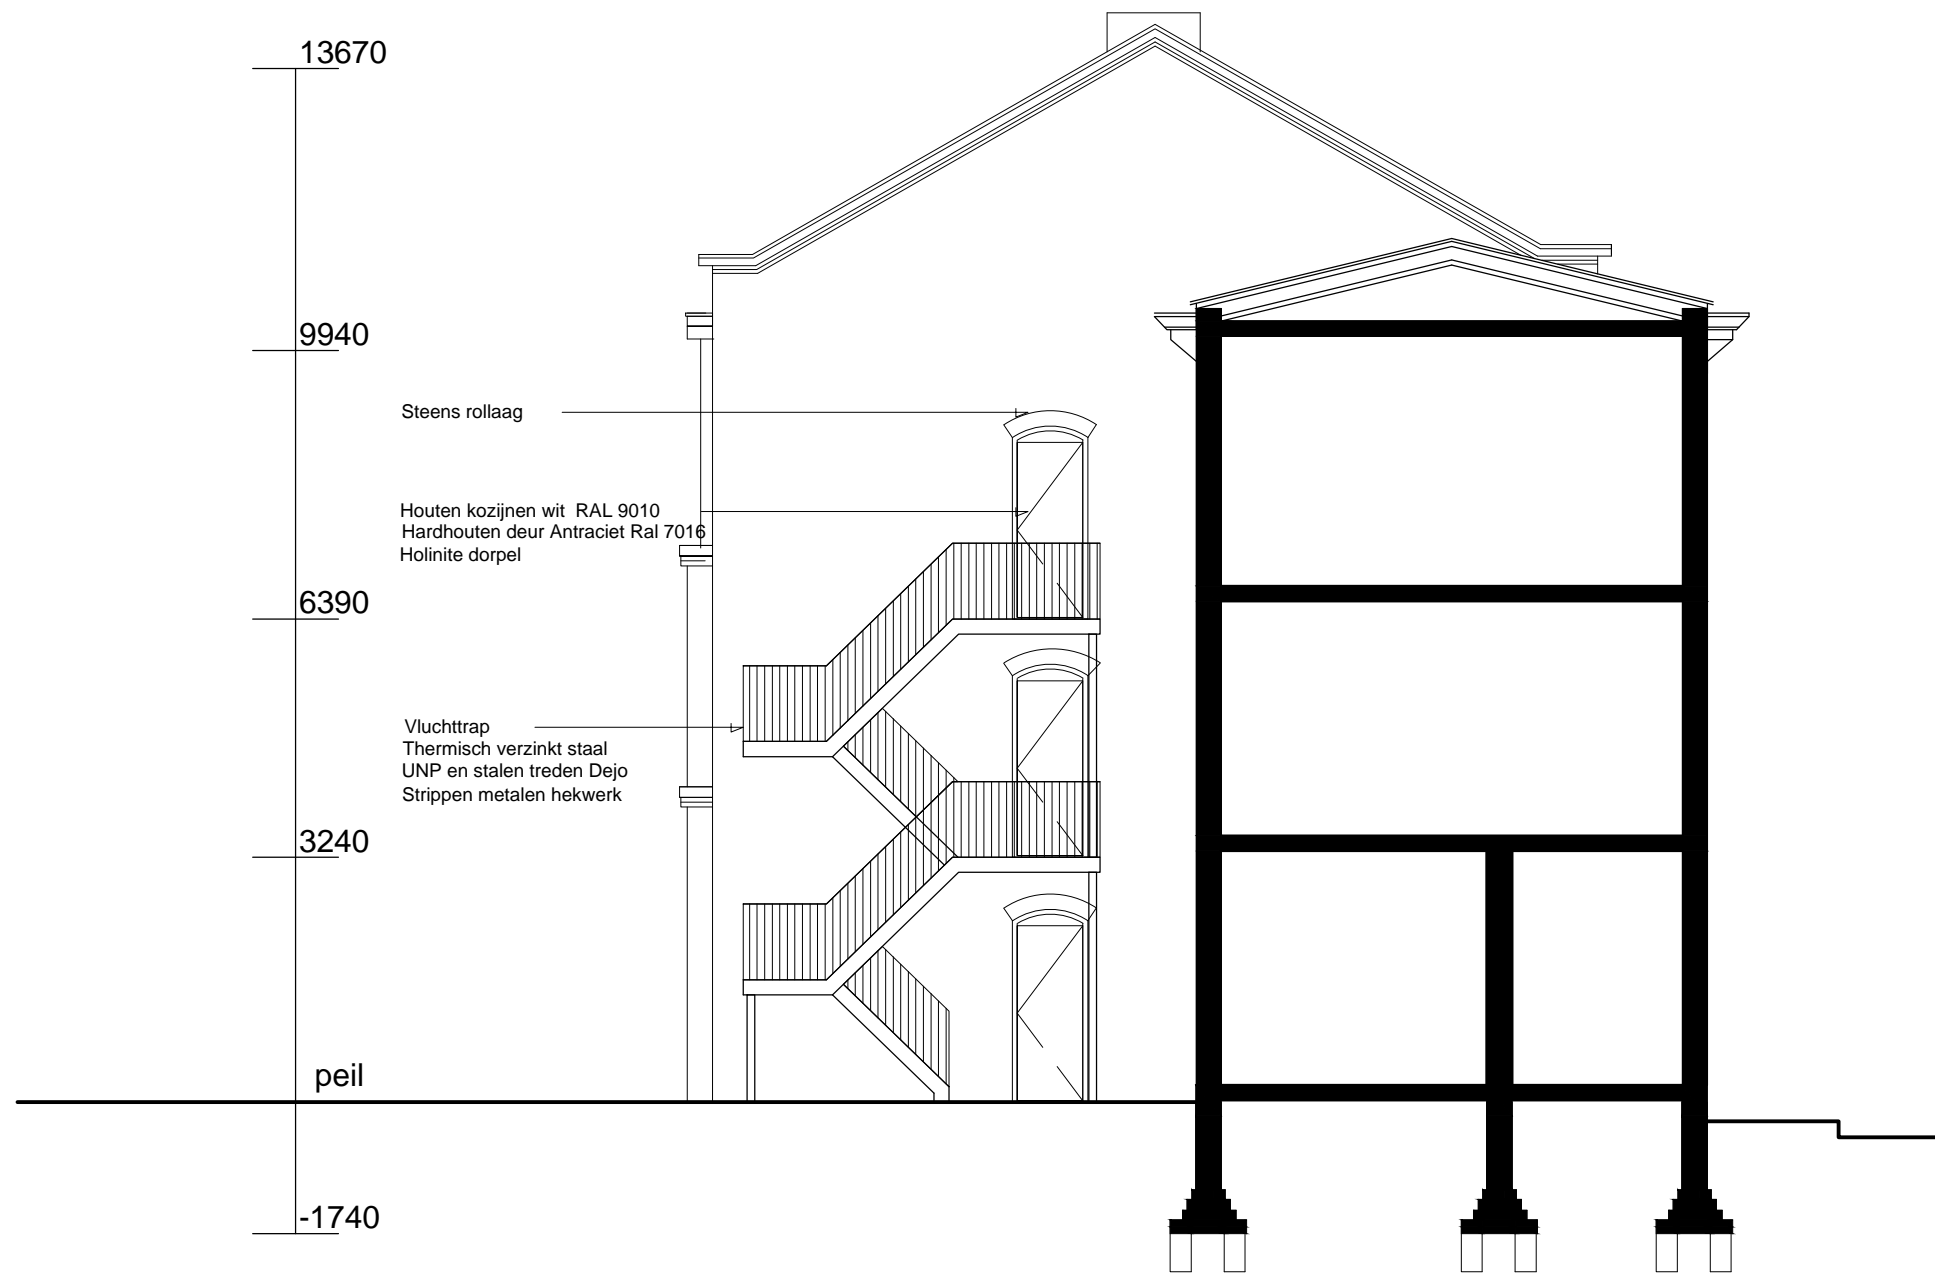

Gevelaanzicht Nieuw - Principedwarsdoorsnede F - F Bestaand

Huis van Bewaring  
gevel parkeerhof

ARCHI  
TEKTE  
NBURU



GUIDO BAKKER