

**ARCHI
TEKTE
NBUR**



Architekturburo Guido Bakker BV

Panhuys 18 - 3905 AX Veenendaal

Telefoon (0318) 55 22 47

Fax (0318) 51 89 18

Email info@GuidoBakker.nl

GUIDO BAKKER Internet www.GuidoBakker.nl

PROJECT

**Notarieel Archief Rotterdam
Noordsingel 115 Rotterdam**

OPDRACHTGEVER


ONDERWERP

Nieuwe principedoorssneden

FASE


Omgevingsvergunning

ARCHITECT	Guido Bakker	SCHAAL	1: 100	PROJECT NR.	
REGISTRATIE NR.	1.970901.018	FORMAAT	A3		
TEKENAAR	MH	DATUM	03-02-2015	2014-182	
A	17-03-2015	D		G	
B	14-12-2015	E		H	
C		F		I	
				J	
				K	
				L	
					TEKENING NR.
					OV-300

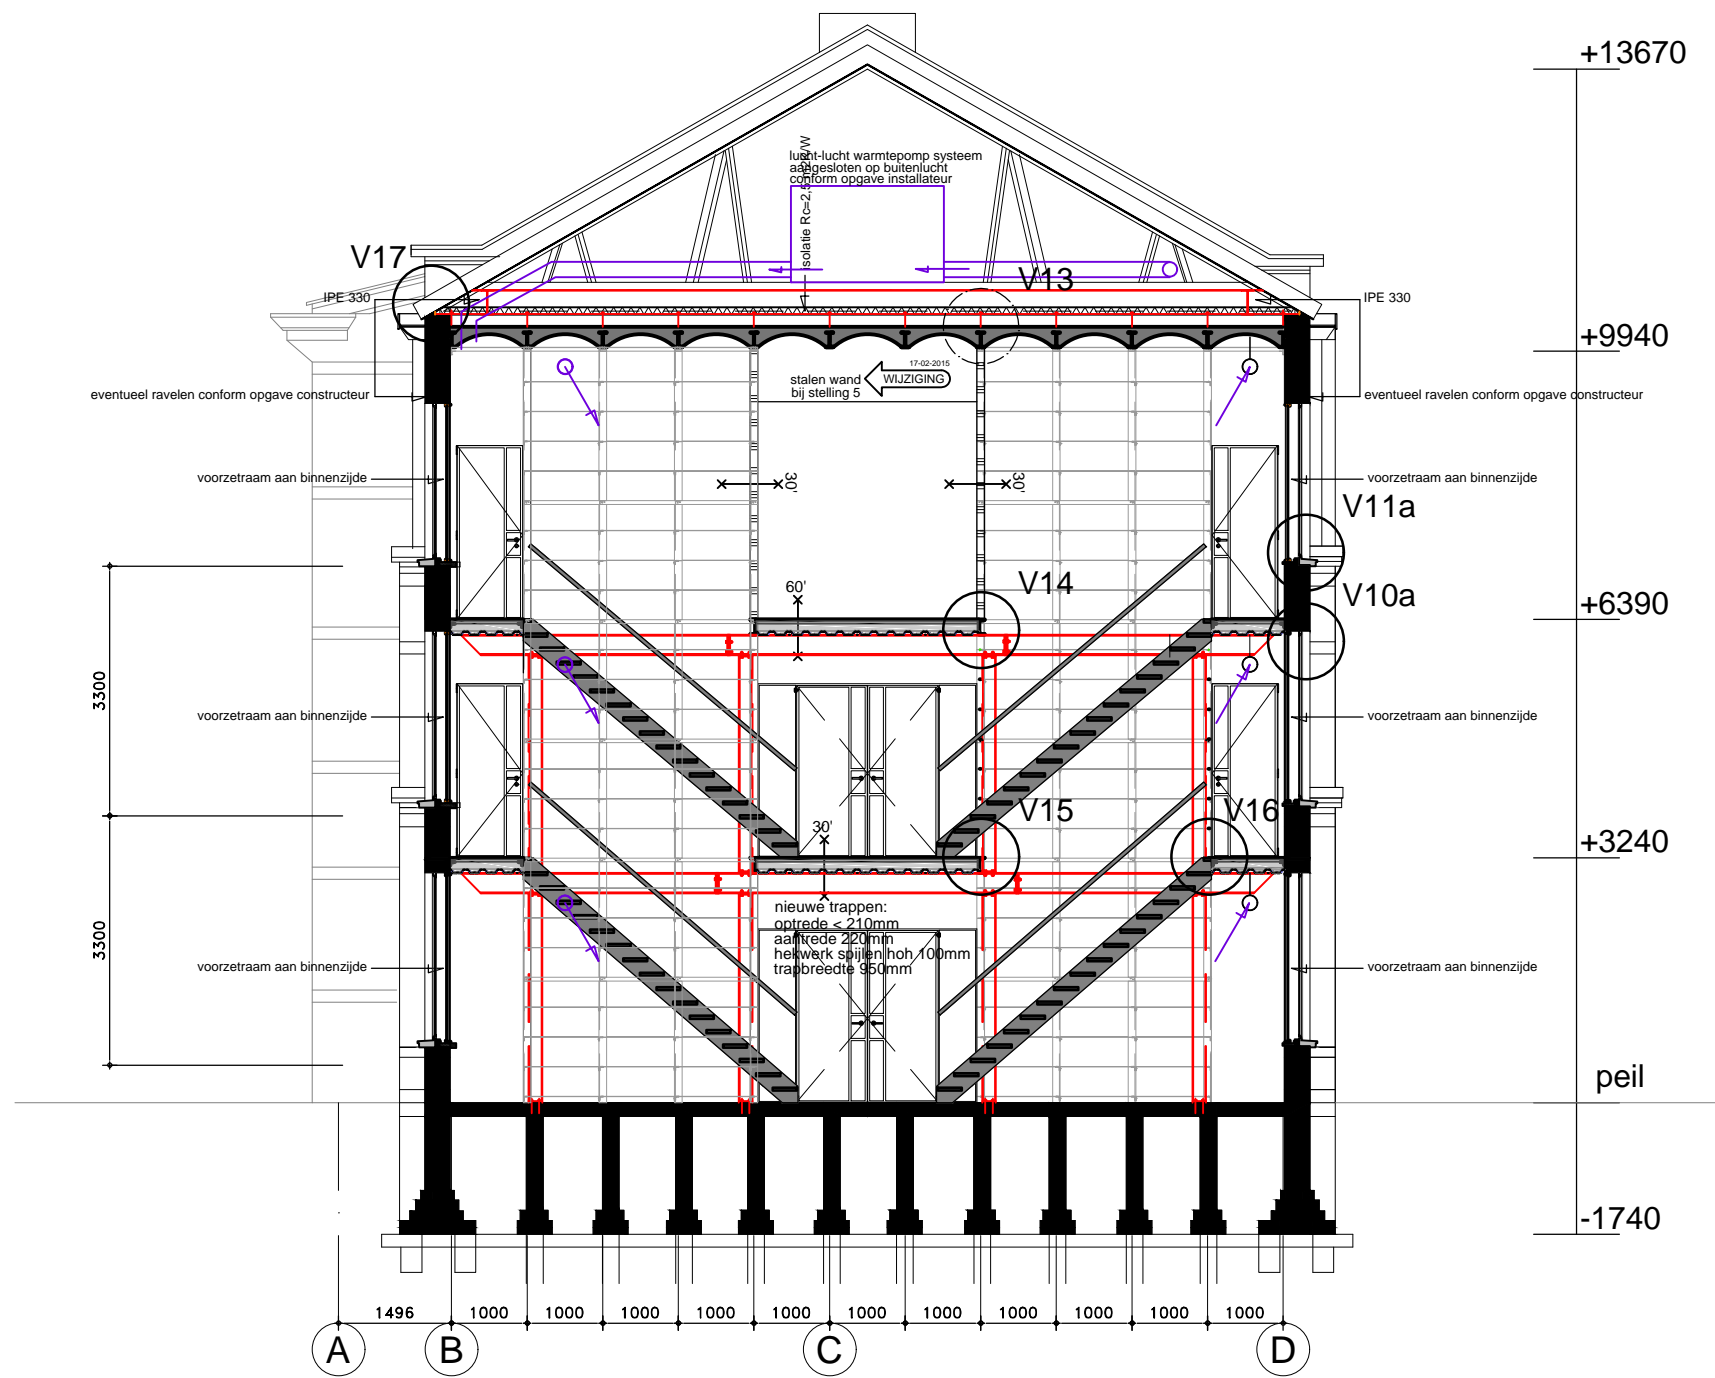


Principe dwarsdoorsnede B - B Notarieel archief

Notarieel Archief Rotterdam

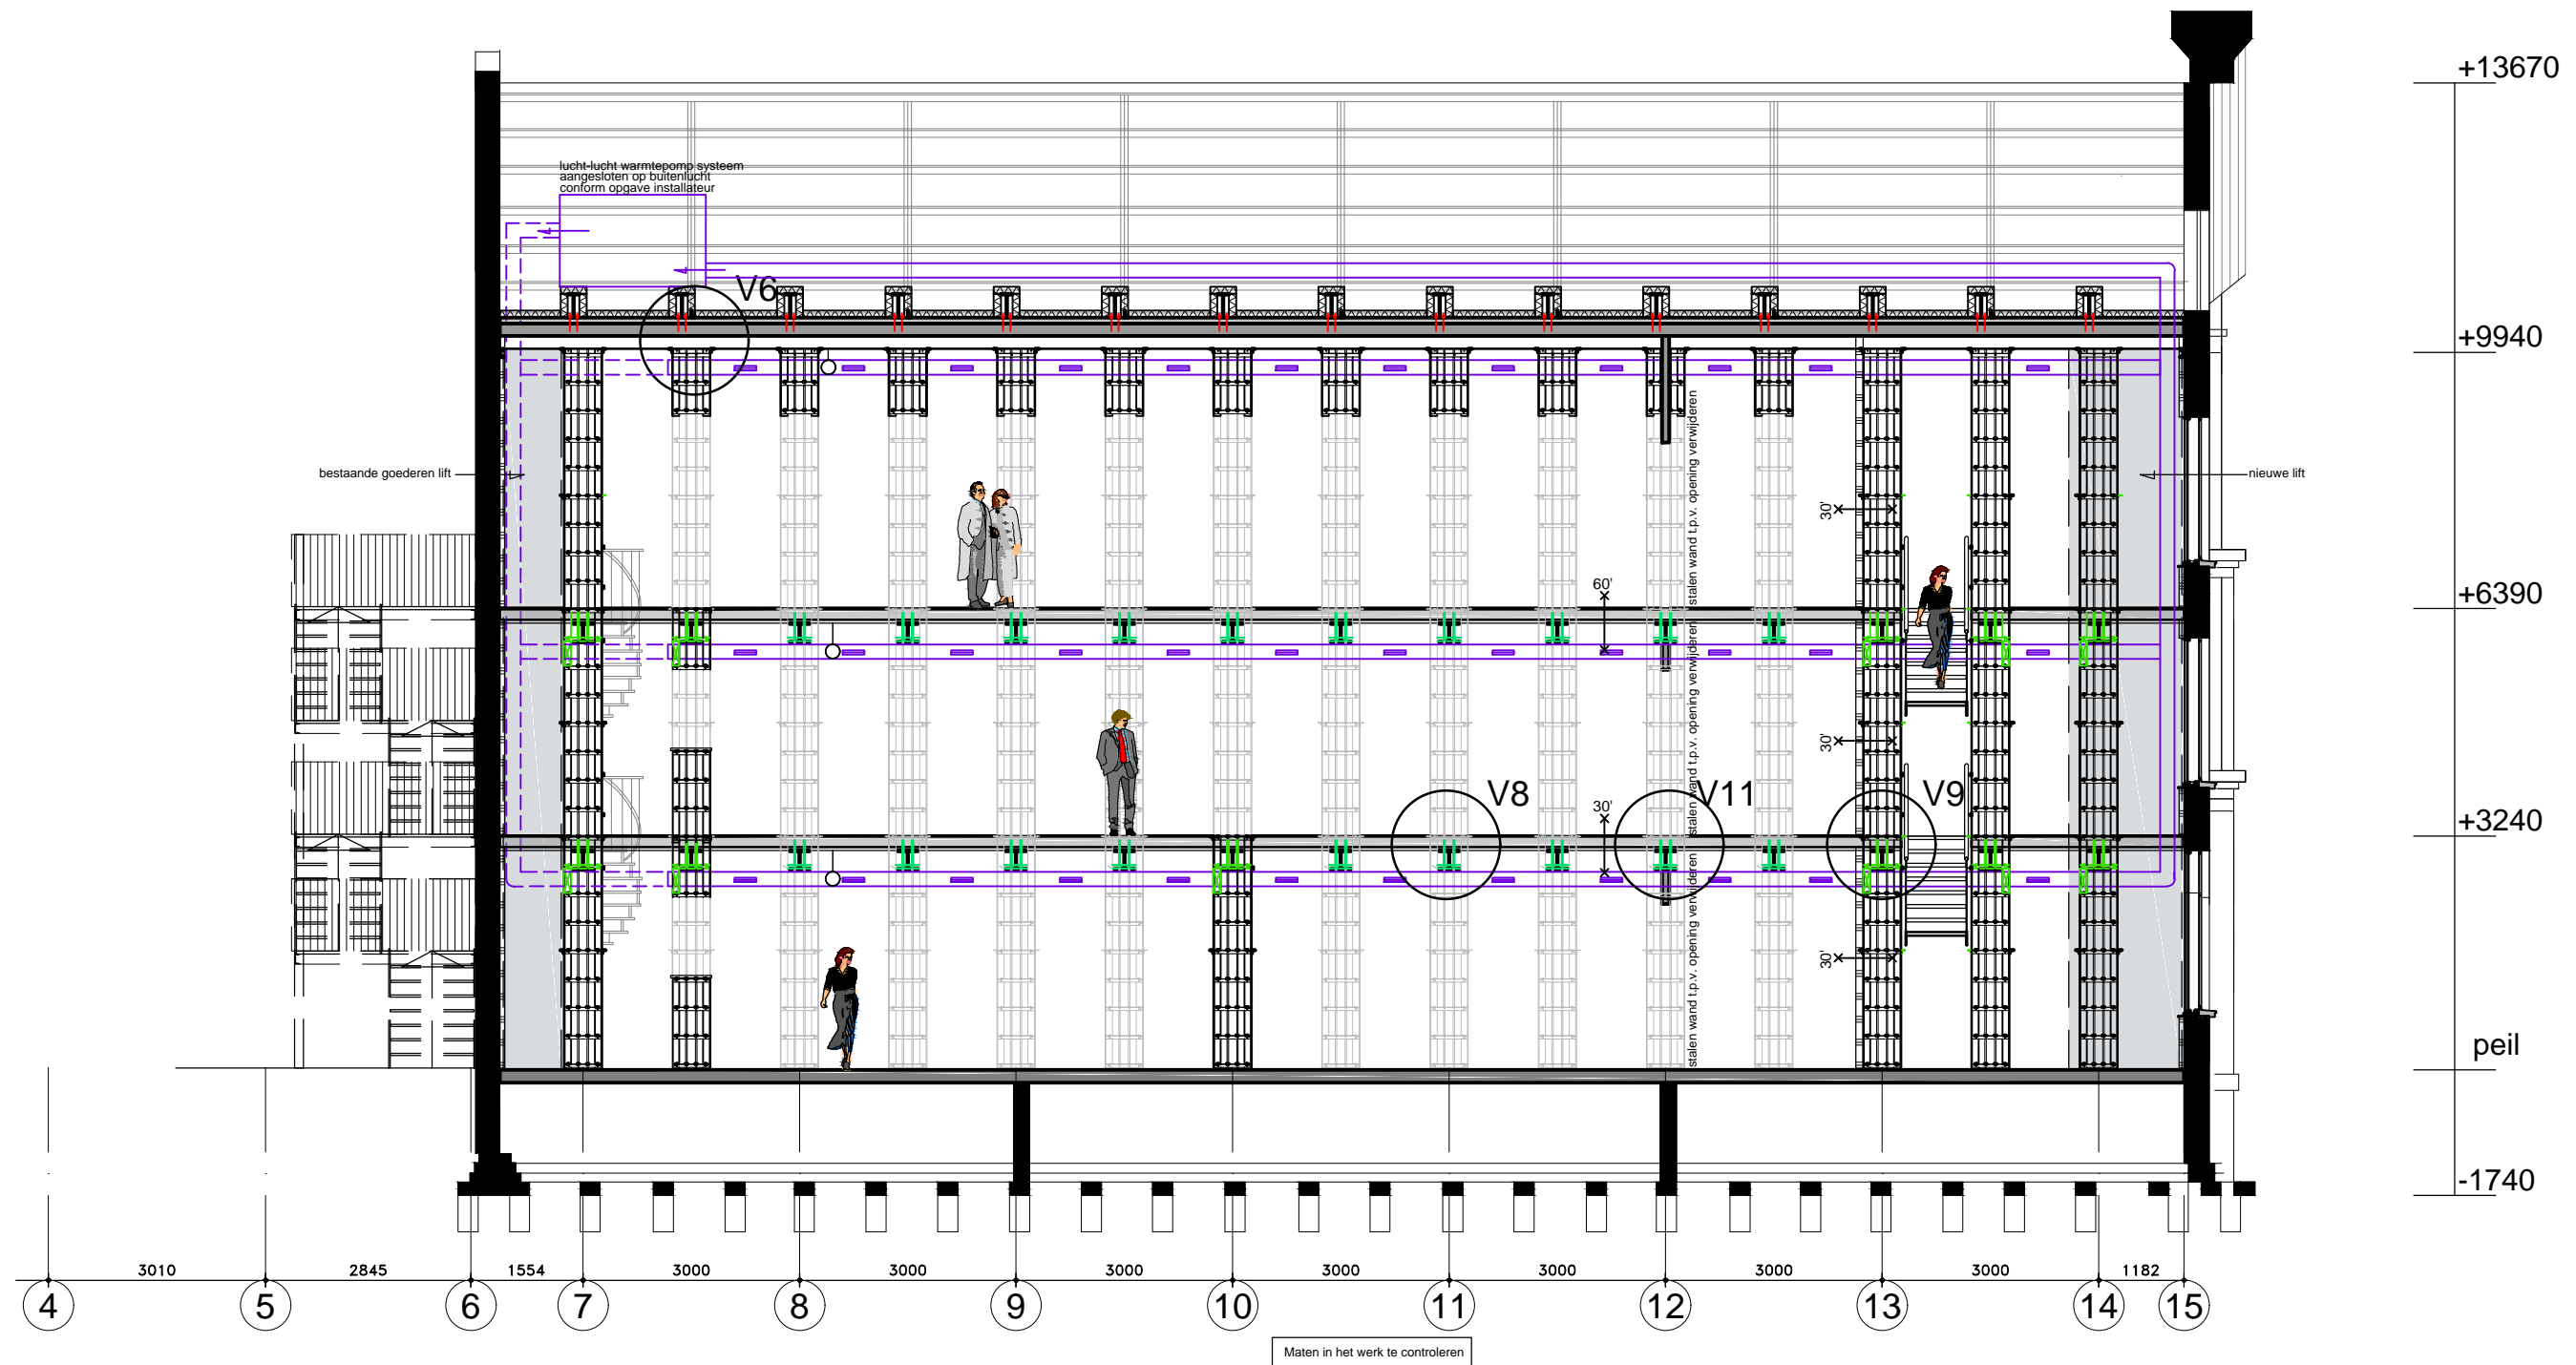


Principe langdoorsnede C - C Notarieel archief

Notarieel Archief Rotterdam

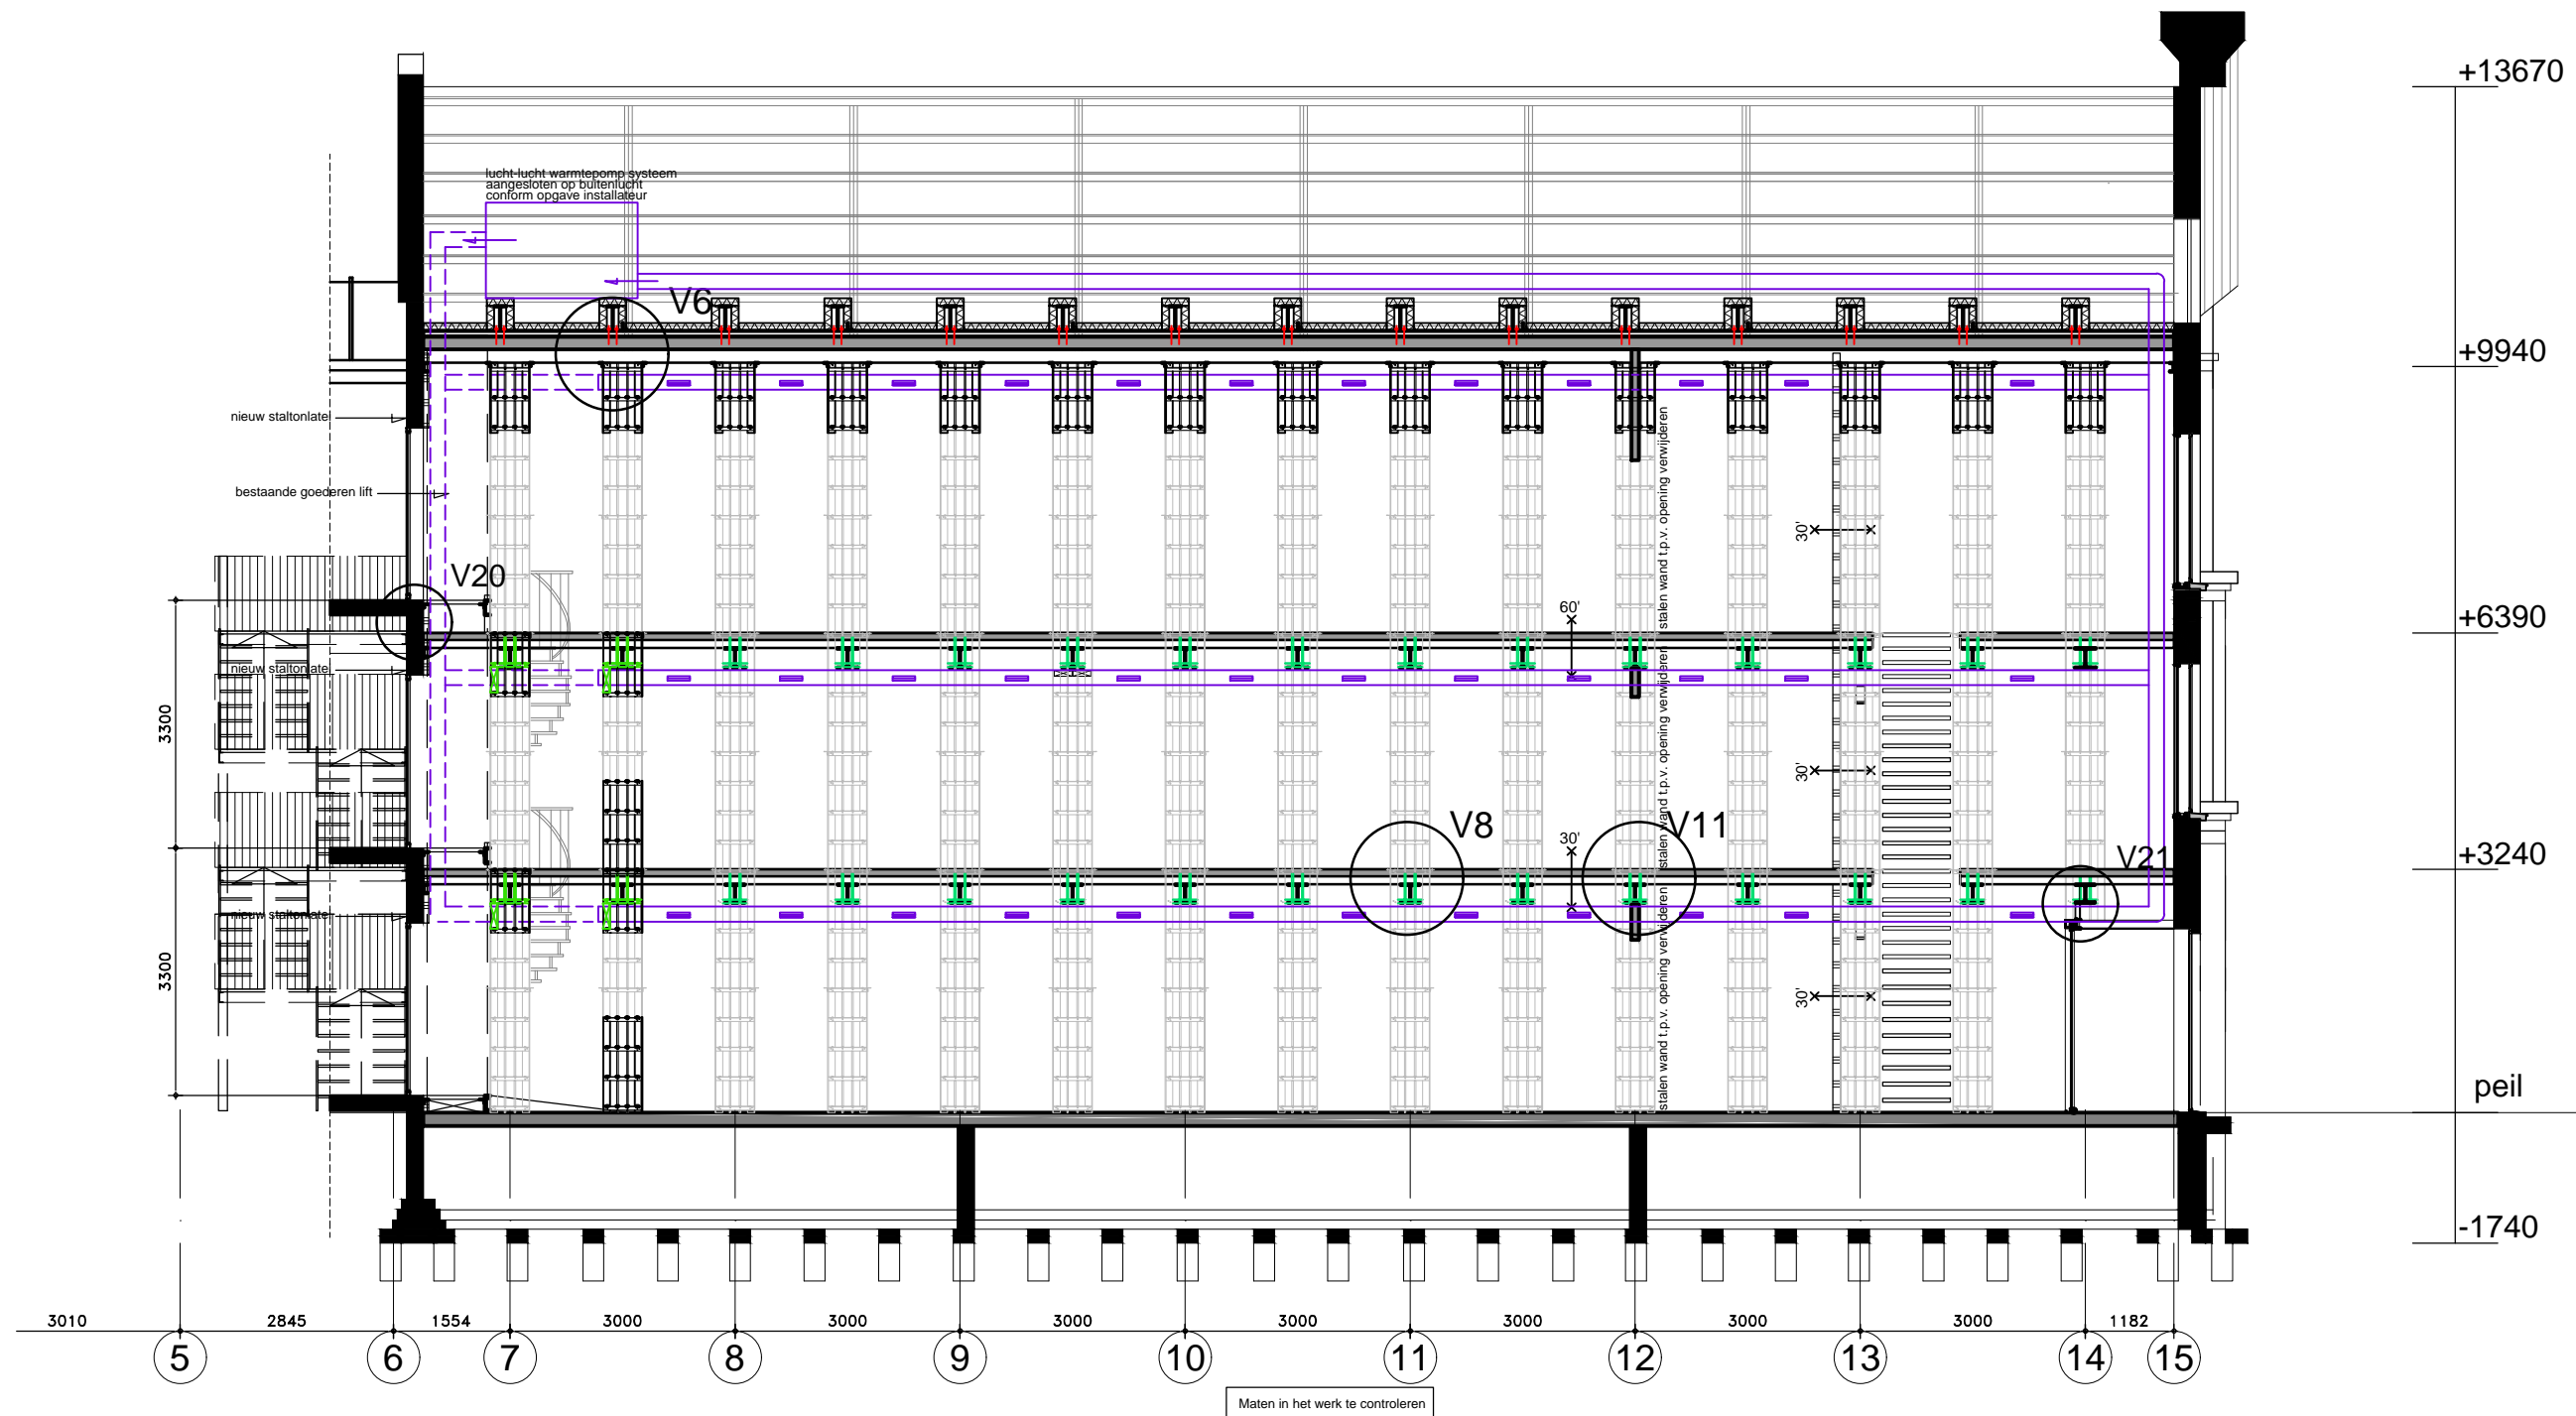

Principe langdoorsnede D - D Notarieel archief

Notarieel Archief Rotterdam

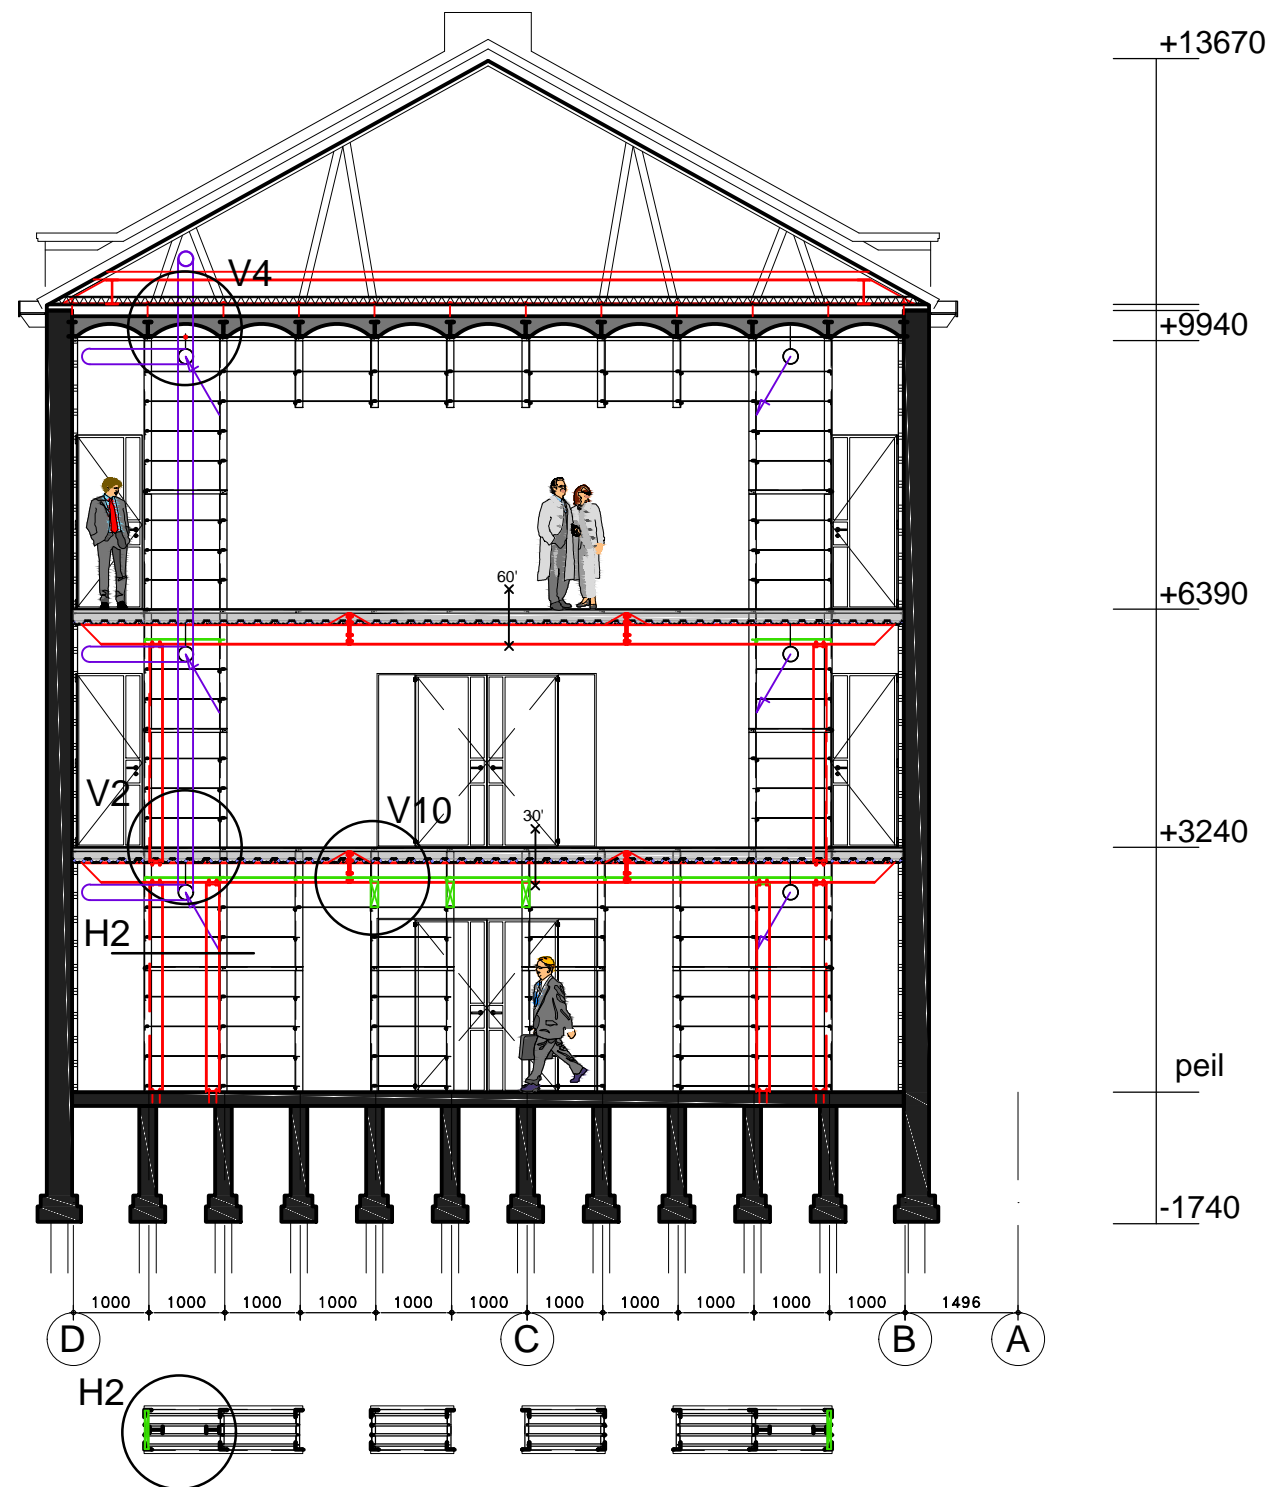

Principe dwarsdoorsnede E - E Notarieel archief

ARCHI
TEKTE
NBURU



GUIDO BAKKER