


Dwarsdoorsnede Notarieel archief

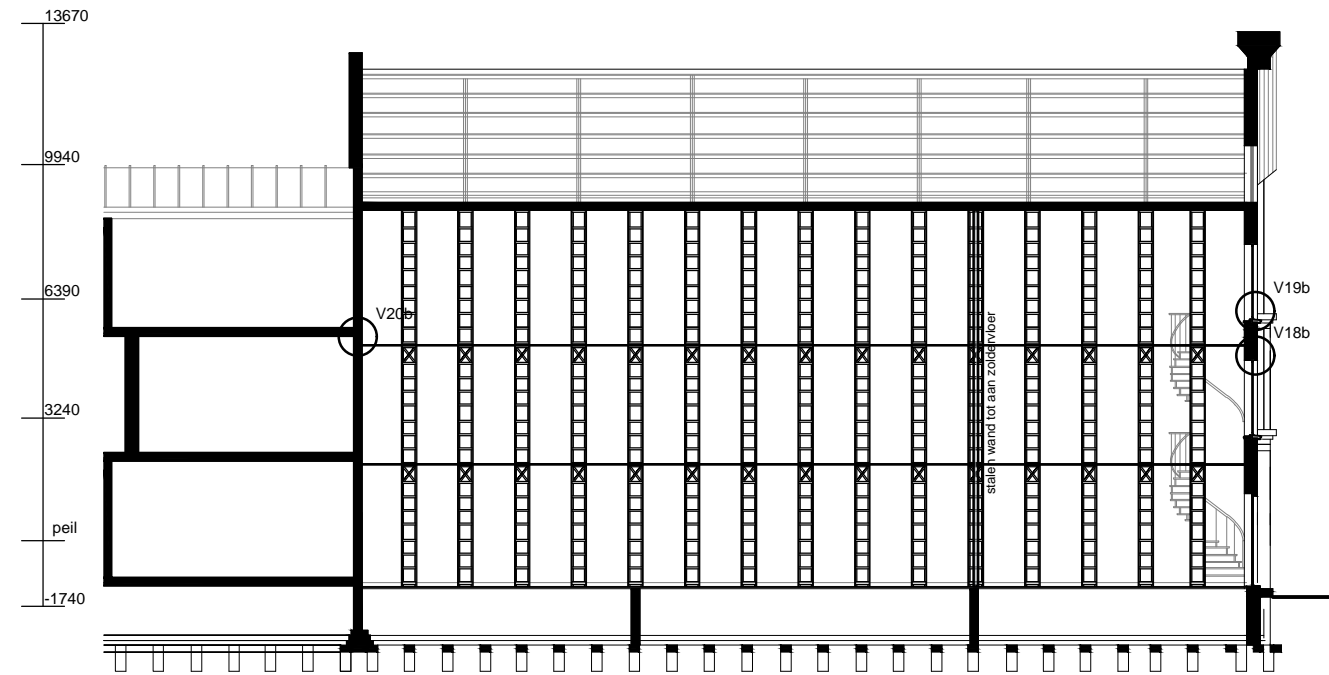

Voor overige details zie A3 boekwerk: Aanvulling Omgevingsstukken Notarieel Archief

**ARCHI
TEKTE
NBUR**



Architektenburo Guido Bakker BV

Panhuys 18 - 3905 AX Veenendaal

Telefoon (0318) 55 22 47

Fax (0318) 51 89 18

Email info@GuidoBakker.nl

GUIDO BAKKER Internet www.GuidoBakker.nl

PROJECT **Notarieel Archief Rotterdam
Noordsingel 115 Rotterdam**


OPDRACHTGEVER

ONDERWERP **Principedetails bestaande en nieuwe situatie
Omgevingsvergunning**


FASE

ARCHITECT	Guido Bakker		SCHAAL	1: 10	PROJECT NR. 2014-182
REGISTRATIE NR.	1.970901.018		FORMAAT	A3	
TEKENAAR	MH		DATUM	03-02-2015	
A	17-03-2015	D	G	J	TEKENING NR. OV-600
B	14-12-2015	E	H	K	
C		F	I	L	


Notarieel Archief Rotterdam

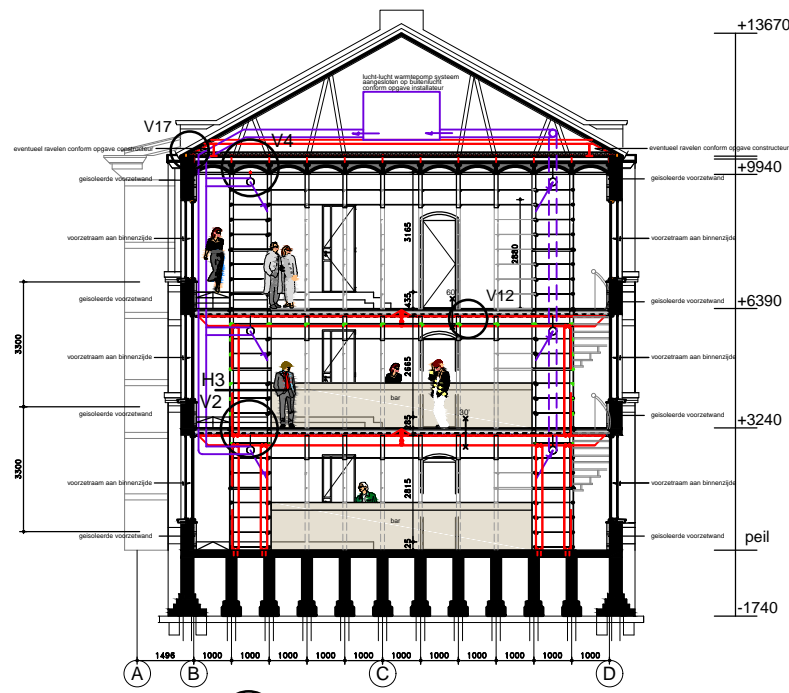


Principe dwarsdoorsnede A - A Notarieel archief

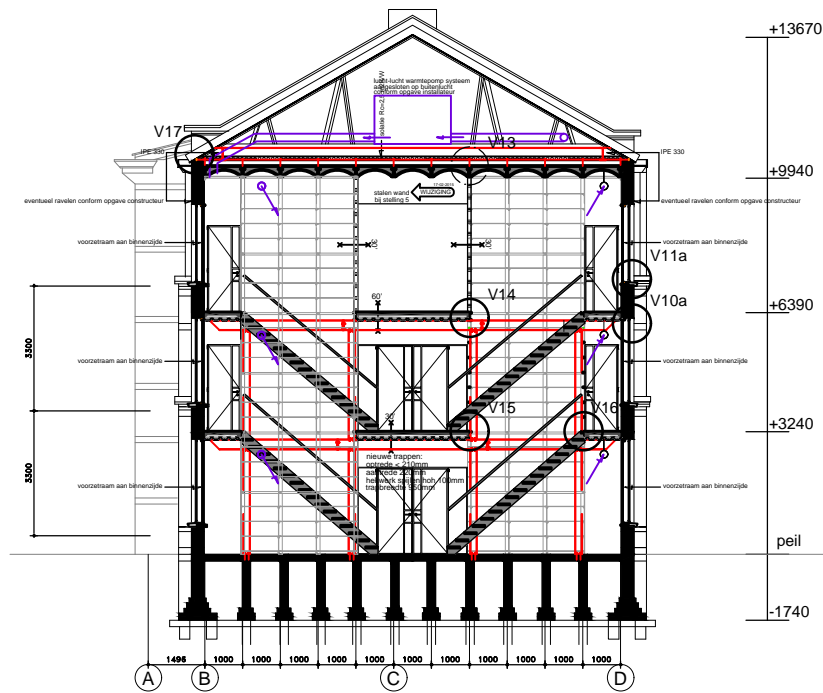


Principe dwarsdoorsnede B - B Notarieel archief

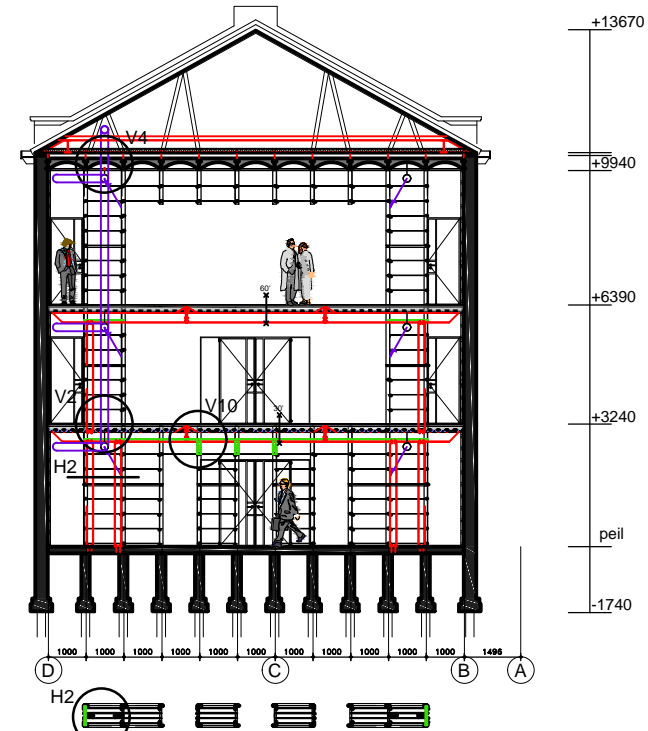

Principe dwarsdoorsnede E - E Notarieel archief

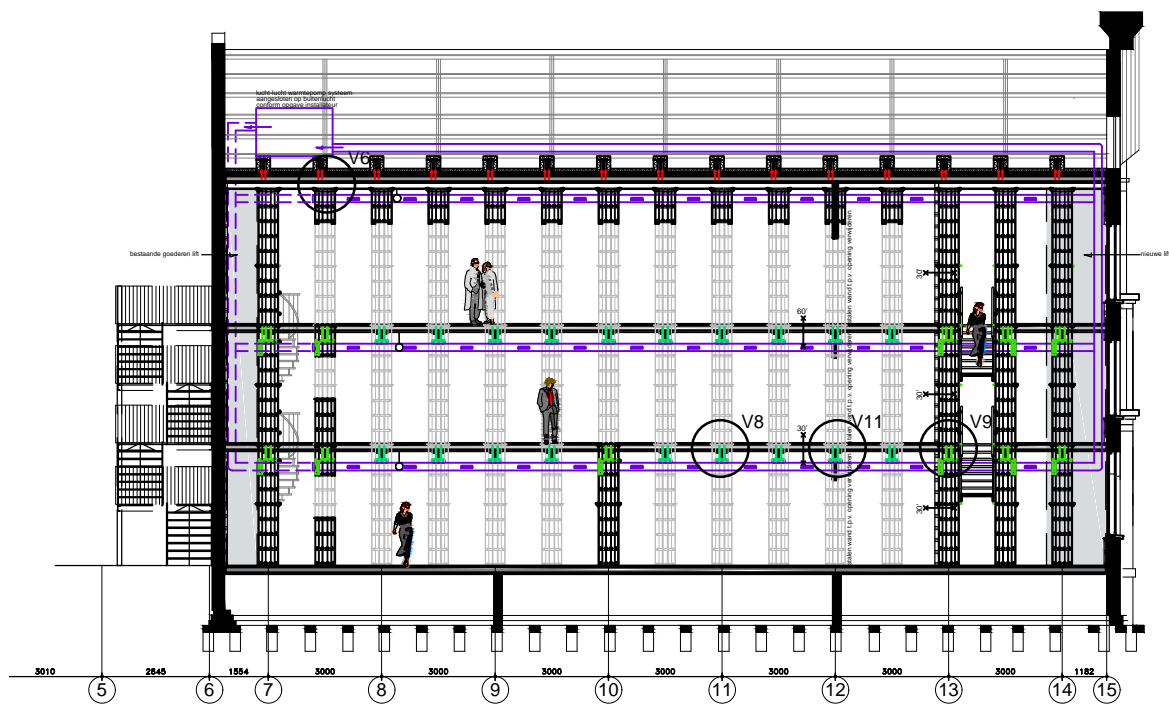

Principe langdoorsnede C - C Notarieel archief

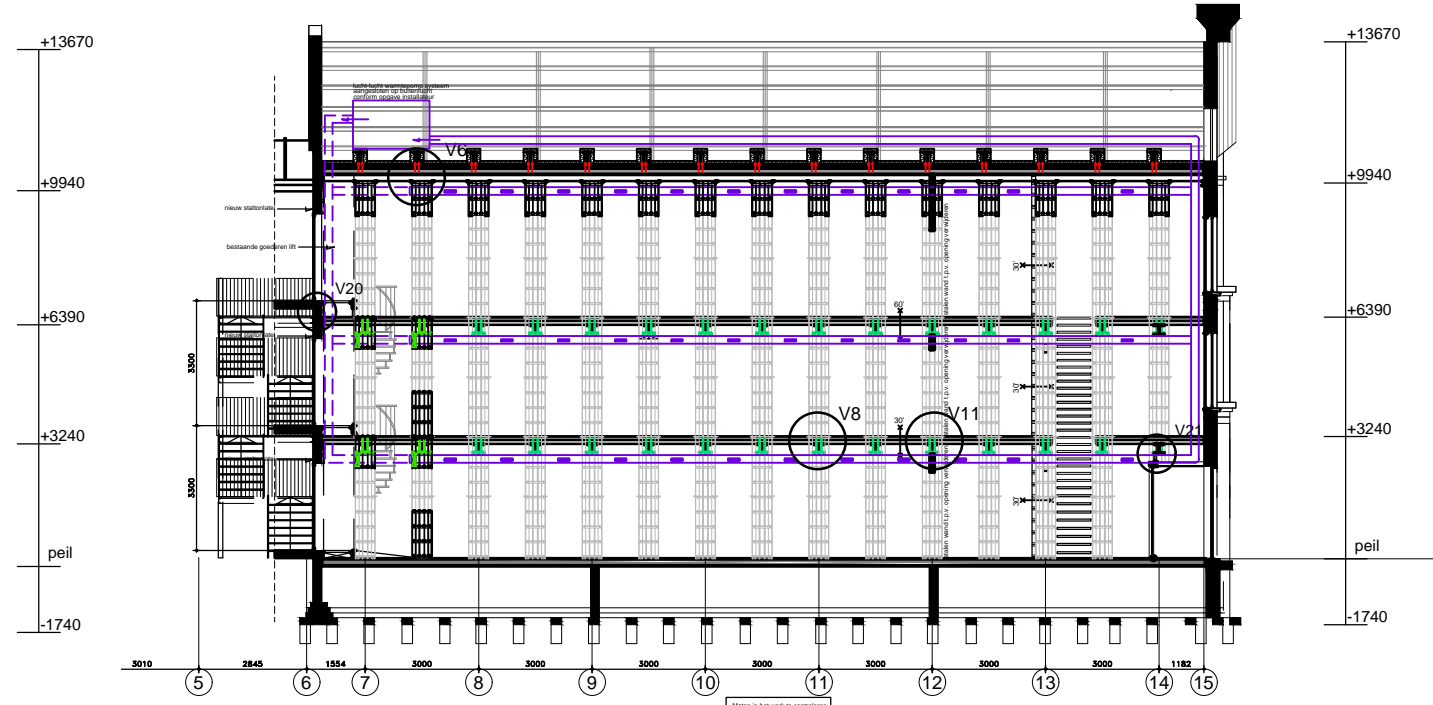

Principe langdoorsnede D - D Notarieel archief




aanzicht wafelplaat


binnen

bestaande stalen kozijn met enkel glas
voorzet raam, monteren in voegen
profiel SL30 MHB
bestaande gevel, metselwerk
70 mm geïsoleerde metalstudwand


buiten

Notarieel Archief Rotterdam

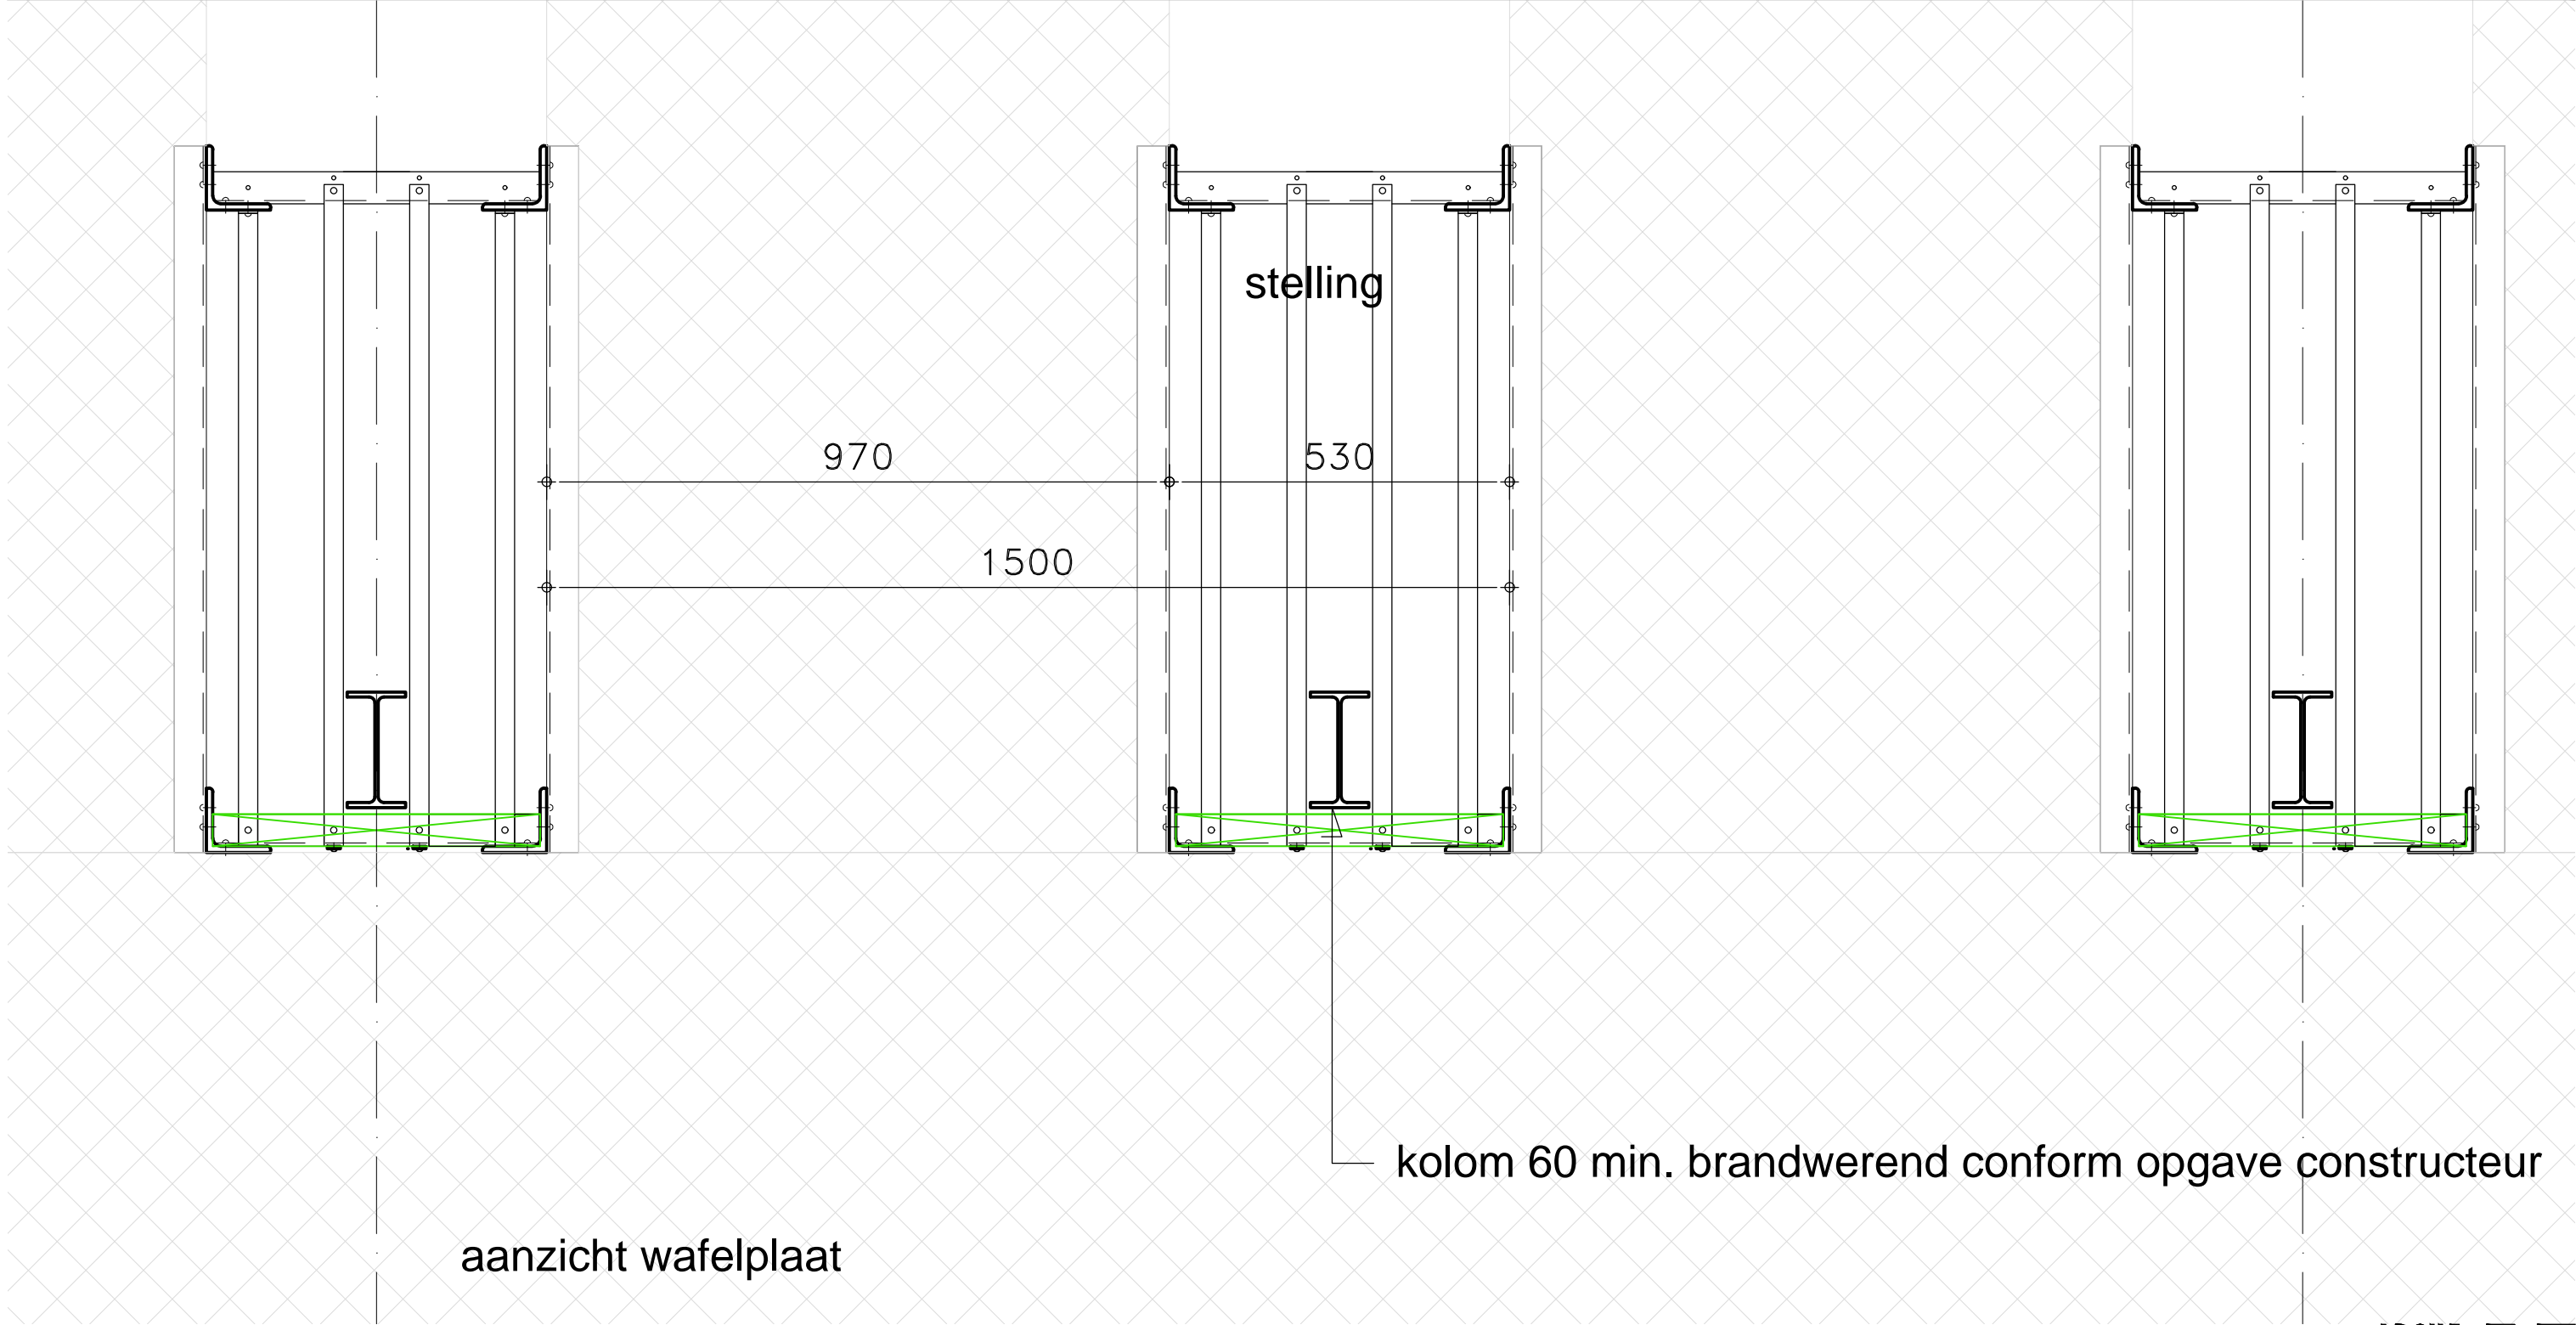

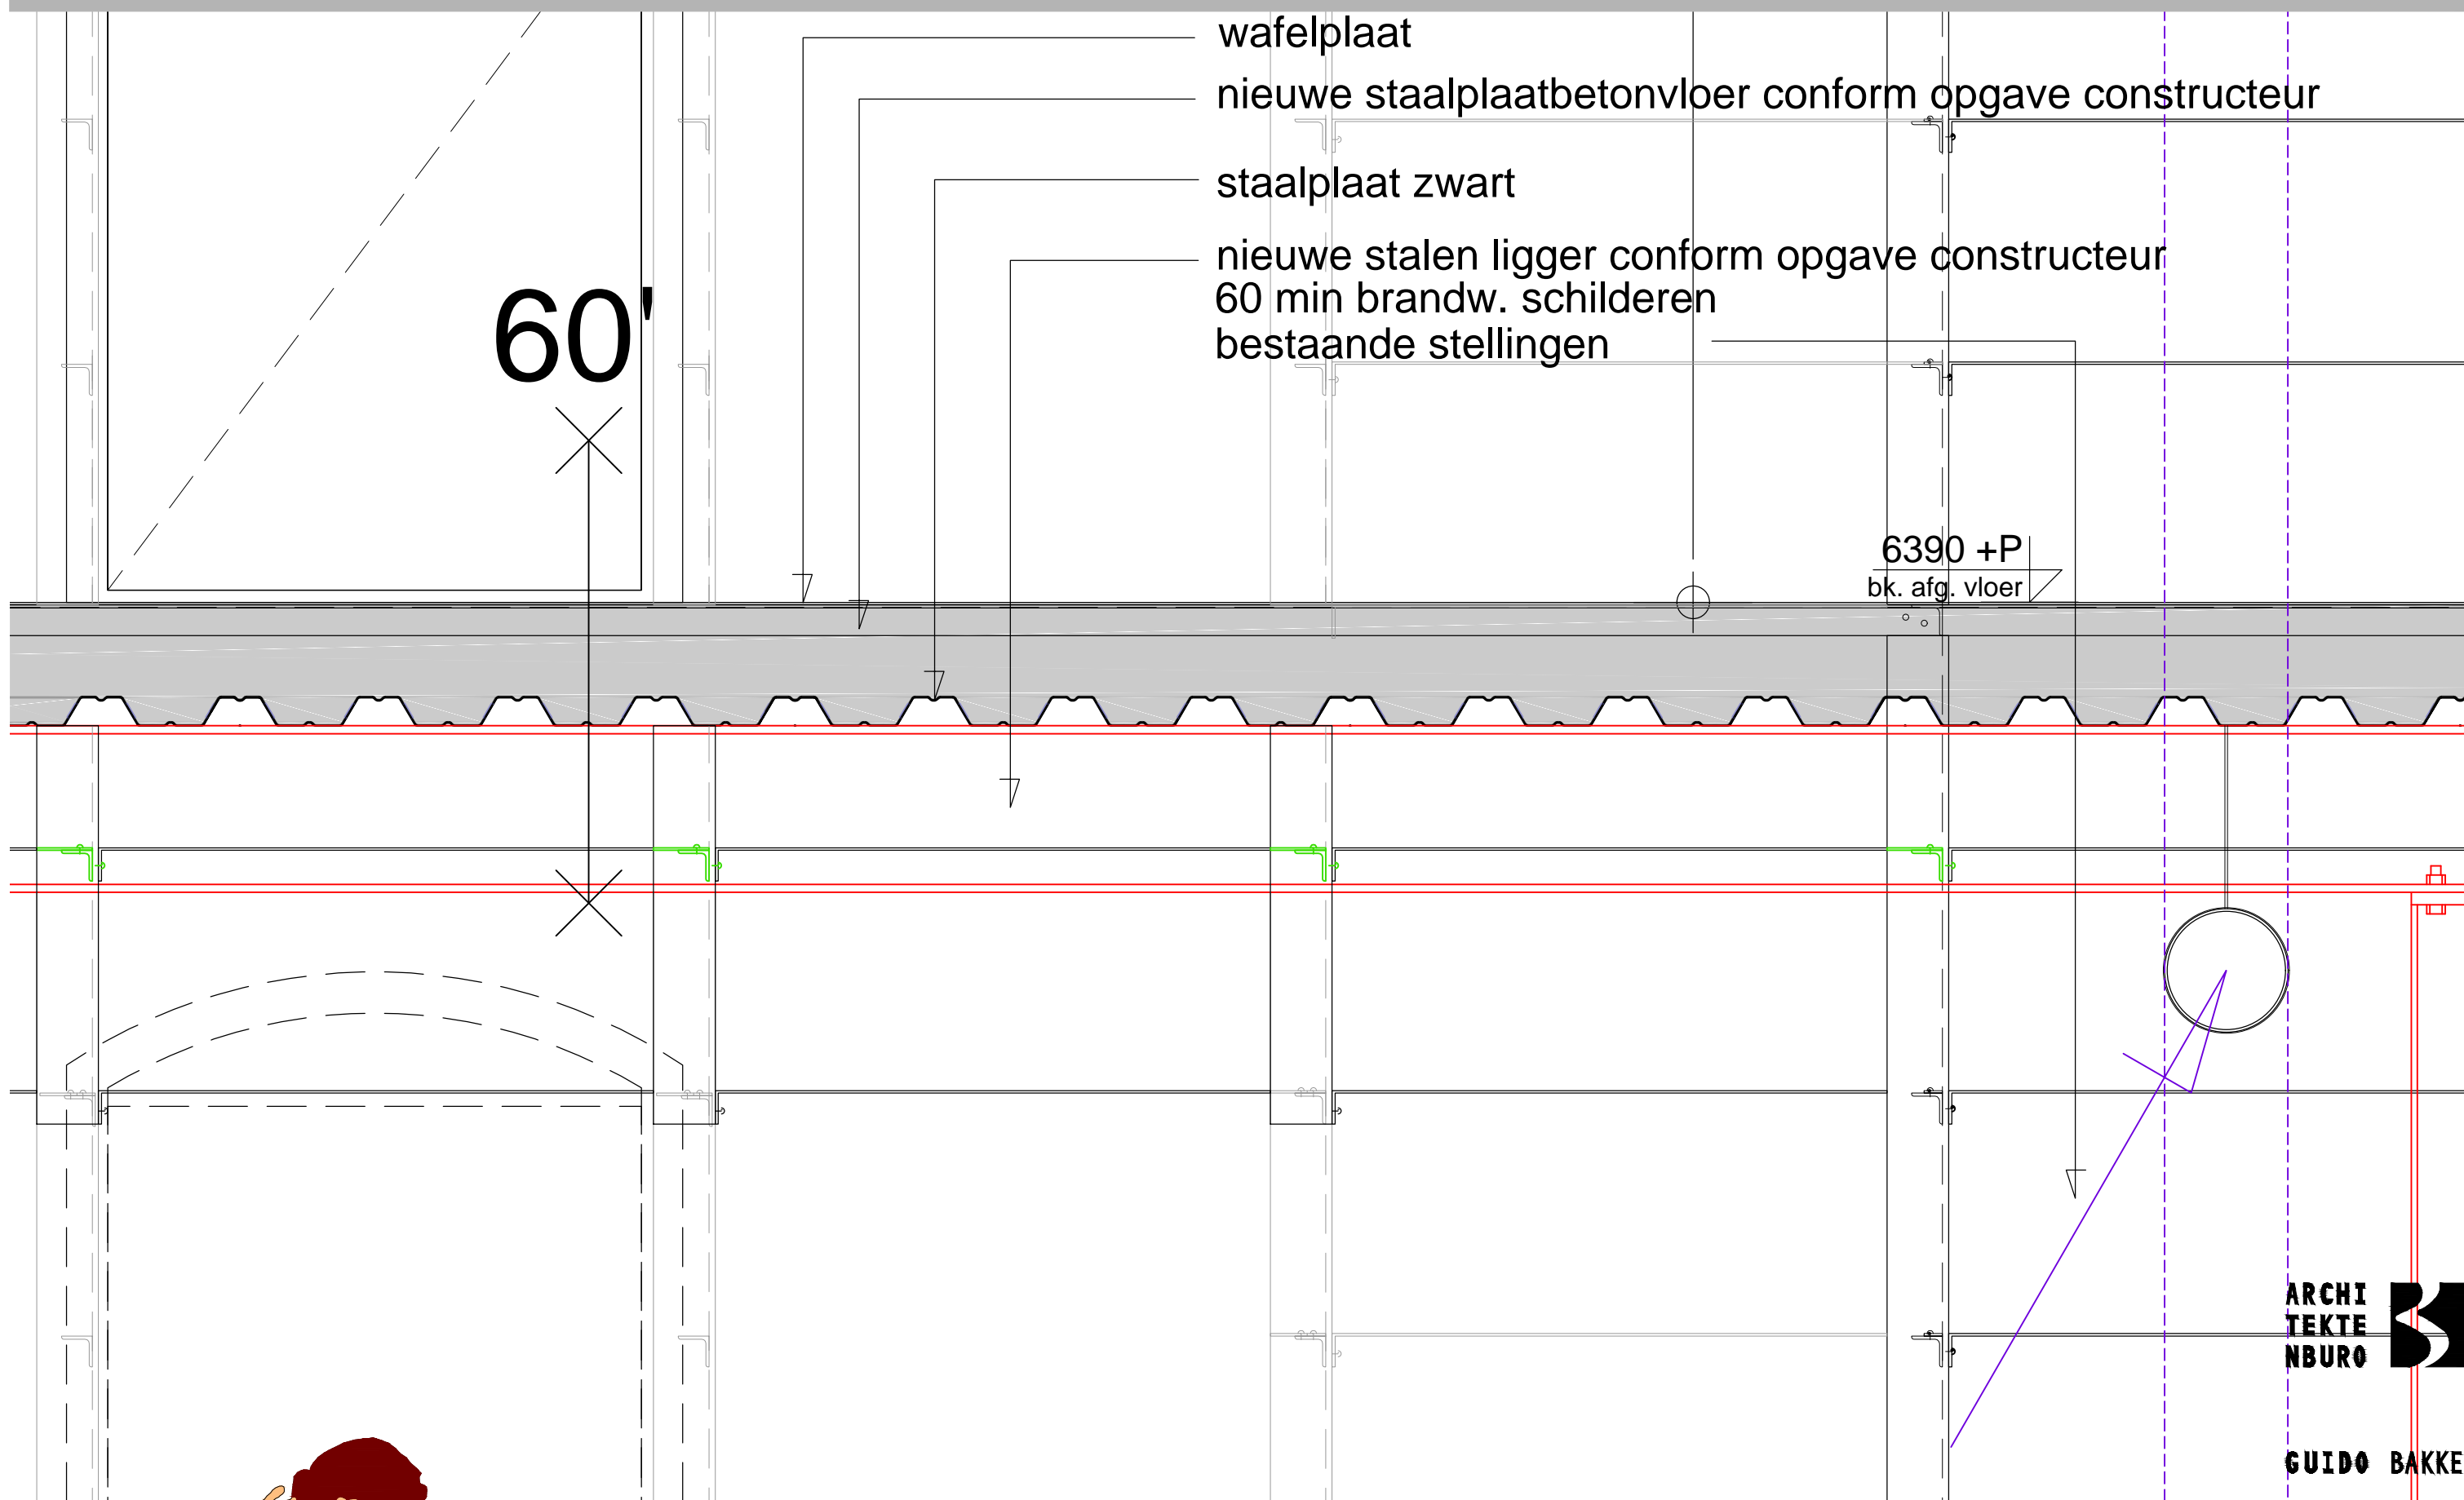

Notarieel Archief Rotterdam

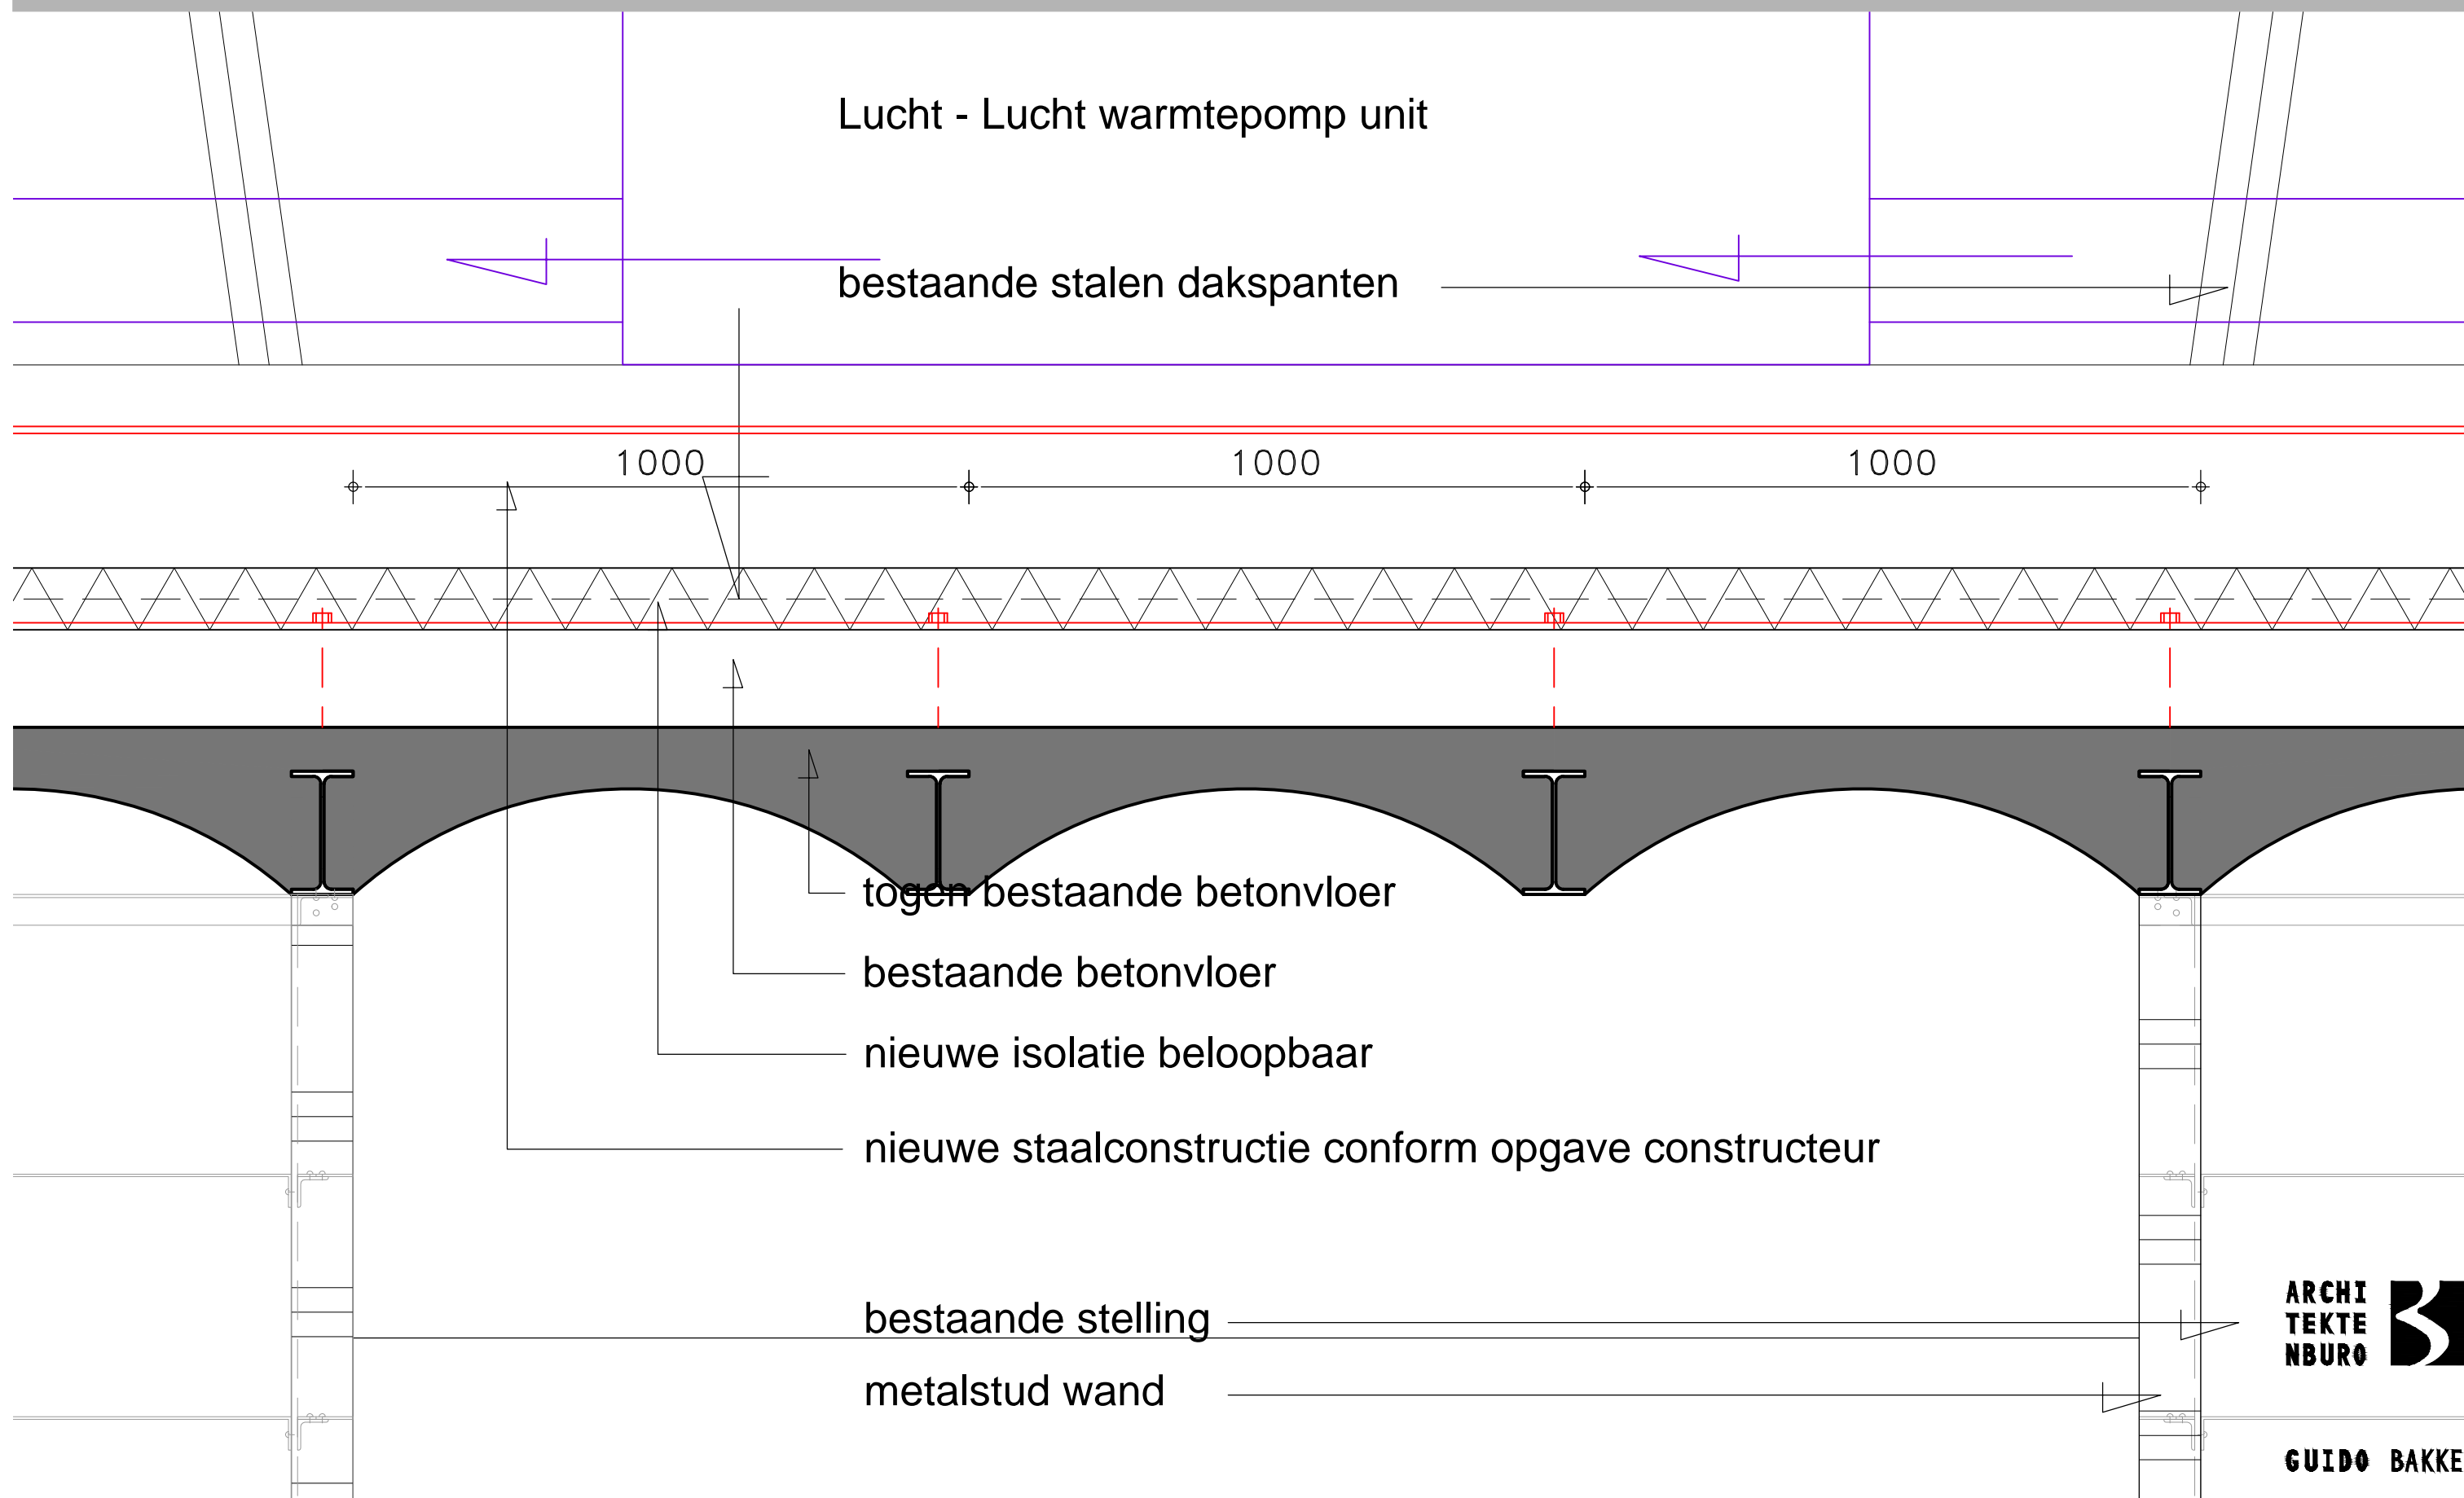

ARCHI
TEKTE
NBURU

GUIDO BAKKER

Detail V13 - Schaal 1:10

14-12-2015
2014-182

printdatum 24-12-2015

nieuwe stalen kolom conform opgave constructeur
60 min brandw. schilderen

metalstud wand

nieuwe staalplaatbetonvloer conform opgave constructeur

staalplaat zwart

nieuwe stalen ligger conform opgave constructeur
60 min brandw. schilderen

bestaande stellingen

stalen kozijnen met
brandwerend glas


6390 +P
bk. afg. vloer


60'

stalen UNP

ARCHI
TEKTE
NBURU

GUIDO BAKKER

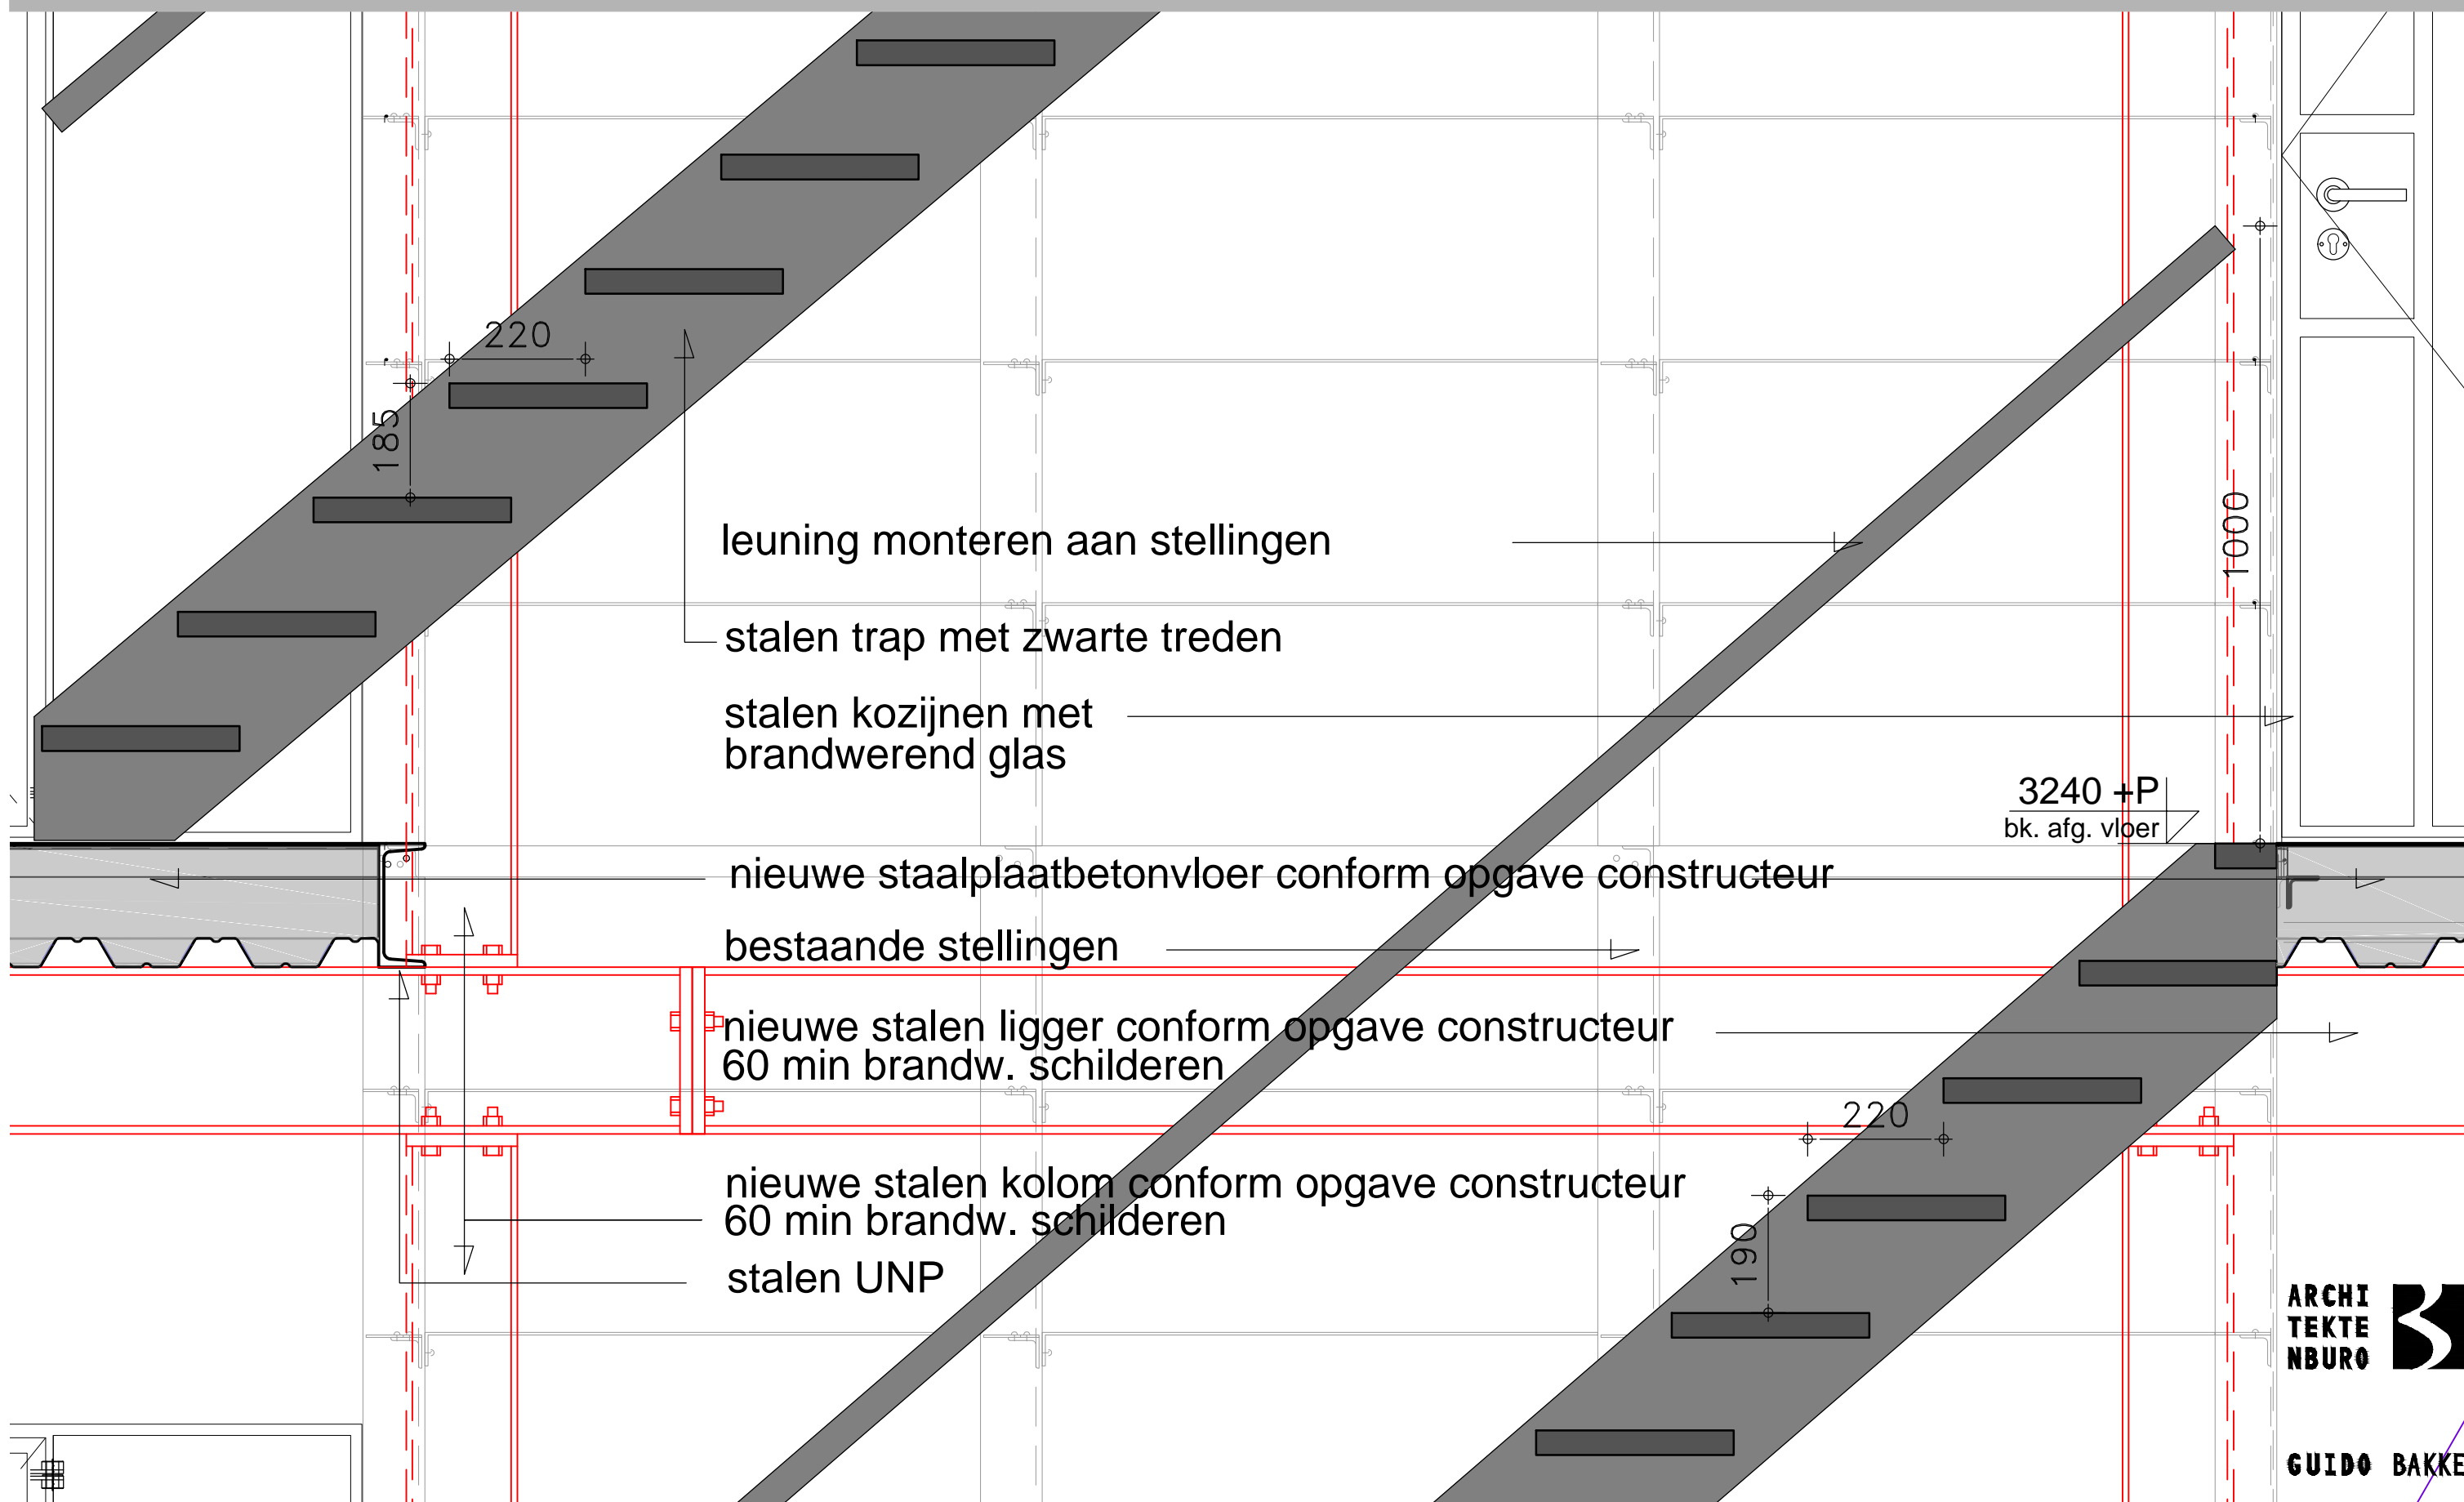

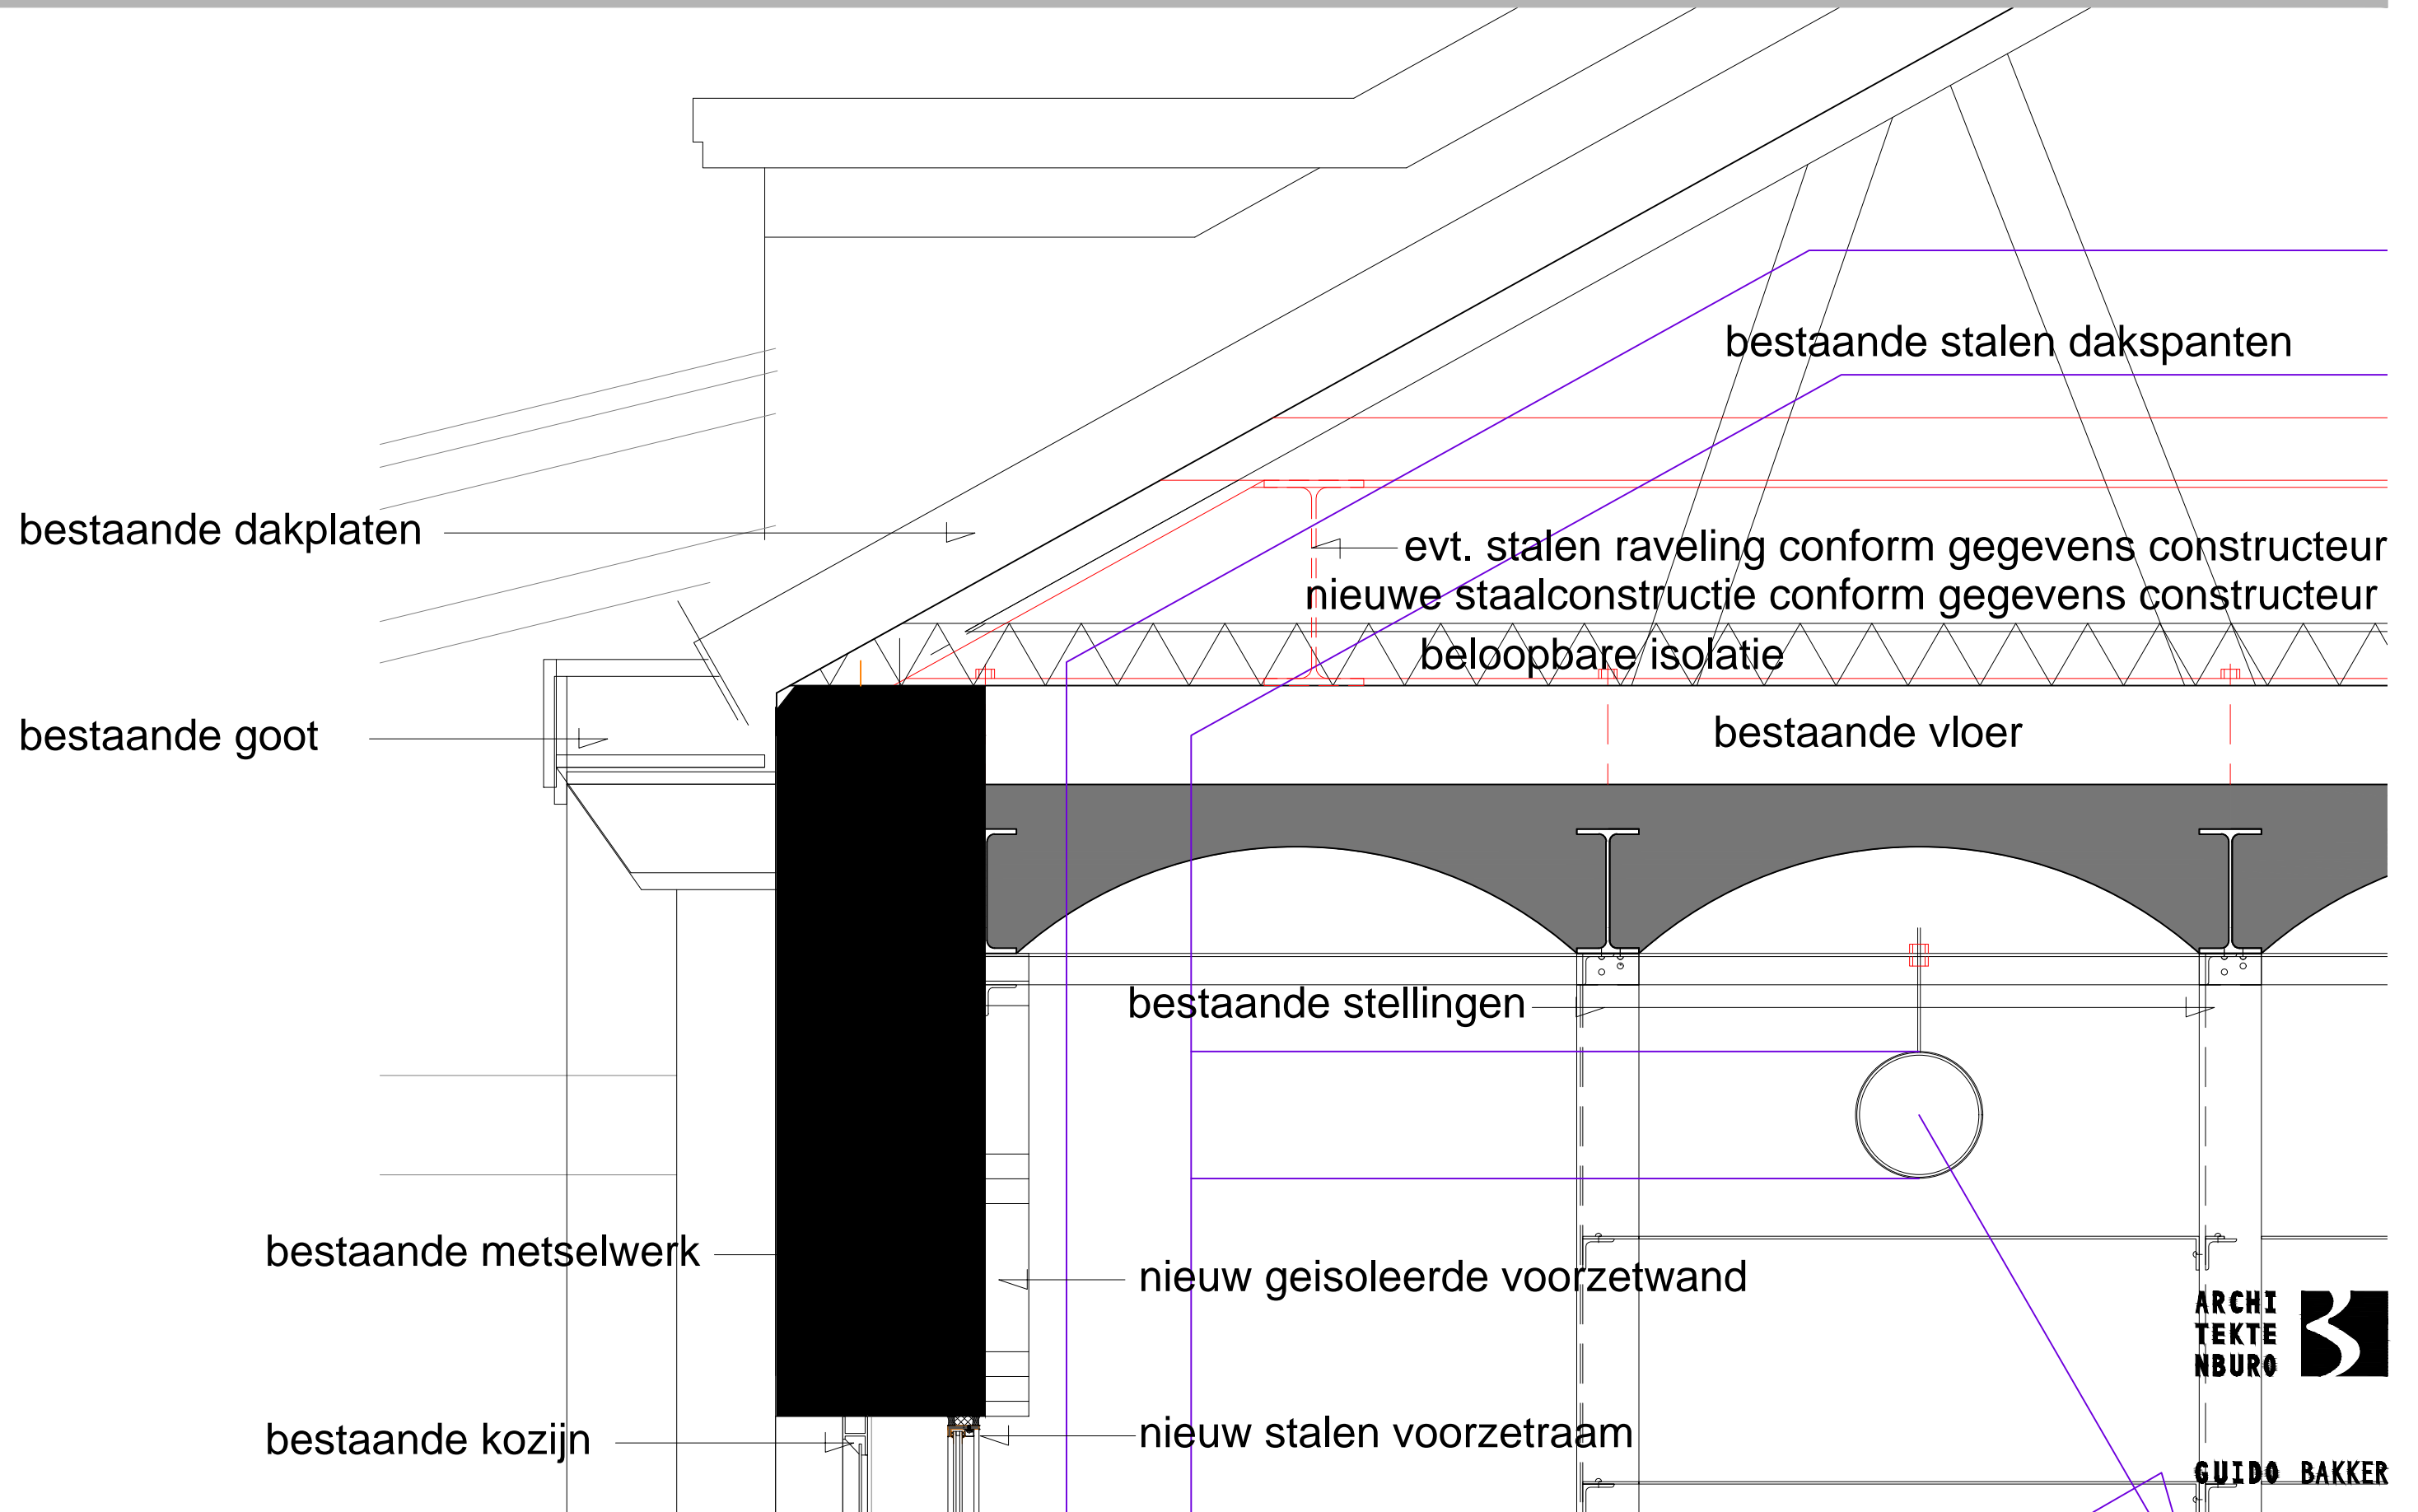


ARCHI
TEKTE
NBURU



GUIDO BAKKER

V9b

V9

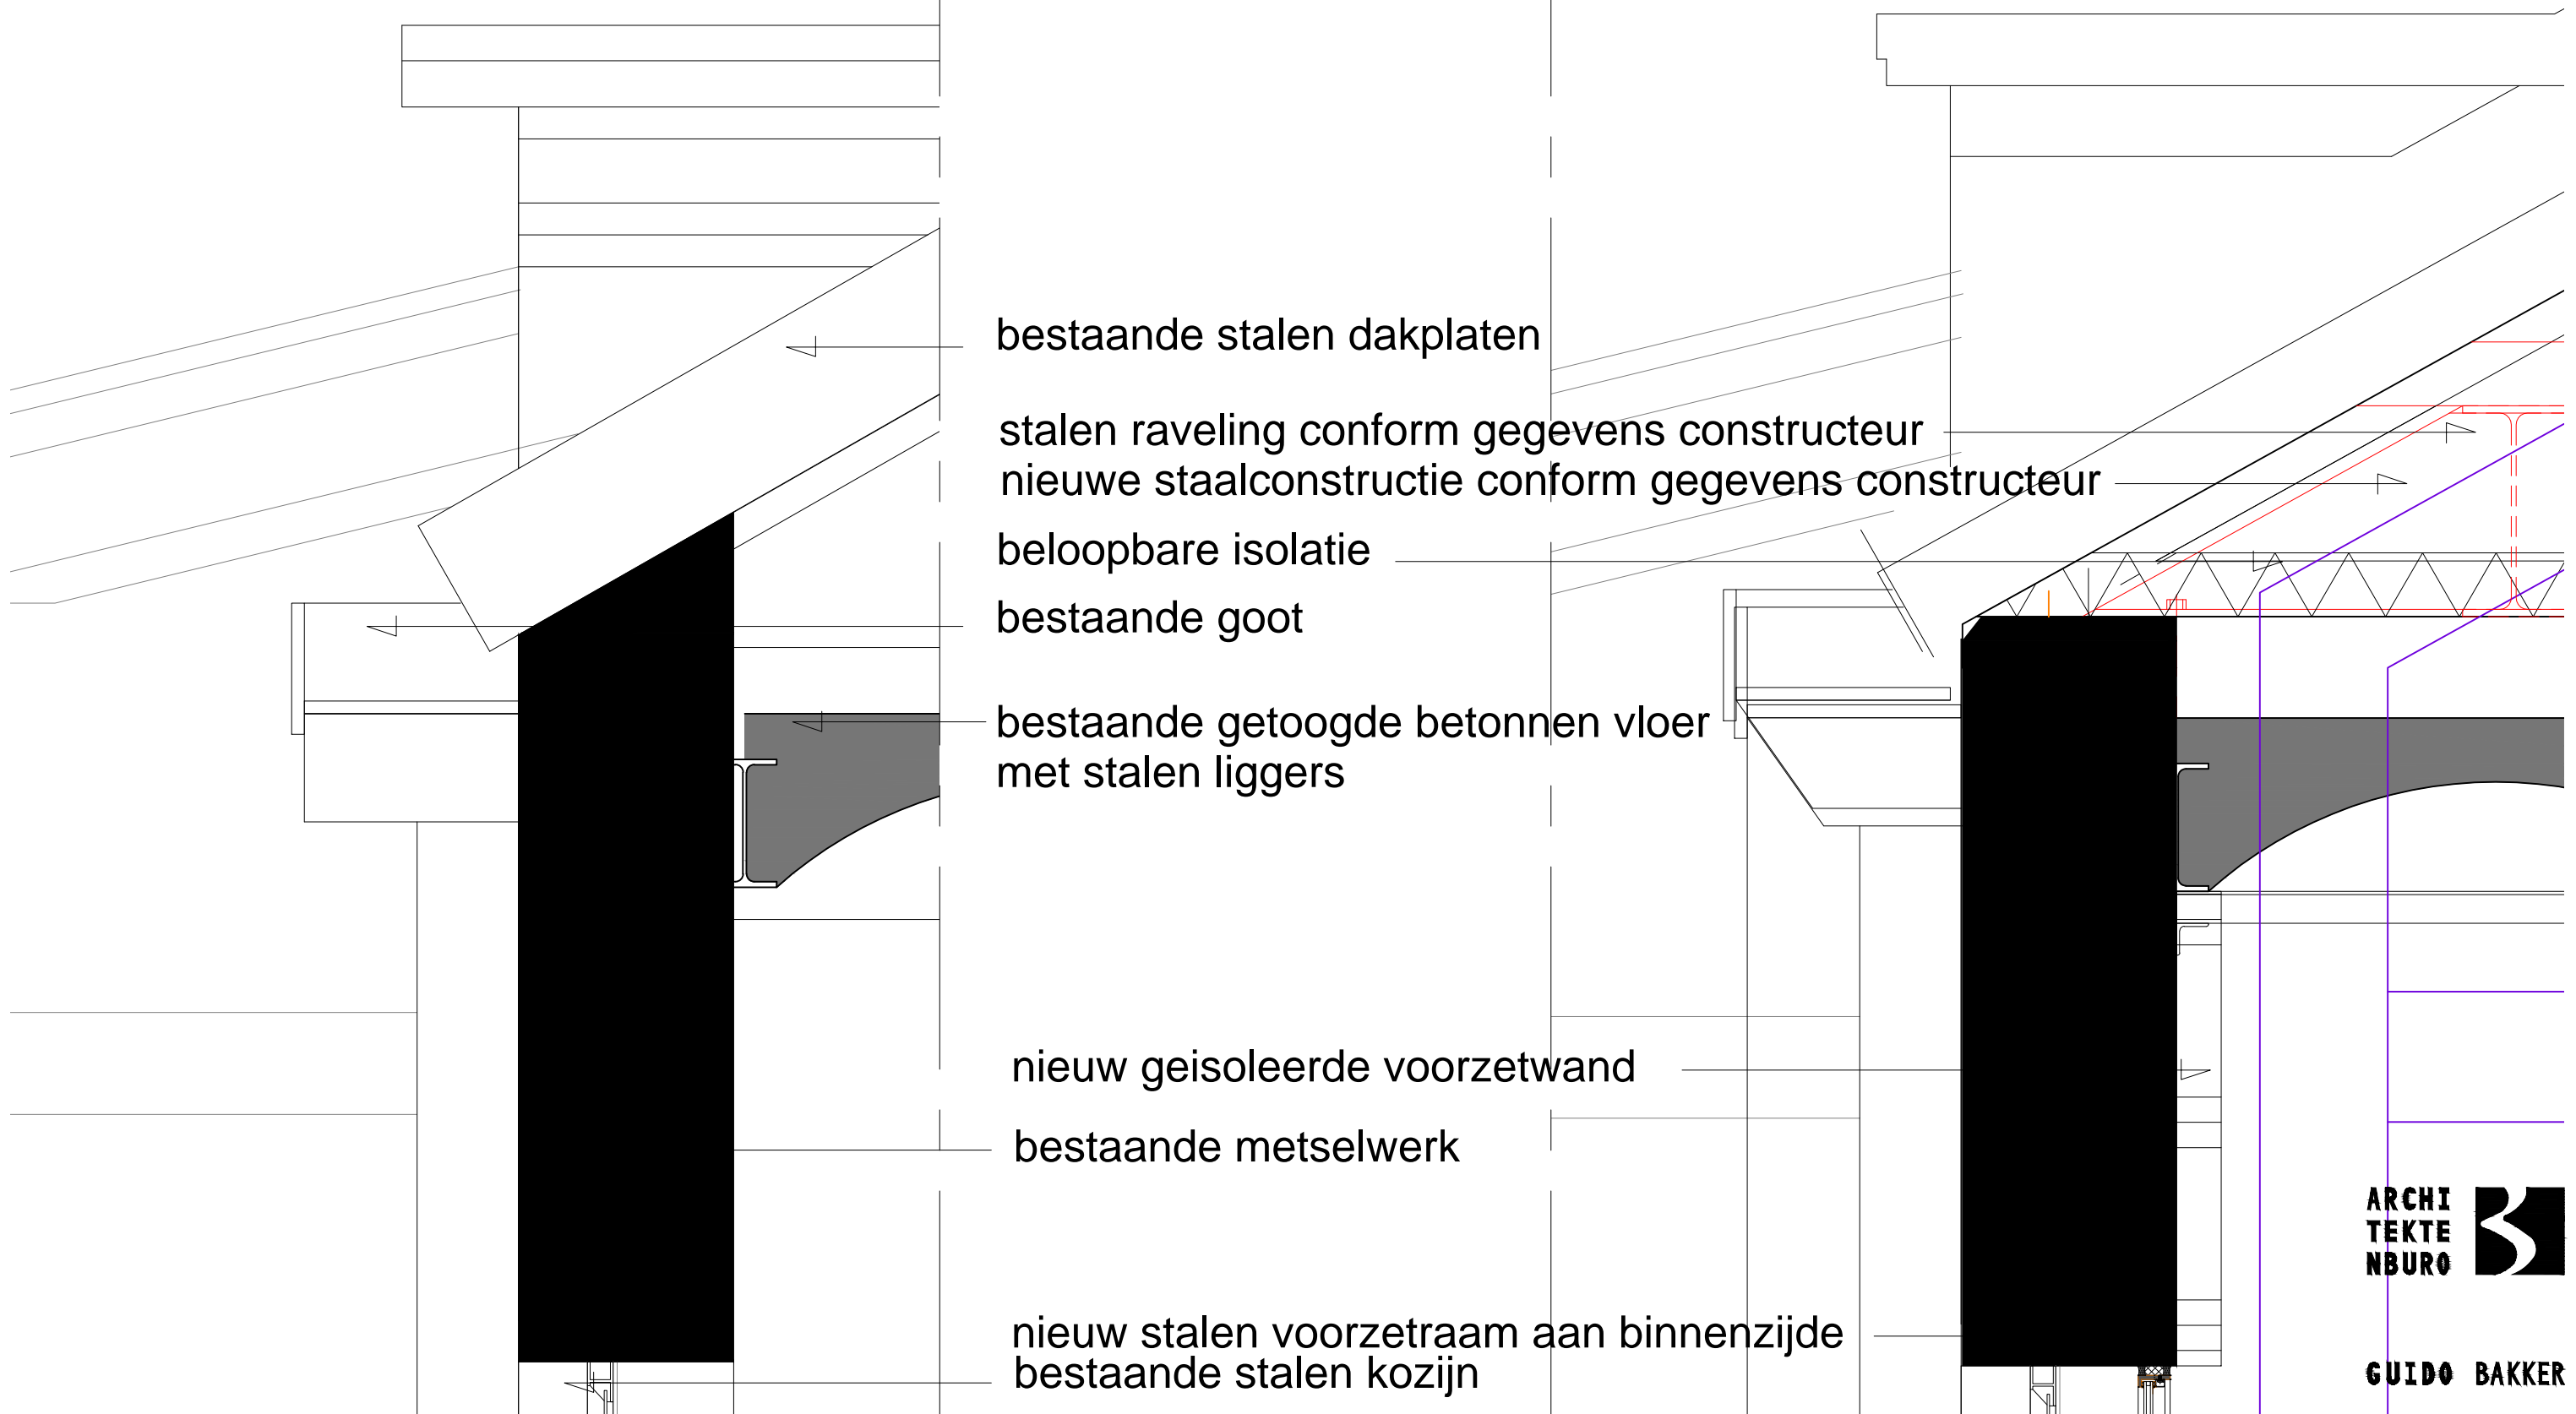


ARCHI
TEKTE
NBURU



GUIDO BAKKER


V19b

V19a

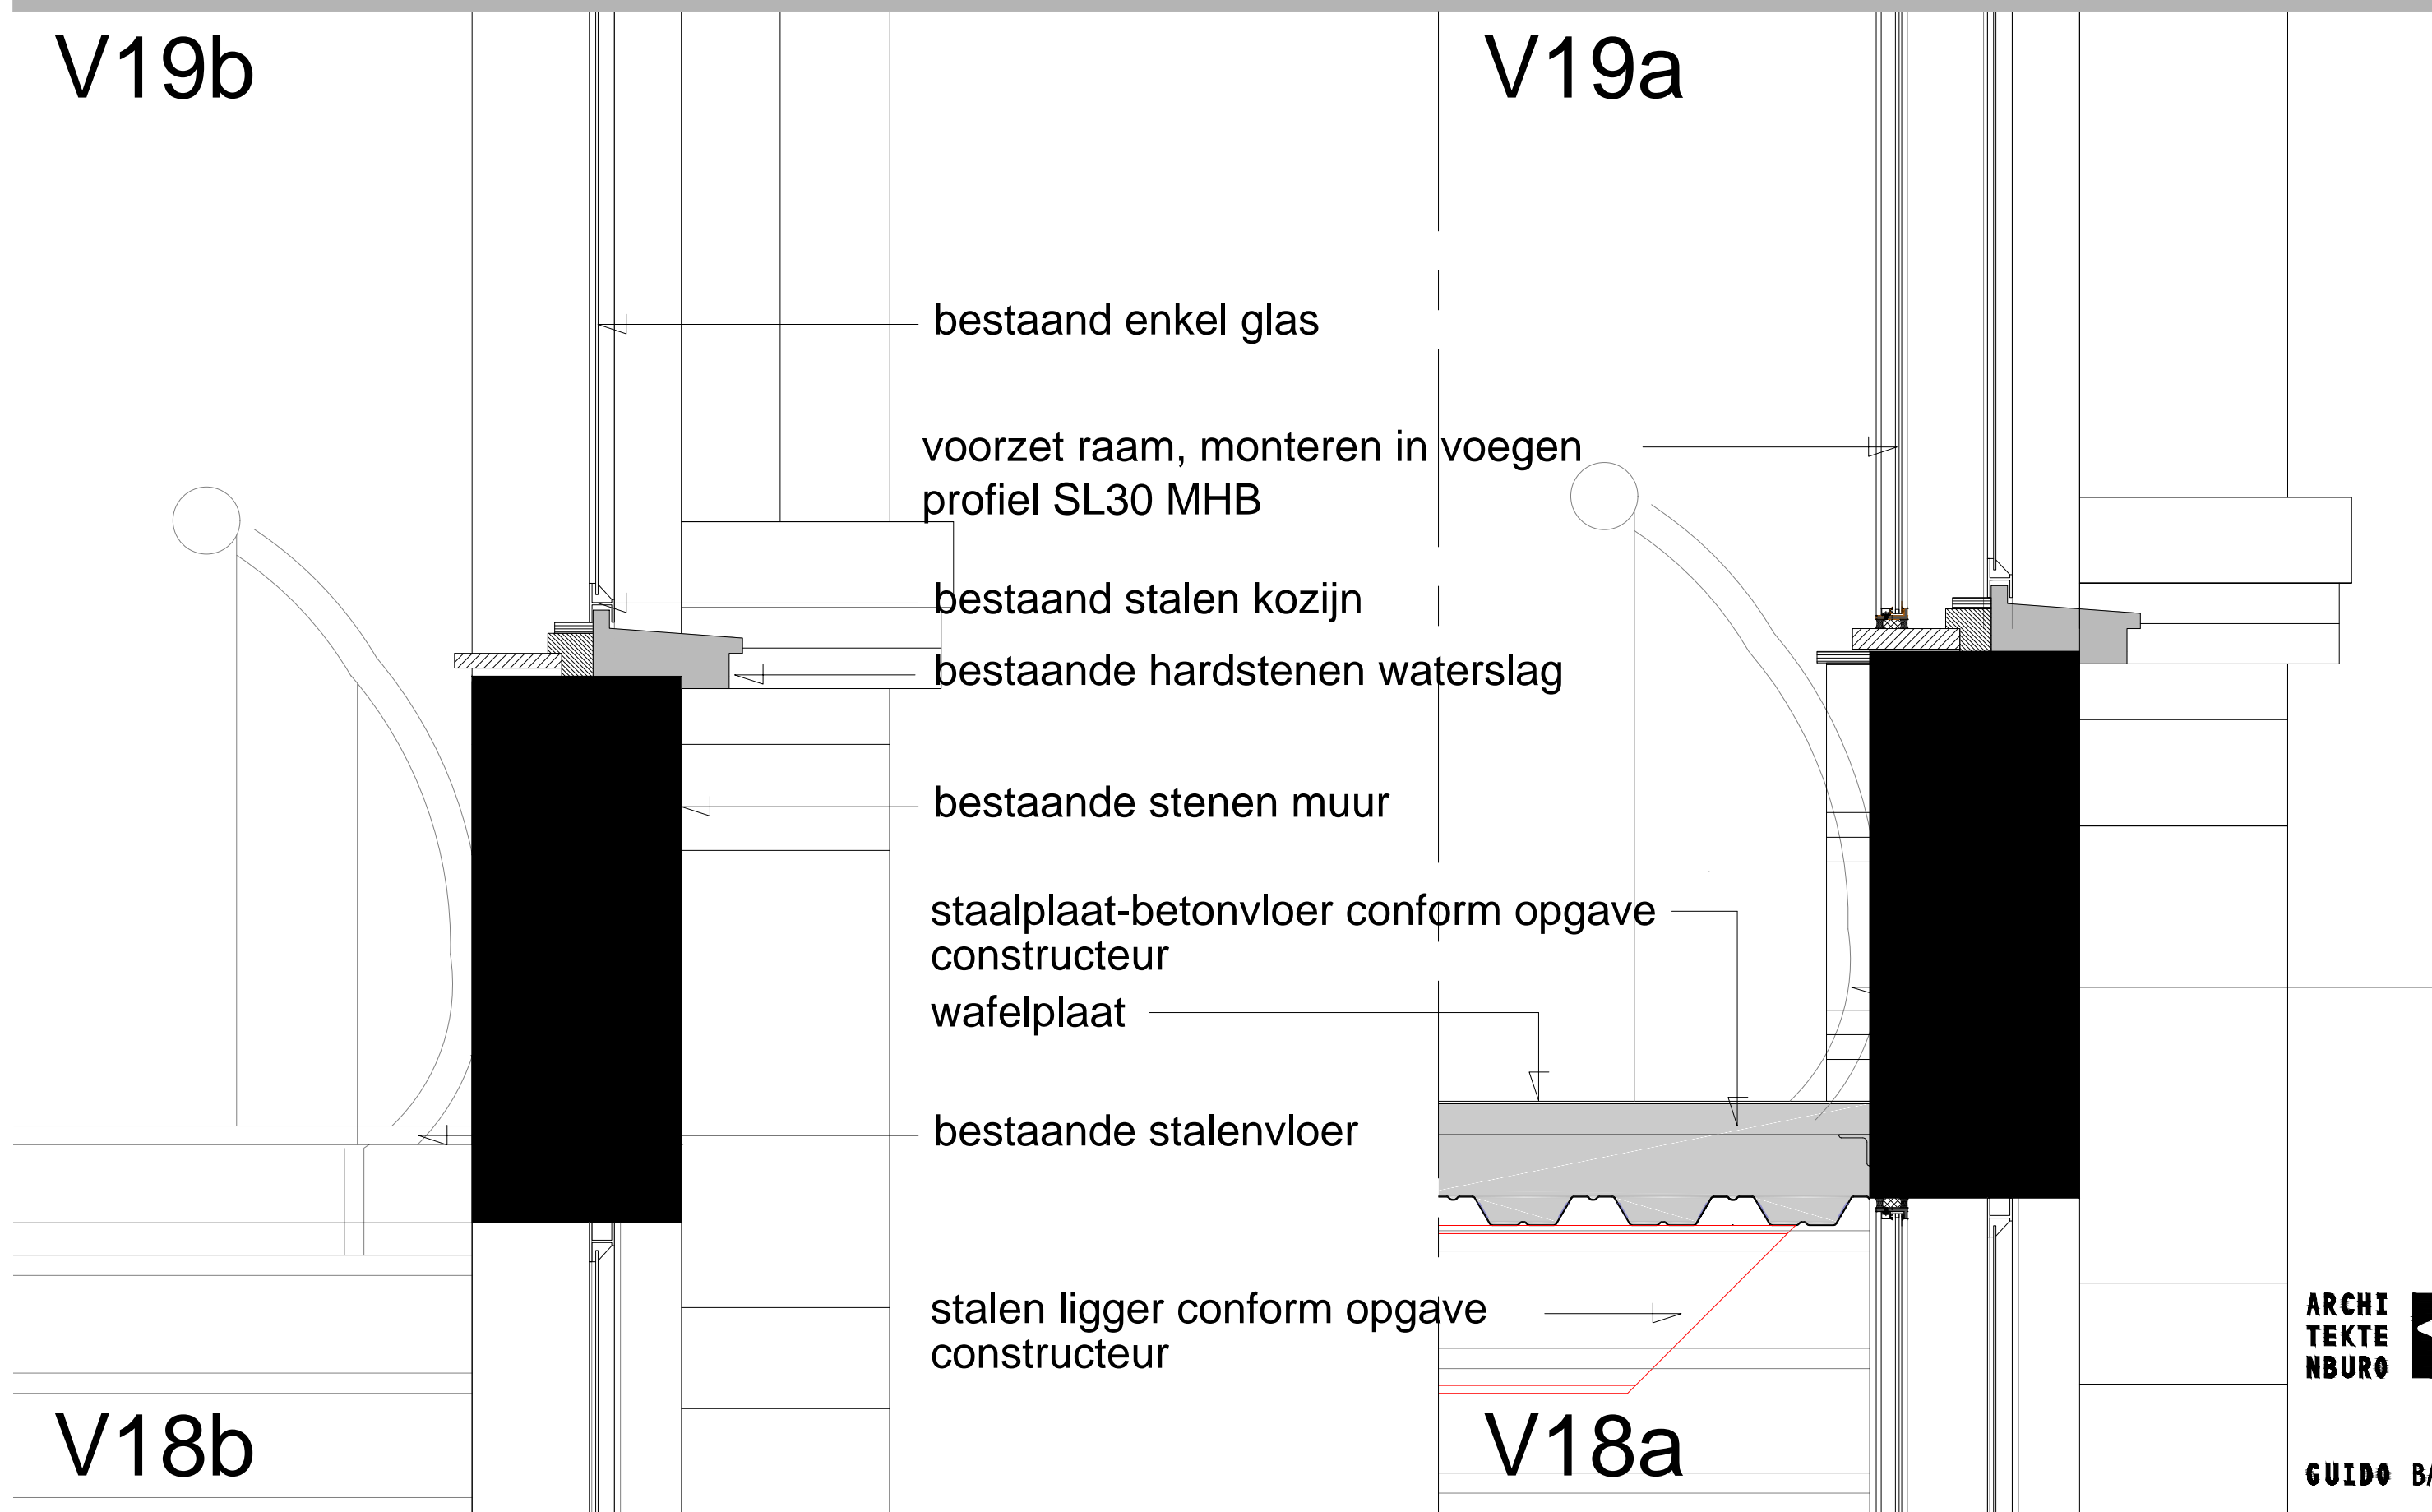

V20b

V20

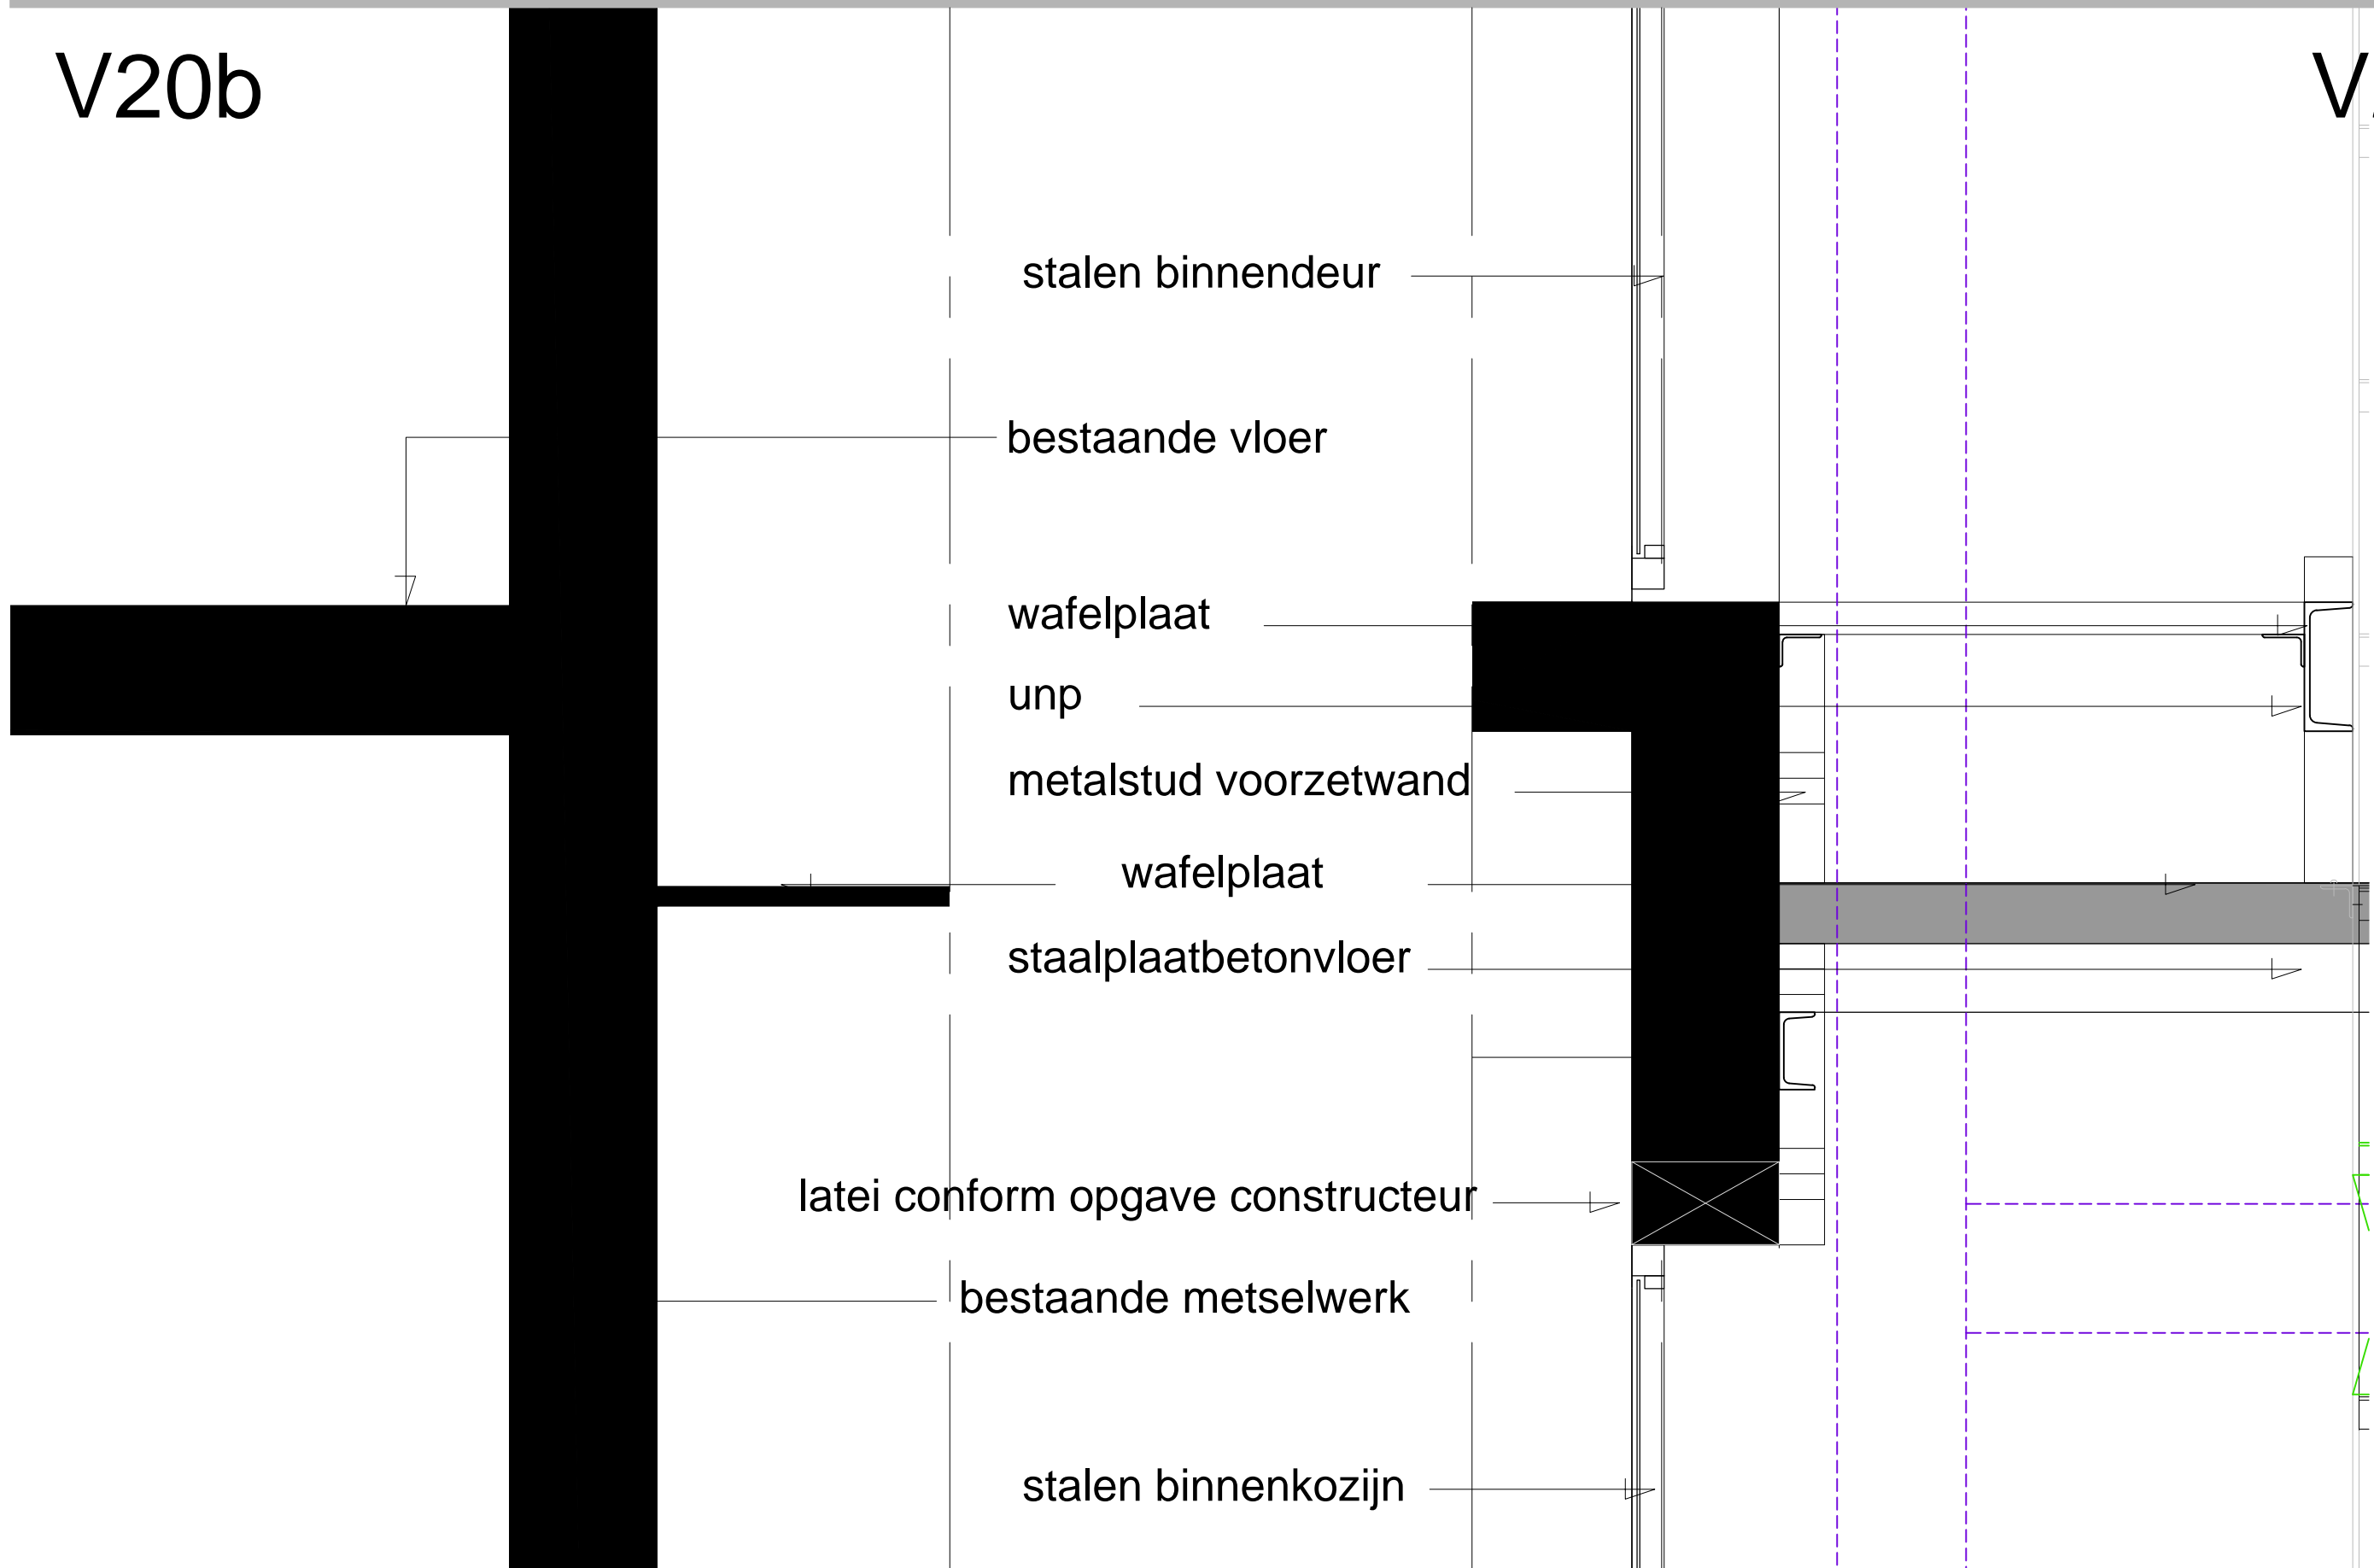

stalen binnendeur

bestaande vloer

wafelplaat

unp

metalstud voorzetwand

wafelplaat

staalplaatbetonvloer

latei conform opgave constructeur

bestaande metselwerk

stalen binnenkozijn

ARCHI
TEKTE
NBURU



GUIDO BAKKER

V 21

Stellingen bestand

wafelplaat

Staalplaatbetonvloer

Constructie conform opgave
constructeur, 60 min. brandw

Bestaande gemetselde muur

Staalplaat plafond

Stalen schuifdeur met gelaagd glas
Deur voorzien van panieksluiting

Bestaande voordeur
Deur voorzien van panieksluiting

ARCHI
TEKTE
NBUR0



GUIDO BAKKER