


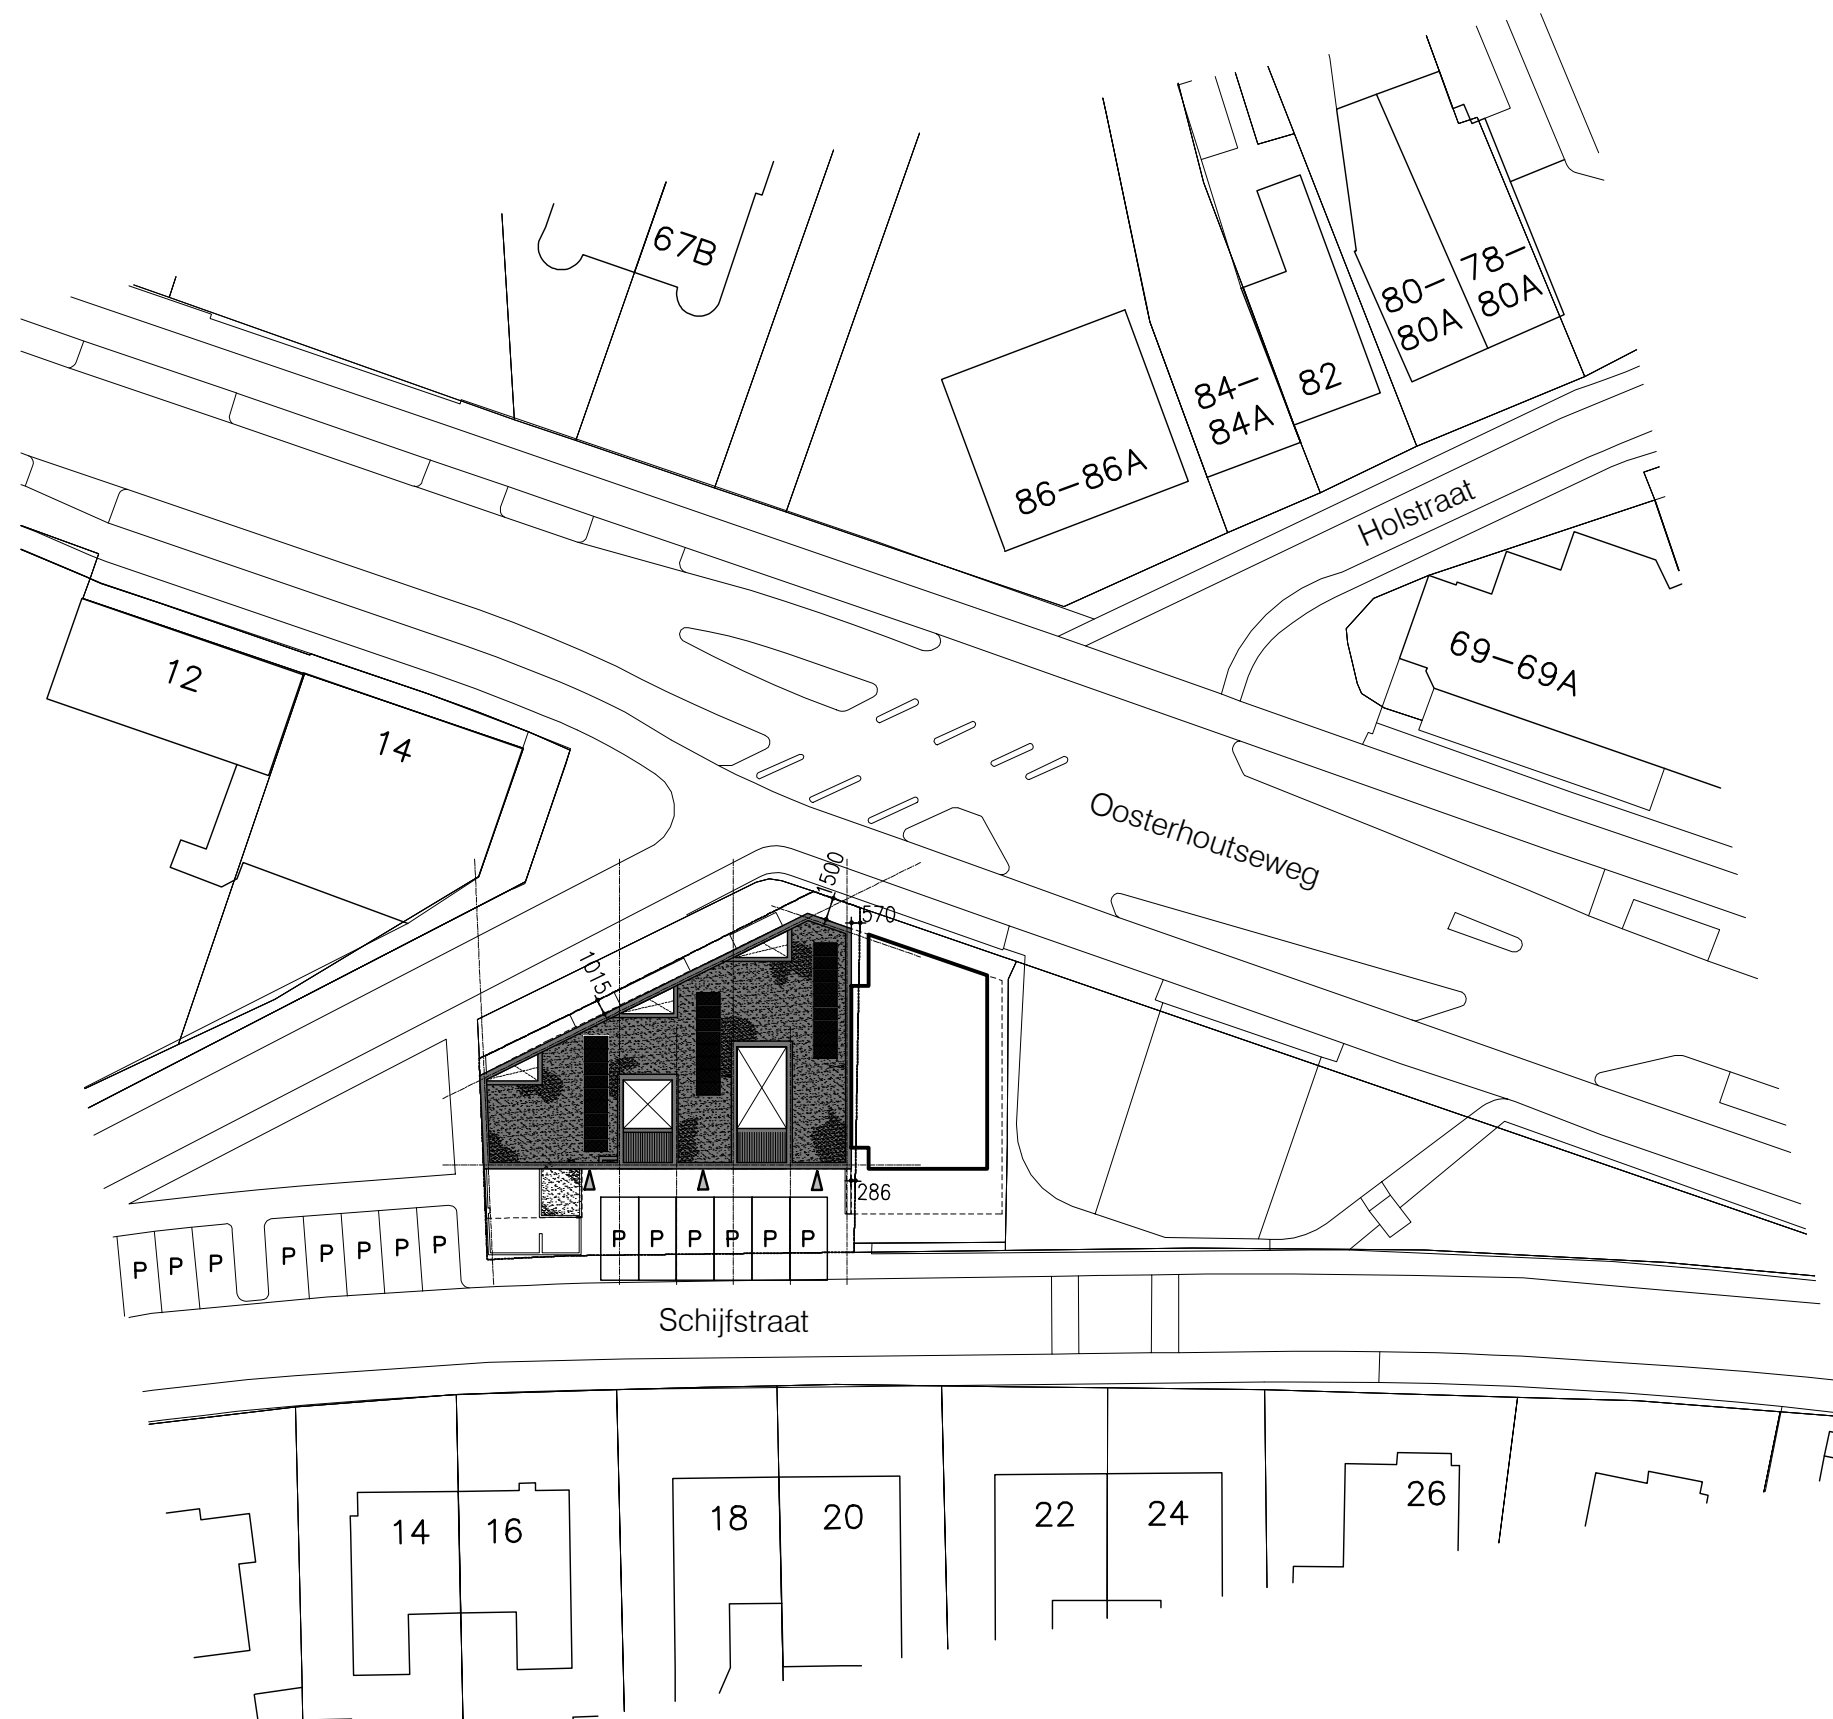

Gemeente Breda


Bijlage 2 bij besluit
Z2018-001486-V1

V&L

SITUATIE

Schaal: 1:500

Gemeente: Teteringen
Sectie: B
Nummer: 3878

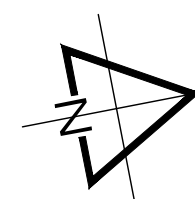

blad: **S01**

Marquart
ARCHITECTEN

Pieter Breughelstraat 12
Postbus 163
4940 AD Raamsdonksveer
Telefoon 0162 518098
Fax 0162 523030
E-mail info@marquart.nl

project Nieuwbouw woningen te Teteringen

opdrachtgever Matra B.V.

onderdeel Situatie

schaal 1:500

werknummer 14-073

file-naam N14-073B-t.dwg

datum 06-03-2018