


project	Nieuwbouw woningen	
opdrachtgever	Matra B.V.	
werknummer	14-073	
onderdeel	Principe details	
schaal	1:10	
file-naam	N14-073B-t.dwg	
datum	06-03-2018	
	 Gemeente Breda Bijlage 5 bij besluit Z2018-001486-V1 V&L	

Marquart
ARCHITECTEN

blad: **B03**

Pieter Breughelstraat 12
Postbus 163
4940 AD Raamsdonksveer
Telefoon 0162 518098
Fax 0162 523030
E-mail info@marquart.nl

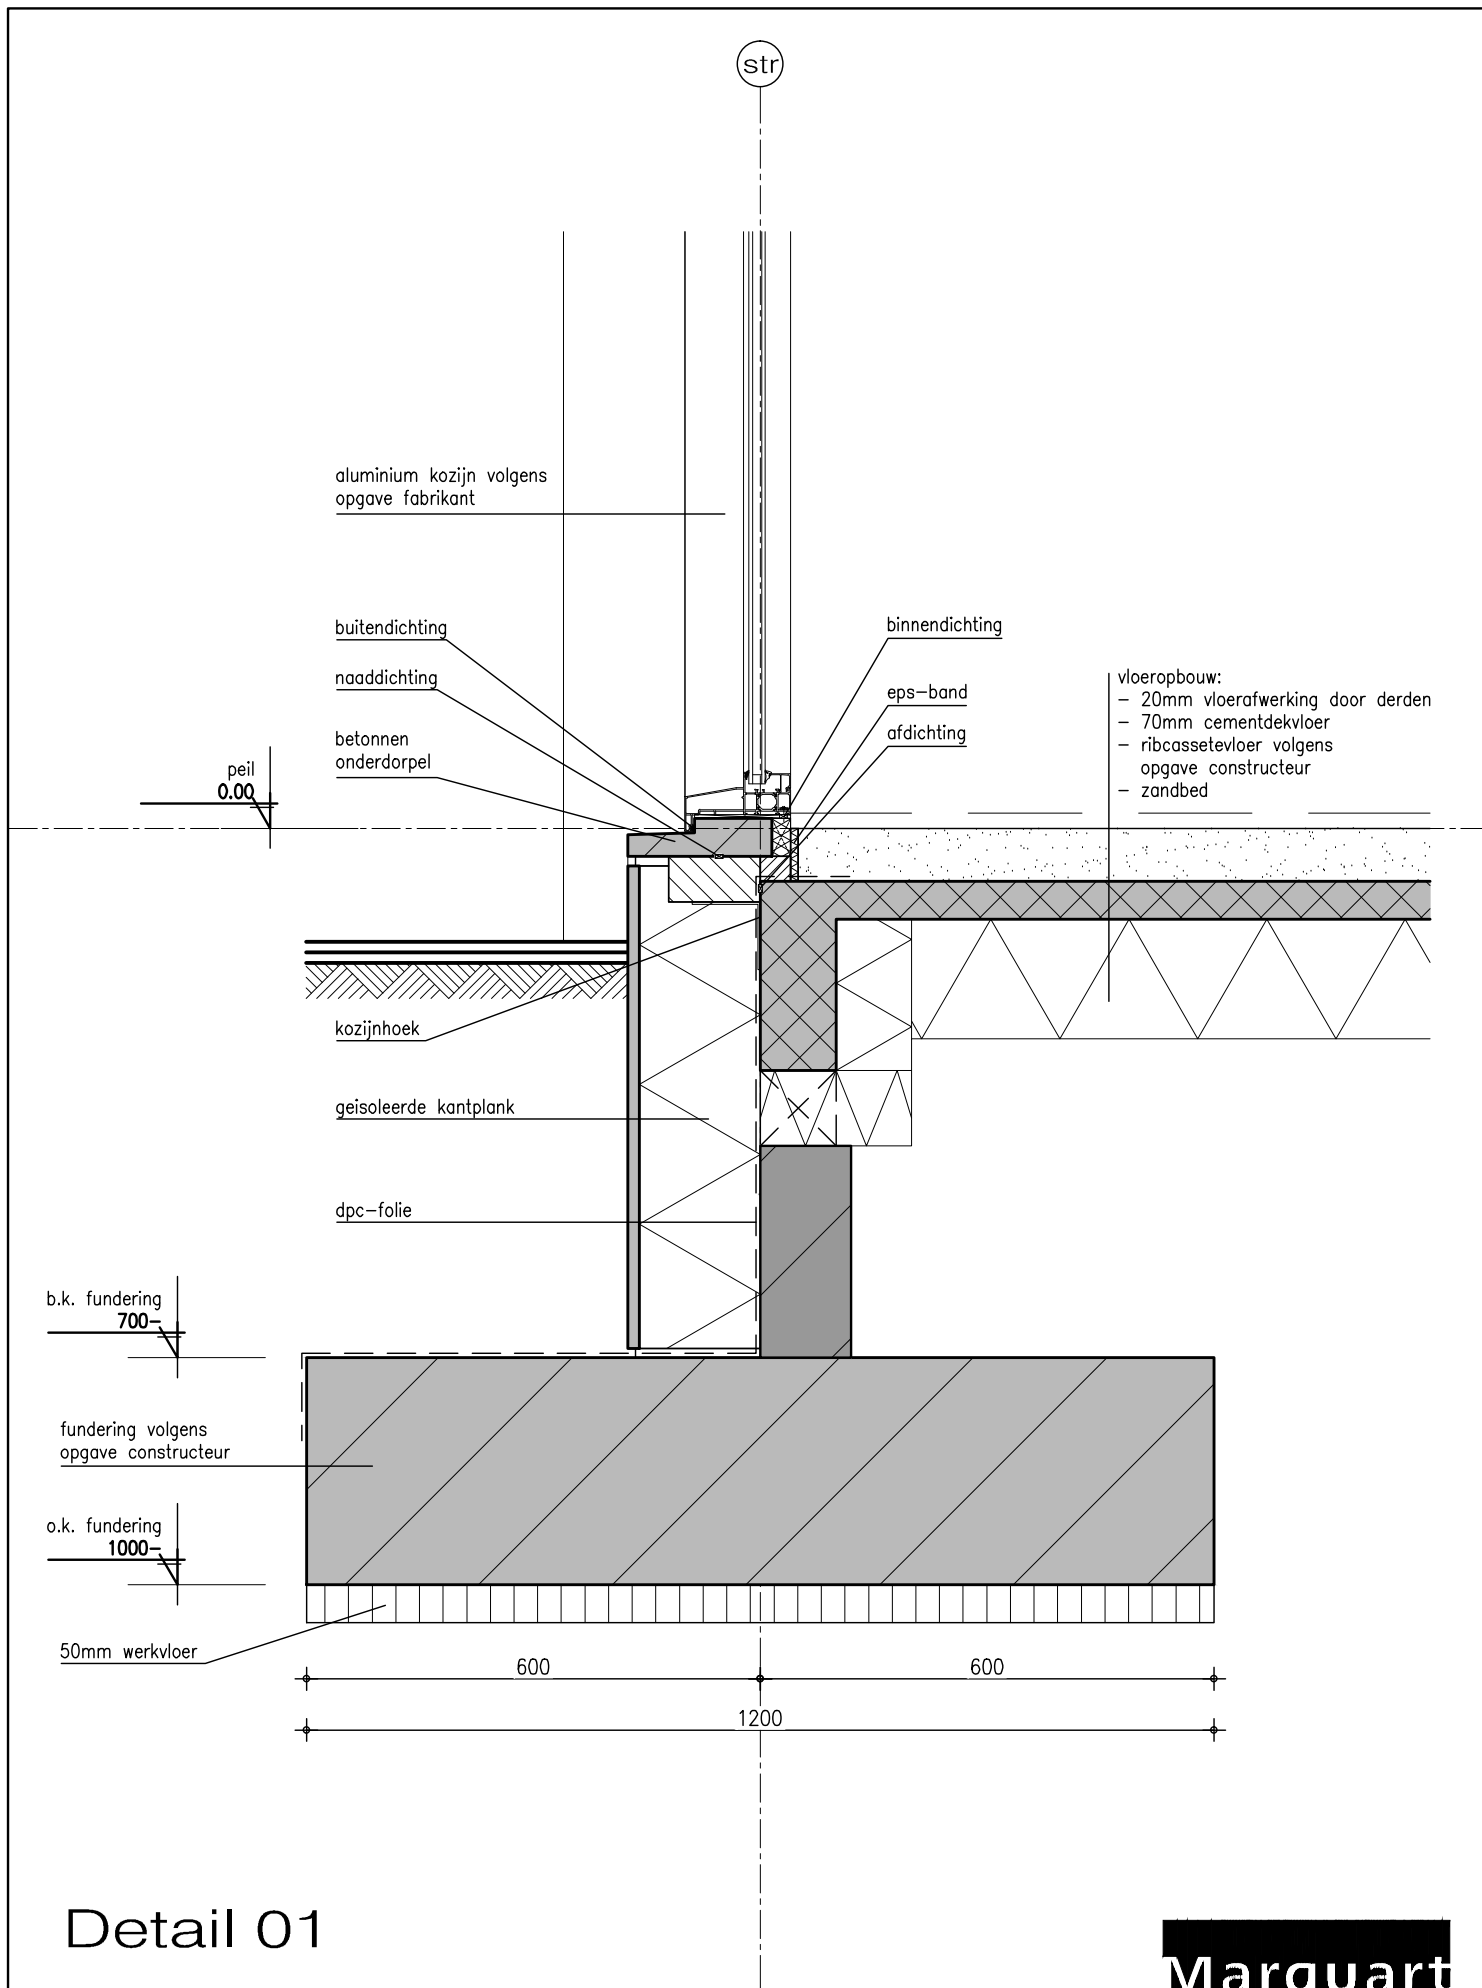


Detail 01

Marquart
ARCHITECTEN

project **Nieuwbouw woningen**
opdrachtgever **Matra B.V.**
onderdeel **Principe details**
schaal **1:10**

werknnummer **14-073**
file-naam **N14-073B-t.dwg**
datum **06-03-2018**

Pieter Breughelstraat 12
Postbus 163
4940 AD Raamsdonksveer
Telefoon 0162 518098
Fax 0162 523030
E-mail info@marquart.nl

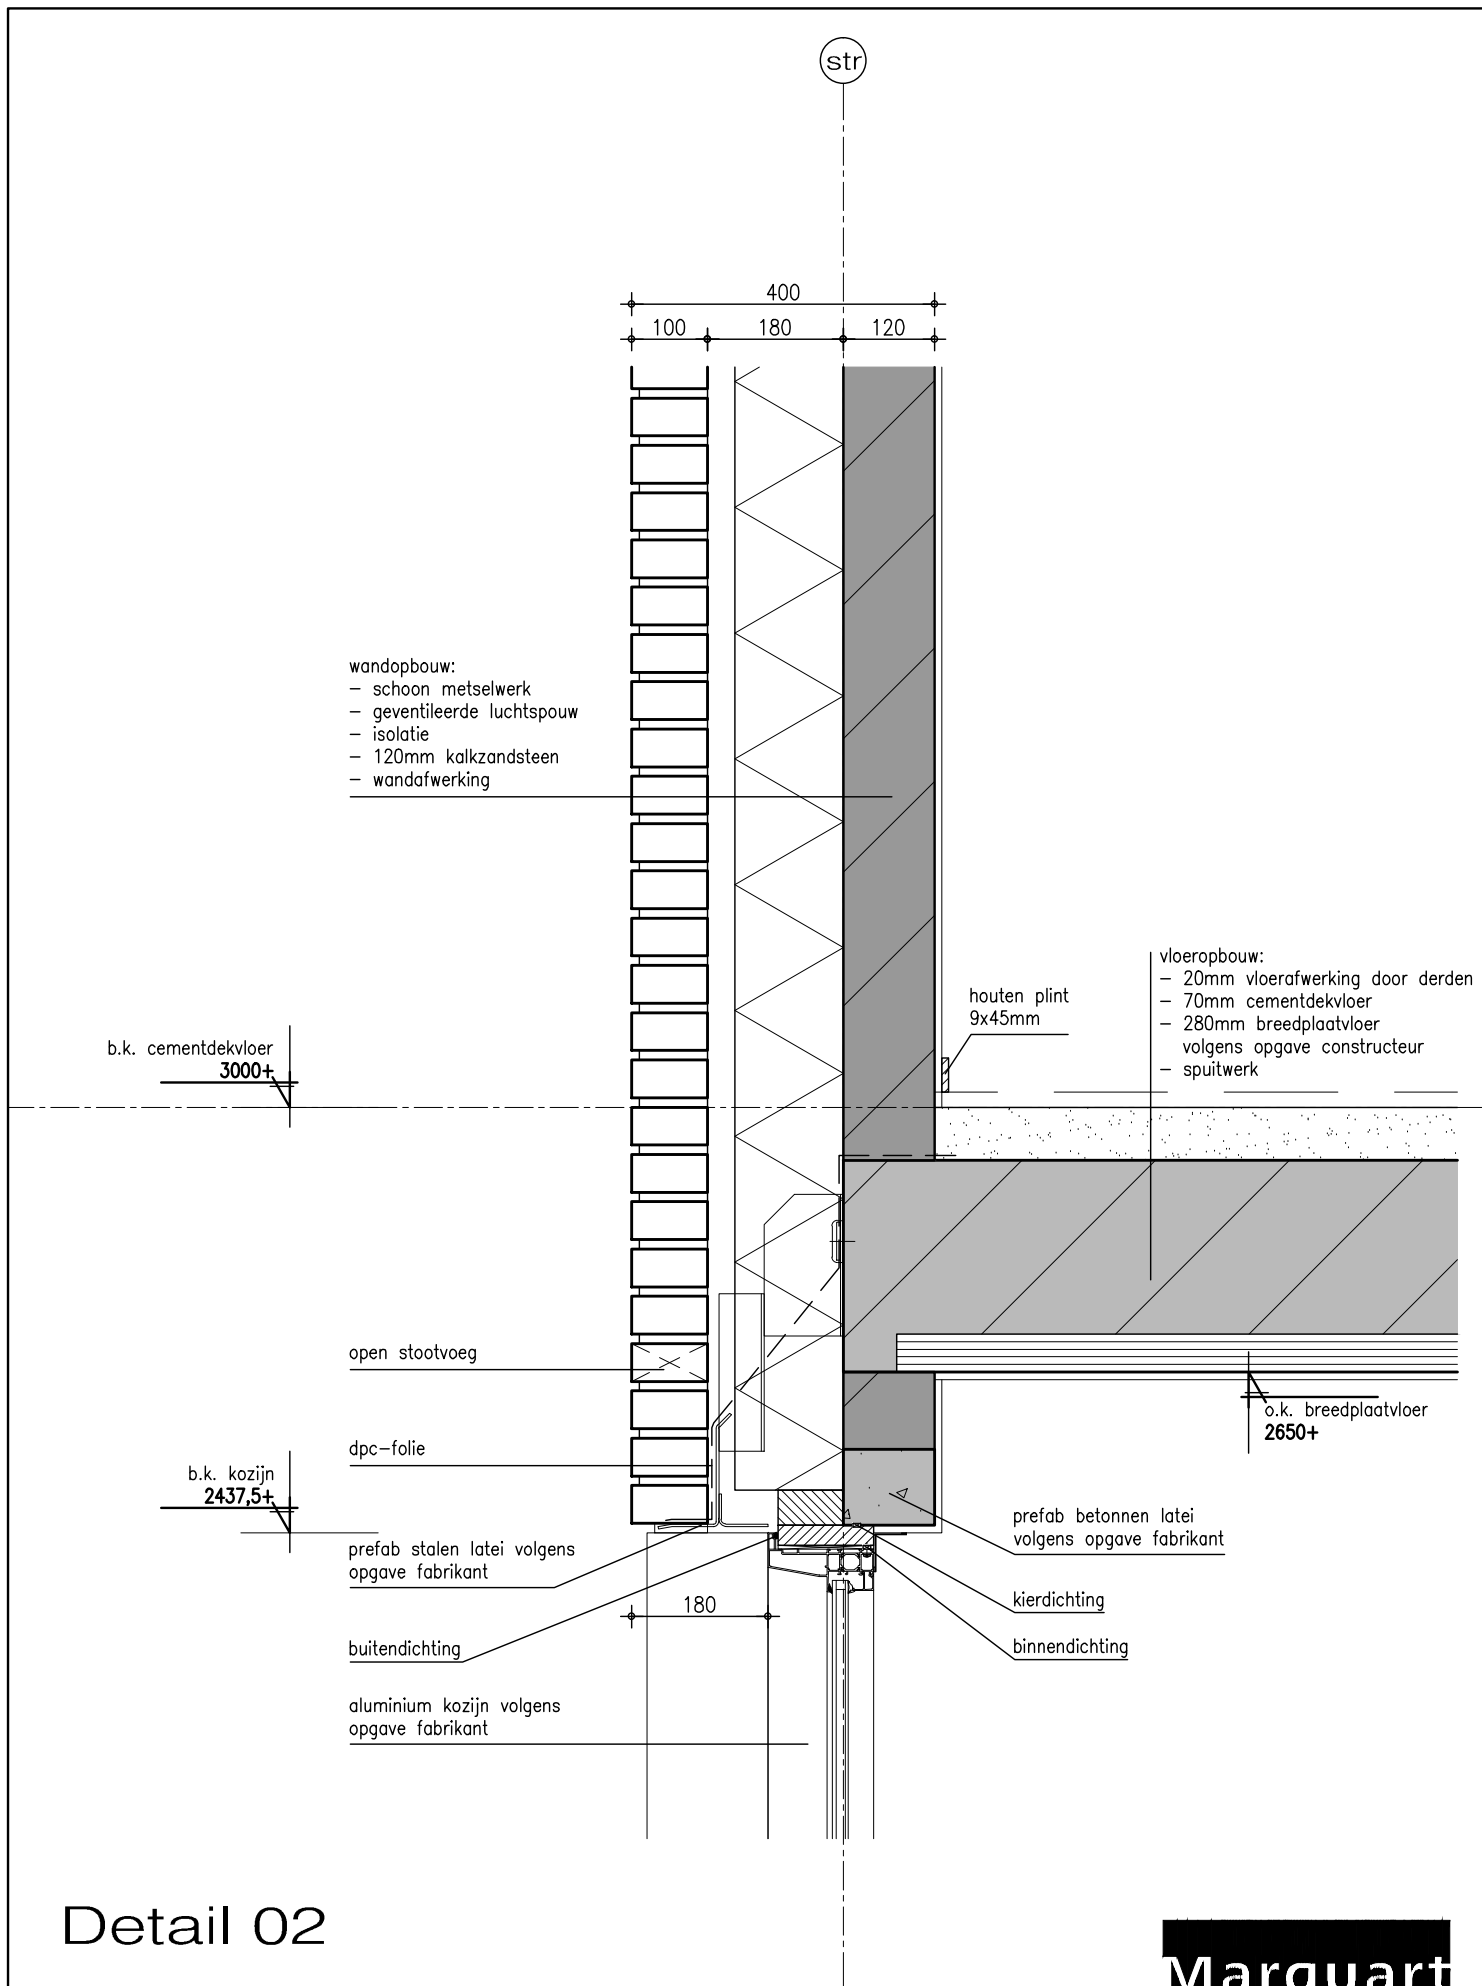


Detail 02

Marquart
ARCHITECTEN

project **Nieuwbouw woningen**
opdrachtgever **Matra B.V.**
onderdeel **Principe details**
schaal **1:10**

werknummer **14-073**
file-naam **N14-073B-t.dwg**
datum **06-03-2018**

Pieter Breughelstraat 12
Postbus 163
4940 AD Raamsdonksveer
Telefoon 0162 518098
Fax 0162 523030
E-mail info@marquart.nl

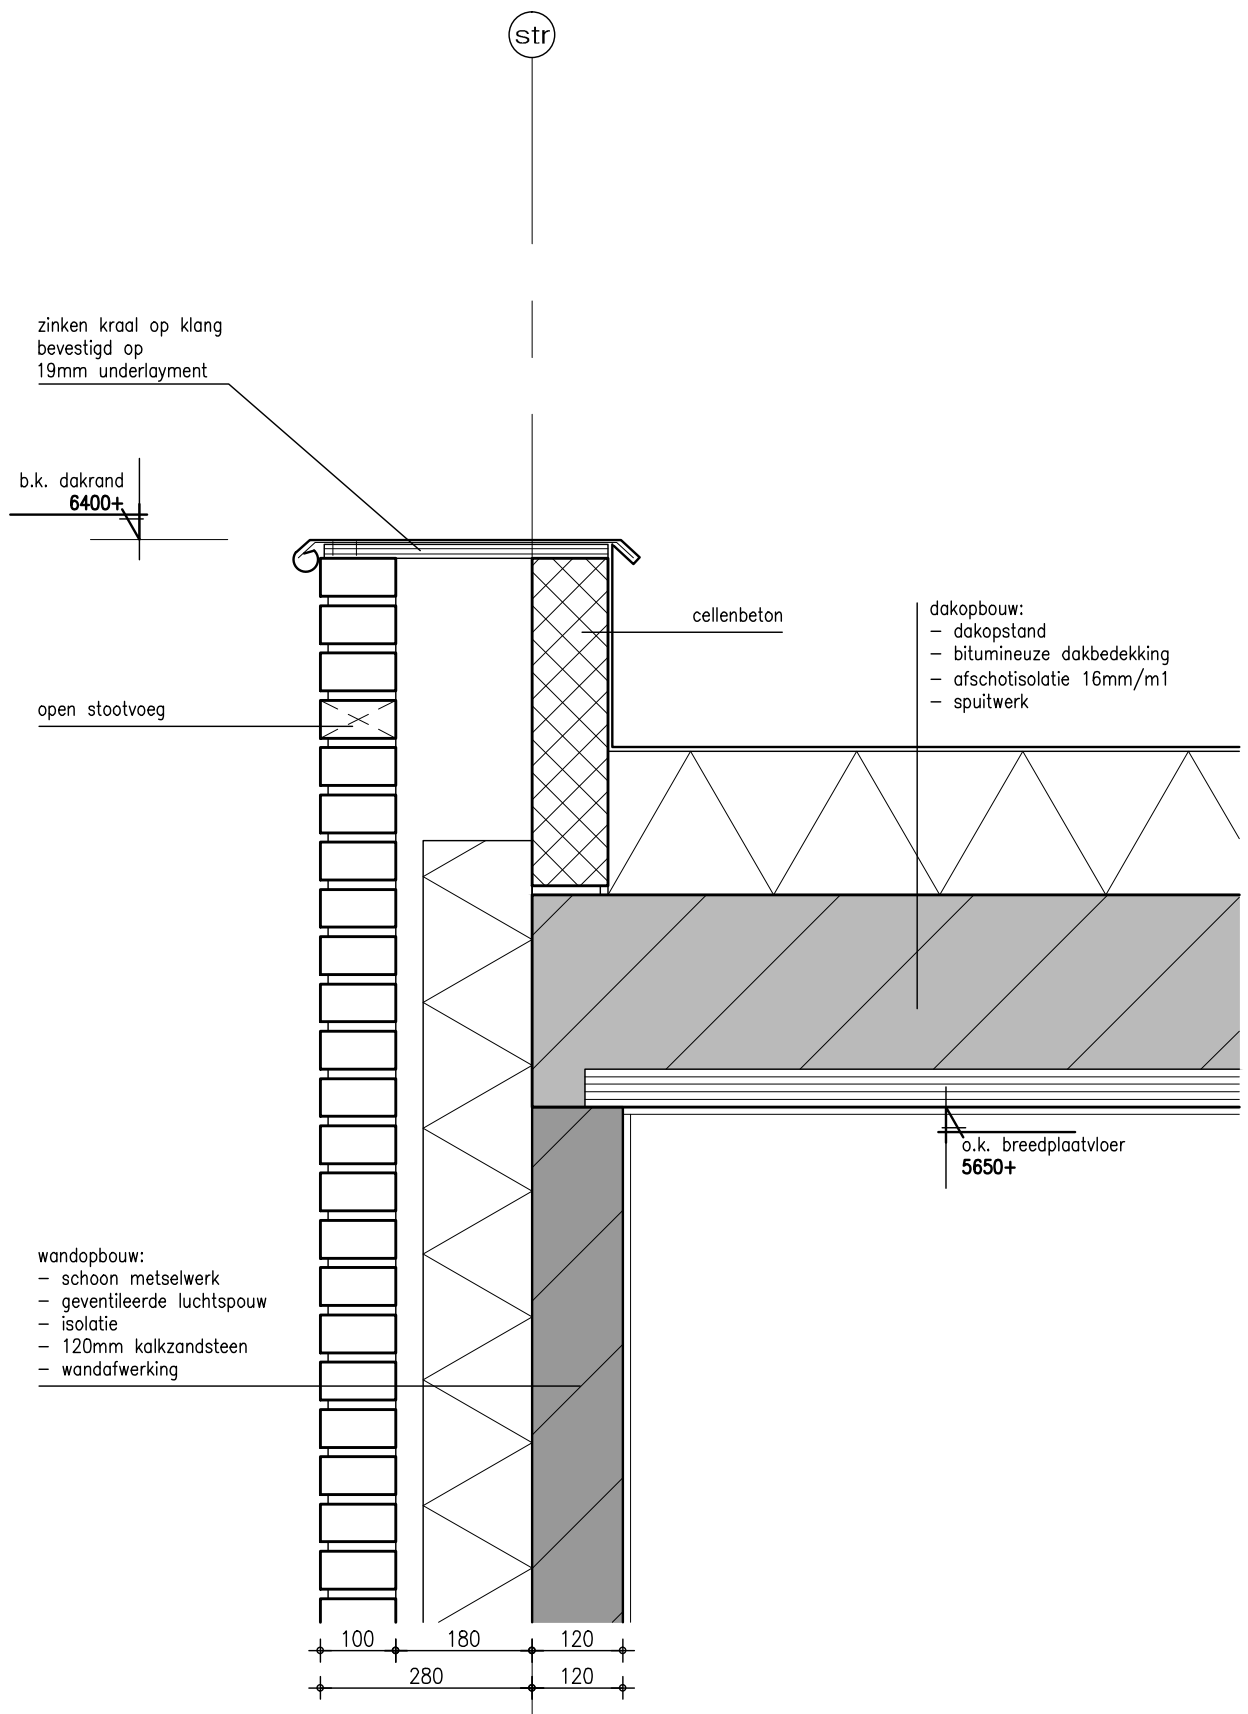


Detail 03

Marquart
ARCHITECTEN

project **Nieuwbouw woningen**
opdrachtgever **Matra B.V.**
onderdeel **Principe details**
schaal **1:10**

werknummer **14-073**
file-naam **N14-073B-t.dwg**
datum **06-03-2018**

Pieter Breughelstraat 12
Postbus 163
4940 AD Raamsdonksveer
Telefoon 0162 518098
Fax 0162 523030
E-mail info@marquart.nl

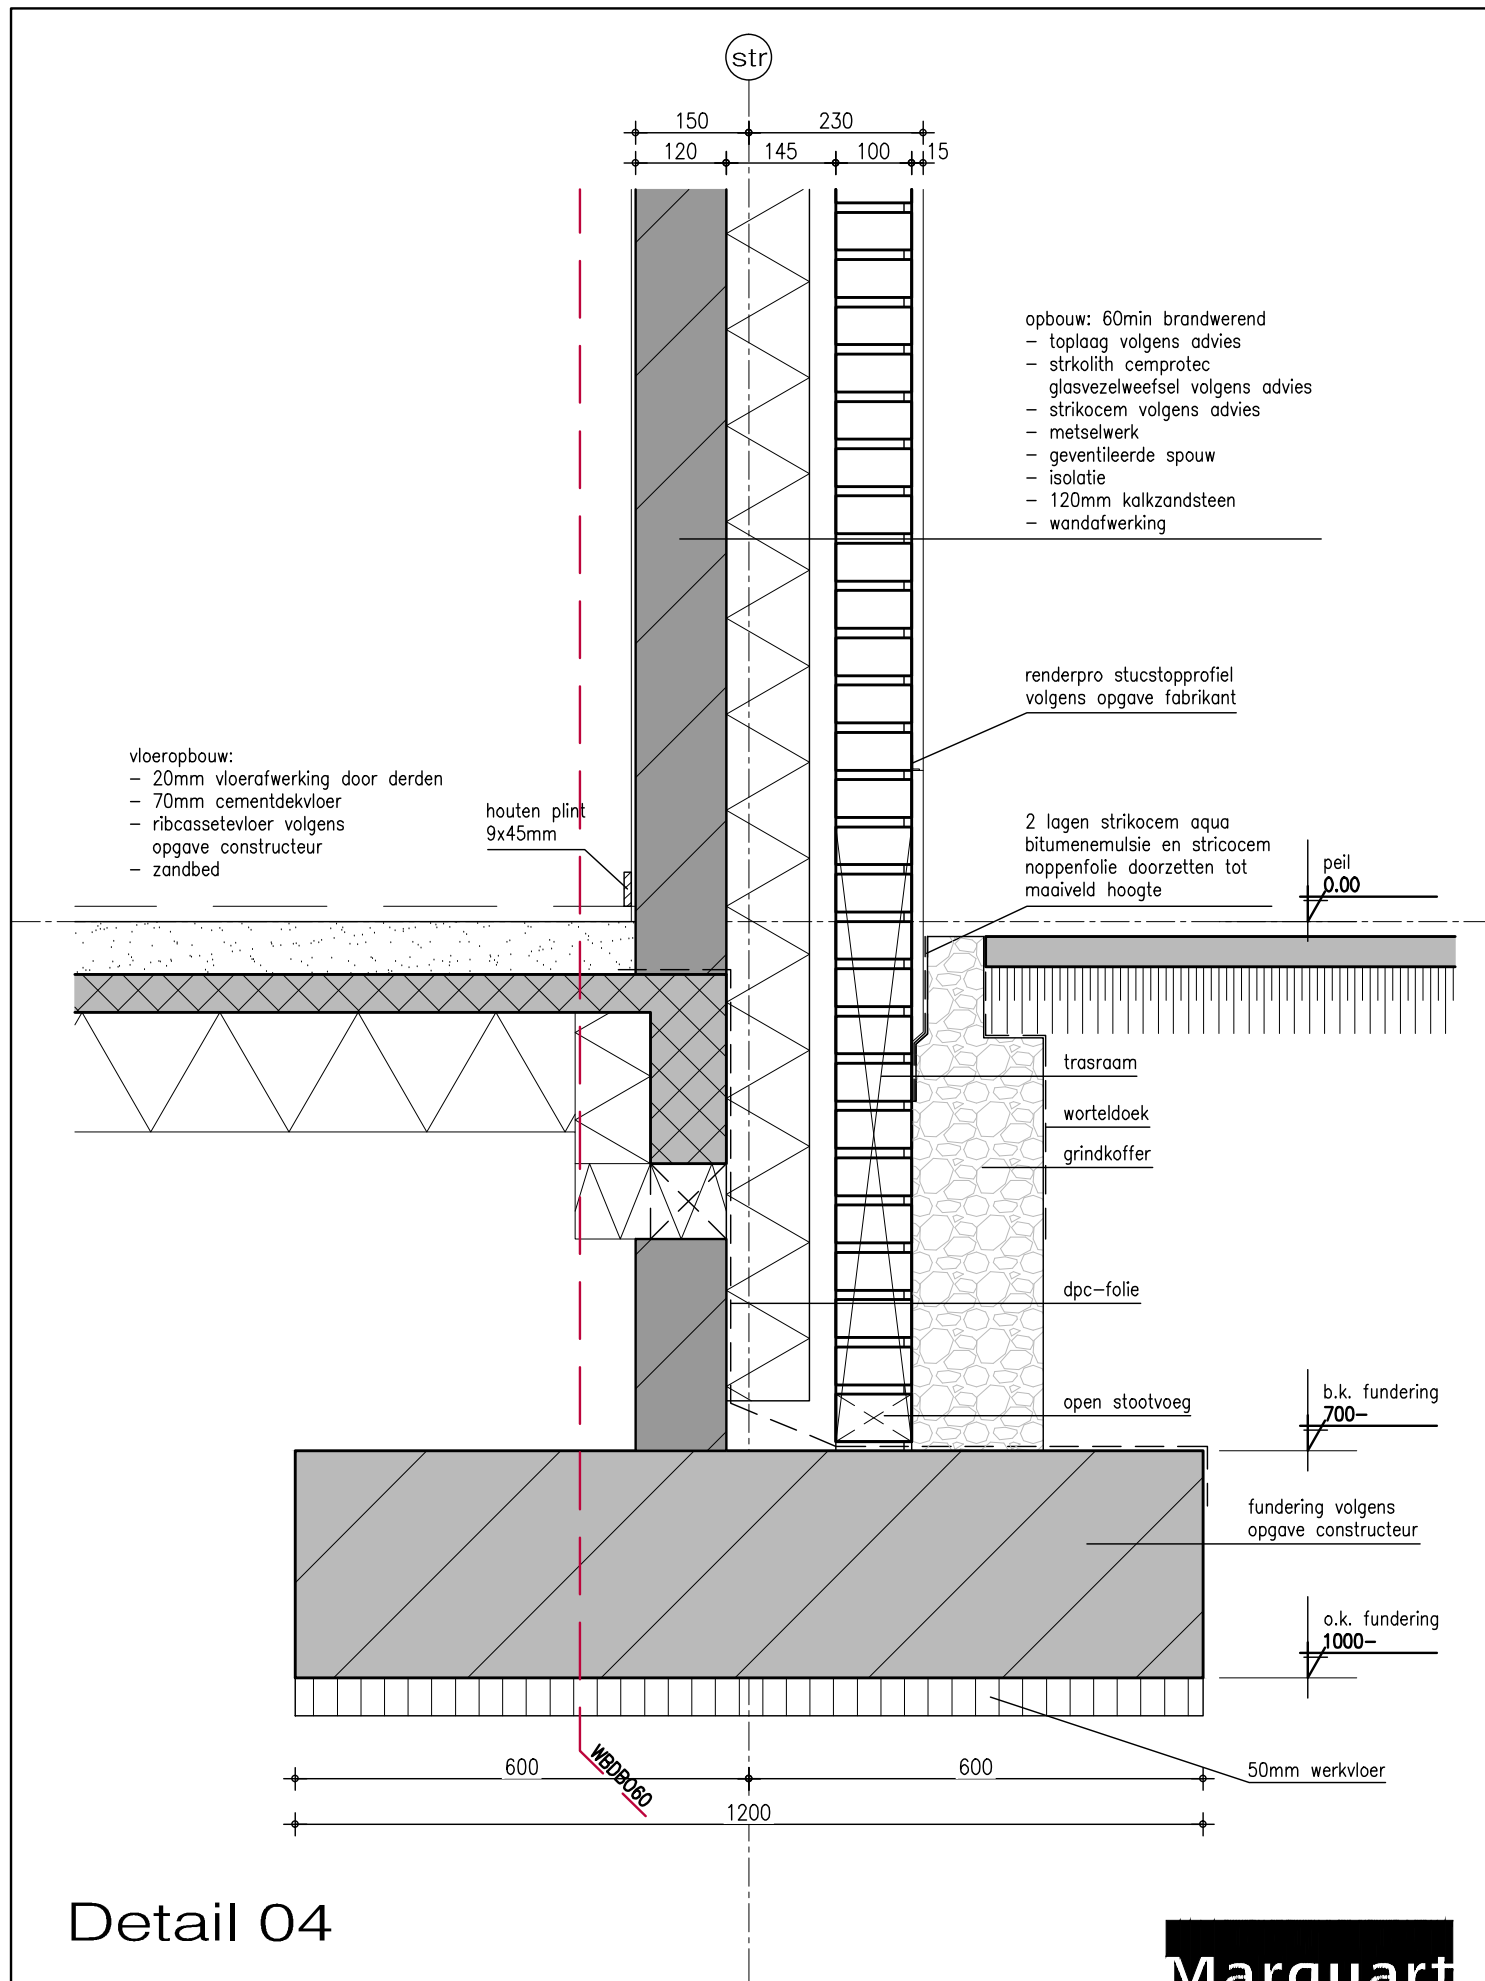


Marquart
ARCHITECTEN

project **Nieuwbouw woningen**
 opdrachtgever **Matra B.V.**
 onderdeel **Principe details**
 schaal **1:10**

werknnummer **14-073**
 file-naam **N14-073B-t.dwg**
 datum **06-03-2018**

Pieter Breughelstraat 12
 Postbus 163
 4940 AD Raamsdonksveer
 Telefoon 0162 518098
 Fax 0162 523030
 E-mail info@marquart.nl

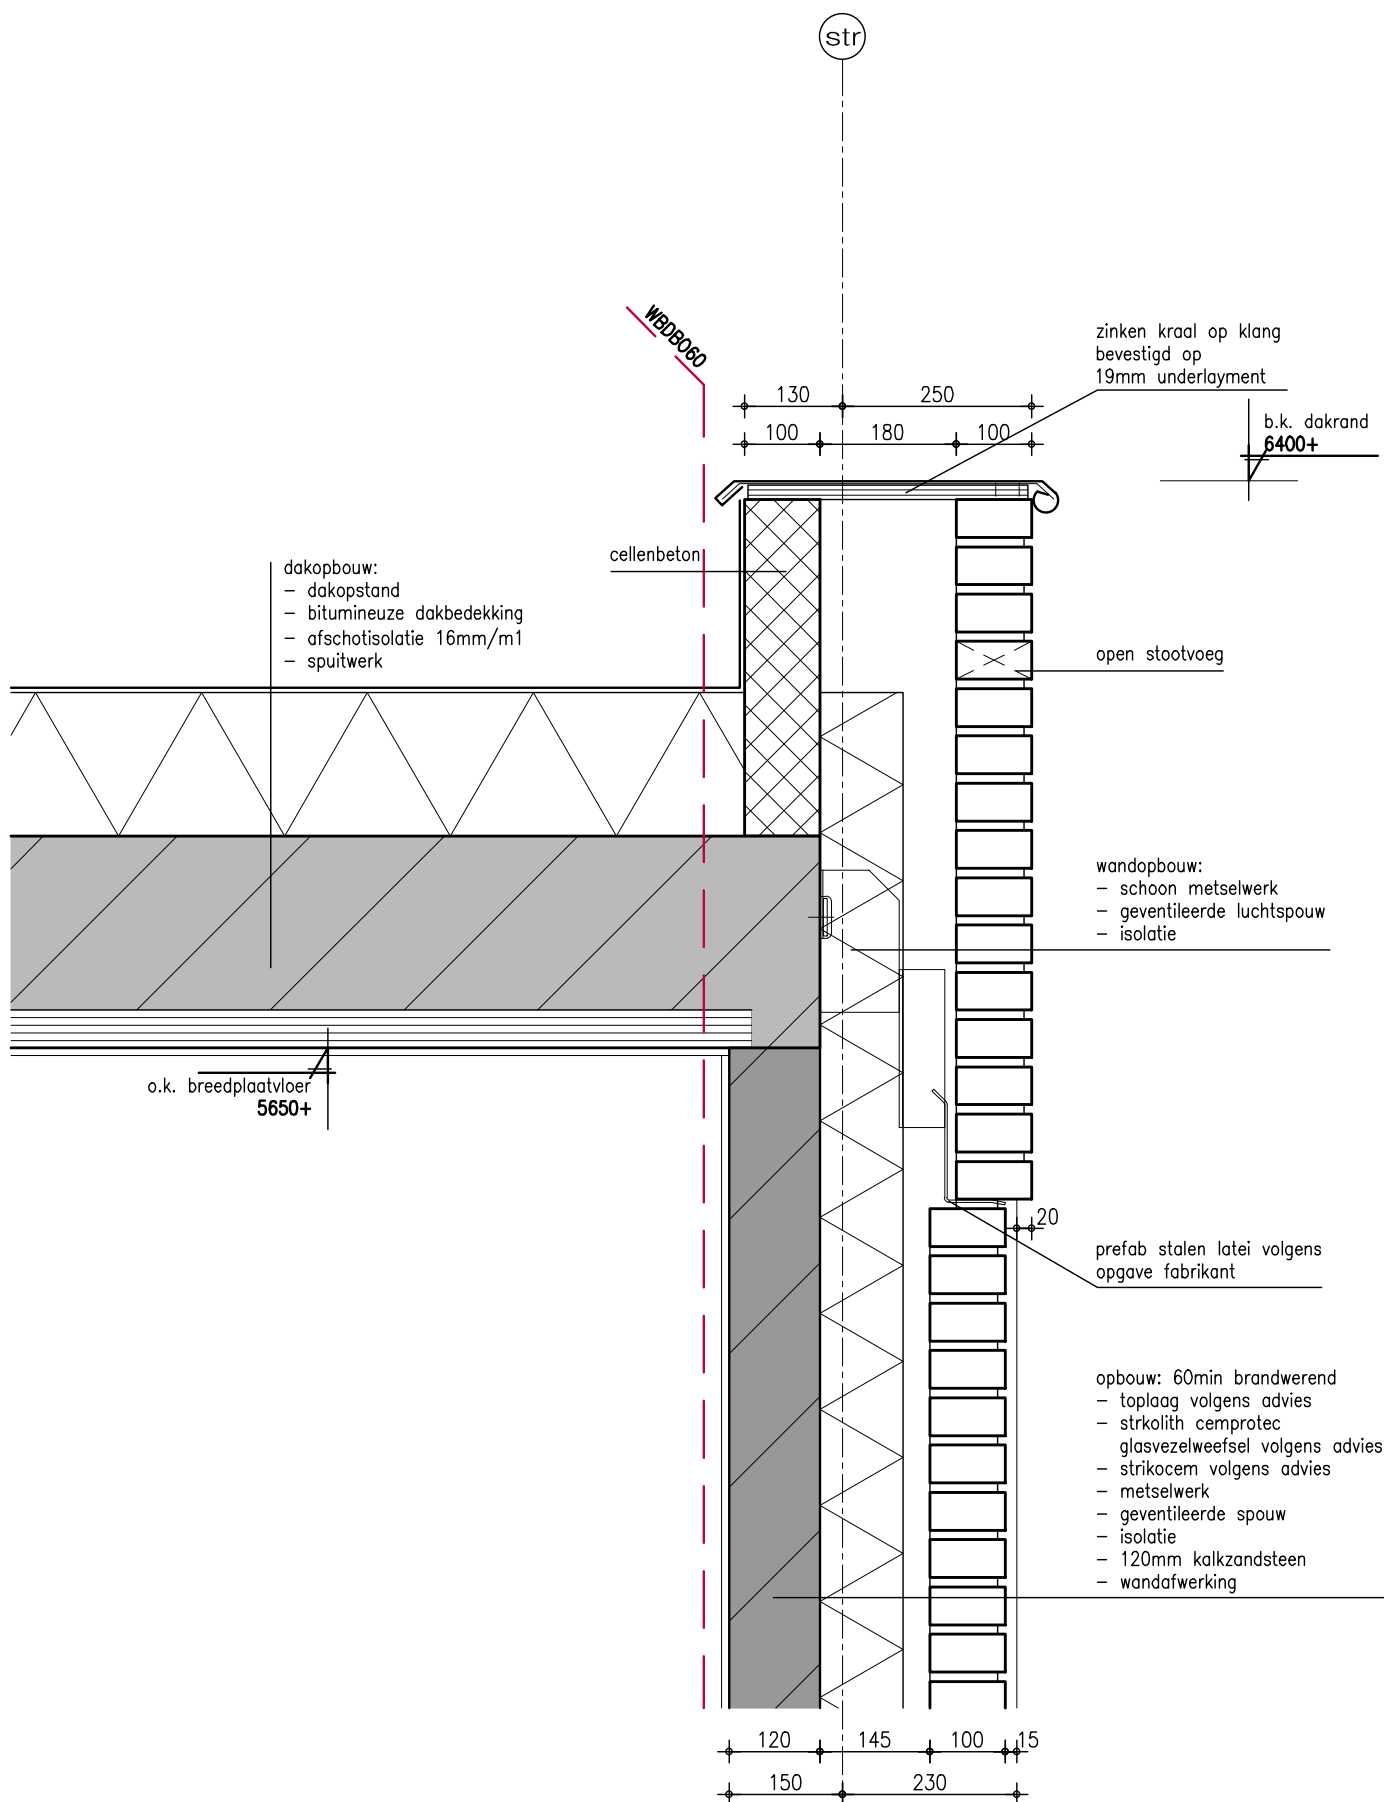


Detail 05

Marquart
ARCHITECTEN

project **Nieuwbouw woningen**
opdrachtgever **Matra B.V.**
onderdeel **Principe details**
schaal **1:10**

werknnummer **14-073**
file-naam **N14-073B-t.dwg**
datum **06-03-2018**

Pieter Breughelstraat 12
Postbus 163
4940 AD Raamsdonksveer
Telefoon 0162 518098
Fax 0162 523030
E-mail info@marquart.nl

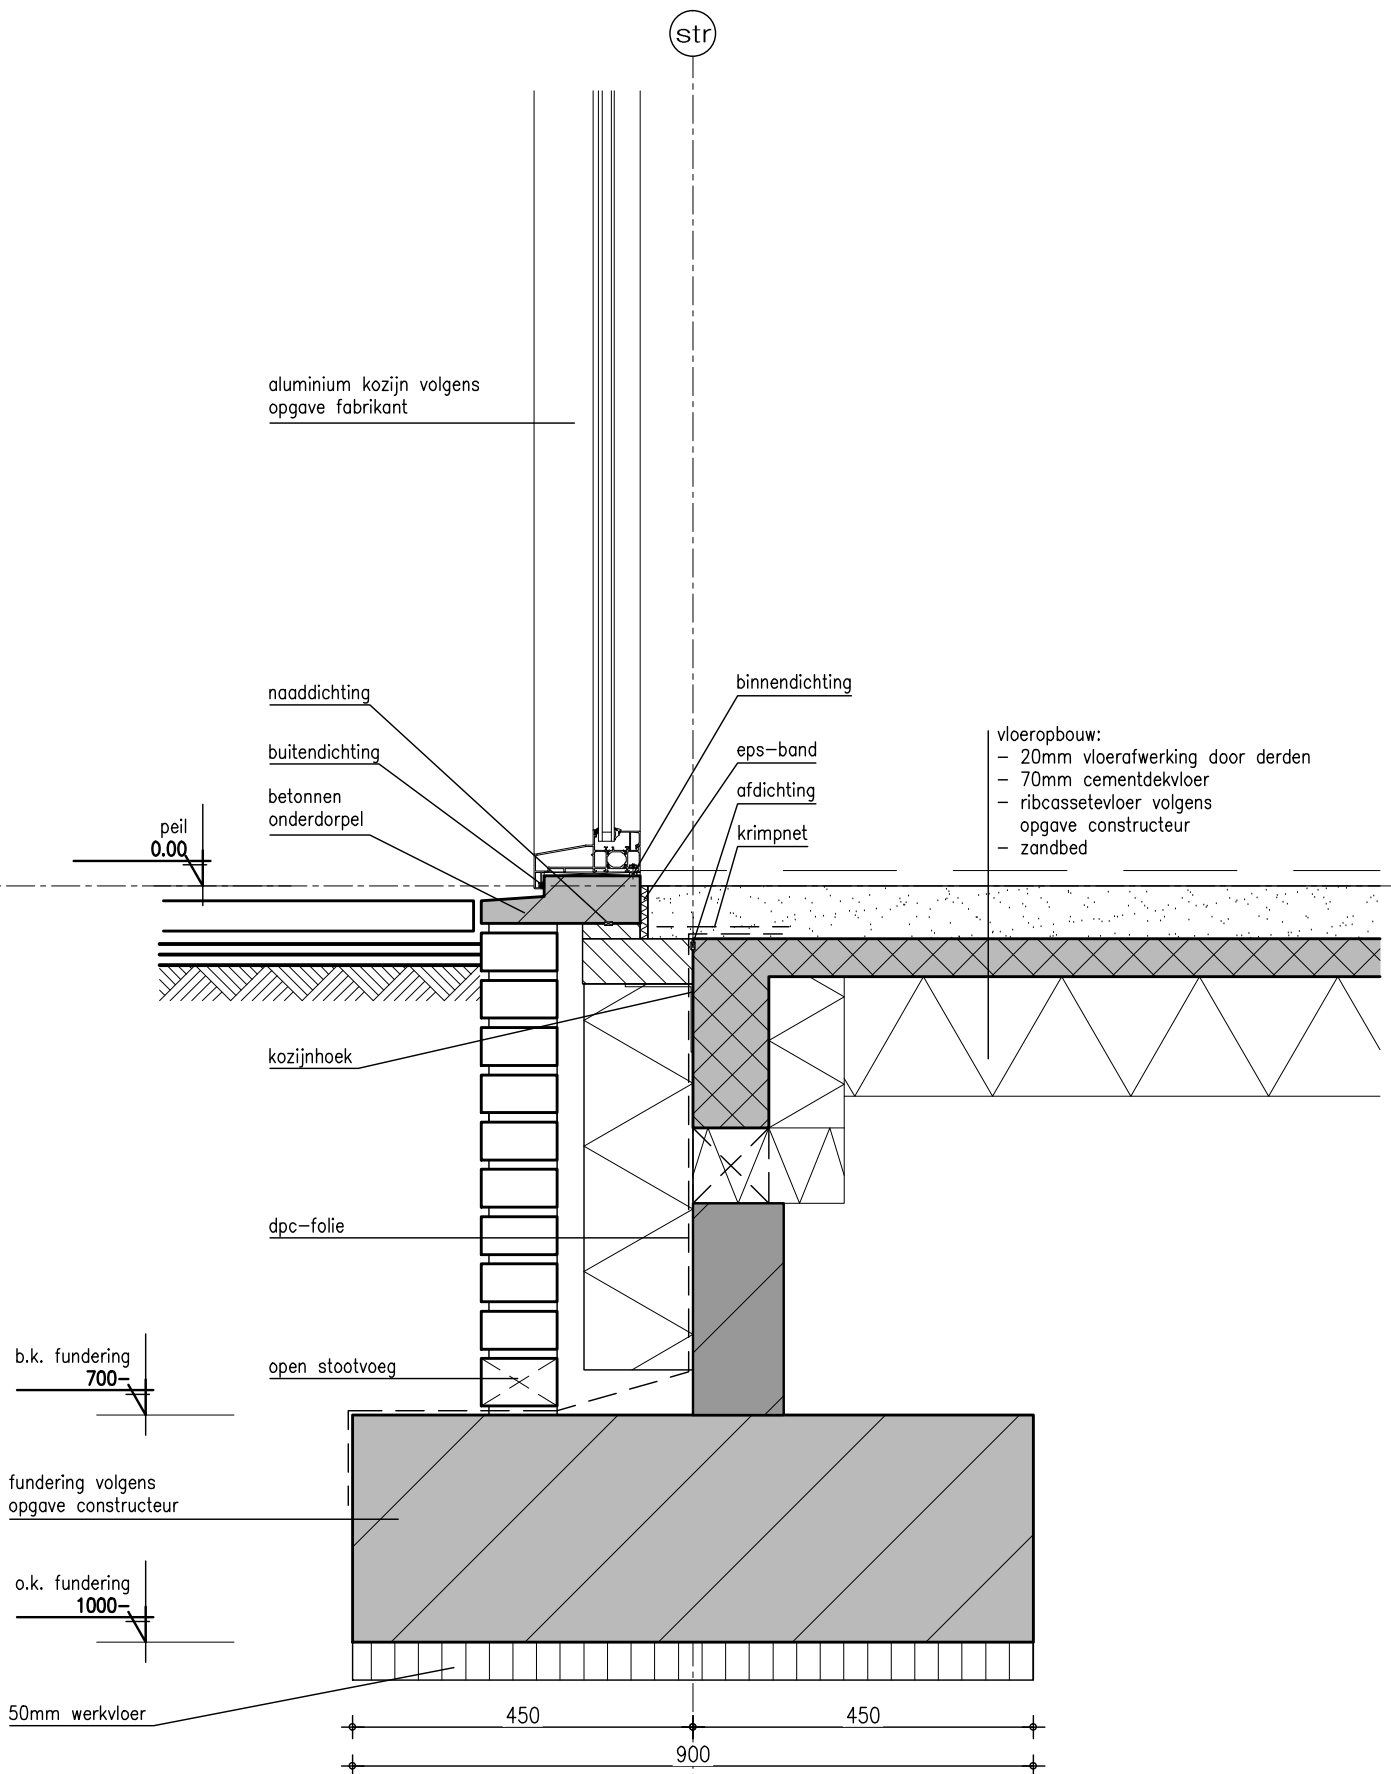


Detail 06

Marquart
ARCHITECTEN

project **Nieuwbouw woningen**
opdrachtgever **Matra B.V.**
onderdeel **Principe details**
schaal **1:10**

werknnummer **14-073**
file-naam **N14-073B-t.dwg**
datum **06-03-2018**

Pieter Breughelstraat 12
Postbus 163
4940 AD Raamsdonksveer
Telefoon 0162 518098
Fax 0162 523030
E-mail info@marquart.nl

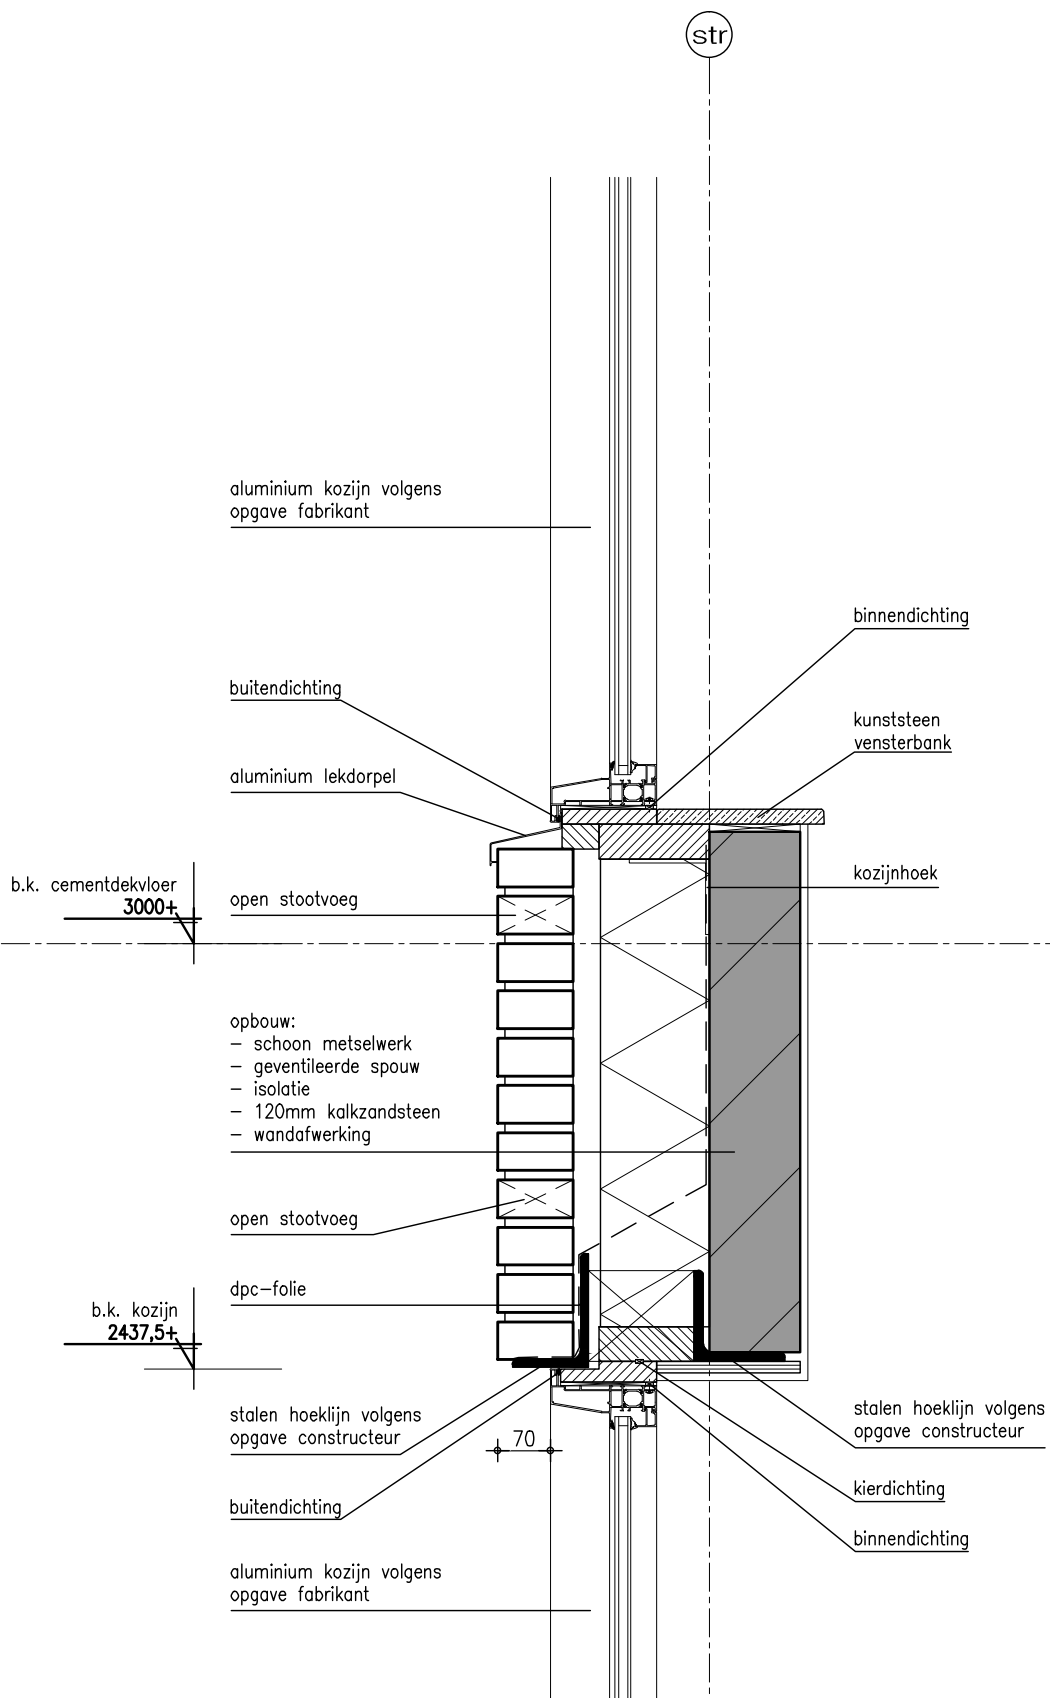

Detail 07

Marquart
ARCHITECTEN

project **Nieuwbouw woningen**
opdrachtgever **Matra B.V.**
onderdeel **Principe details**
schaal **1:10**

werknummer **14-073**
file-naam **N14-073B-t.dwg**
datum **06-03-2018**

Pieter Breughelstraat 12
Postbus 163
4940 AD Raamsdonksveer
Telefoon 0162 518098
Fax 0162 523030
E-mail info@marquart.nl

str

aluminium kozijn volgens
opgave fabrikant

opbouw:

- houten vlonders
- houten balken
- bitumineuze dakbedekking
- afschotisolatie
- 150mm breedplaatvloer
volgens opgave constructeur
- houten regelwerk
- houten regelwerk
- plafondbeplating

aluminium
lekdoorpel

cellenbeton

eps-band

afdichting

krimpnet

vloeropbouw:

- 20mm vloerafwerking door derden
- 70mm cementdekvloer
- 280mm breedplaatvloer
volgens opgave constructeur
- houten regelwerk met
isolatie ertussen
- houten regelwerk
- plafondbeplating

b.k. cementdekvloer
3000+

o.k. breedplaatvloer
2550+

o.k. plafond
2450+

o.k. breedplaatvloer
2650+


Detail 08

Marquart
ARCHITECTEN

project **Nieuwbouw woningen**
opdrachtgever **Matra B.V.**
onderdeel **Principe details**
schaal **1:10**

werknummer **14-073**
file-naam **N14-073B-t.dwg**
datum **06-03-2018**

Pieter Breughelstraat 12
Postbus 163
4940 AD Raamsdonksveer
Telefoon 0162 518098
Fax 0162 523030
E-mail info@marquart.nl

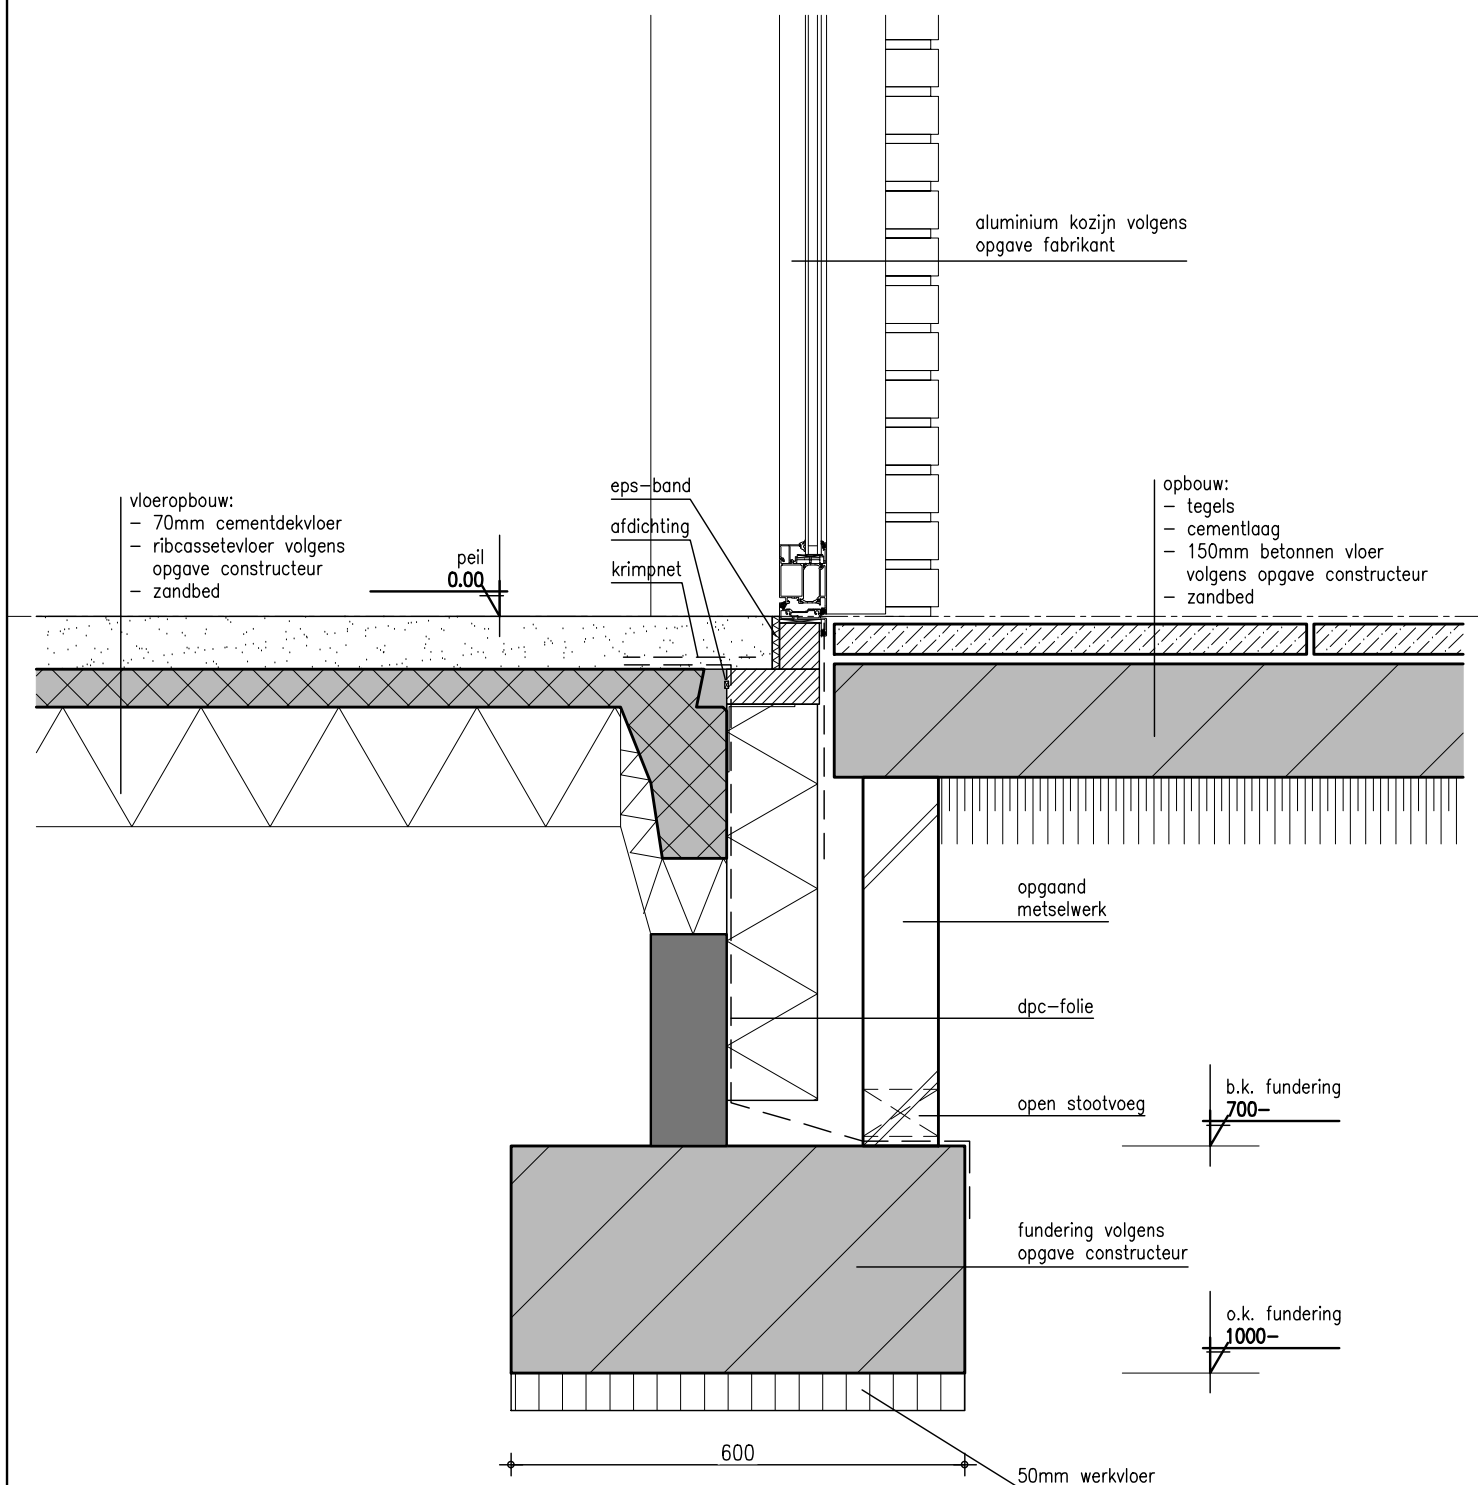


Detail 09

Marquart
ARCHITECTEN

project **Nieuwbouw woningen**
 opdrachtgever **Matra B.V.**
 onderdeel **Principe details**
 schaal **1:10**

werknummer **14-073**
 file-naam **N14-073B-t.dwg**
 datum **06-03-2018**

Pieter Breughelstraat 12
 Postbus 163
 4940 AD Raamsdonksveer
 Telefoon 0162 518098
 Fax 0162 523030
 E-mail info@marquart.nl

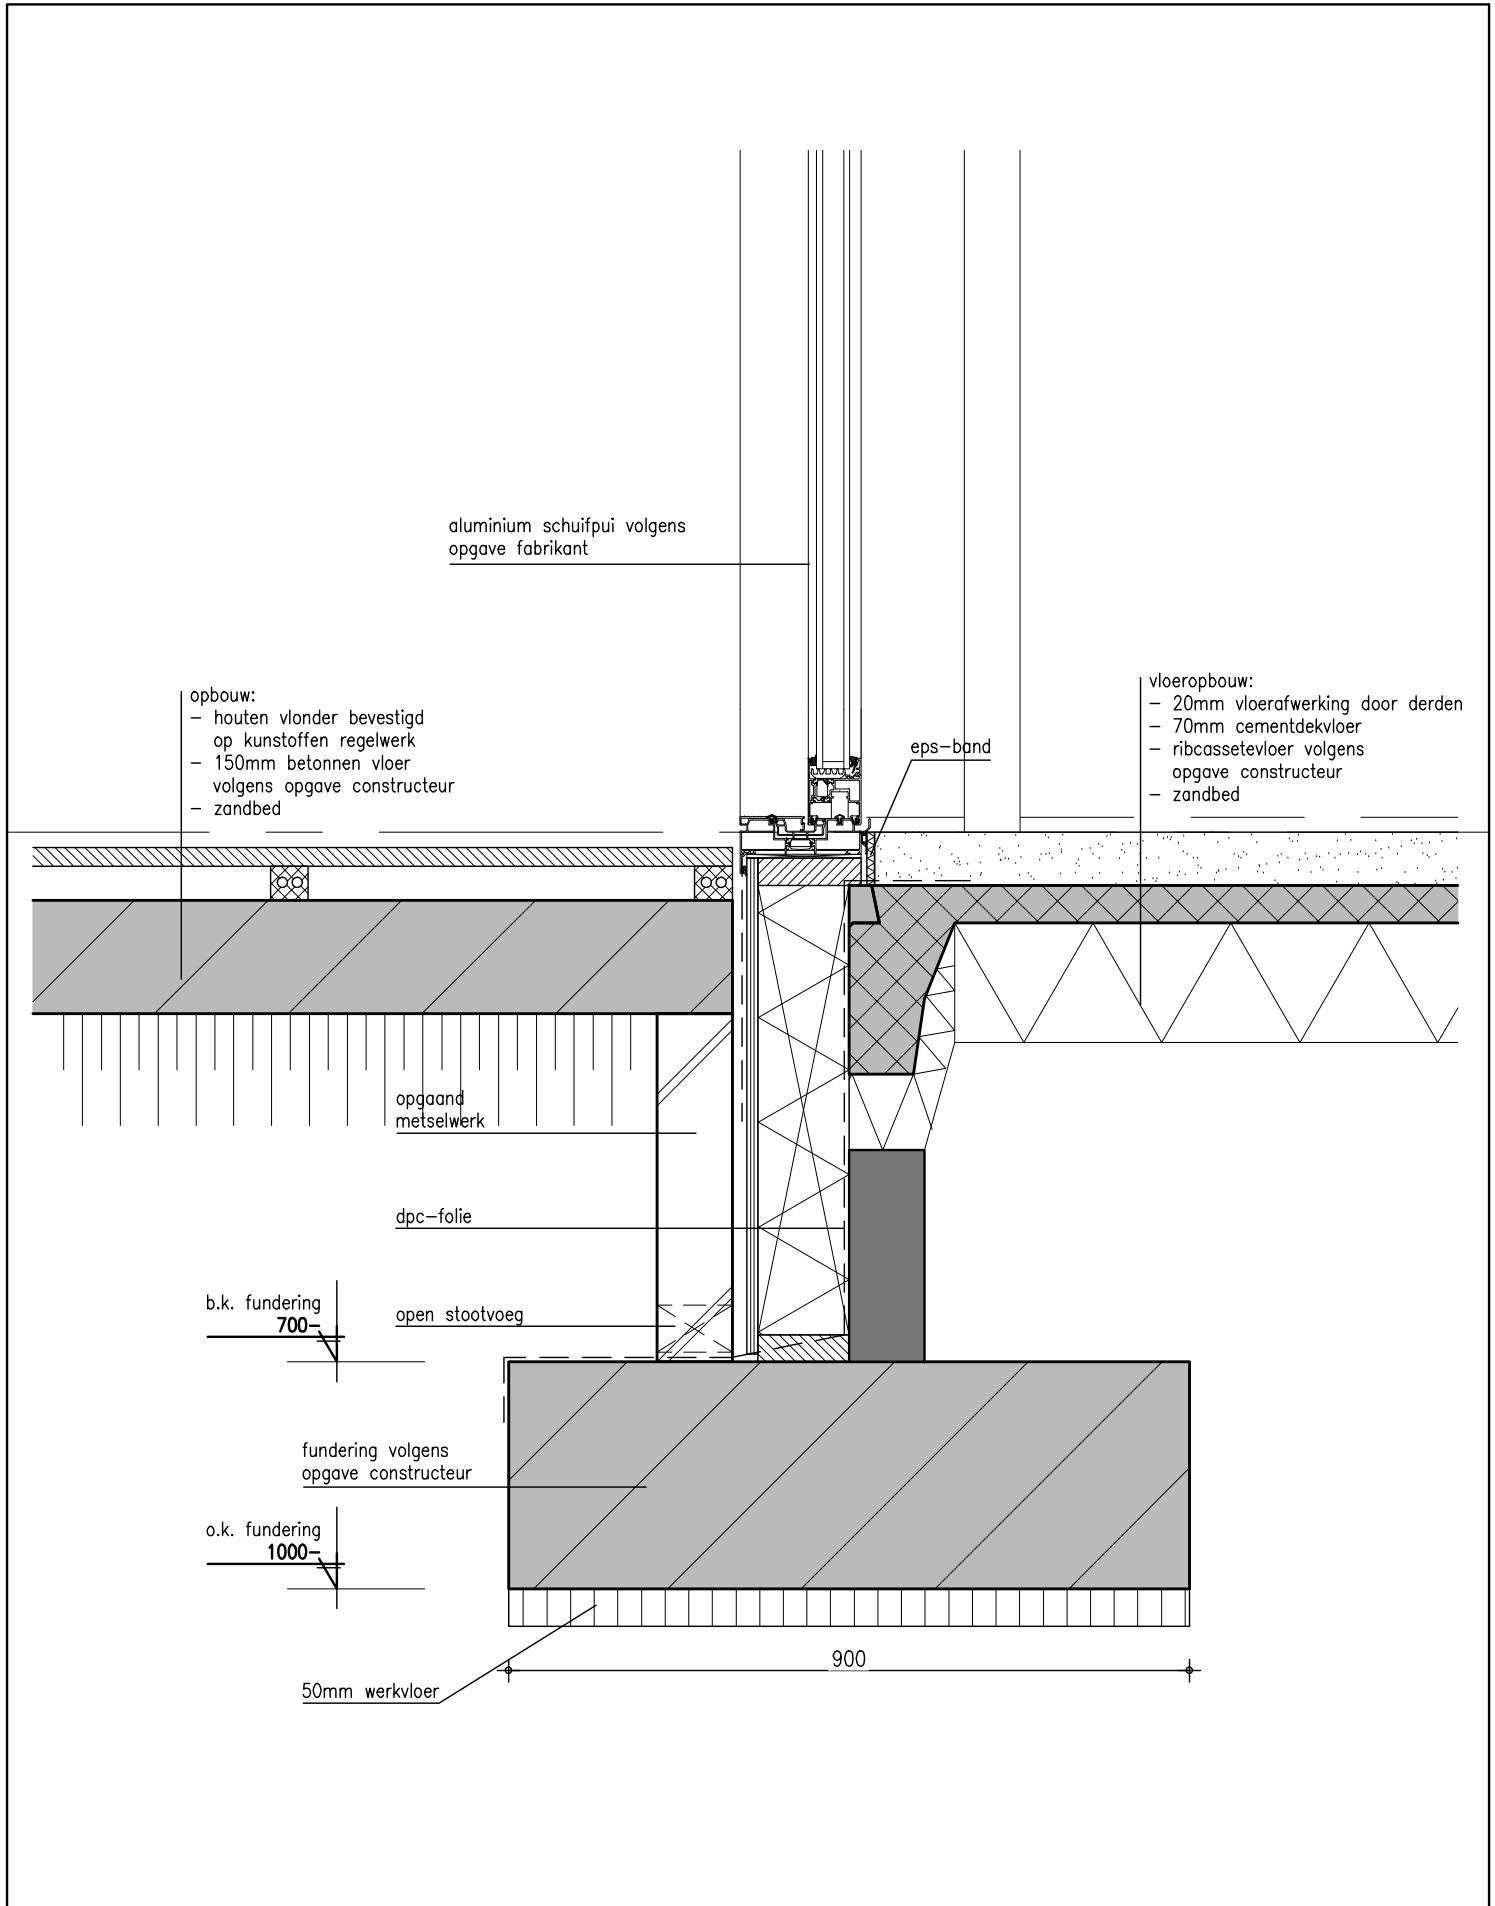


Detail 10

Marquart
ARCHITECTEN

project **Nieuwbouw woningen**
opdrachtgever **Matra B.V.**
onderdeel **Principe details**
schaal **1:10**

werknummer **14-073**
file-naam **N14-073B-t.dwg**
datum **06-03-2018**

Pieter Breughelstraat 12
Postbus 163
4940 AD Raamsdonksveer
Telefoon 0162 518098
Fax 0162 523030
E-mail info@marquart.nl

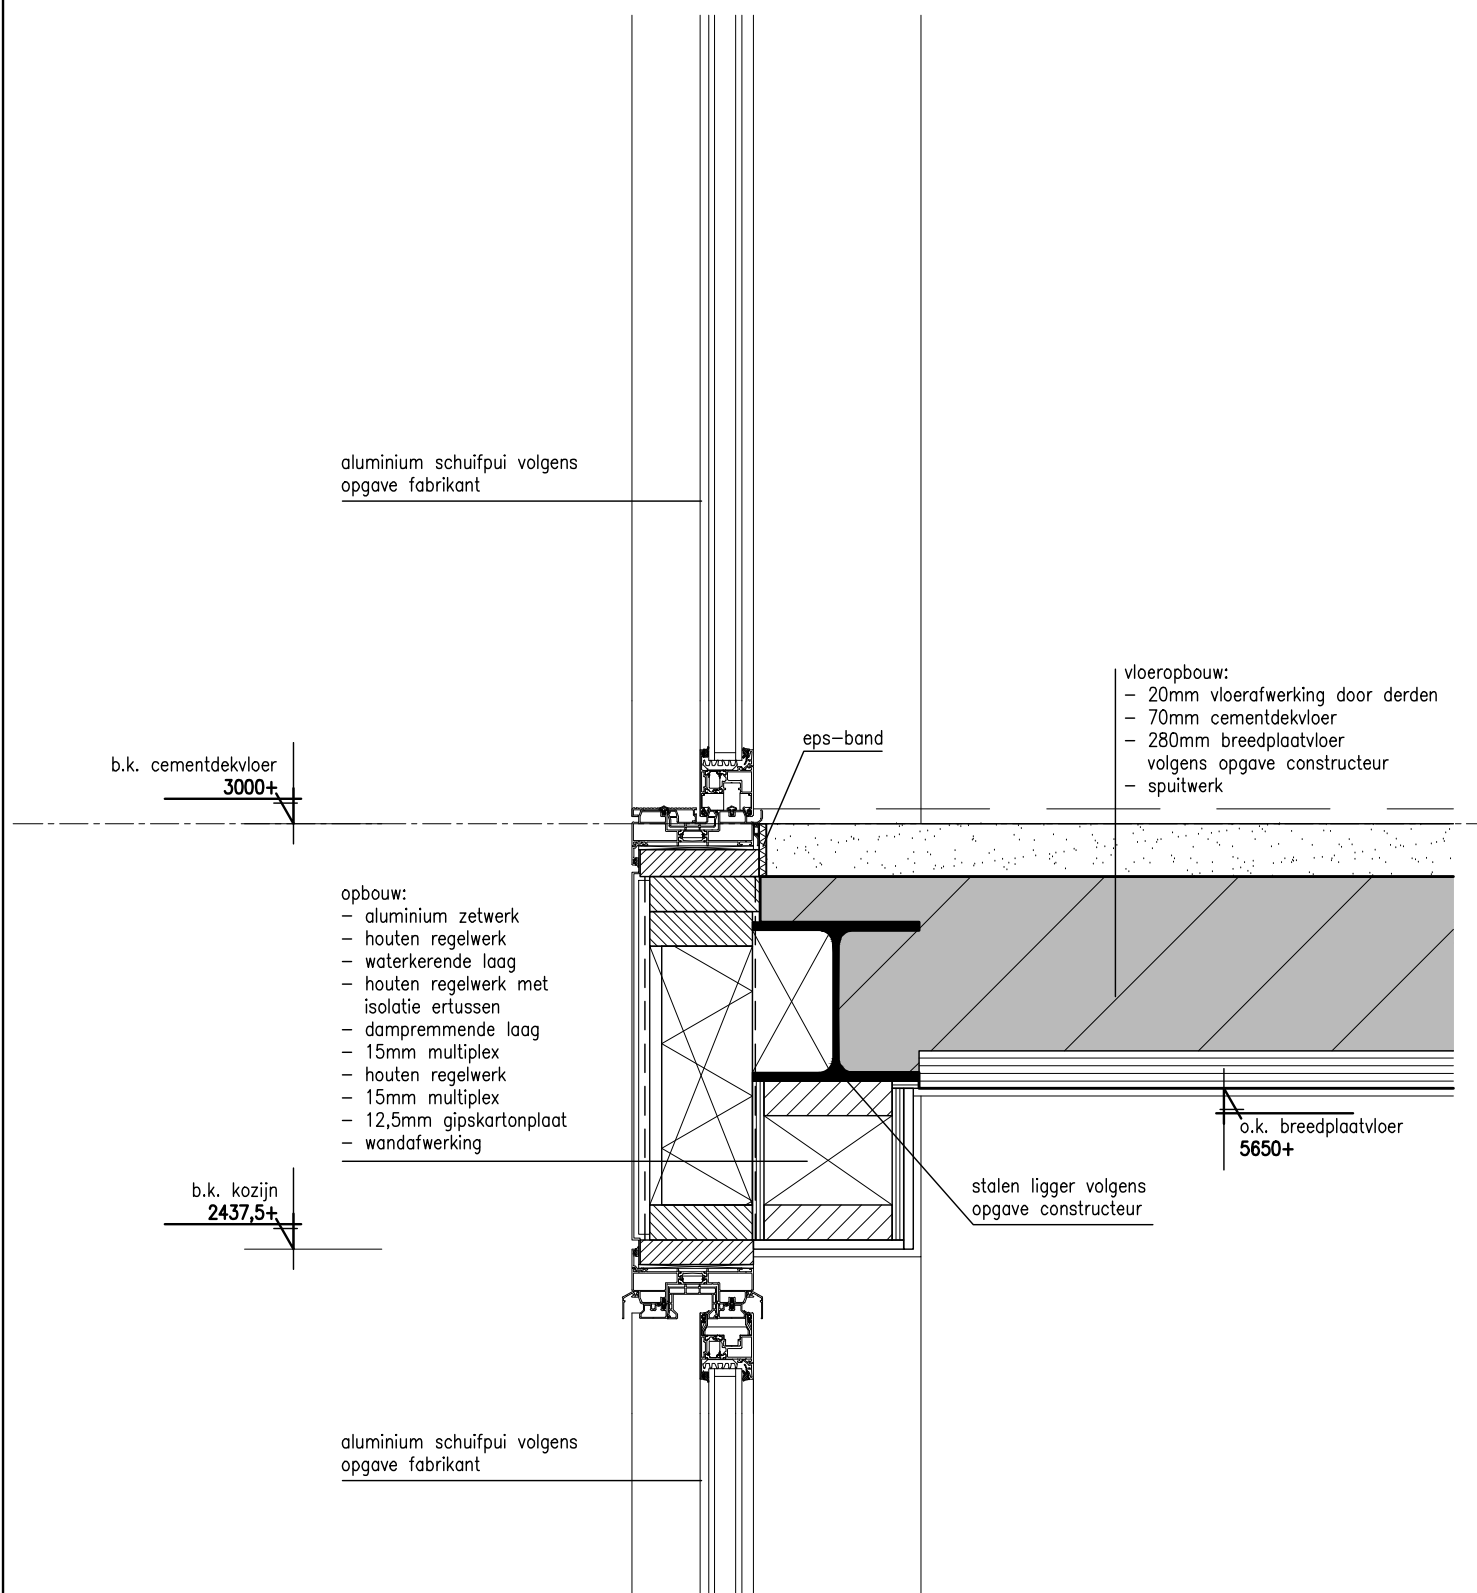


Detail 11

Marquart
ARCHITECTEN

project **Nieuwbouw woningen**
opdrachtgever **Matra B.V.**
onderdeel **Principe details**
schaal **1:10**

werknummer **14-073**
file-naam **N14-073B-t.dwg**
datum **06-03-2018**

Pieter Breughelstraat 12
Postbus 163
4940 AD Raamsdonksveer
Telefoon 0162 518098
Fax 0162 523030
E-mail info@marquart.nl

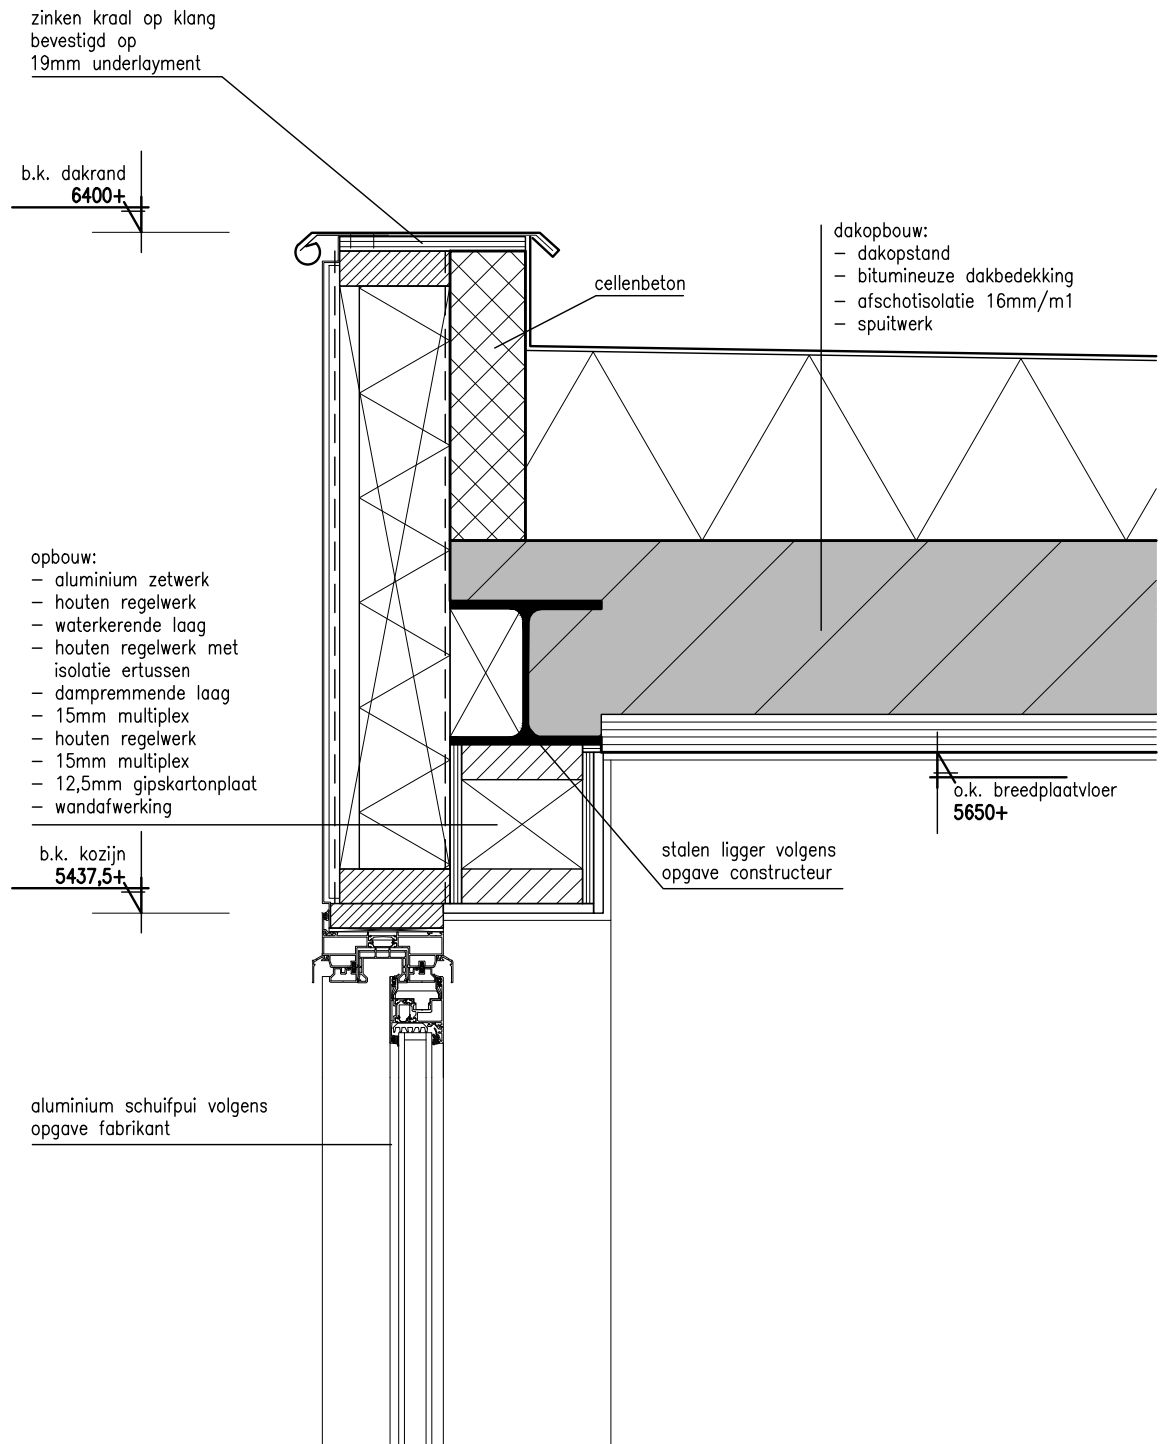


Detail 12

Marquart
ARCHITECTEN

project **Nieuwbouw woningen**
opdrachtgever **Matra B.V.**
onderdeel **Principe details**
schaal **1:10**

werknummer **14-073**
file-naam **N14-073B-t.dwg**
datum **06-03-2018**

Pieter Breughelstraat 12
Postbus 163
4940 AD Raamsdonksveer
Telefoon 0162 518098
Fax 0162 523030
E-mail info@marquart.nl

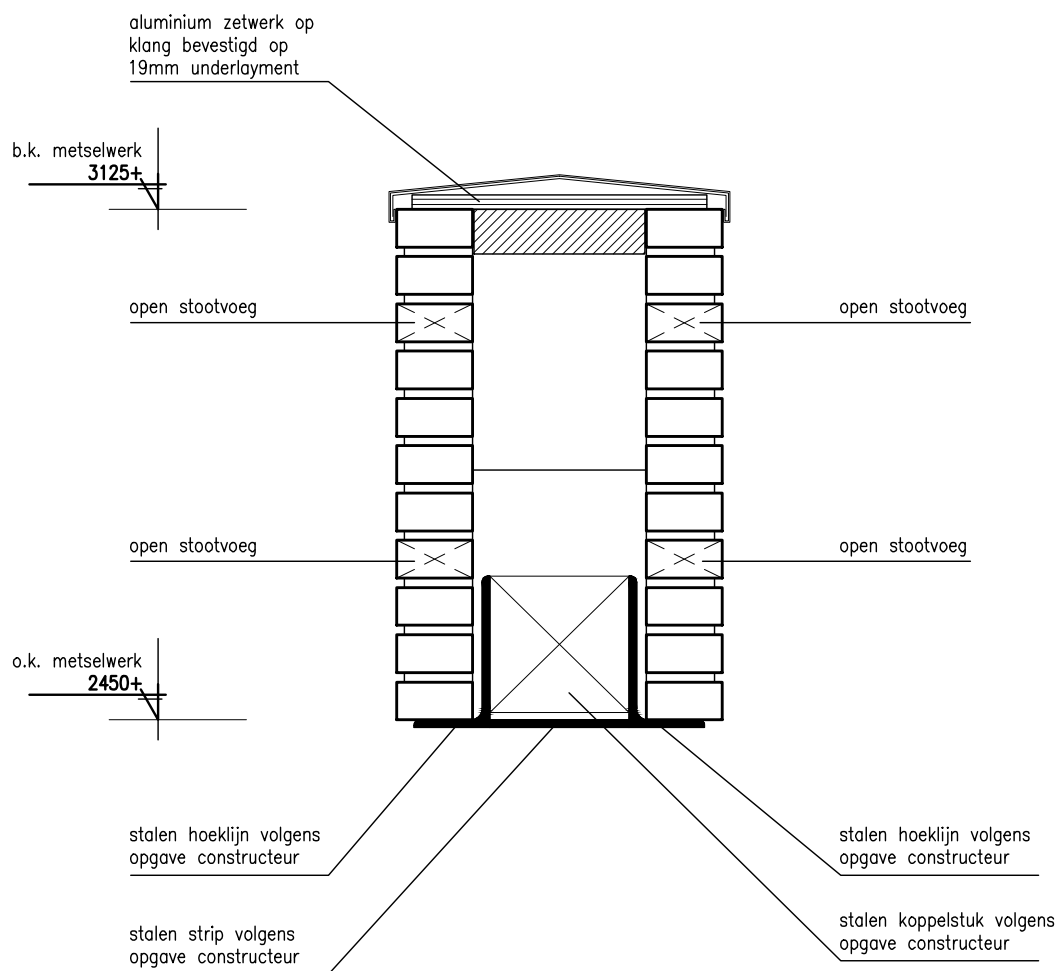


Detail 13

Marquart
ARCHITECTEN

project **Nieuwbouw woningen**
opdrachtgever **Matra B.V.**
onderdeel **Principe details**
schaal **1:10**

werknummer **14-073**
file-naam **N14-073B-t.dwg**
datum **06-03-2018**

Pieter Breughelstraat 12
Postbus 163
4940 AD Raamsdonksveer
Telefoon 0162 518098
Fax 0162 523030
E-mail info@marquart.nl

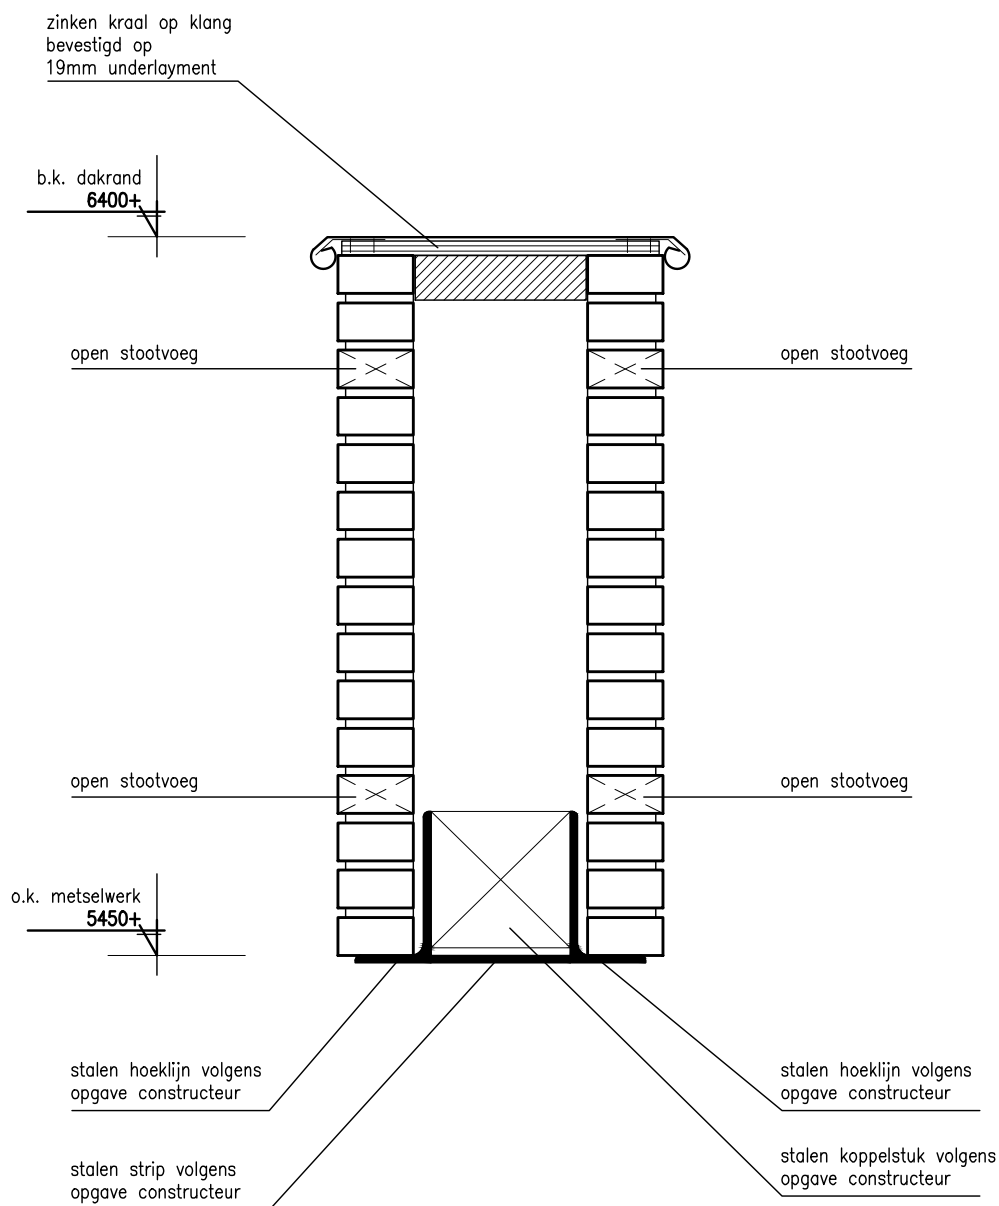

Detail 14

Marquart
ARCHITECTEN

project **Nieuwbouw woningen**
opdrachtgever **Matra B.V.**
onderdeel **Principe details**
schaal **1:10**

werknummer **14-073**
file-naam **N14-073B-t.dwg**
datum **06-03-2018**

Pieter Breughelstraat 12
Postbus 163
4940 AD Raamsdonksveer
Telefoon 0162 518098
Fax 0162 523030
E-mail info@marquart.nl