



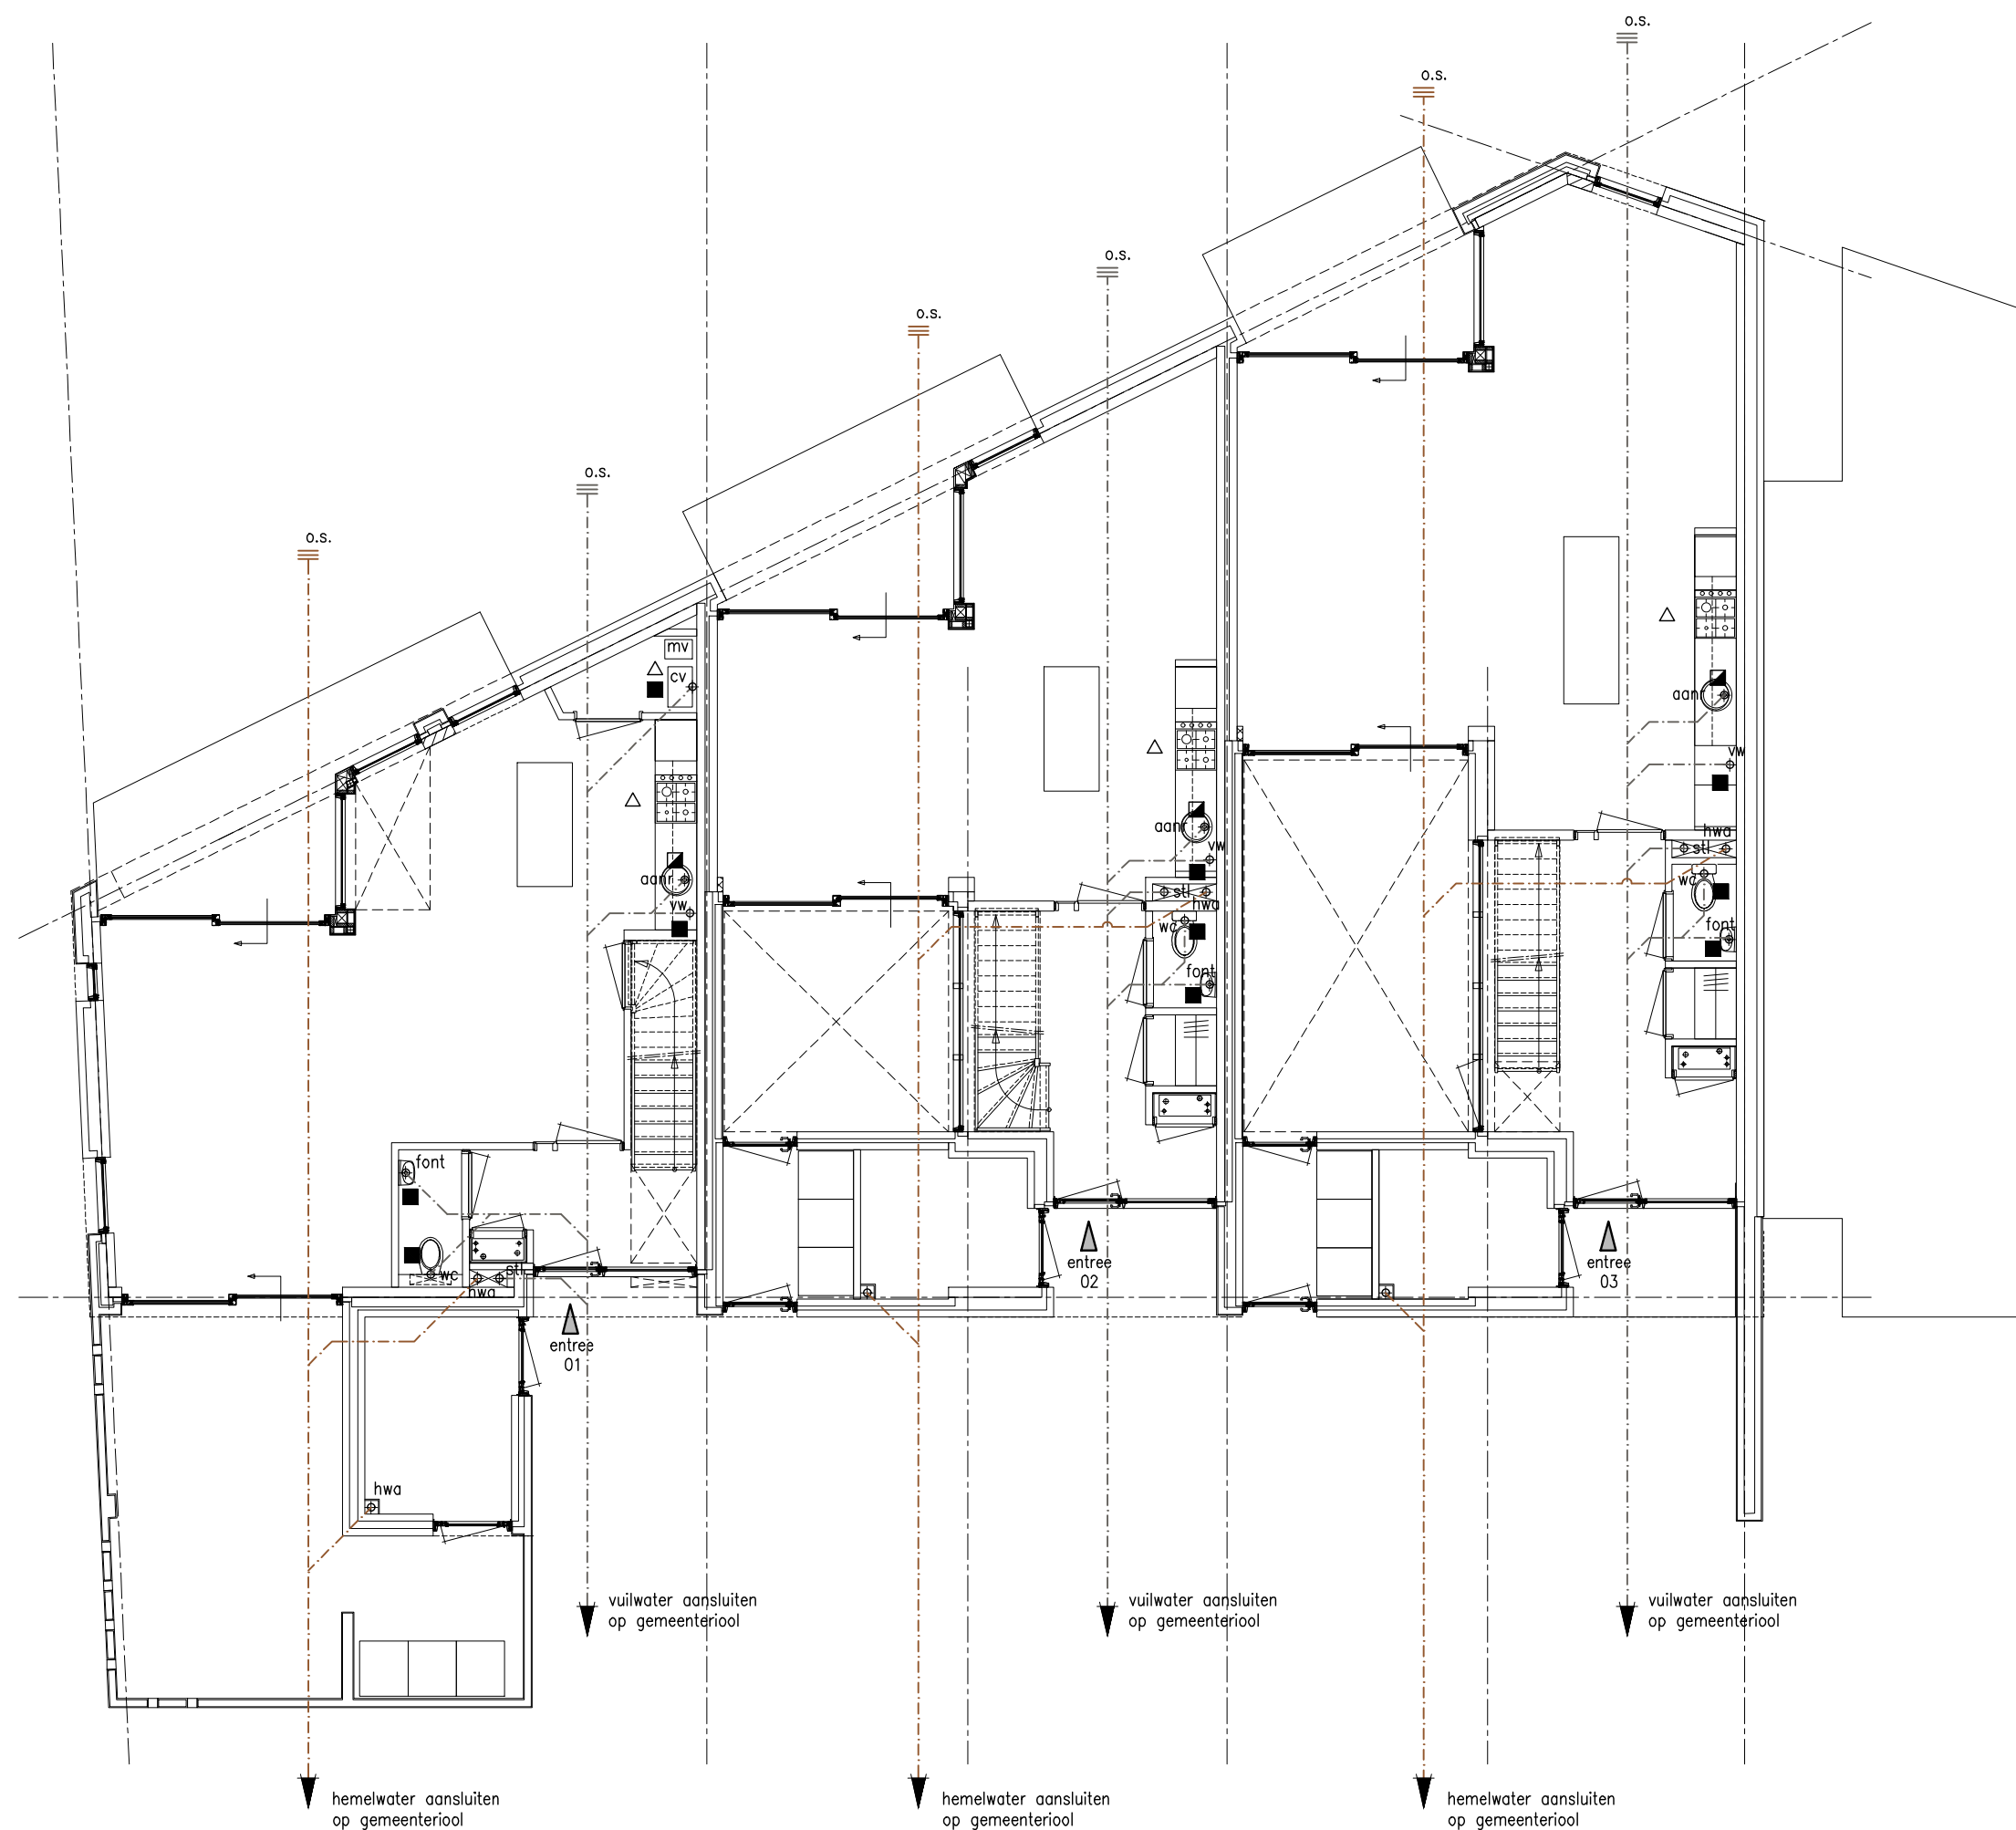

Begane grond

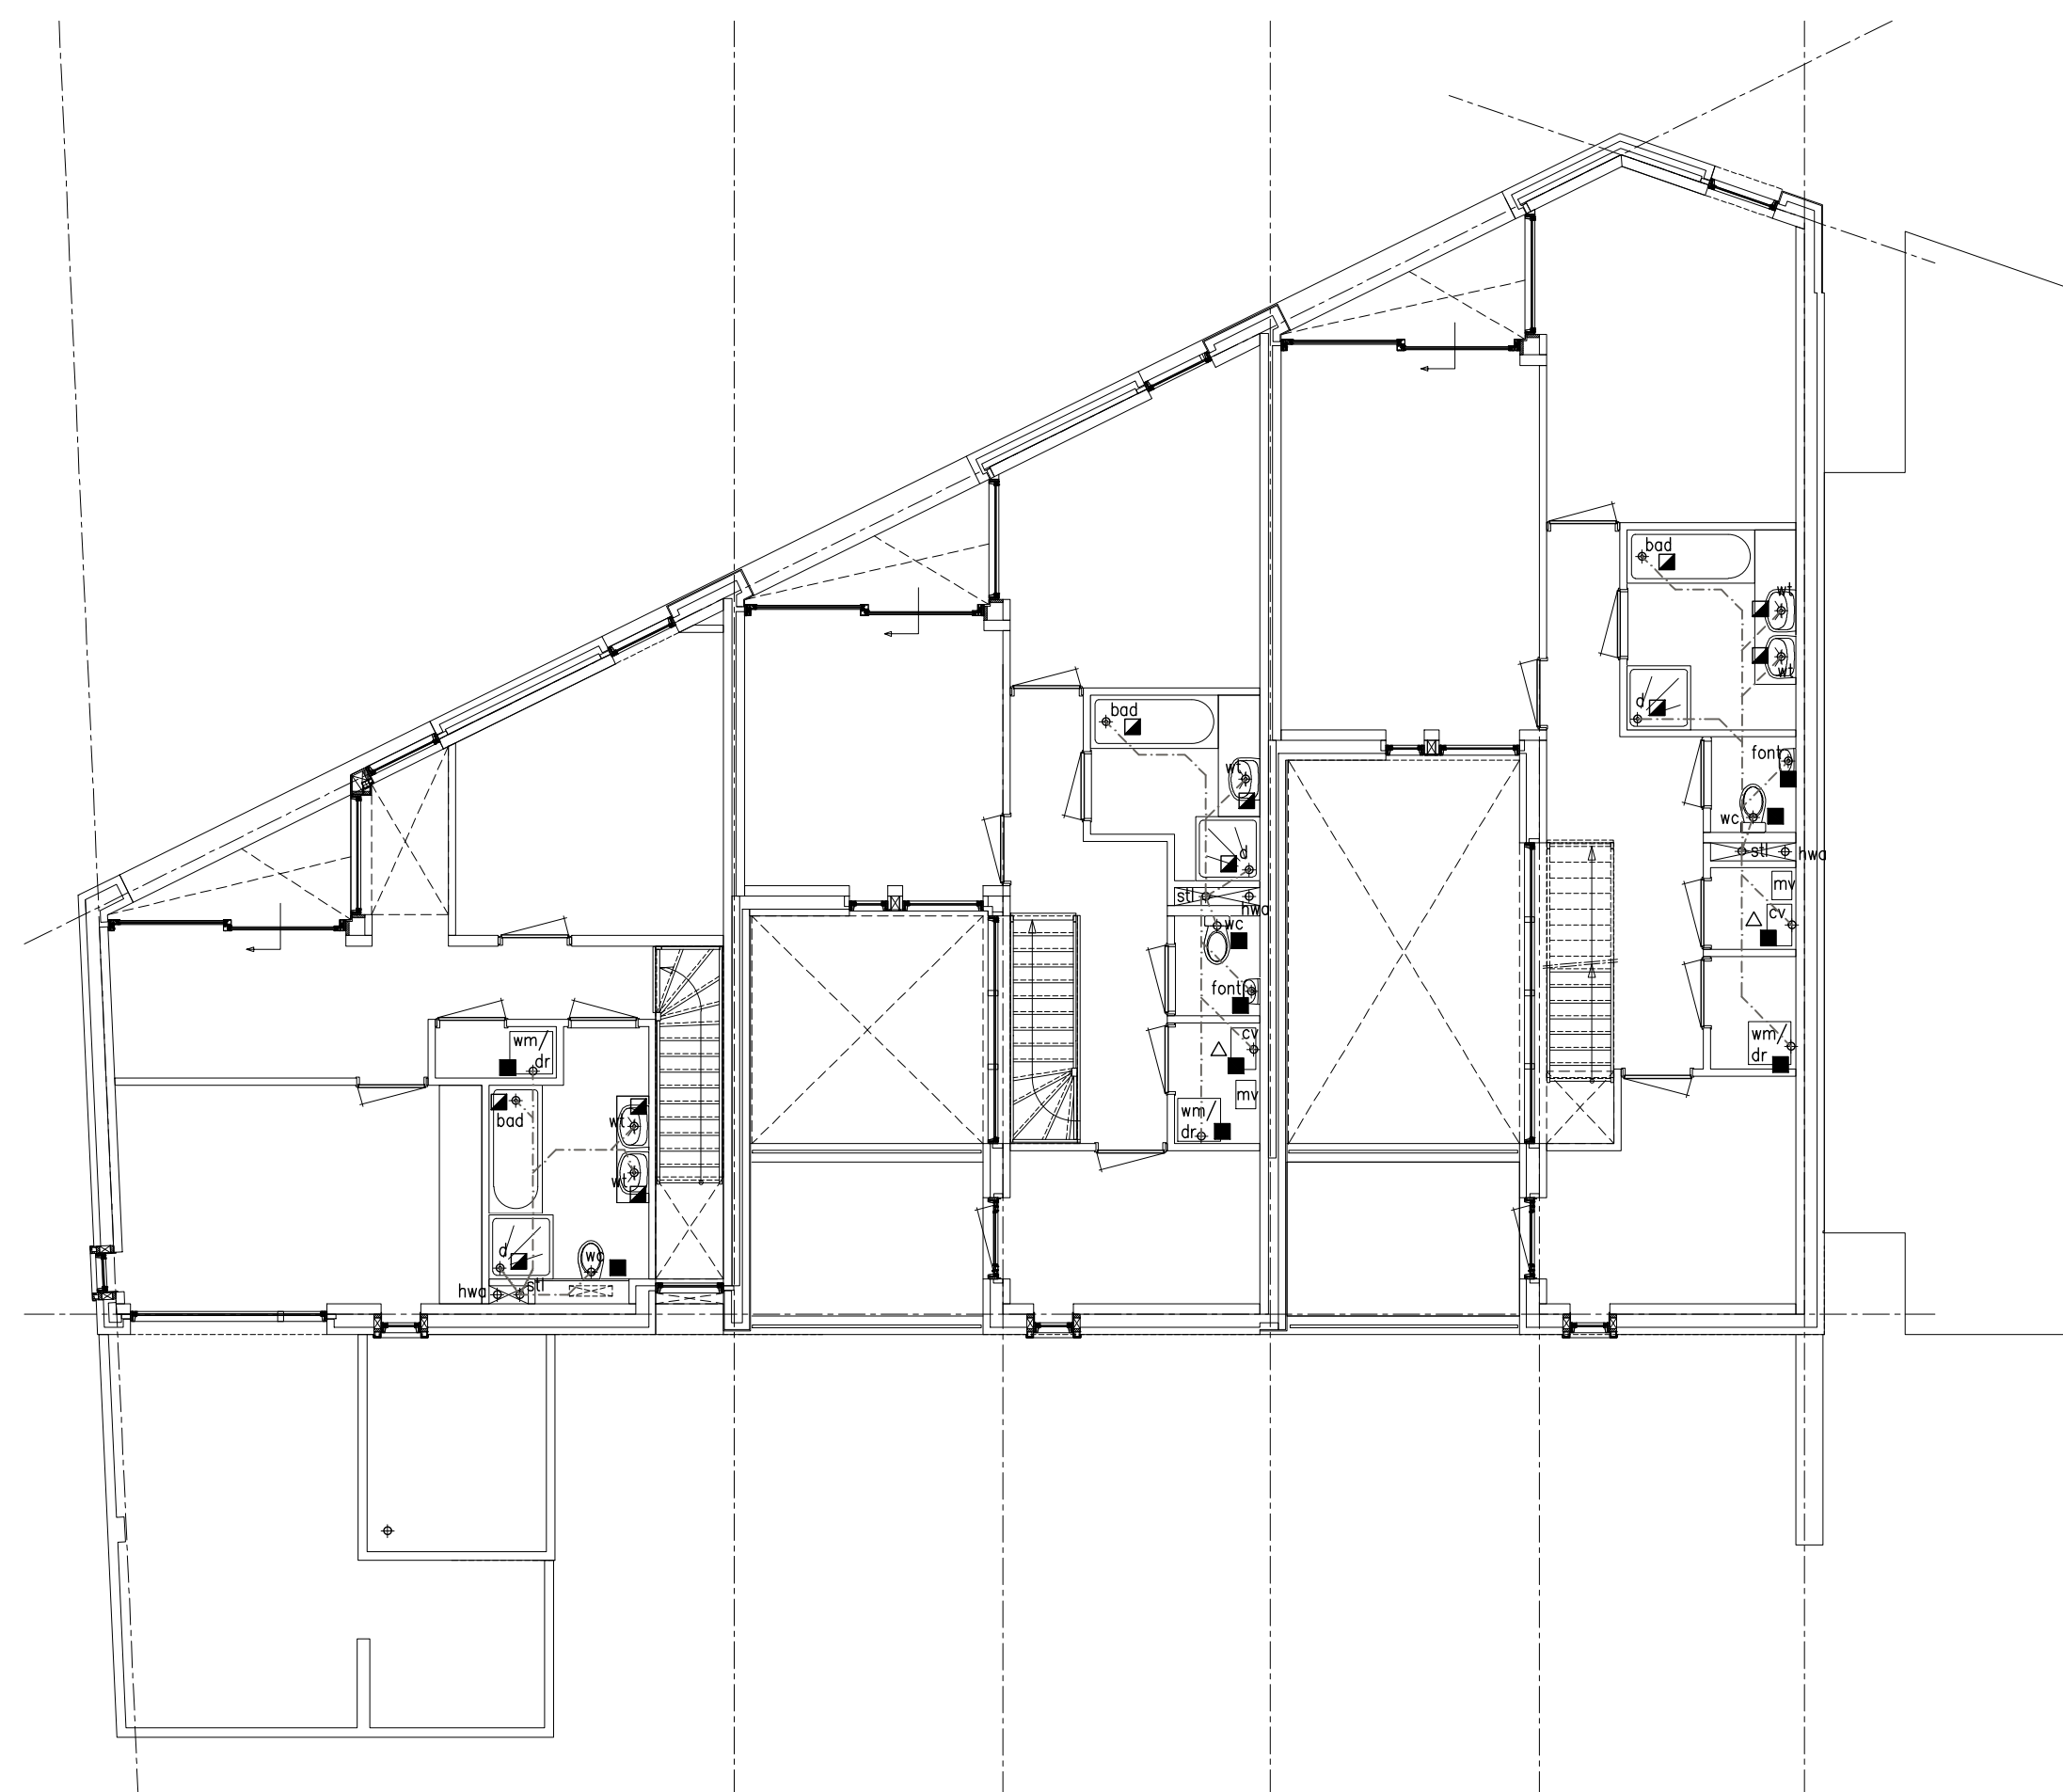

1e verdieping

RENVOOI

- wc = toilet Ø110mm
- font = fonteintje Ø50
- stl = standleiding Ø125m
- hwa = hemelwaterafvoer Ø100mm
- wt = wastafel Ø50mm
- aanr. = aanrecht Ø50mm
- vw = vaatwasser Ø50mm
- d = douche Ø50mm
- bad = bad Ø50mm
- wm = wasmachine Ø50mm
- dr = droger Ø50mm
- os = ontstoppingstuk
- cv = afvoer voor cv ketel Ø50mm
- = koudwateraansluiting
- ▣ = koud- en warmwateraansluiting
- △ = gasaansluiting
- - - = vuilwaterriolering
- - - = schoonwaterriolering

ALLE MATEN IN HET WERK CONTROLEREN

Marquart
ARCHITECTEN

Pieter Breughelstraat 12
Postbus 163
4940 AD Raamsdonksveer
telefoon: 0162 518098
fax: 0162 523030
e-mail: info@marquart.nl

project
opdrachtgever
werknummer
onderdeel
datum
schaal
getekend
formaat
file-naam

Nieuwbouw woningen
Oosterhoutseweg te Teteringen

Matra B.V.
Parklaan 6, 4921 CE Made
14-073

Omgevingsvergunning
Rioleringsoverzicht

blad: B04

 **Gemeente Breda**

Bijlage 6 bij besluit
Z2018-001486-V1

V&L

E			
D			
C			
B			
A			
ref	datum	opmerkingen	get