


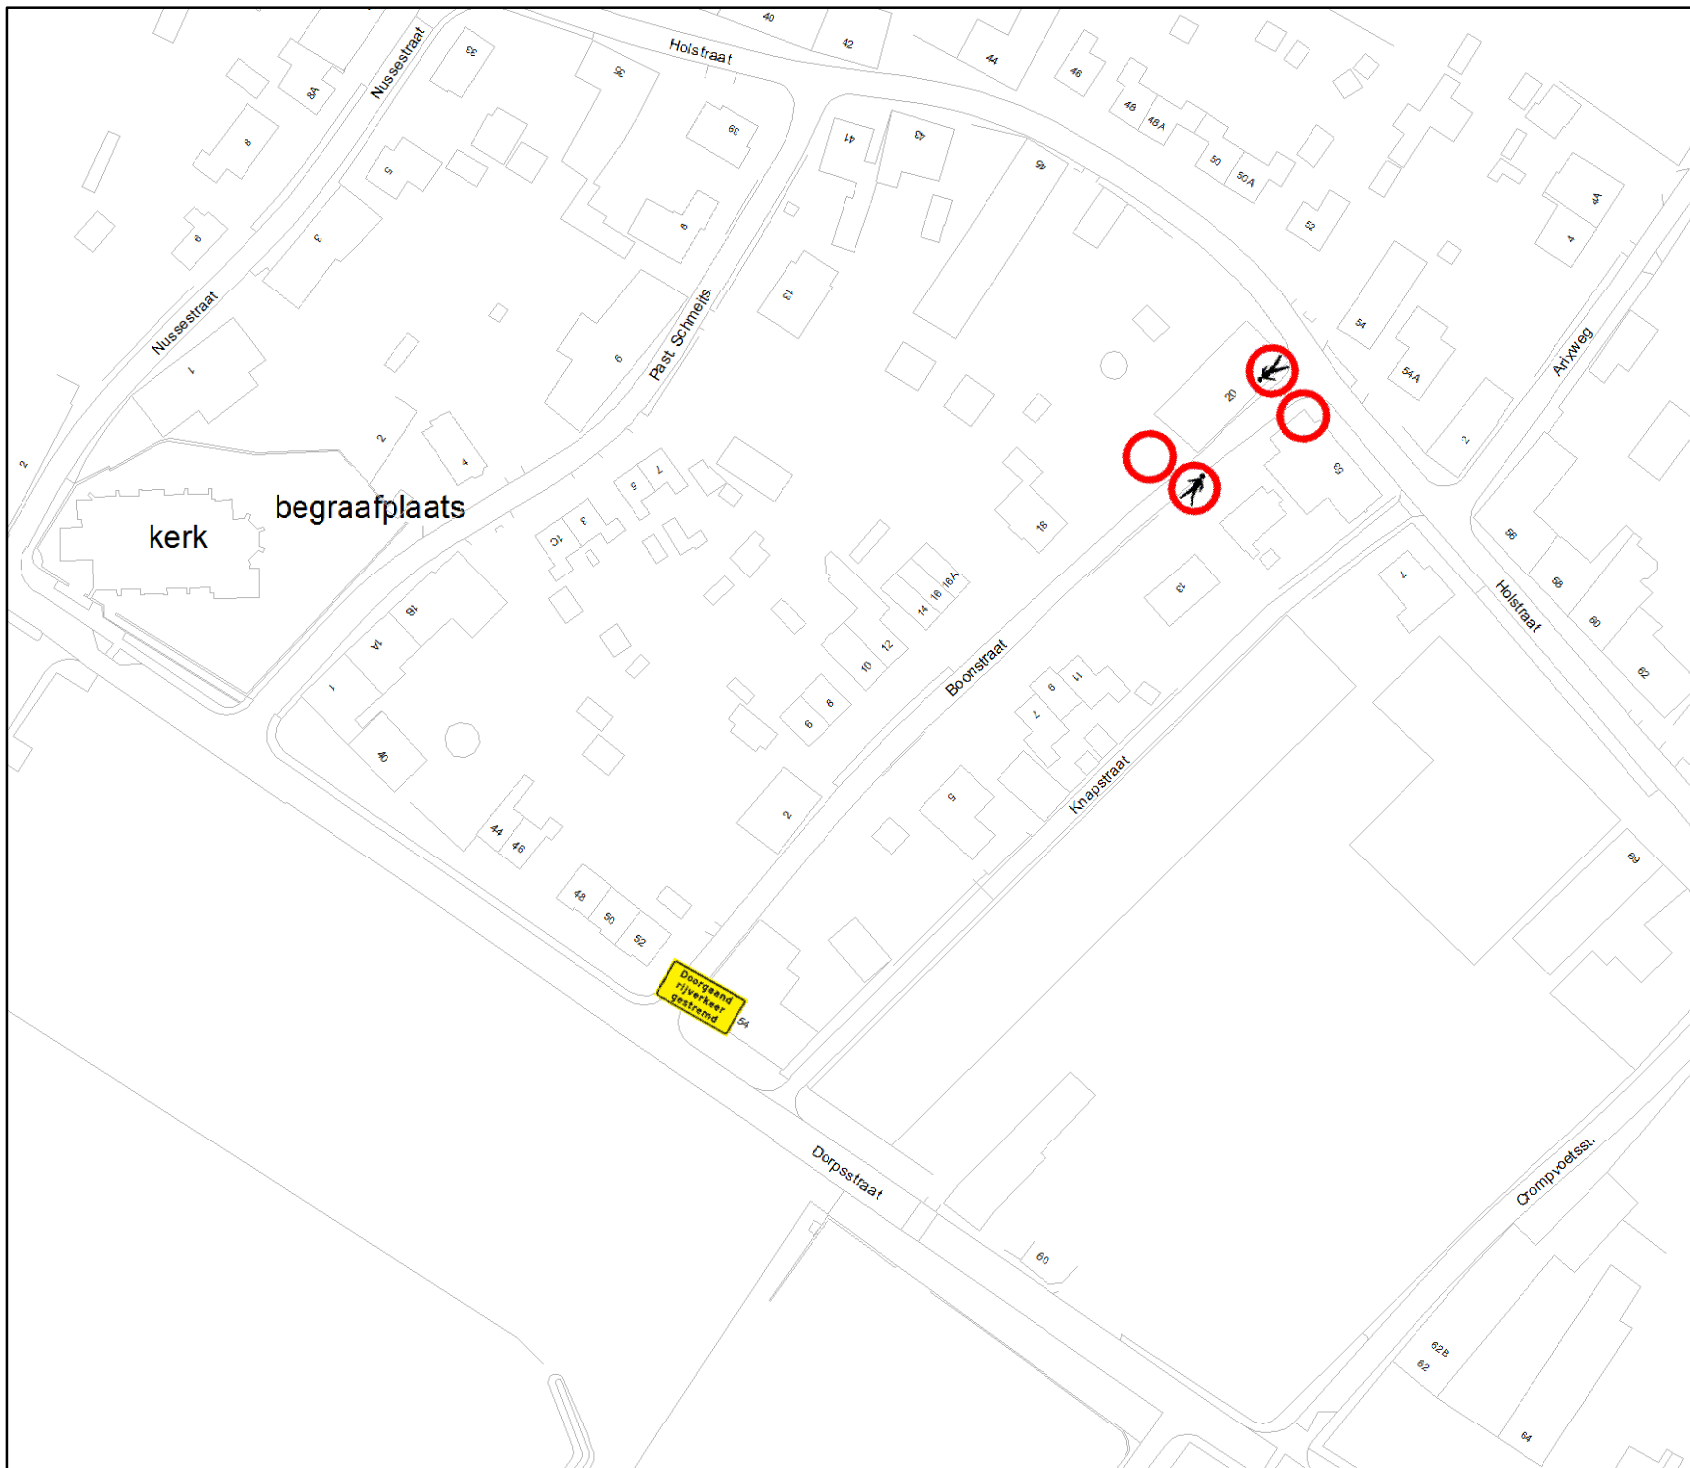

TVB.2018/090

**Tijdelijk afsluiten van een gedeelte van de Boonstraat in Buggenum.**

**De afsluiting vindt plaats van vrijdag 2 november 2018 tot**

**vrijdag 7 december 2018.**

**De afsluiting is noodzakelijk vanwege de werkzaamheden aan het dak van het pand Boonstraat nr. 20 in Buggenum.**



2 dranghekken met bord C1 en C16



bord "doorgaand verkeer gestremd"

**Dranghekken met verkeersborden dienen door de aanvrager zelf opgehaald te worden op de gemeenteloods. Deze dienen ook zelf geplaatst te worden op de op tekening aangegeven locaties. Na afloop dienen de dranghekken met verkeersborden ook weer teruggebracht te worden naar de gemeenteloods.**



Gemeente **leudal**

1:1.500

0 15 30 60 90 120 Meters