



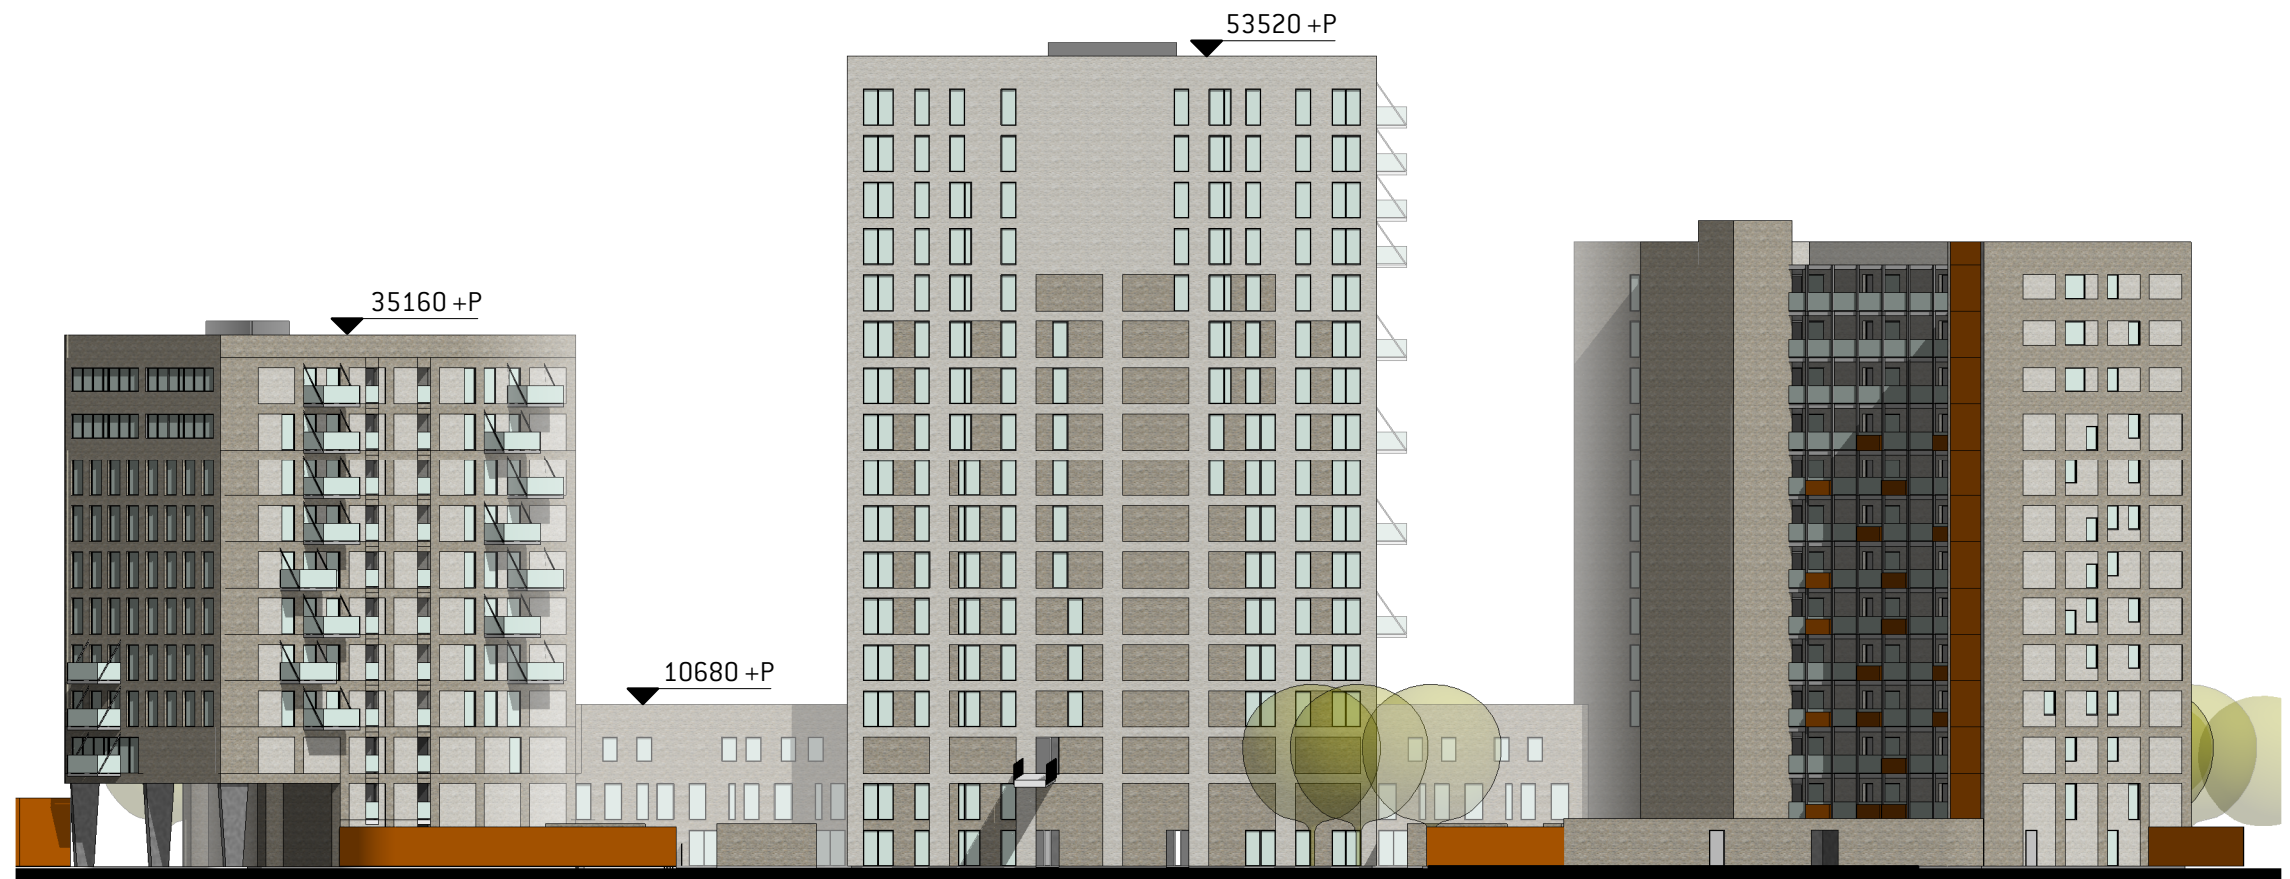

achtergevel

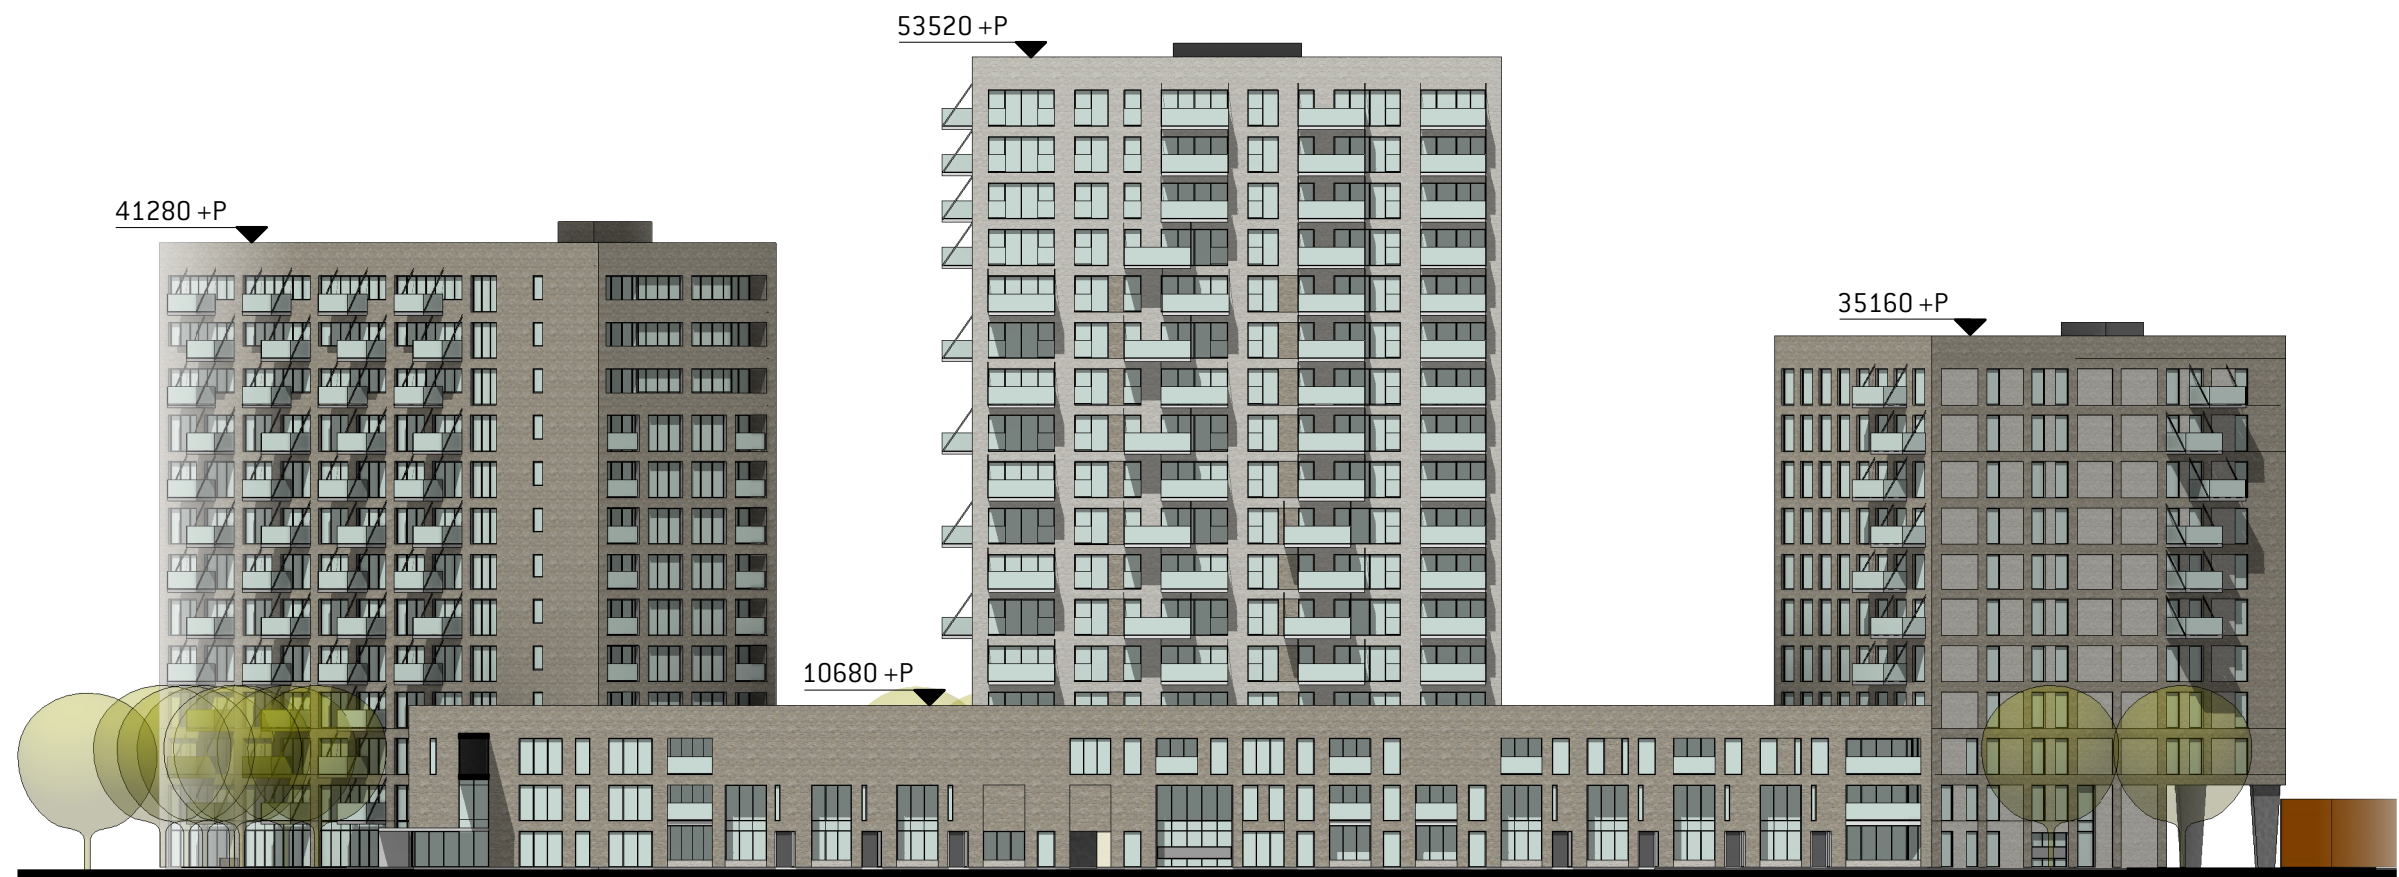

voorgevel (dok)

1709 - Kop van het dok, Vlissingen  
 DATUM 11.10.2018  
 SCHAAL 1 : 500

EDITIE  
 FASE VO

ATELIERPRO VO-200  
 geveloverzicht