



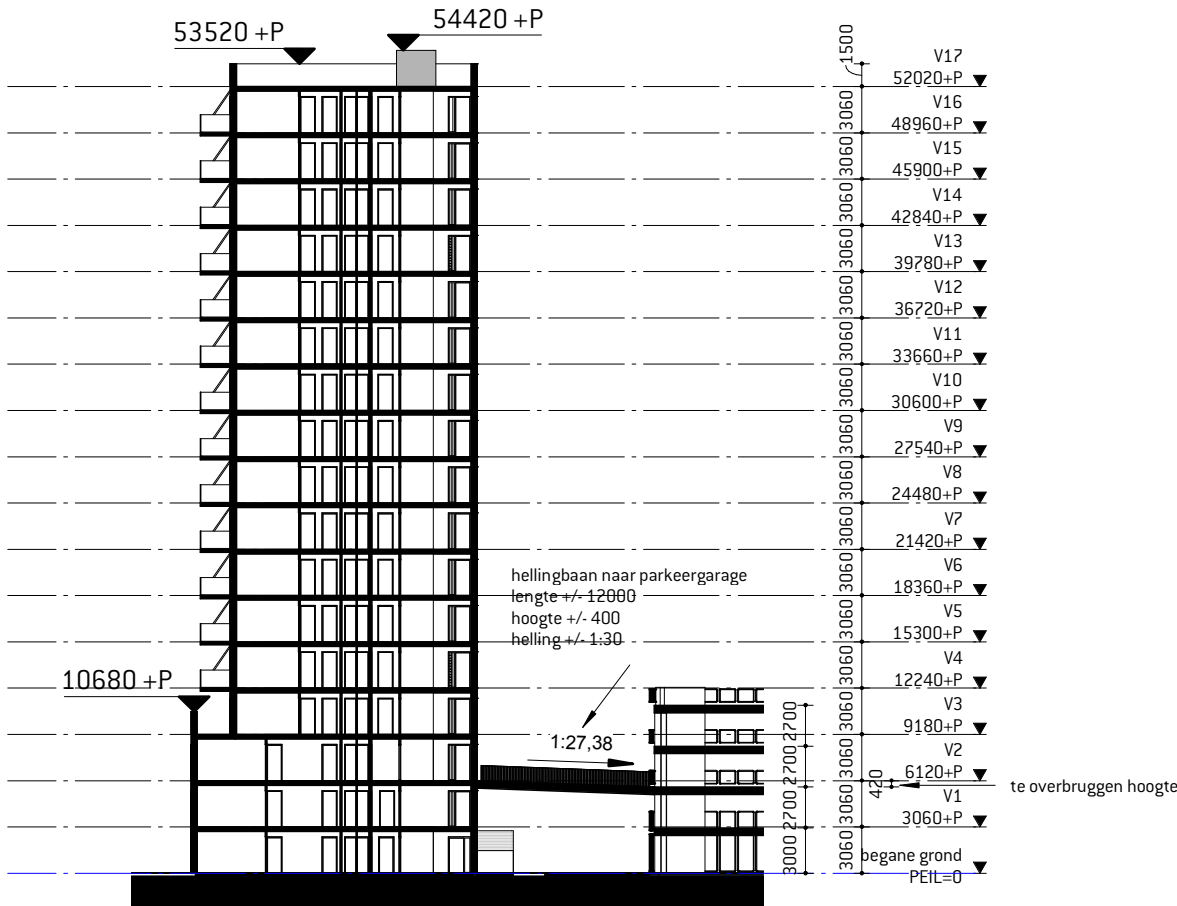

dwarsdoorsnede door toren B en bestaande parkeergarage

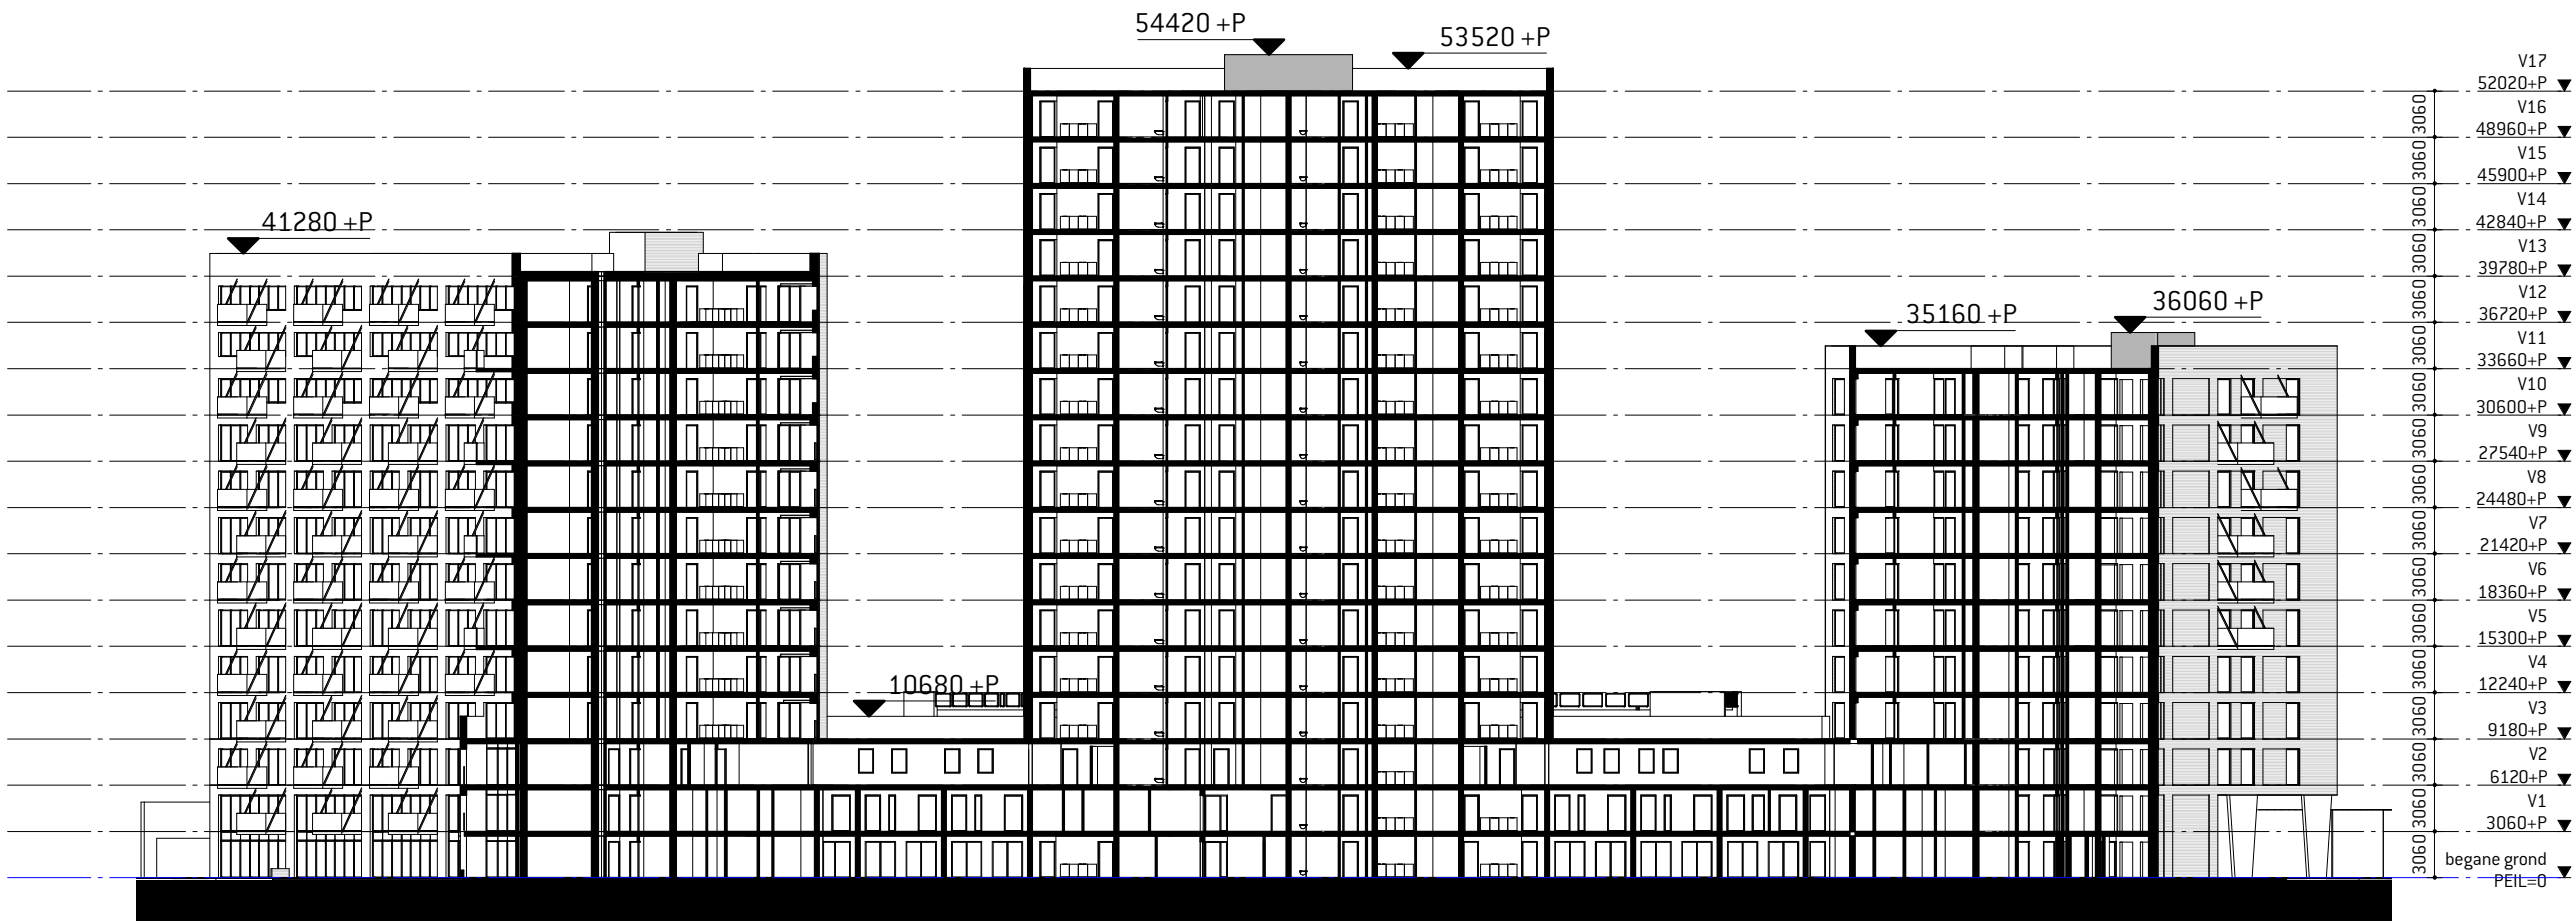

langsdoorsnede