


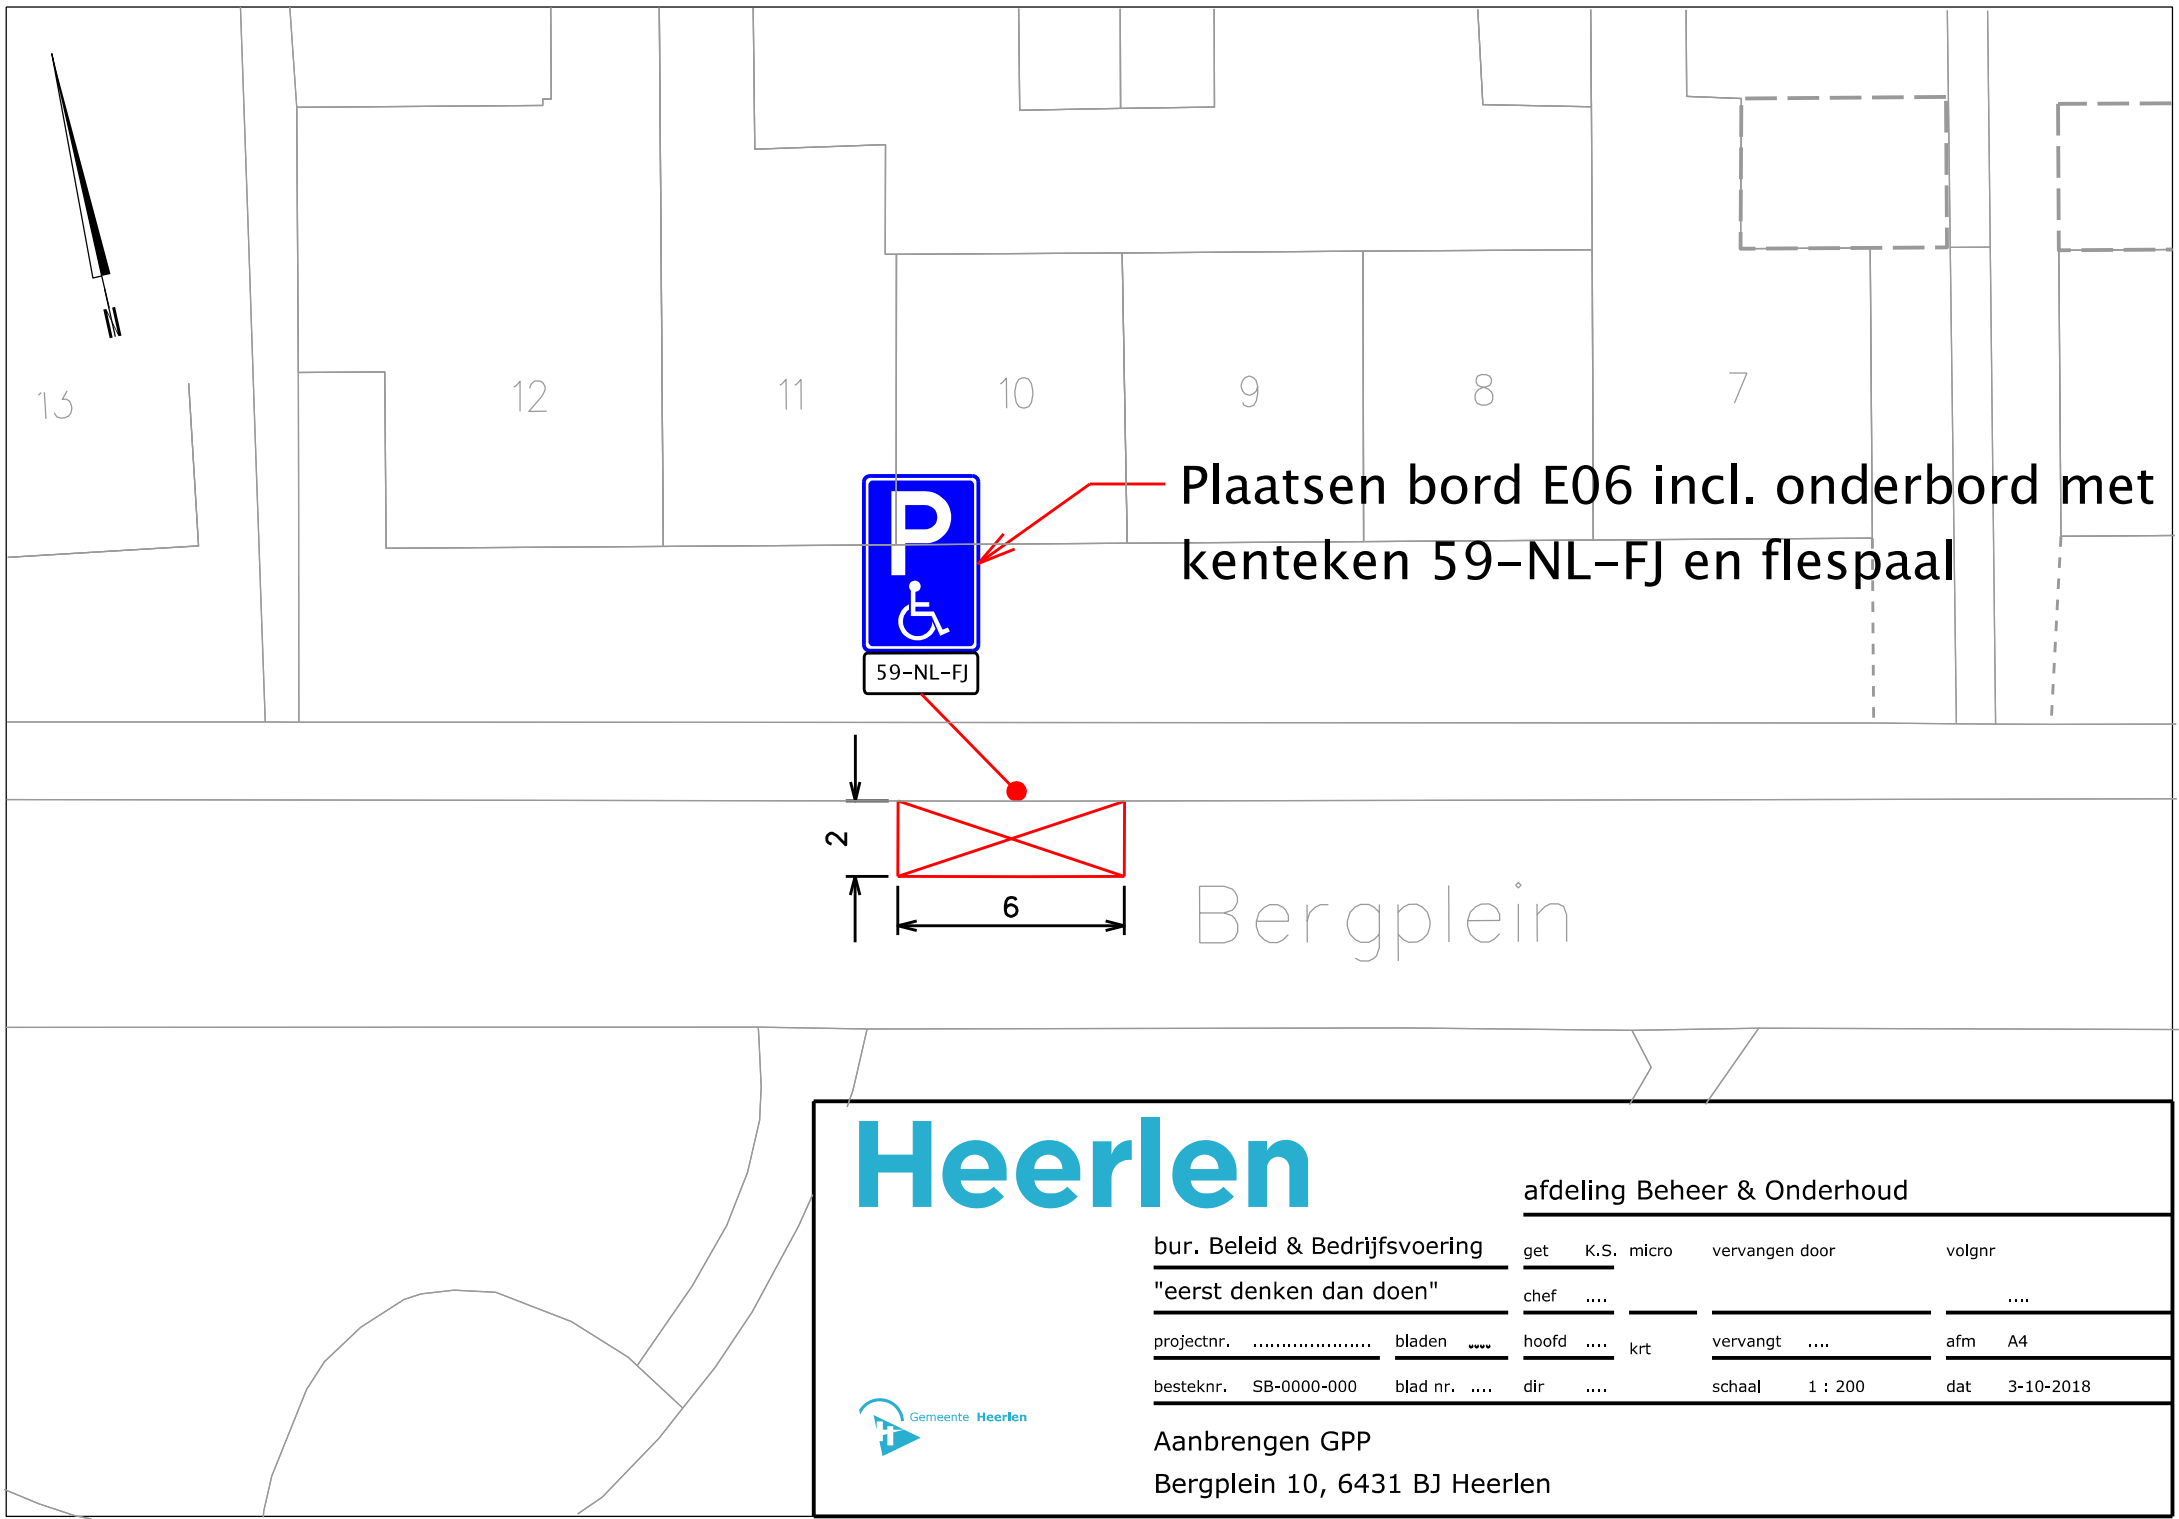

Heerlen

afdeling Beheer & Onderhoud

bur. Beleid & Bedrijfsvoering

"eerst denken dan doen"

projectnr.

besteknr. SB-0000-000

get

K.S.

micro

vervangen door

volgnr

chef

....

hoofd

....

krt

vervangt

afm

A4

dir

....

schaal 1 : 200

dat

3-10-2018



Aanbrengen GPP

Bergplein 10, 6431 BJ Heerlen