

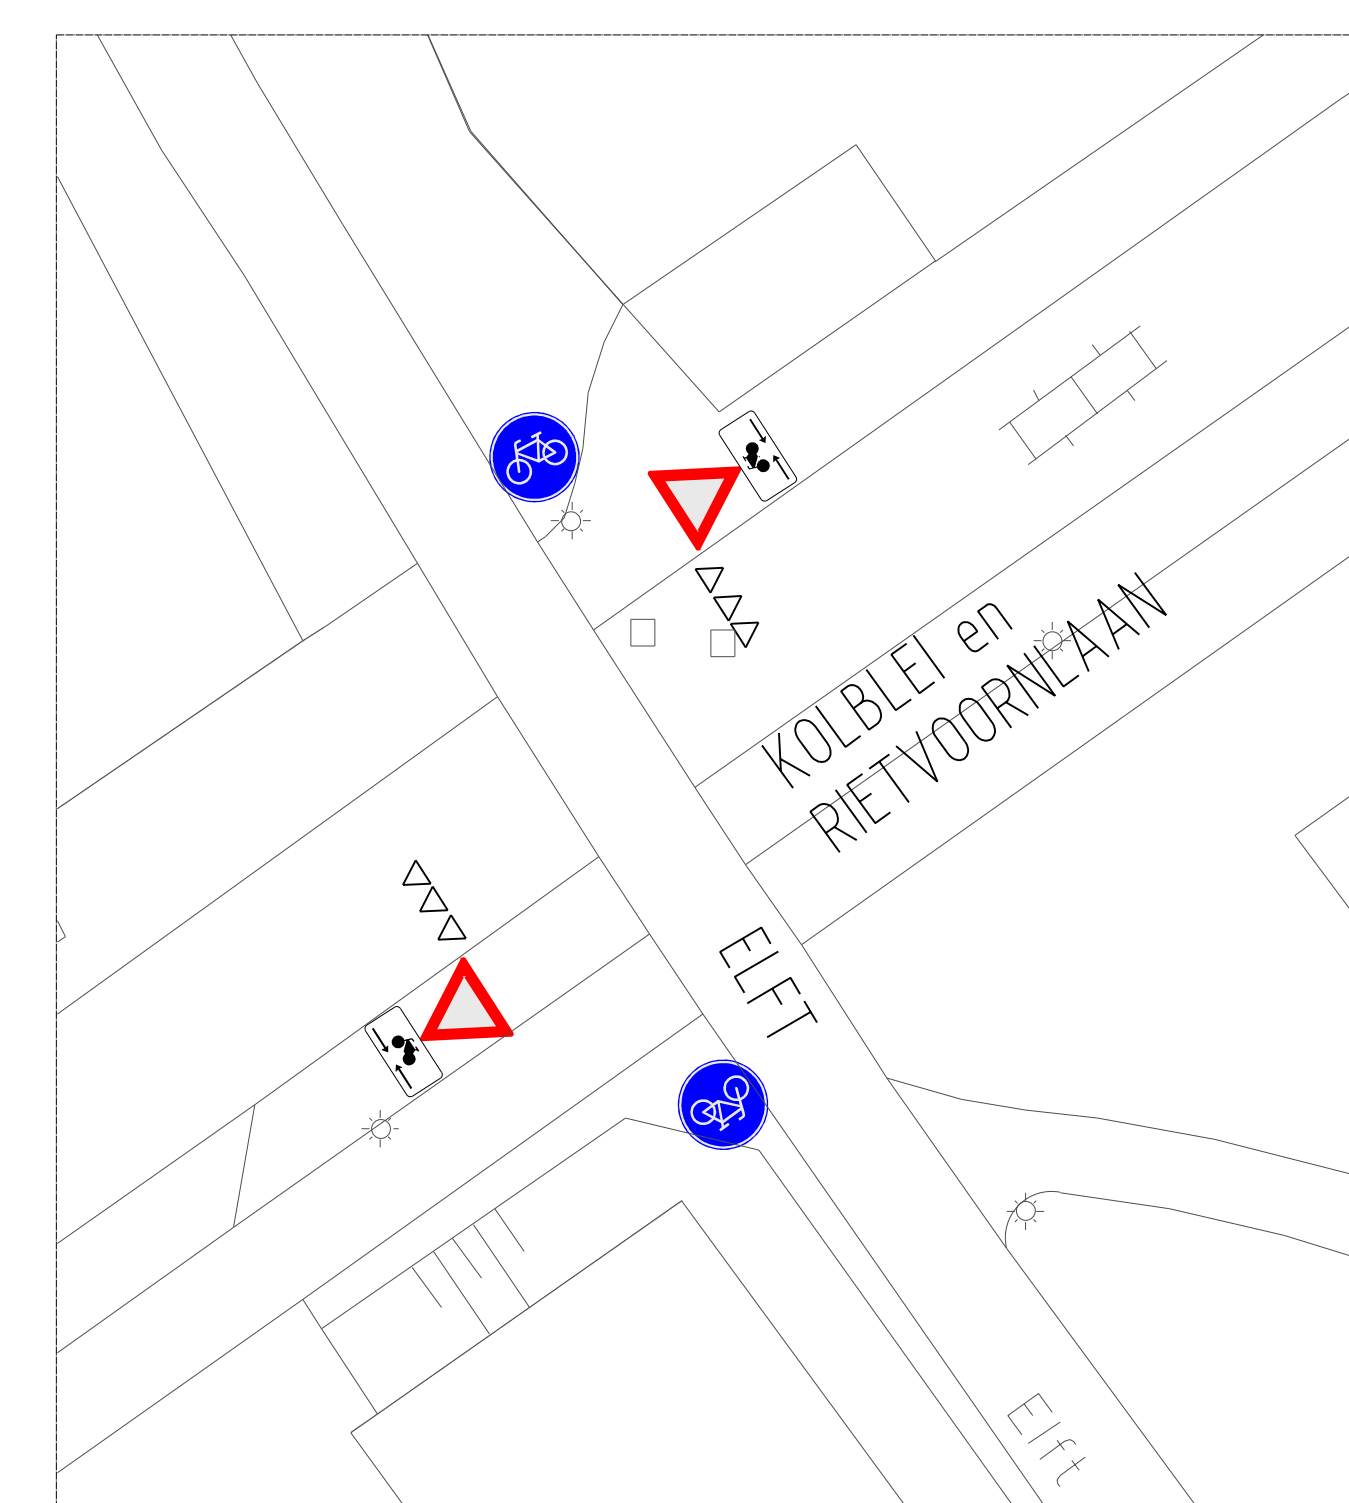
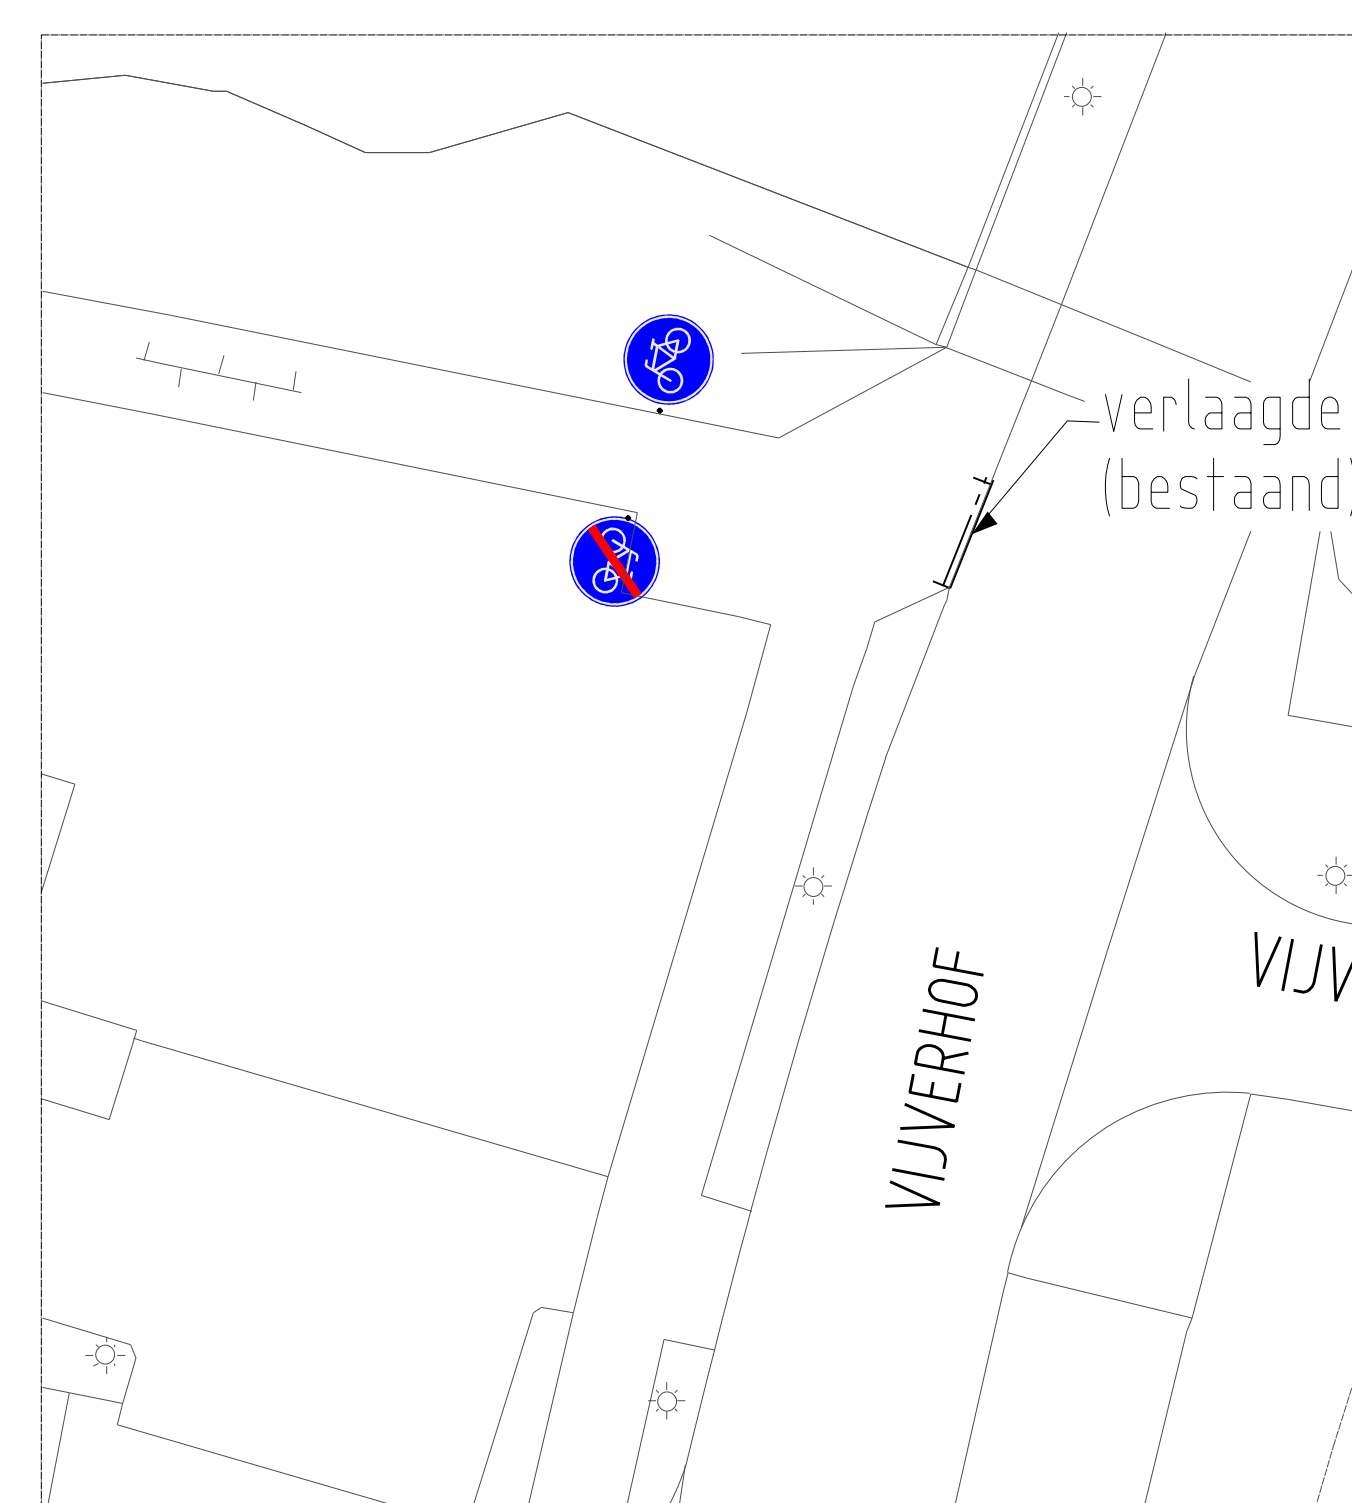
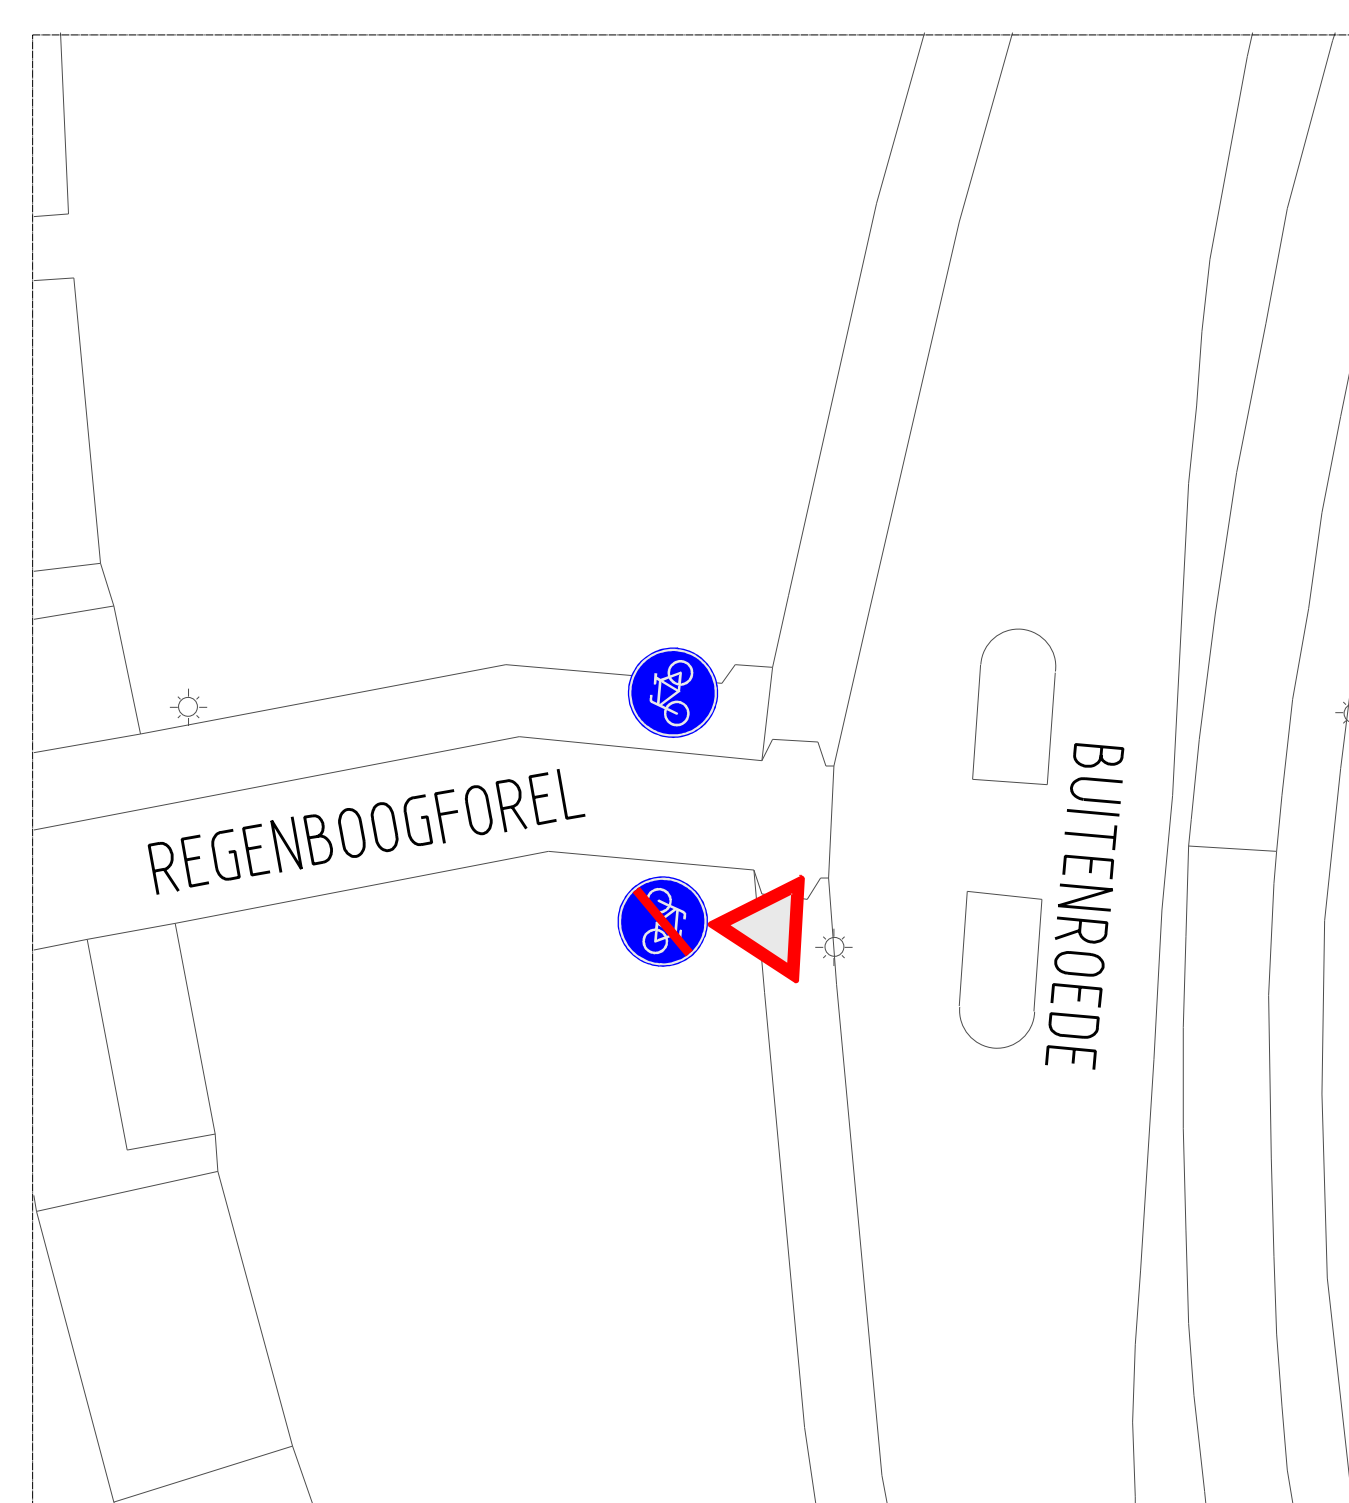
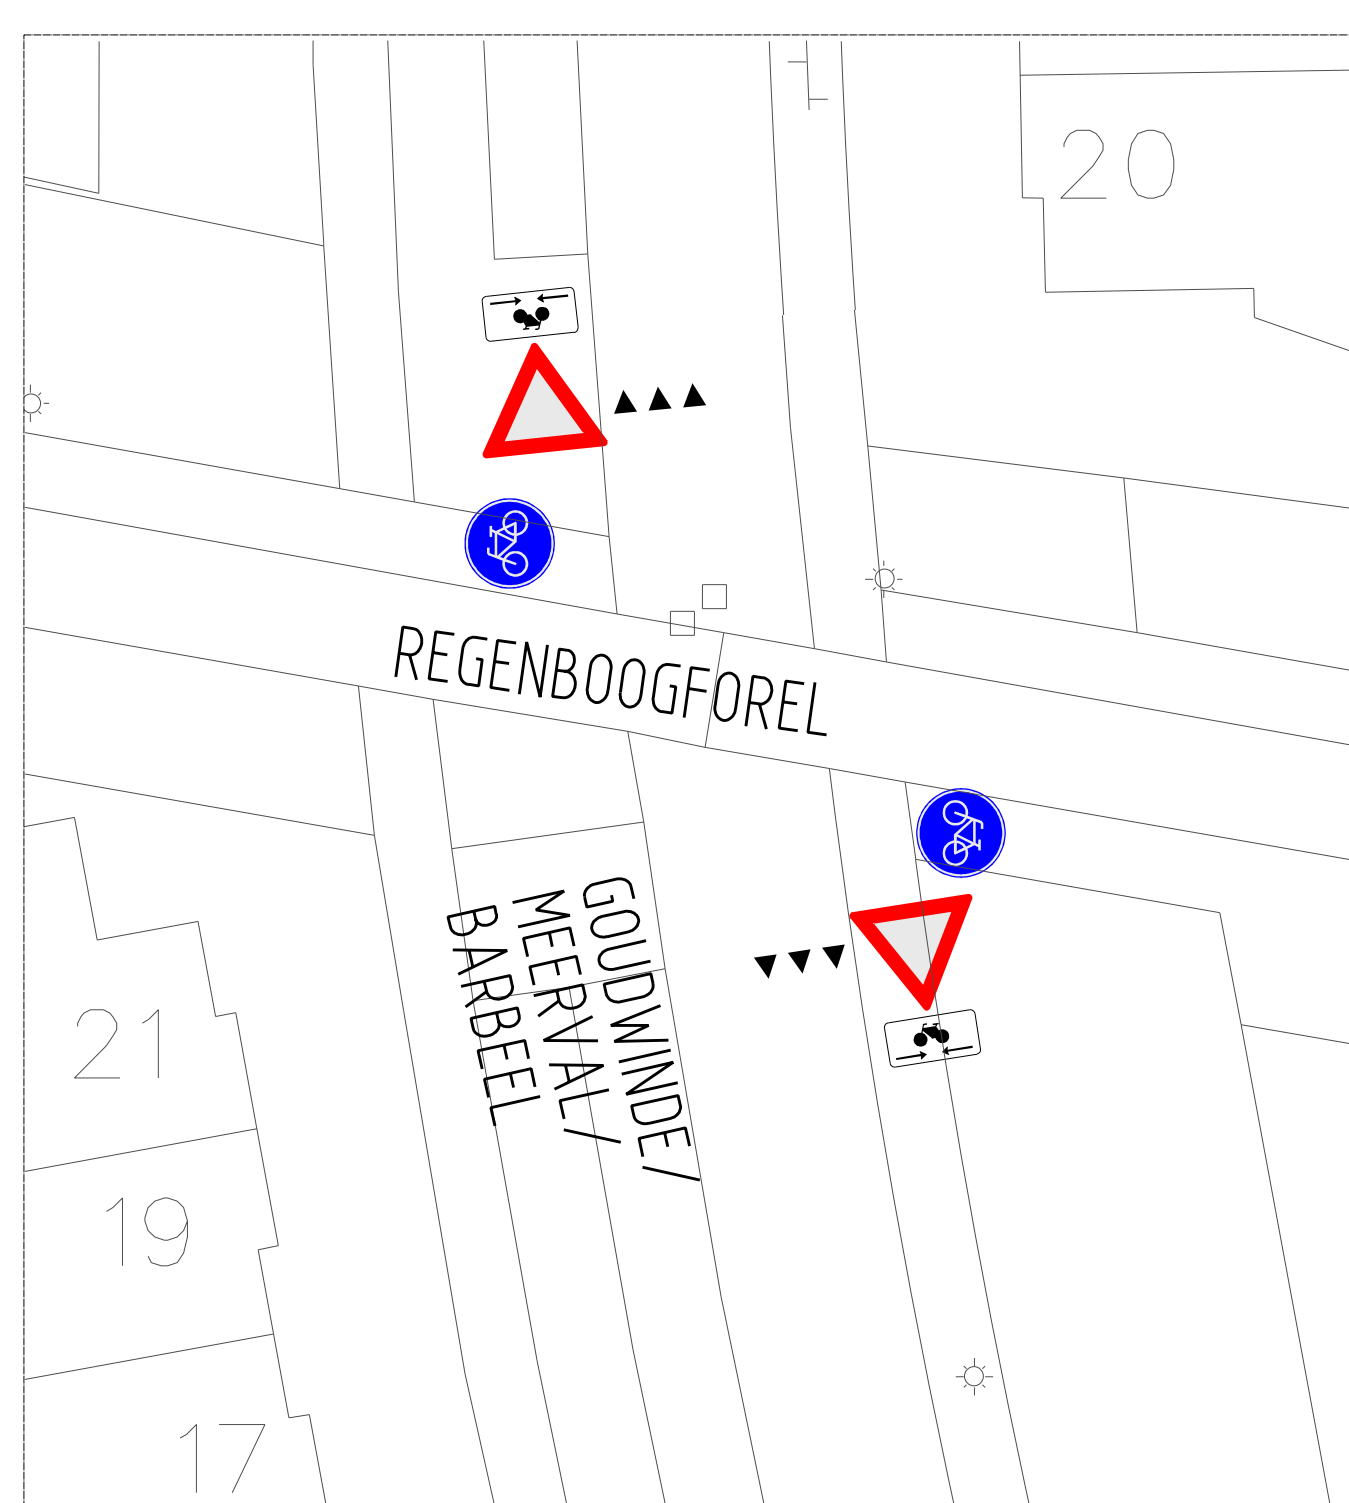
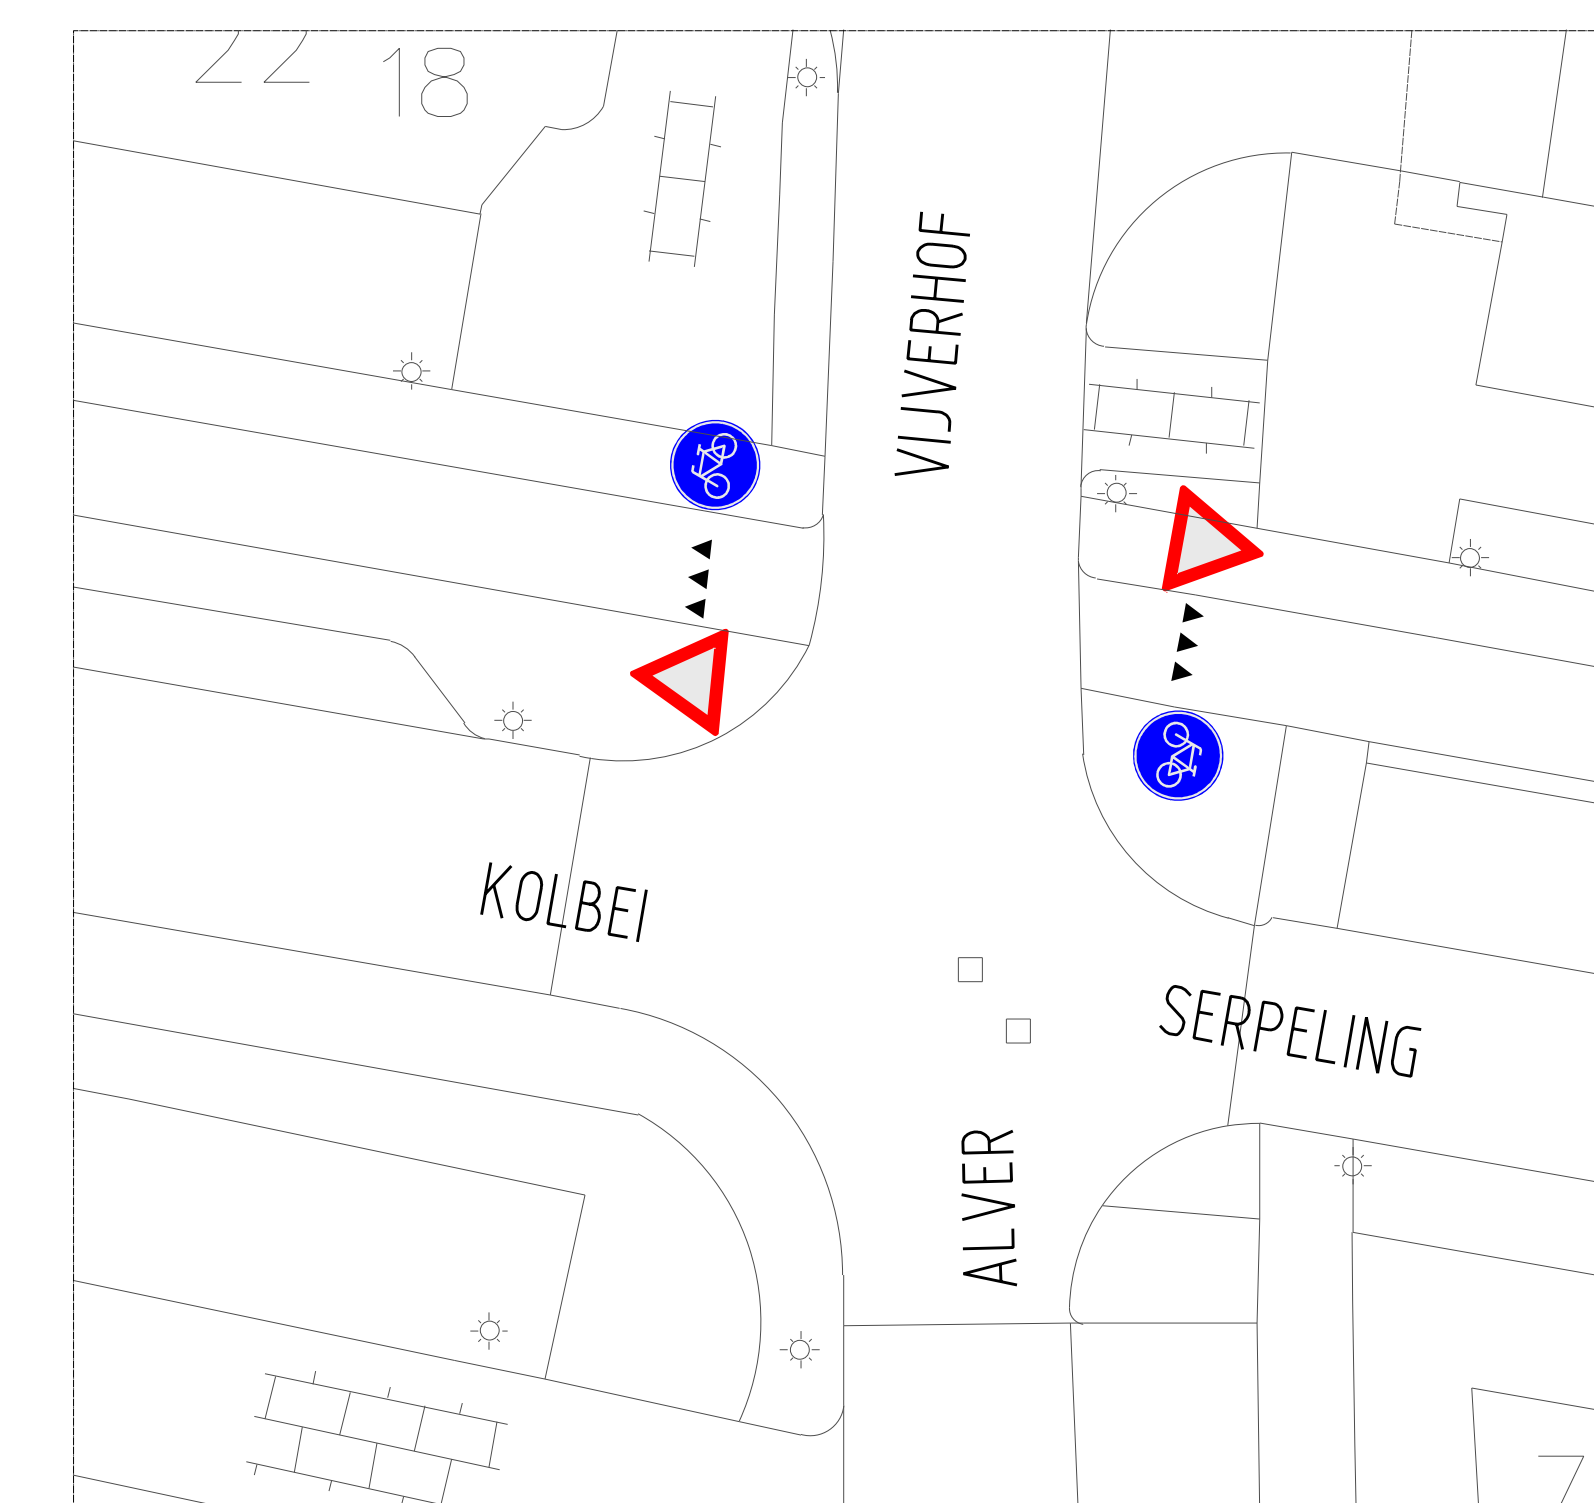
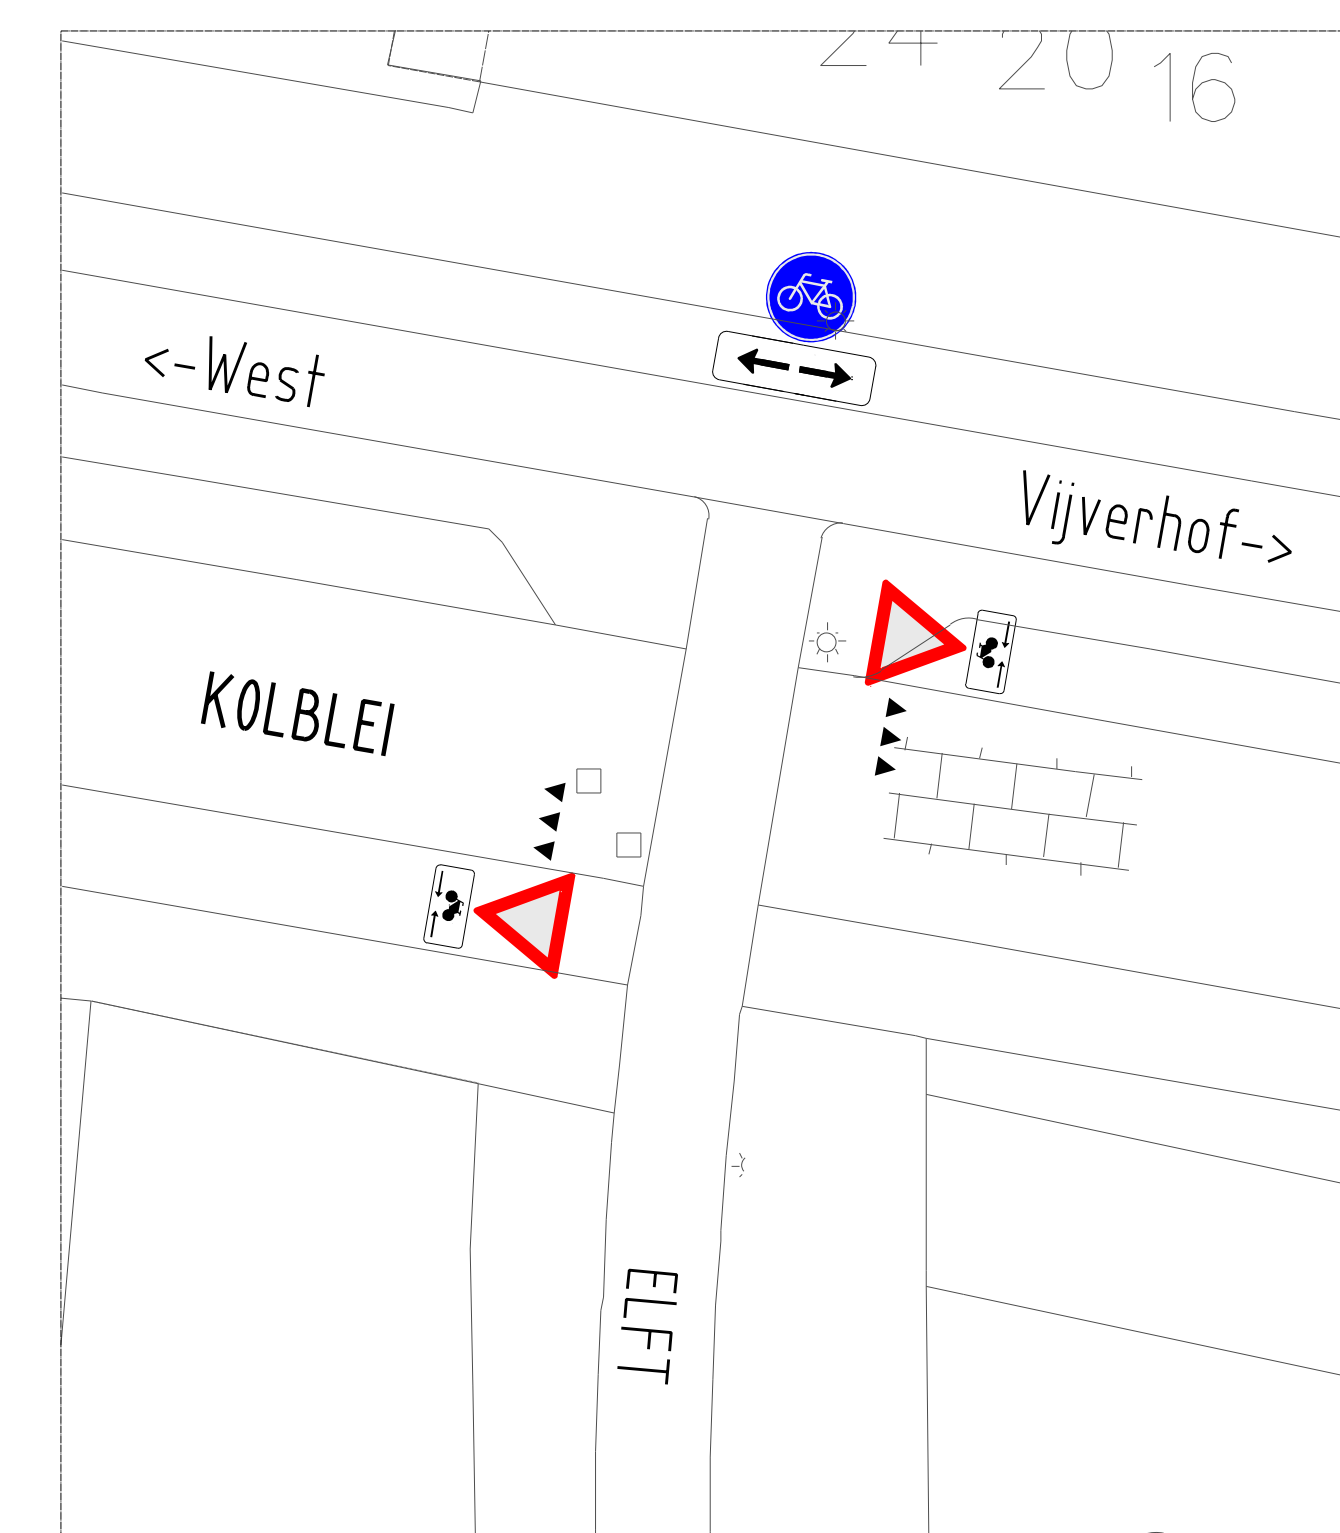
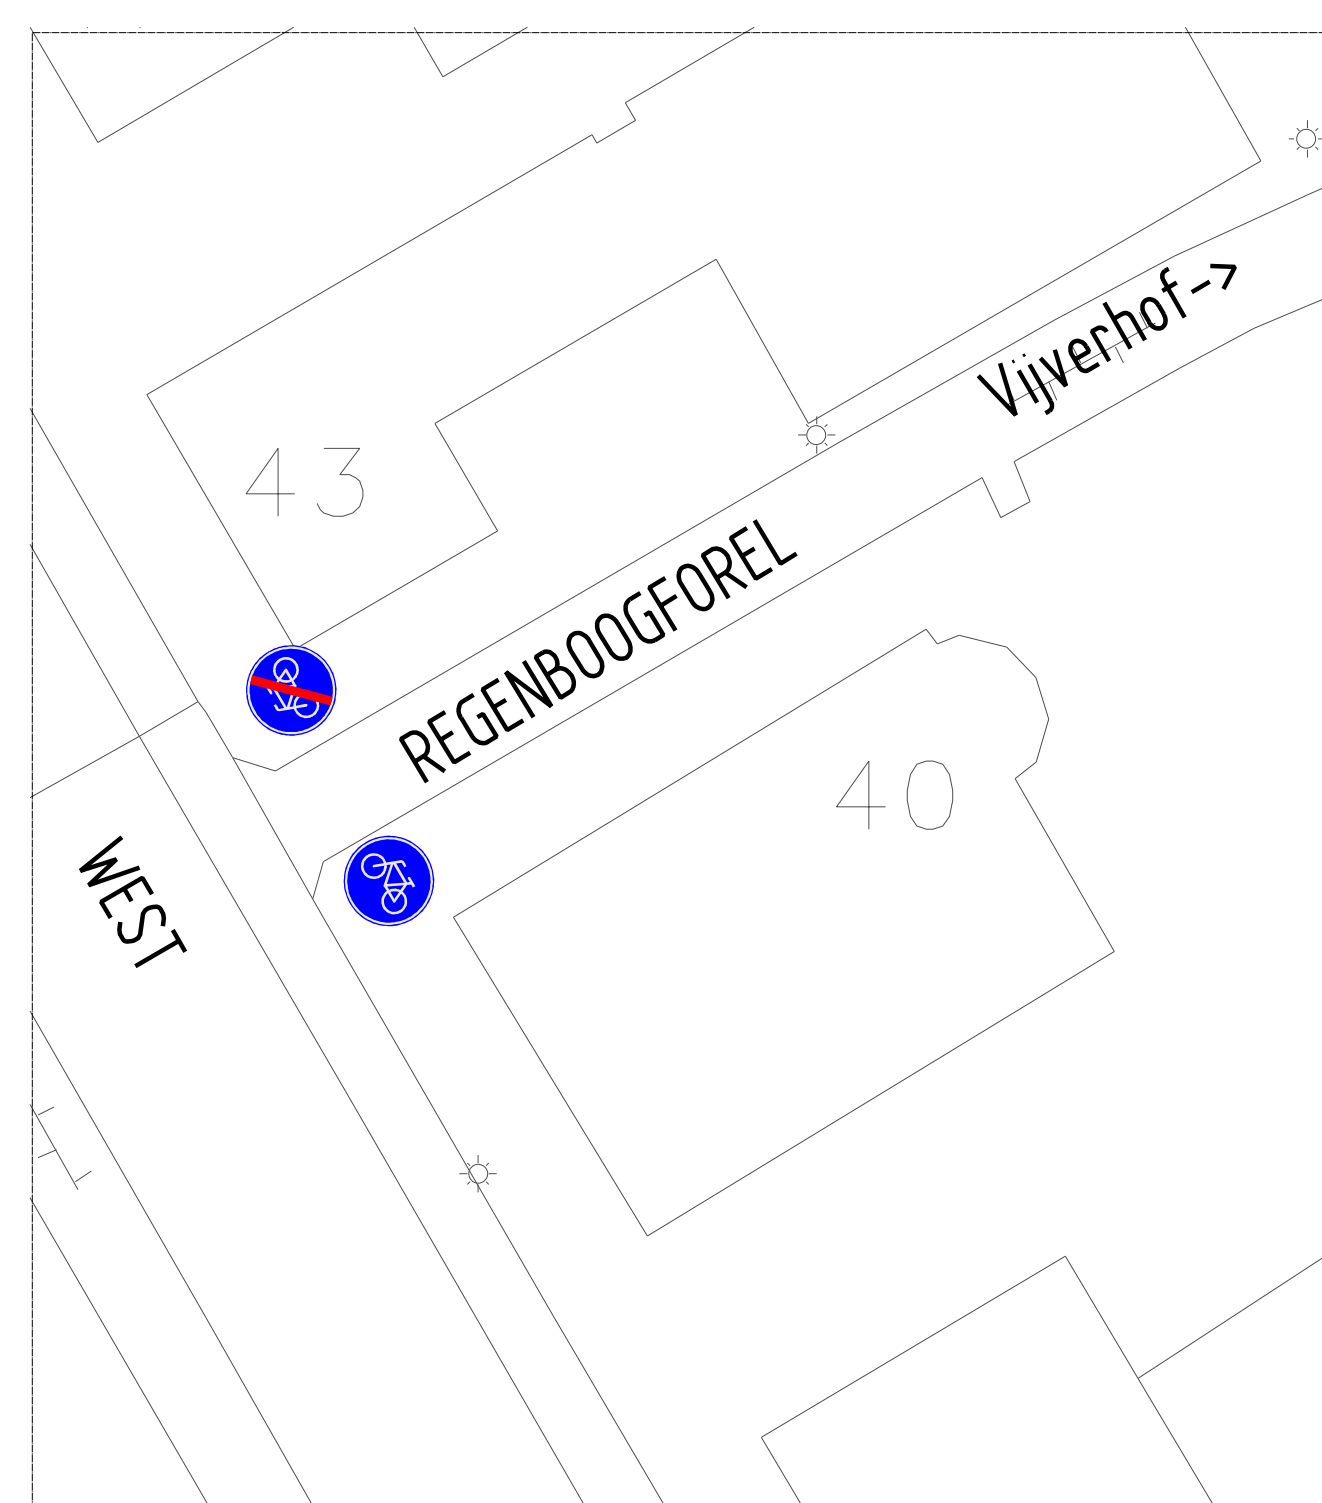


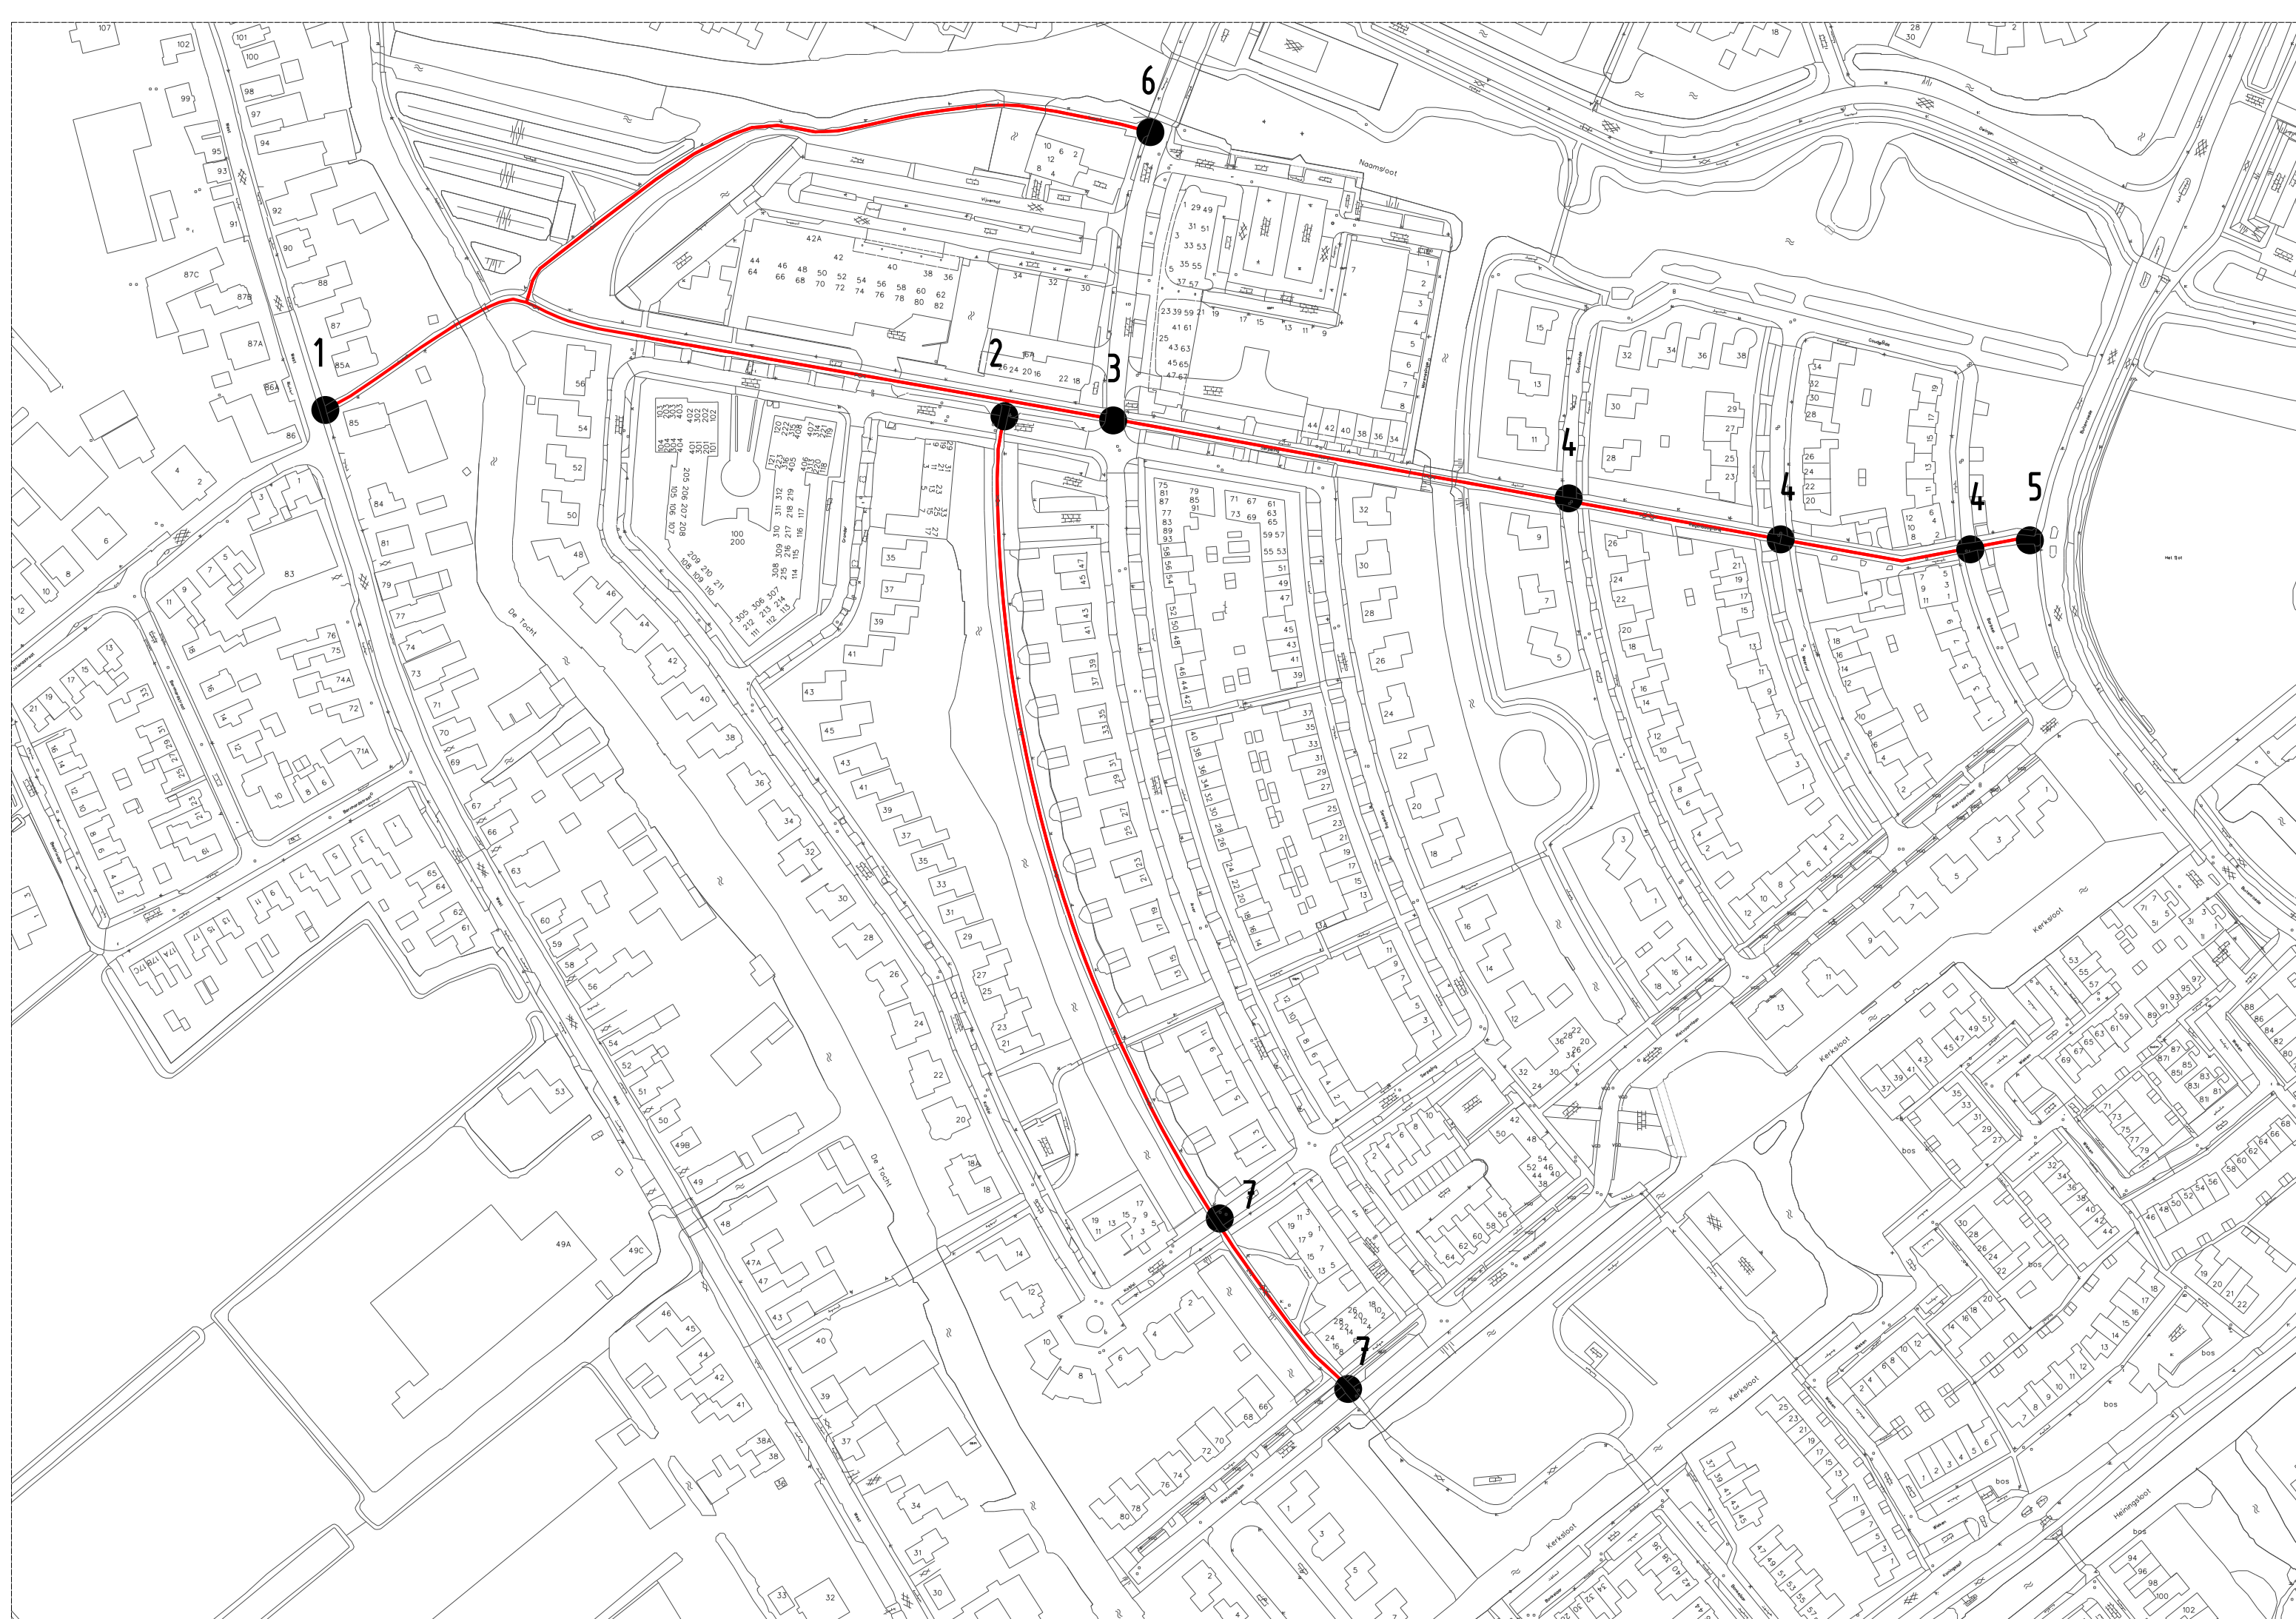

BORDNUMMERS CONFORM DE RVW

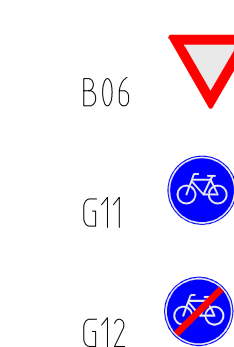

DE TRACETEKENING EN DETAILS ZIJN OP HET NOORDEN GERICHT.

schaal 1:2000/ 200

 Gemeente Koggenland Middelweg 2 1546 AG De Coorn Postbus 21 1183 ZG Avenhorn Tel. 0224-64667 Fax. 020-454464 info@koggenland.nl	PROJECT : Verkeersbesluit PROJECT NR. : ONDERWERP : Fietspaden Avenhorn Aanpassen voorrangssituatie		
	DATUM : 16 augustus 2018	SCHAAL : :	TEKENING NR.:
	GETEKEND : J. van Wonderen	FORMAAT : A-0	D-500-282
	STATUS :	REVISIE :	