
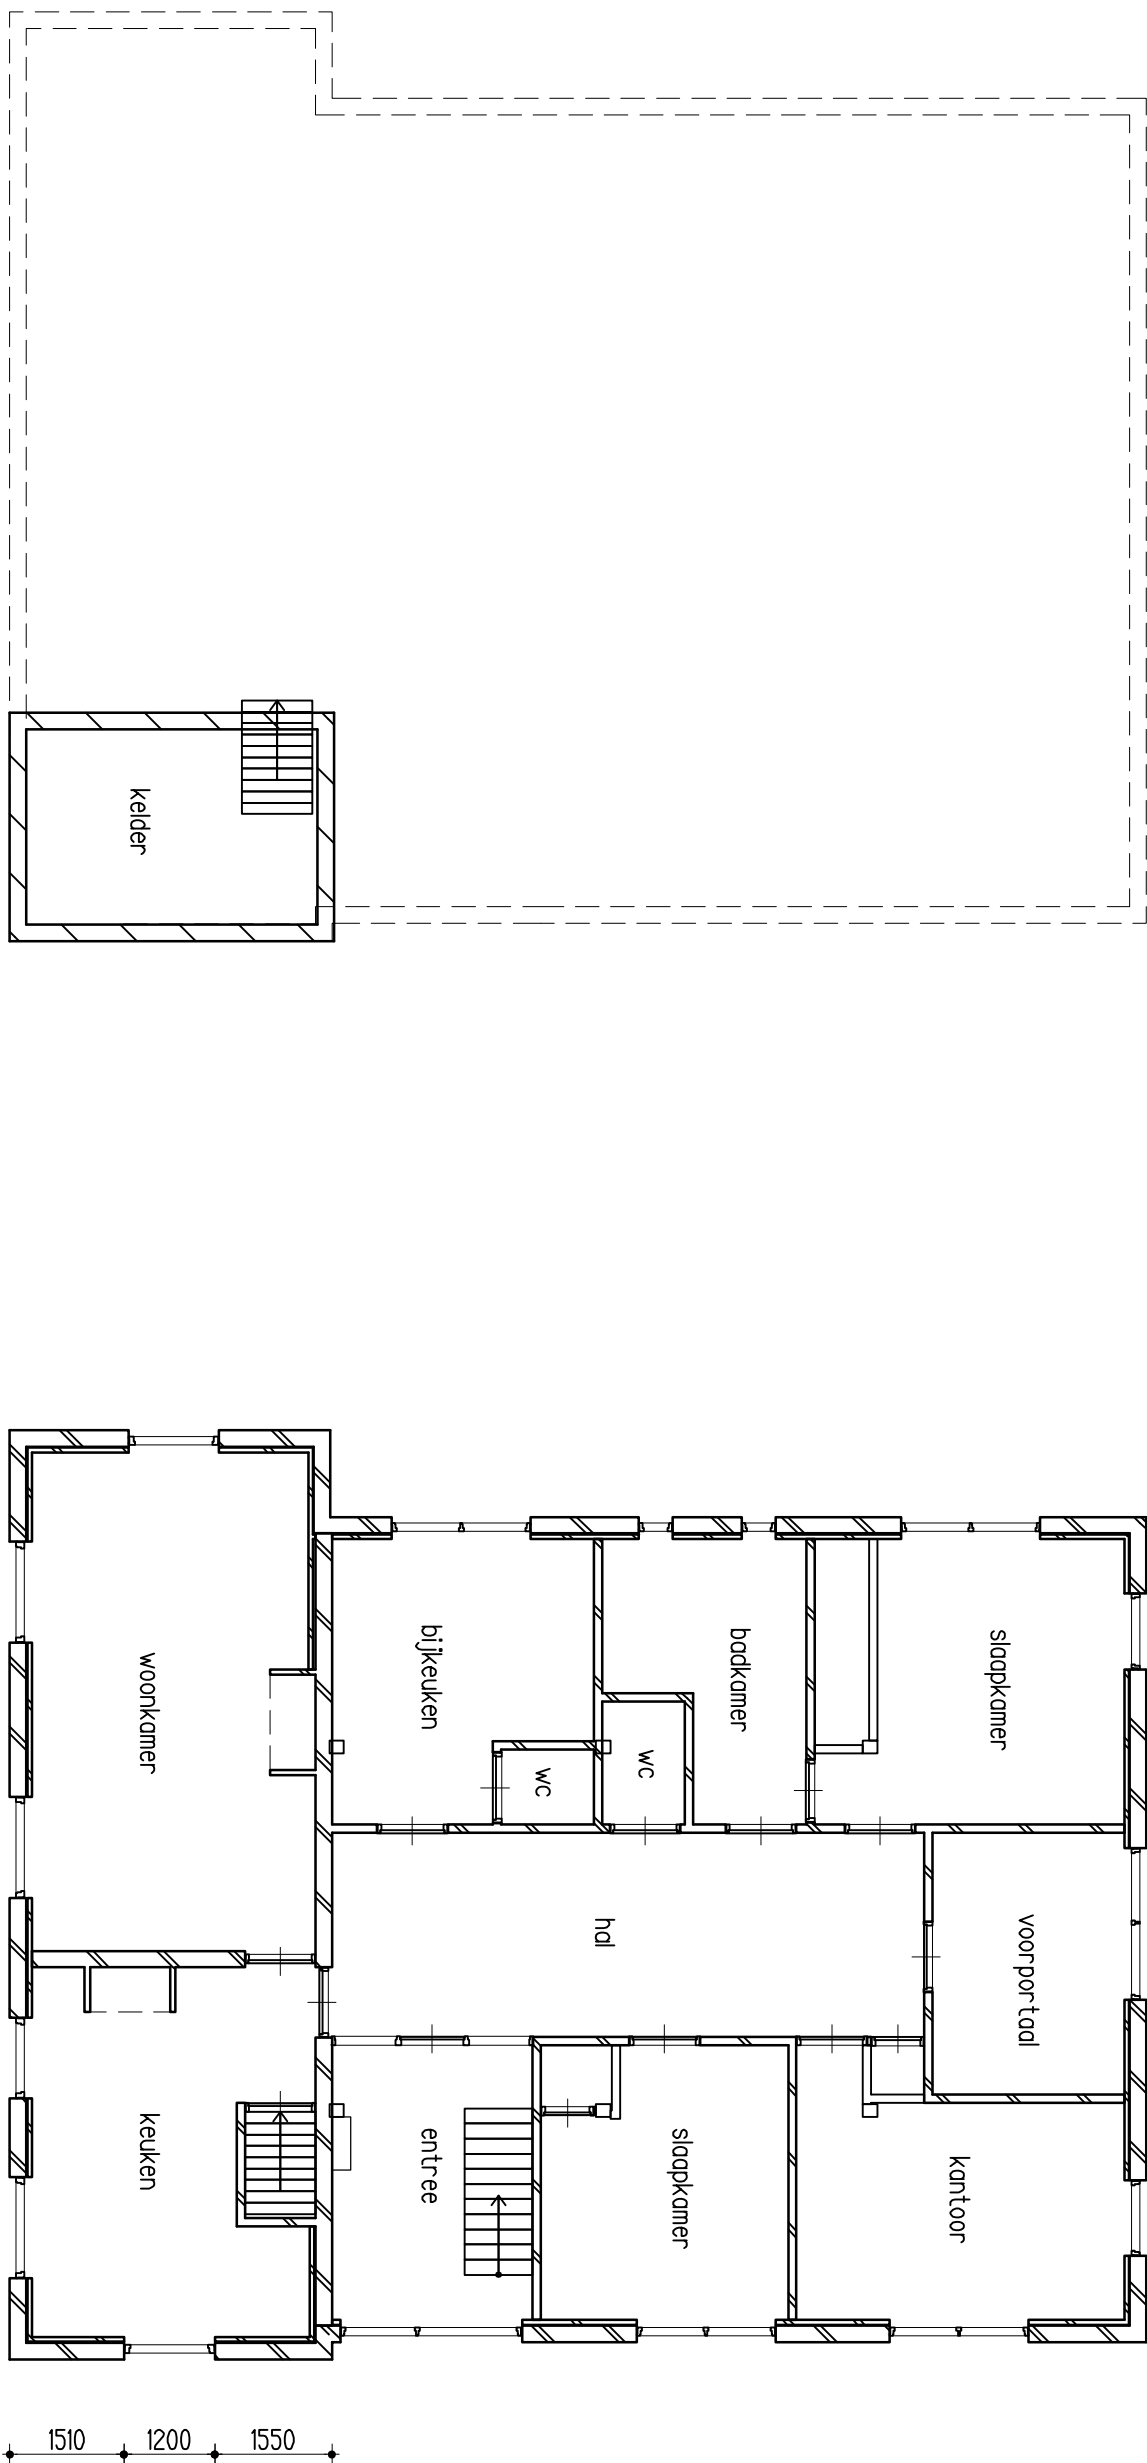


voorgevel (tuinzijde) BESTAAND

rechter zijgevel BESTAAND


achtergevel (straatzijde) BESTAAND

linker zijgevel BESTAAND

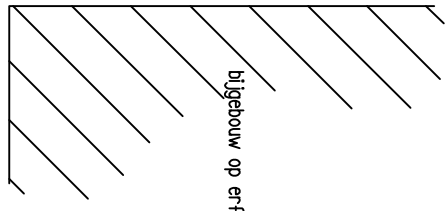


kelder BESTAAND


begane grond BESTAAND

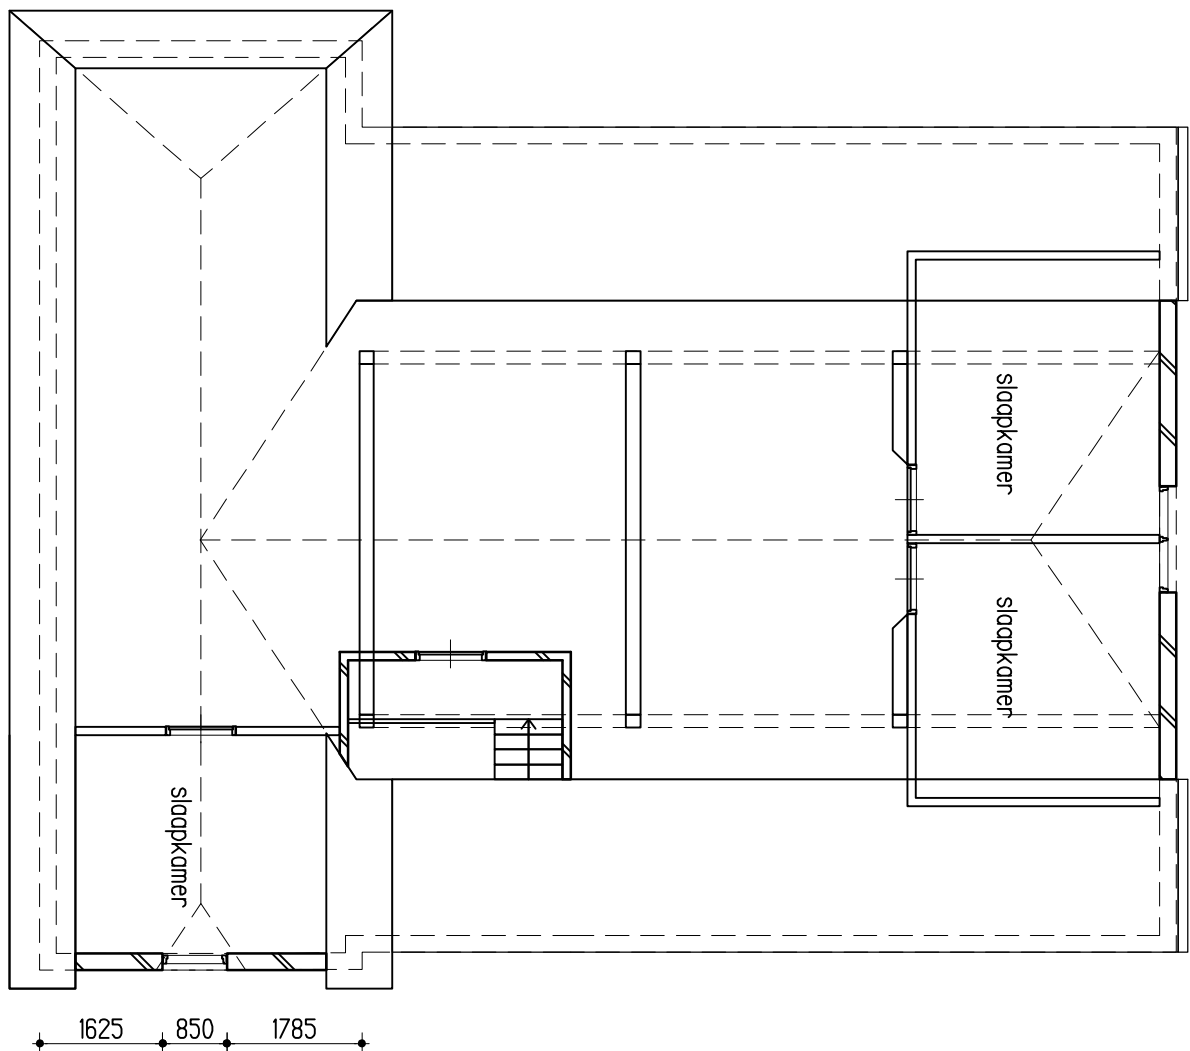

verdieping BESTAAND

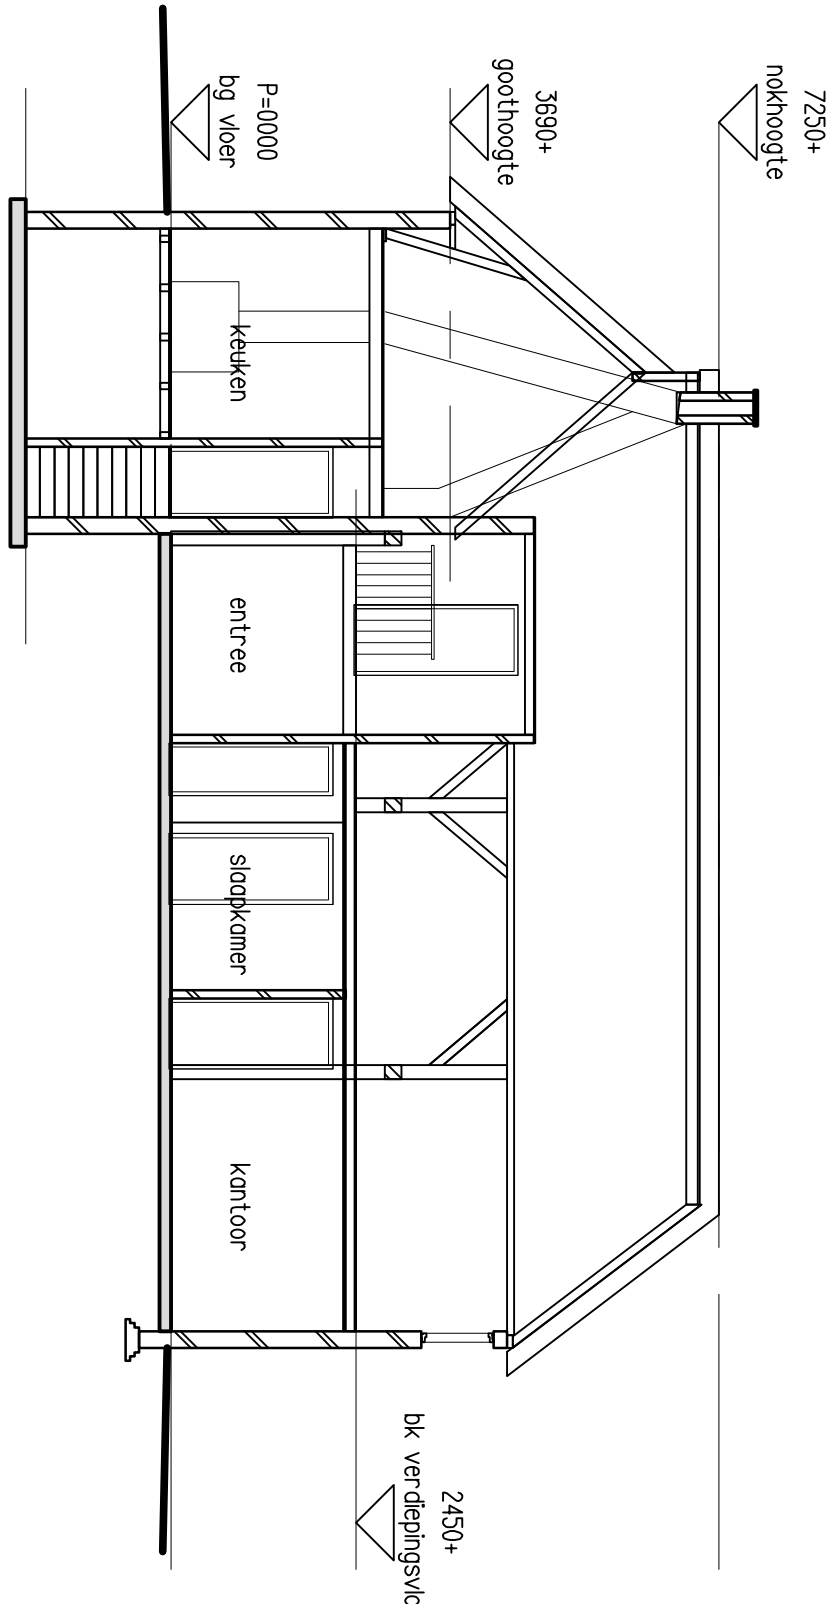

doorsnede A-A BESTAAND

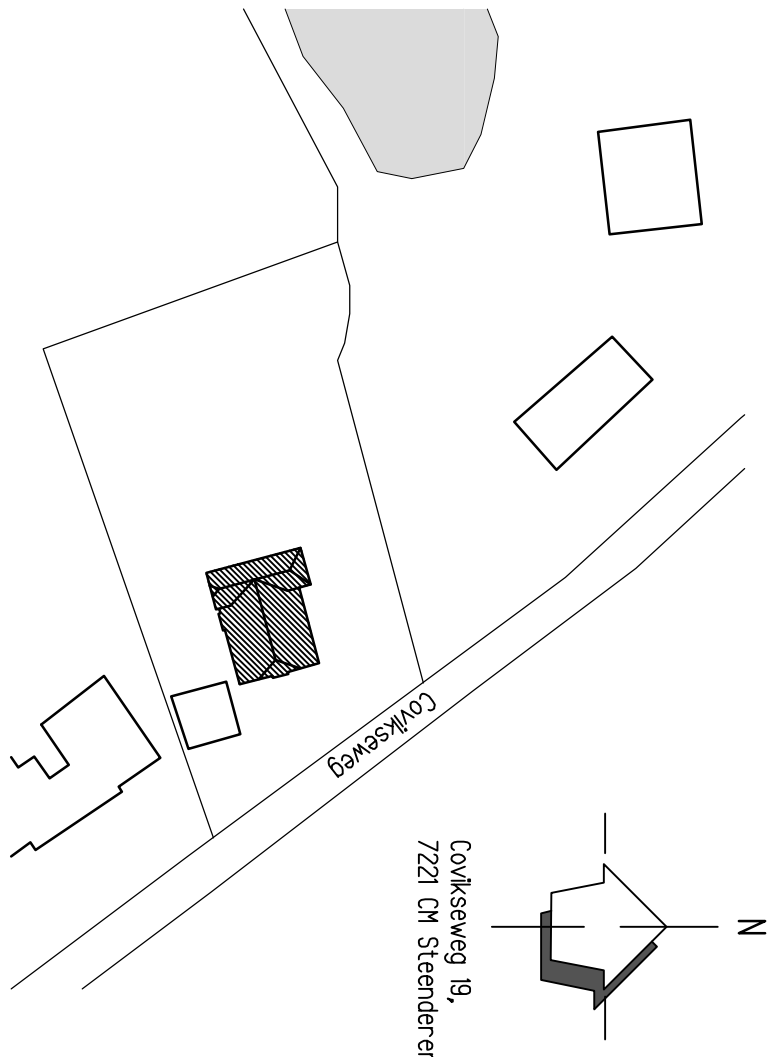

situatietekening (1:1000)

OPDRACHTGEVER	Greven & van Hooster	GEKLAZD
WERK	Covikseweg 19, Steenderen	
ONDEREEL	Technisch ontwerp	
	bestaande situatie	
SCHAAL 1:100	FIRM AI	GETEK RK
	ARCH WR	DATUM 06-06-2018
WARC		WERK 17/2
ARCHITECTUUR & ONTWIKKELING		TO-01
Boulevardweg 36 • 4103 BH Lisse • 06-4455 1111		
7221 AC Steenderen • 06-4455 1111		
06-4455 1111		