

principedetails

Technisch ontwerp

OPDRACHTGEVER	Greven & van Haaster			GEWIJZIGD	
WERK	Covikseweg 19, Steenderen				
ONDERDEEL	Technisch Ontwerp				
	Principe details				
				RK	20-08-20181
SCHAAL	1: 5	FORM	A3	GETEK	RK
				ARCH	WR
WERK 1712				T0-6001	

WARC

ARCHITECTUUR & ONTWIKKELING
Bronkhorstweg 26
7221 AC Steenderen
+31 (0)575 472847
+31 (0)6 4893 0854
+31 (0)6 1810 8973
www.warc.nl
warc@warc.nl
mrc@warc.nl

Vloeropbouw $R_c = 3,5 \text{ m}^2 \cdot \text{K/W}$

- verdicht zandpakket
- constructieve betonvloer i/n gestort vlgns berekening constructeur
- cementdekvloer woonkwaliteit incl. vloerverwarming toeslag kleurstof zwart toevoegen incl. vloerverwarming

bk afegewerkte vloer
P=0000


P=0000

dt's onderdorpel, bk 10 mm +P

kozijn stellen op door gaande hoeklijn

vloerrand dichtbranden / EPDM plakken

A horizontal number line with three points marked by dots. The segments between the dots are labeled with the numbers 150, 100, and 80 from left to right.

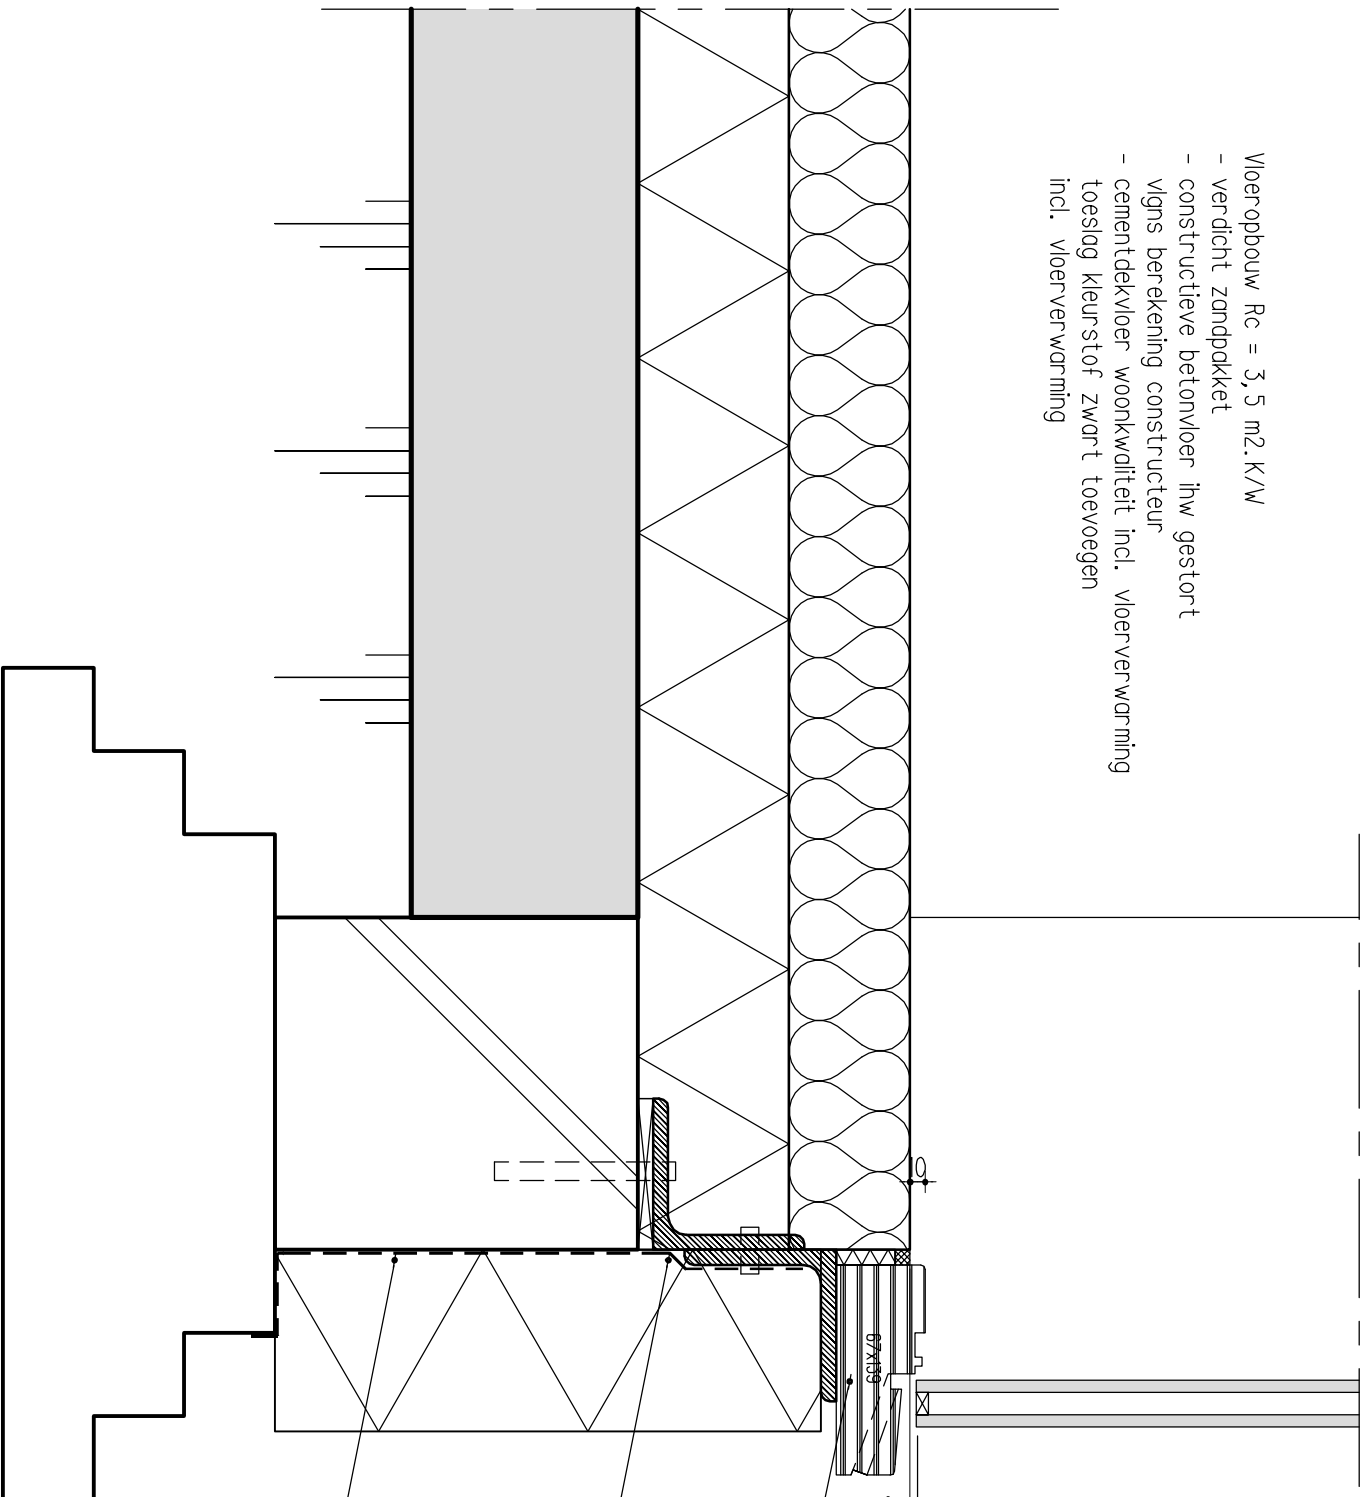

funderingsdetail pui

SCHAAL 1: 5	FORM A3	GETEK RK	ARCH WR	DATUM 20-08-2018
WARC ARCHITECTUUR & ONTWIKKELING Broekhofstweg 26 7221 AC Steenderen +31 (0)575 472847 +31 (0)6 4883 0854 +31 (0)6 1810 8973 www.warc.nl wor@warc.nl marc@warc.nl				WERK 1712 TO-601

- Verdiepings vloeropbouw:
- Fermacell Estrich 2e32 dekvloer
 - underlayment 18 mm
 - balklaag vuren 71x221 mm volgens constructeur
 - rocheelwerk
 - gipsplaat 10 mm
 - stucwerk sausklaar

handrail doorvalbeveiliging / constructieve
trekstang staal $\phi 60 \times 5$ mm, kleur zwart


stalen kaderbekleding, 3-5 mm dik,
gezette hoeken, kleur zwart

meranti kozijn 67 x 139 mm, kleur zwart
kozijn voor bestaande gevel plaatsen

randligger stalen L-profiel 150x100x10
opgelegd op bestaand metselwerk
volgens opgave constructeur

kantoor

woonkamer

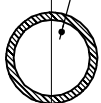

hand rail doorvalbeveiliging




420

19

139

106

bk verdiepingsvloer
 $\pm 3300 + P$

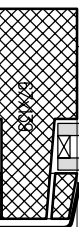

18

30

196

10

22

290

19


139

106

verdiepingsvloerdetail pui


SCHAAL 1: 5	FORM A3	GETEK RK	ARCH WR	DATUM 20-08-2018
ARCHITECTUUR & ONTWIKKELING Broekhorstweg 26 7221 AC Steenderen +31 (0)575 472847 +31 (0)6 4893 0854 +31 (0)6 1810 8973 www.warc.nl warc@warc.nl morc@warc.nl				WERK 1712 T0-602

- ddakopbouw riet Rc = 4,3 m2.K/W
- nieuw riet
 - nieuw dakbeschot t.b.v. schroefdak riet
 - cellulose isolatie tussen bestaande sporen
 - bestaande sporen handhaven / uitrichten
 - dampremmende folie
 - vuren gg delen rechtbekant, geground kleur wit
- stalen kaderbekleding, 3-5 mm dik,
gezette hoeken, kleur zwart
- meranti kozijn 67 x 139 mm, zwart geground
kozijn voor bestaande gevel plaatsen
- stalen kader om kozijn, 3-5 mm dik,
gezette hoeken, kleur zwart

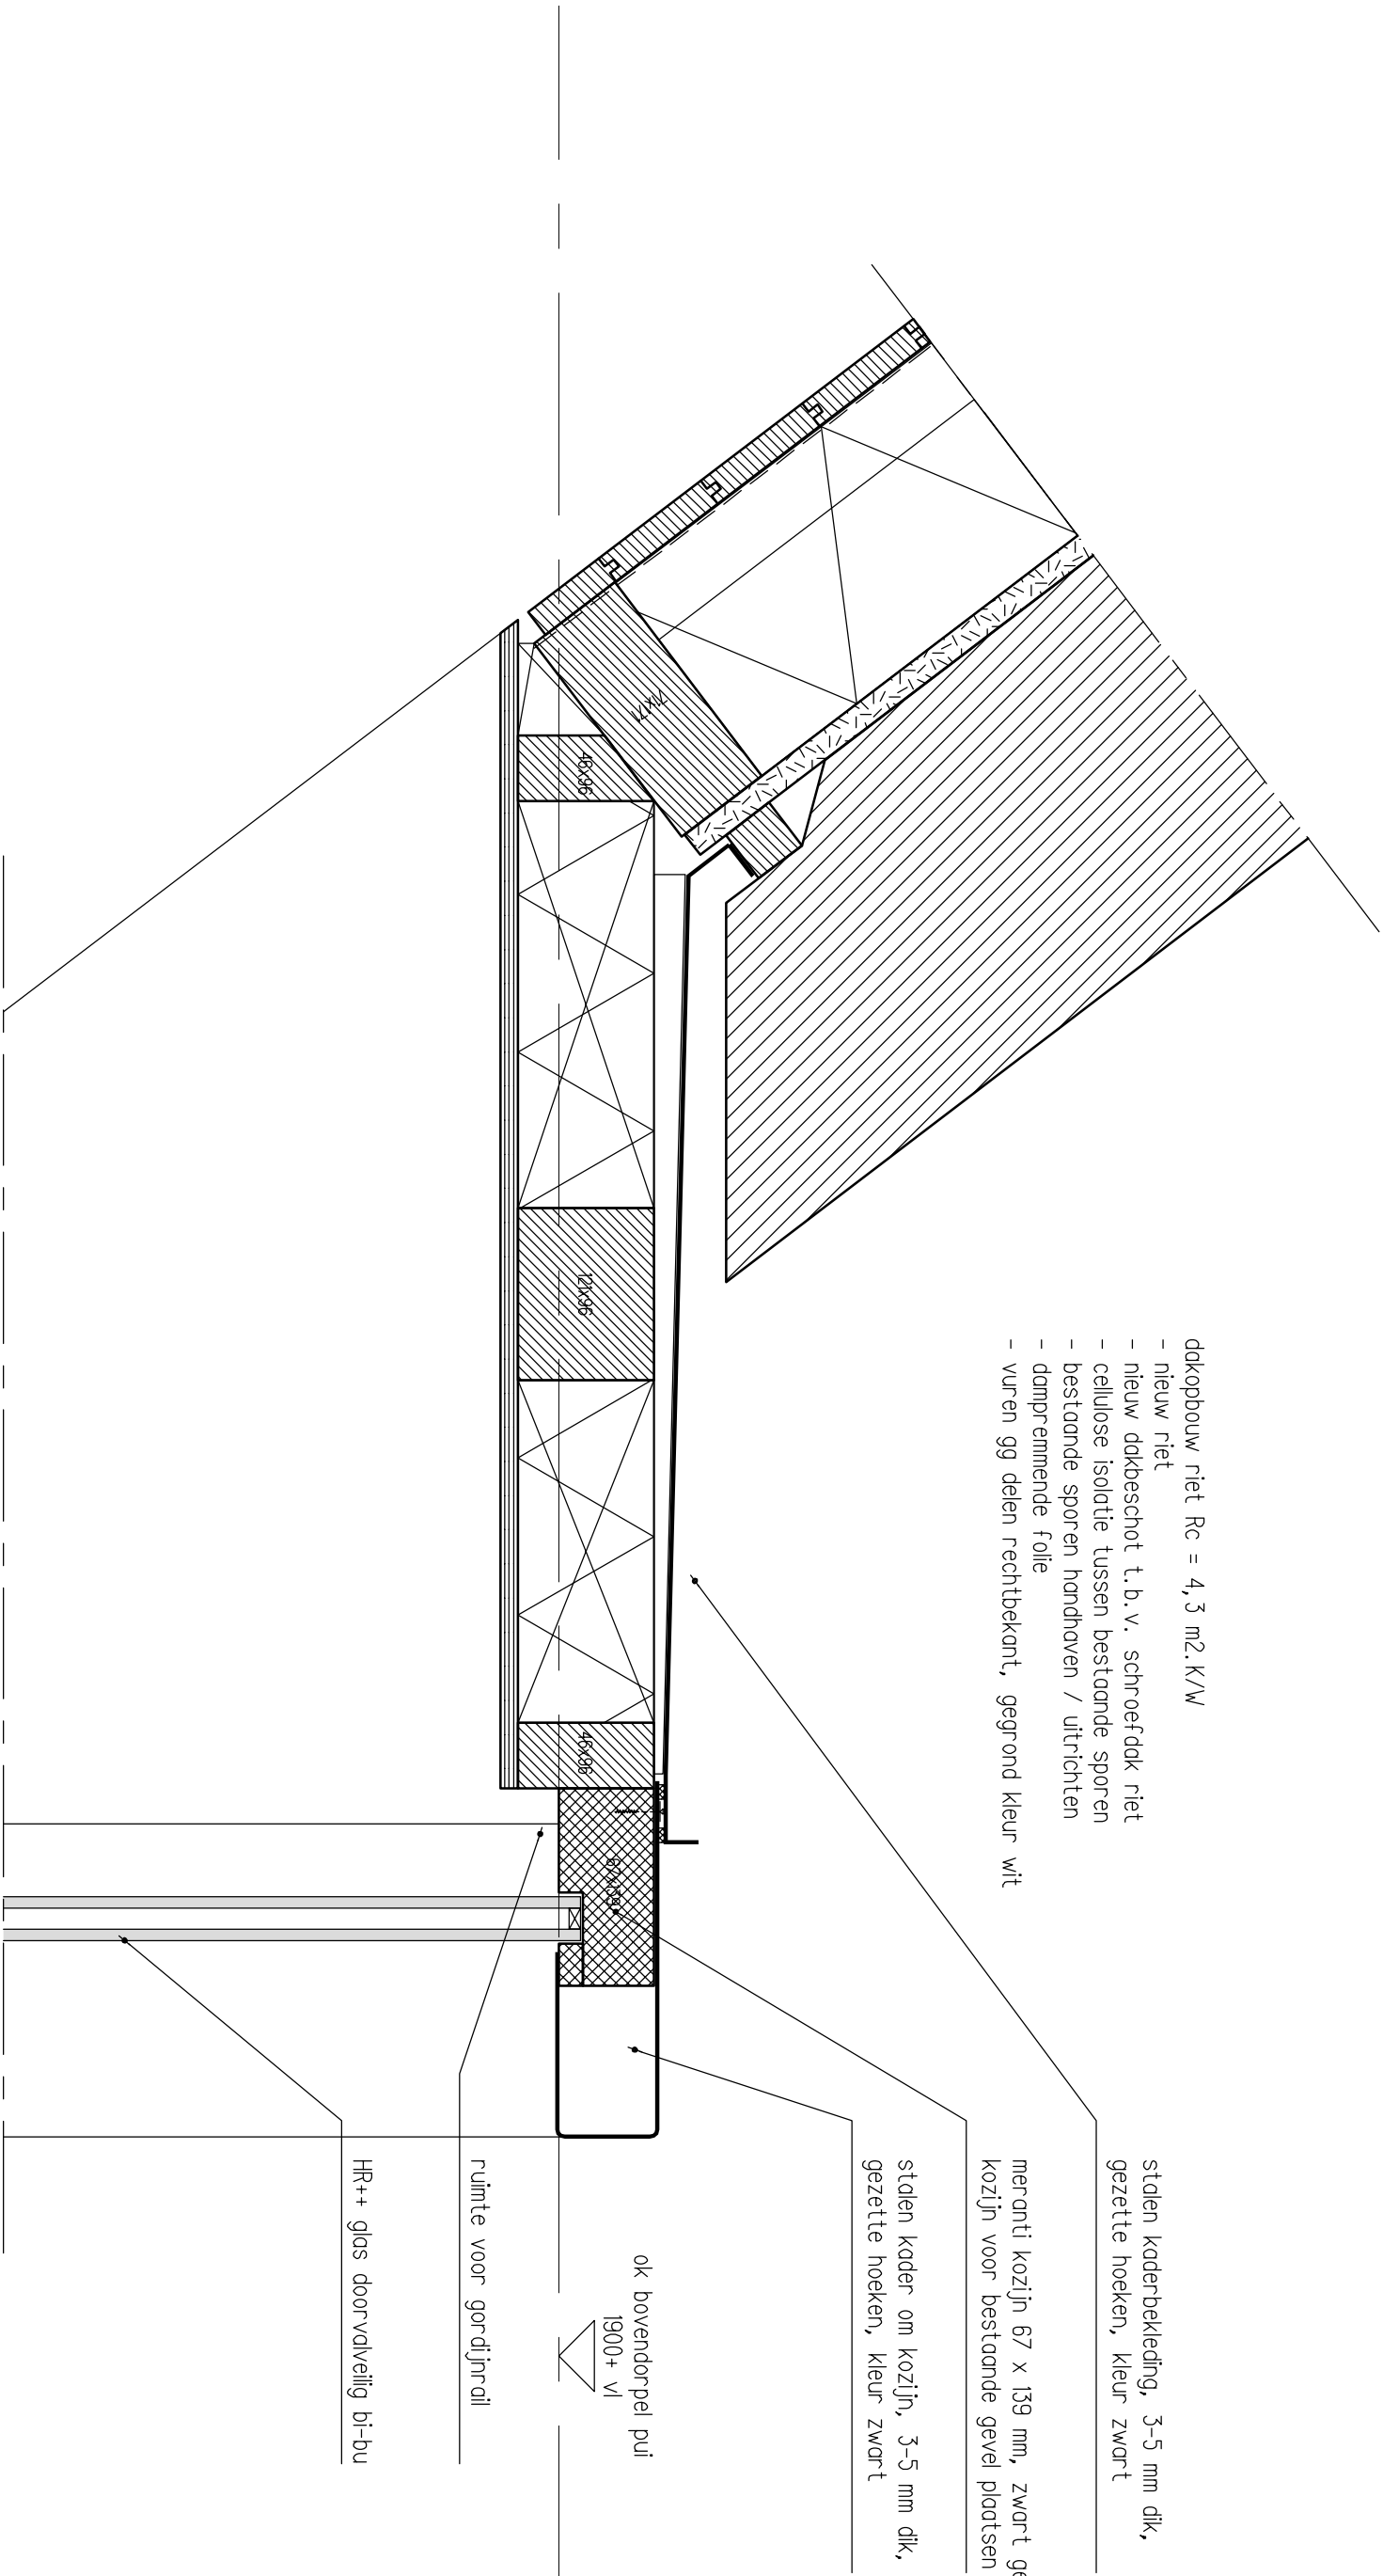


ddakaansluiting pui

SCHAAL 1:5	FORM A3	GETEK RK	ARCH WR	DATUM 20-08-2018
ARCHITECTUUR & ONTWIKKELING Broekhorstweg 26 7221 AC Steenderen +31 (0)575 472847 +31 (0)6 4893 0854 +31 (0)6 1810 8973 www.warc.nl warc@warc.nl morc@warc.nl				WERK 1712 T0-605

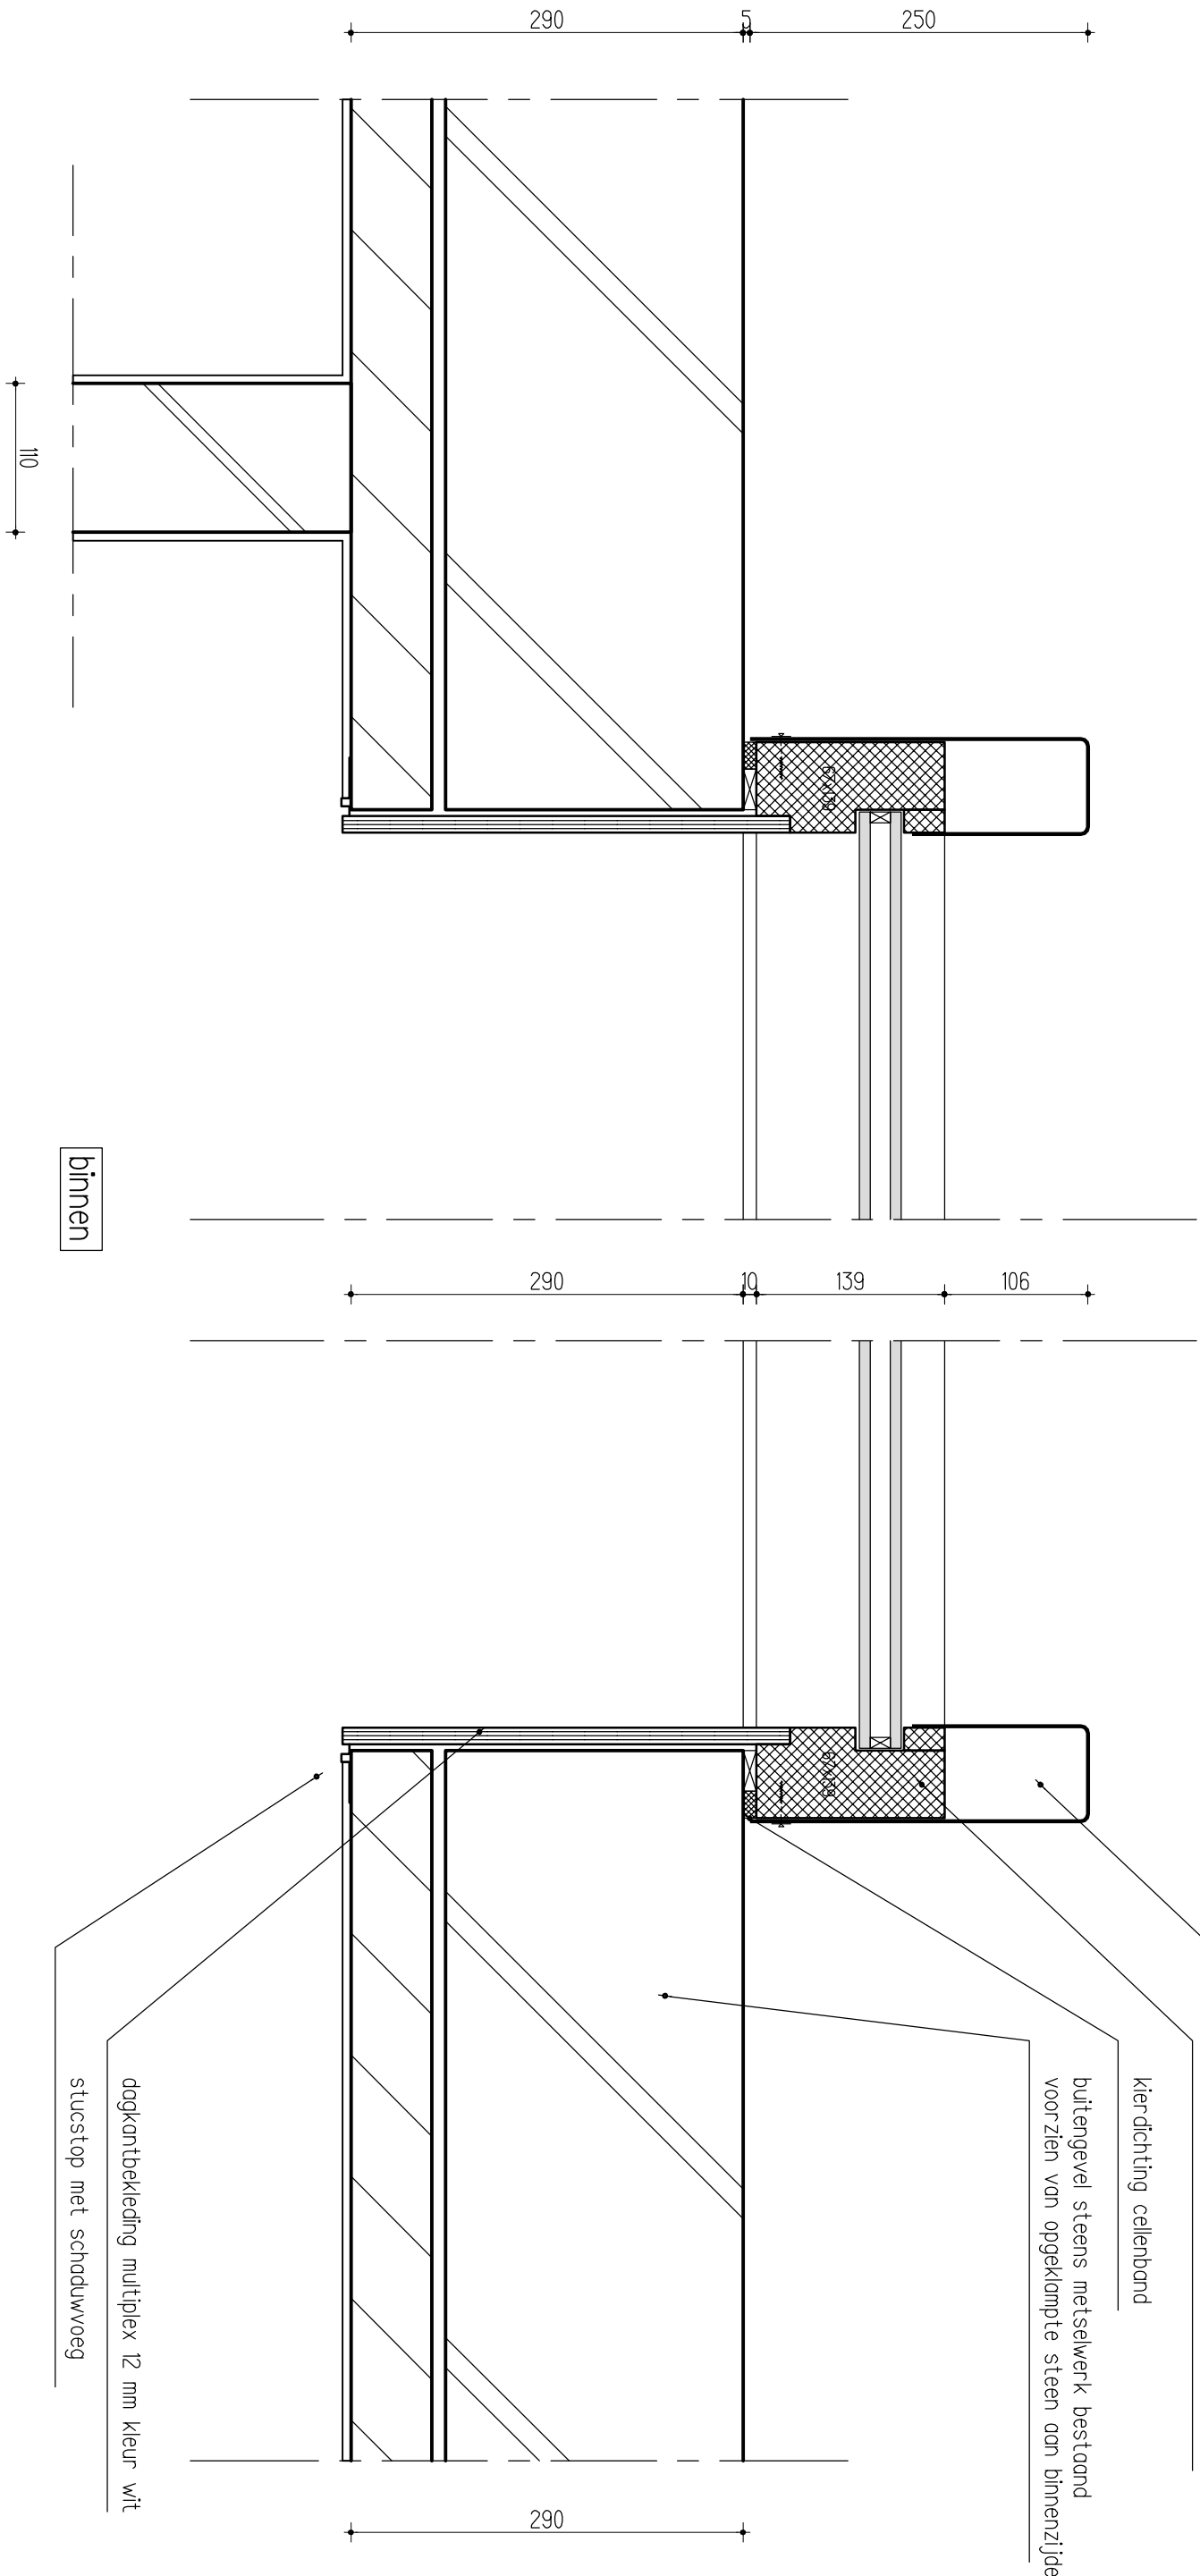

horizontaal detail pui - begane grond

SCHAAL 1: 5	FORM A3	GETEK RK	ARCH WR	DATUM 20-08-2018
ARCHITECTUUR & ONTWIKKELING Broekhorstweg 26 7221 AC Steenderen +31 (0)575 472847 +31 (0)6 4893 0854 +31 (0)6 1810 8973 www.warc.nl worc@warc.nl morc@warc.nl				WERK 1712 T0-604

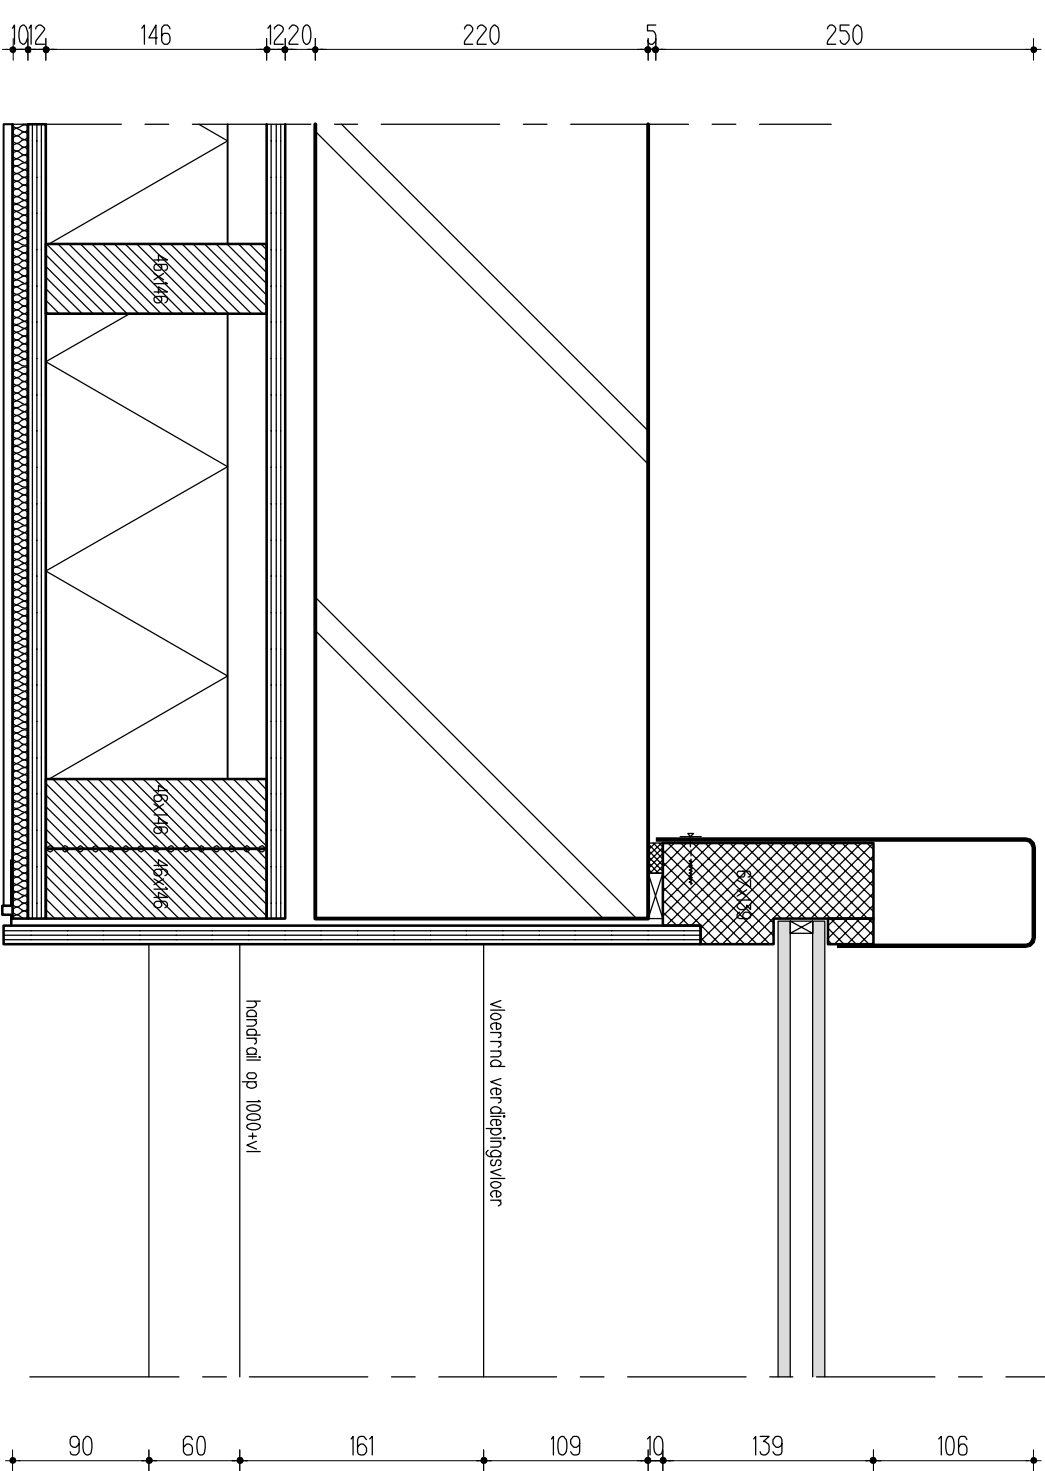

buiten

stalen koder om kozijn, 3-5 mm dik,
gezette hoeken, kleur zwart

meranti kozijn 67 x 139 mm, zwart gegrond
kozijn voor bestaande gevel plaatsen

kierdichting cellenband

buitengevel steens metselwerk
voor zien van opgeklampte laag aan binnenzijde

binnen

dagkantbekleding multiplex 12 mm kleur wit
stucstop met schaduwvoeg

- gevelopbouw t.p.v. achtergevel verdieping:
- bestaand gevelmetselwerk (evt. klamp verwijderen)
 - luchtsponw
 - multiplex constructieve beplating
 - stijl- en regelwerk 46x146 mm, h.o.h. 400 mm
 - goed verankeren aan verdiepingsvloer
 - HSB vullen met dampopen cellulose isolatie
 - multiplex constructieve beplating
 - gipsplaat met stuwerk, sausklaar

horizontaal detail pui – verdieping

SCHAAL 1: 5	FORM A3	GETEK RK	ARCH WR	DATUM 20-08-2018
ARCHITECTUUR & ONTWIKKELING Broekhorstweg 26 7221 AC Steenderen +31 (0)575 472847 +31 (0)6 4893 0854 +31 (0)6 1810 8973 www.warc.nl worc@warc.nl morc@warc.nl				WERK 1712 T0-605

- dakopbouw riet $R_c = 4,3 \text{ m}^2 \cdot \text{K/W}$

- nieuw riet
- nieuw dakbeschoot t.b.v. schroefdak riet
- cellulose isolatie tussen bestaande sporen
- bestaande sporen handhaven / uitrichten
- dampremmende folie
- vuren gg delen rechtbekant, gegrond kleur wit

buiten

Daklicht:

- Flushglaze element (prefab fabriek)
- zelfreinigend glas aan buitenzijde

bk riet & bk glas gelijk

slapkamer

Bouwkundige opstand daklicht opbouw BU-BI:

- zinken waterkerende laag tbv aansluiting riet
- houten regel, 71 x 146 mm
- houten plank op sporen tbv verholen goot
- bestuande sporen doorlopend onder glas

SCHAL 1:5

FORM A3

GETEK RK

ARCH W/R

DATUM 20-08-2018

ddklicht - verticaal

WAVC

ARCHITECTUUR & ONTWIKKELING

Bronkhorsterweg 26 +31 (0)575 472847 www.warc.nl
7221 AC Steenderen +31 (0)6 4893 0854 ward@warc.nl
+31 (0)6 1810 6973 marc@warc.nl


www.warc.nl
ward@warc.nl
marc@warc.nl

WERK	1712
	T0-606

buiten

Flushglaze tussensteunpunt
dubbele hoeklijn, afmetingen
volgens leverancier

- dakopbouw riet Rc = 4,3 m2.K/W
- nieuw riet
 - nieuw dakbeschot t.b.v. schroefdak riet
 - cellulose isolatie tussen bestaande sporen
 - bestaande sporen handhaven / uitrichten
 - dampremmende folie
 - vuren gg delen rechtbekant, gegrond kleur wit

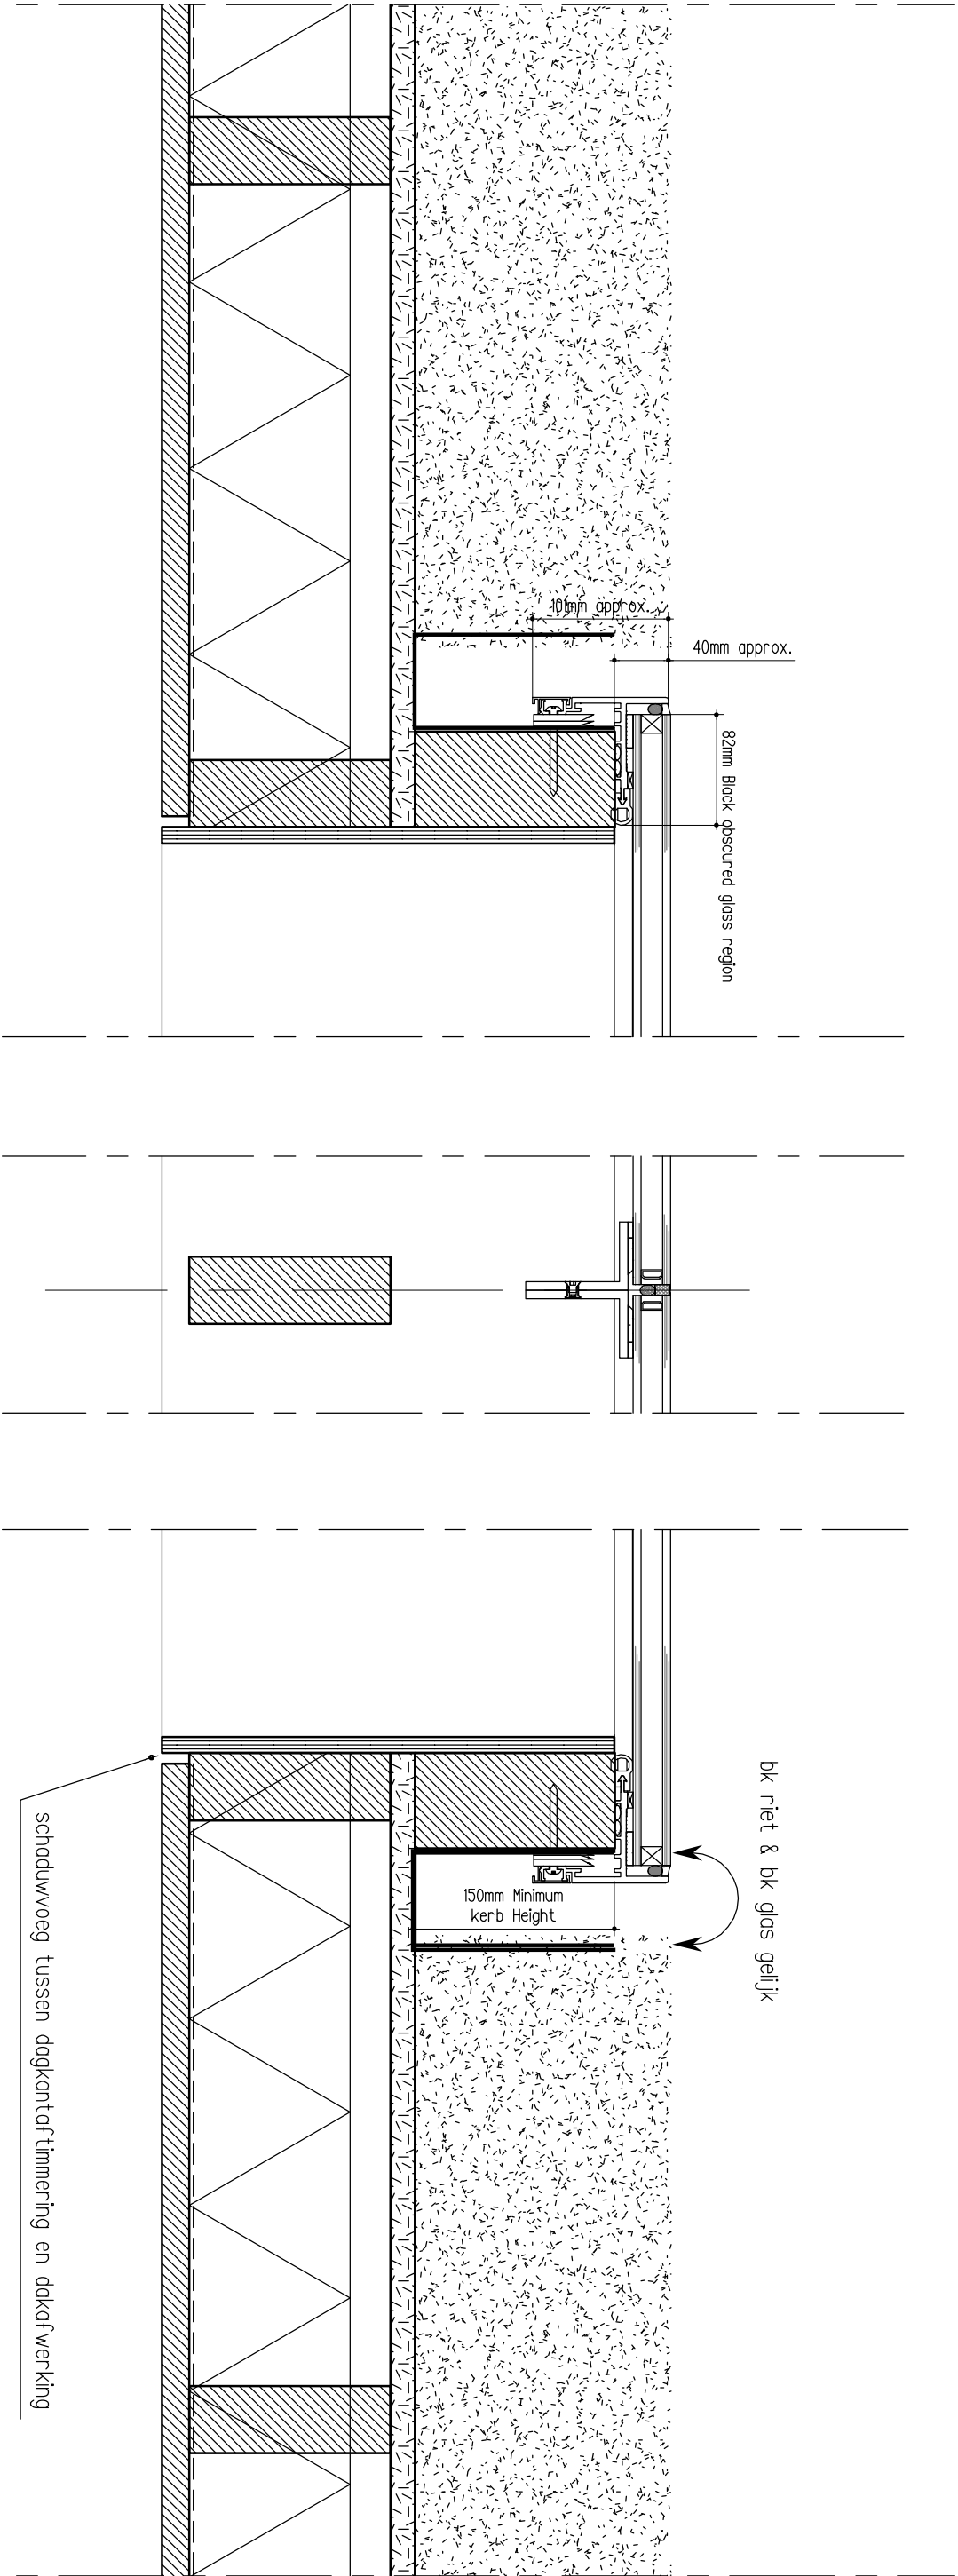


slaapkamer

- Bouwkundige opstand daklicht opbouw BU-BI:
- zinken waterkerende laag tbv aansluiting riet
 - houten regel, 71 x 146 mm
 - houten plank op sporen tbv verholen goot
 - bestaande sporen doorlopend onder glas

SCHAAL 1: 5	FORM A3	GETEK RK	ARCH WR	DATUM 20-08-2018
ARCHITECTUUR & ONTWIKKELING				WERK 1712
Broekhorstweg 26 7221 AC Steenderen +31 (0)575 472847 +31 (0)6 4893 0854 +31 (0)6 1810 8973				T0-607
www.warc.nl warc@warc.nl morc@warc.nl				

ddklicht - horizontaal


bk balustrade
1000+ VI

 

gegevens trap


ruimte nr: 0.1 - 1.1
optrede: 195 (17x)
aanrede: 210
breedte: 950
hoogte leuning: 1000 +VI

bk verdiepingsvloer
±3300+P

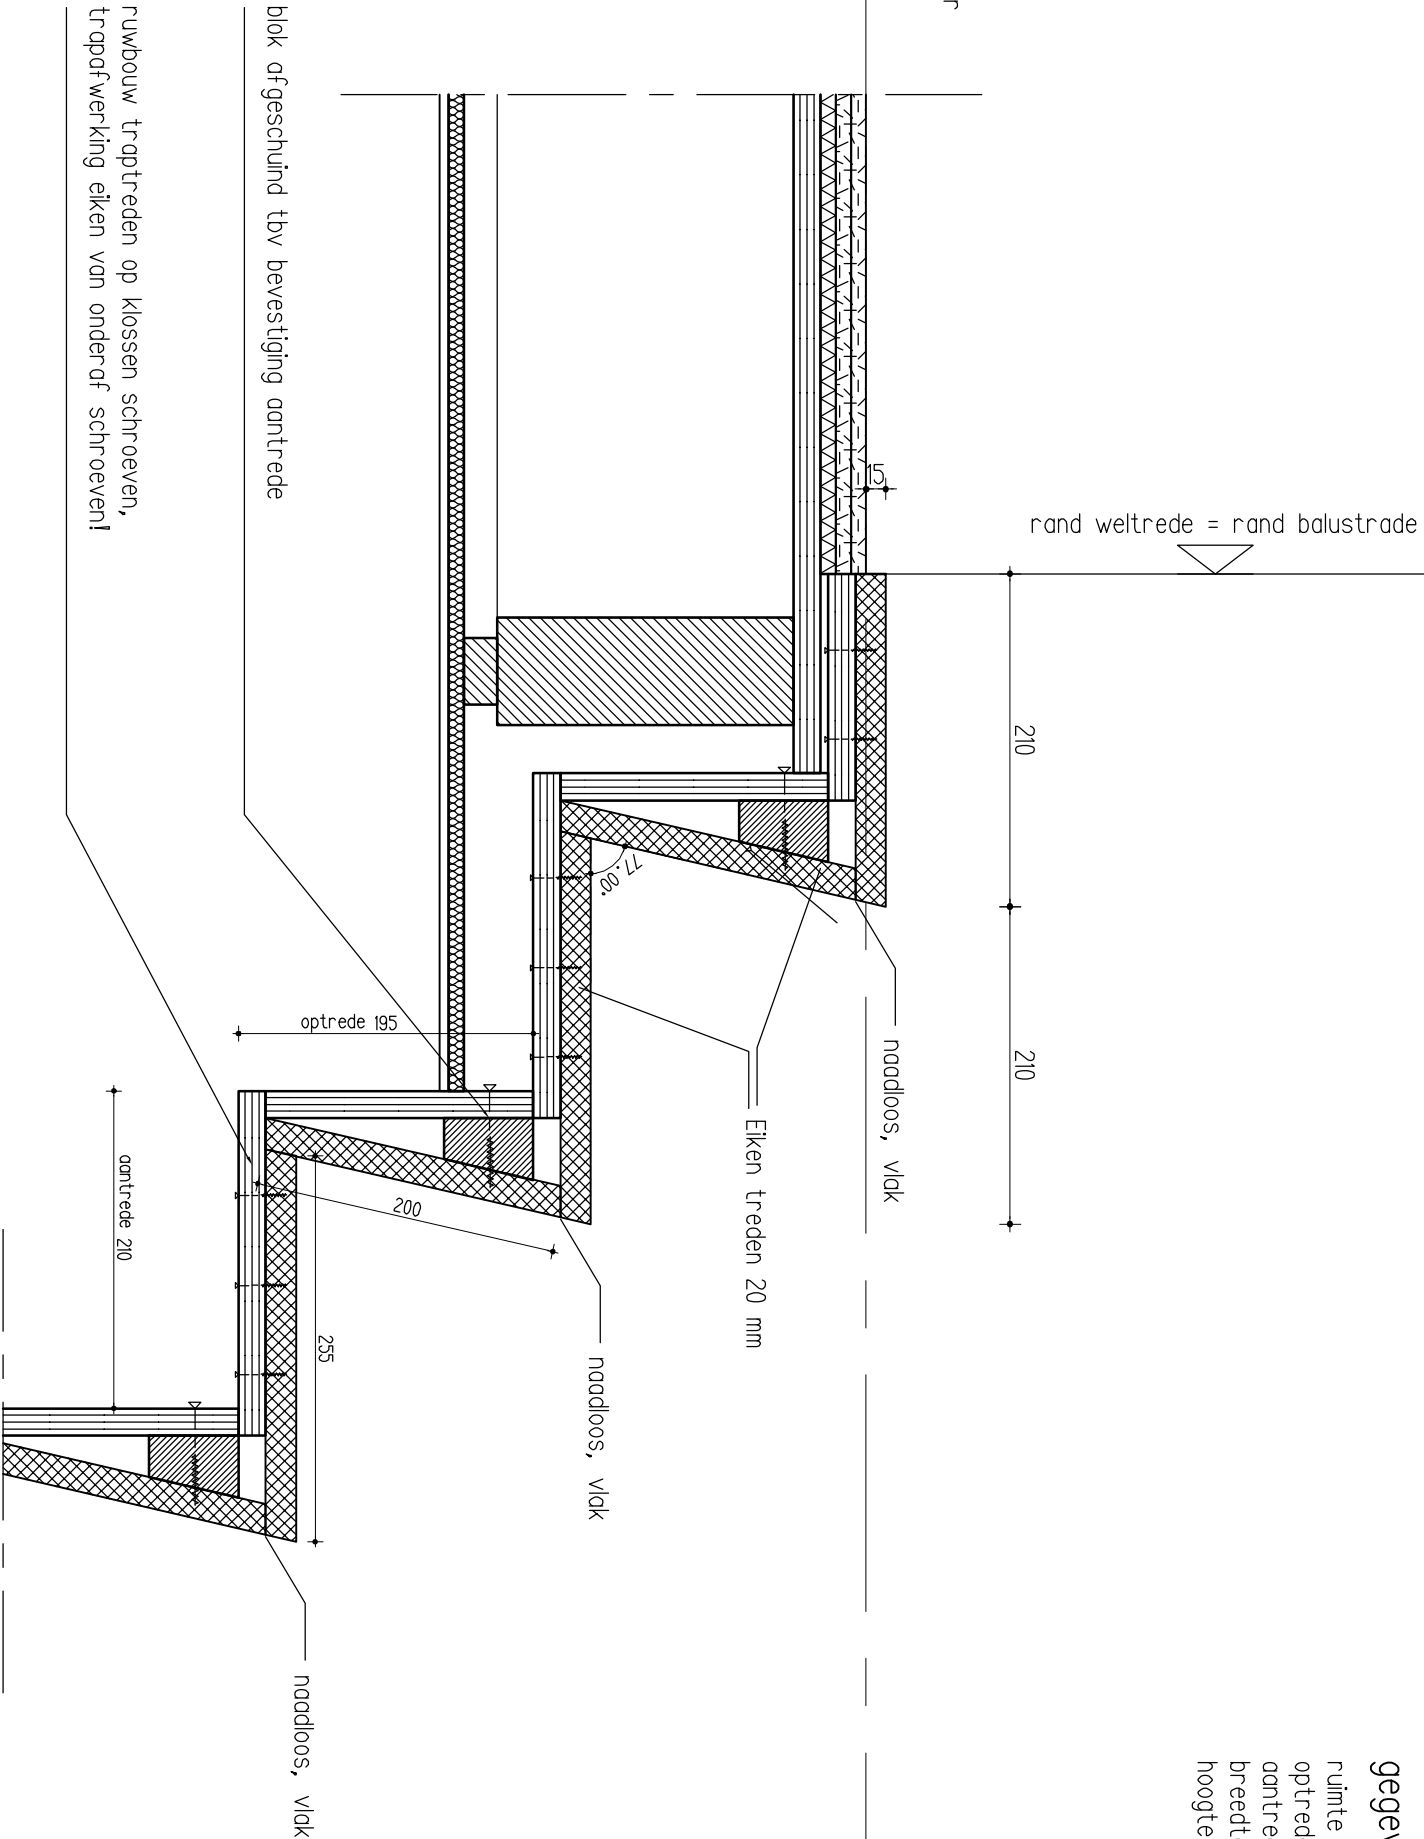

trapdetail - vertical

SCHAAL 1: 5	FORM A3	GETEK RK	ARCH WR	DATUM 20-08-2018
ARCHITECTUUR & ONTWIKKELING Broekhorstweg 26 7221 AC Steenderen +31 (0)575 472847 +31 (0)6 4893 0854 +31 (0)6 1810 8973 www.warc.nl worc@warc.nl morc@warc.nl				WERK 1712 T0-608

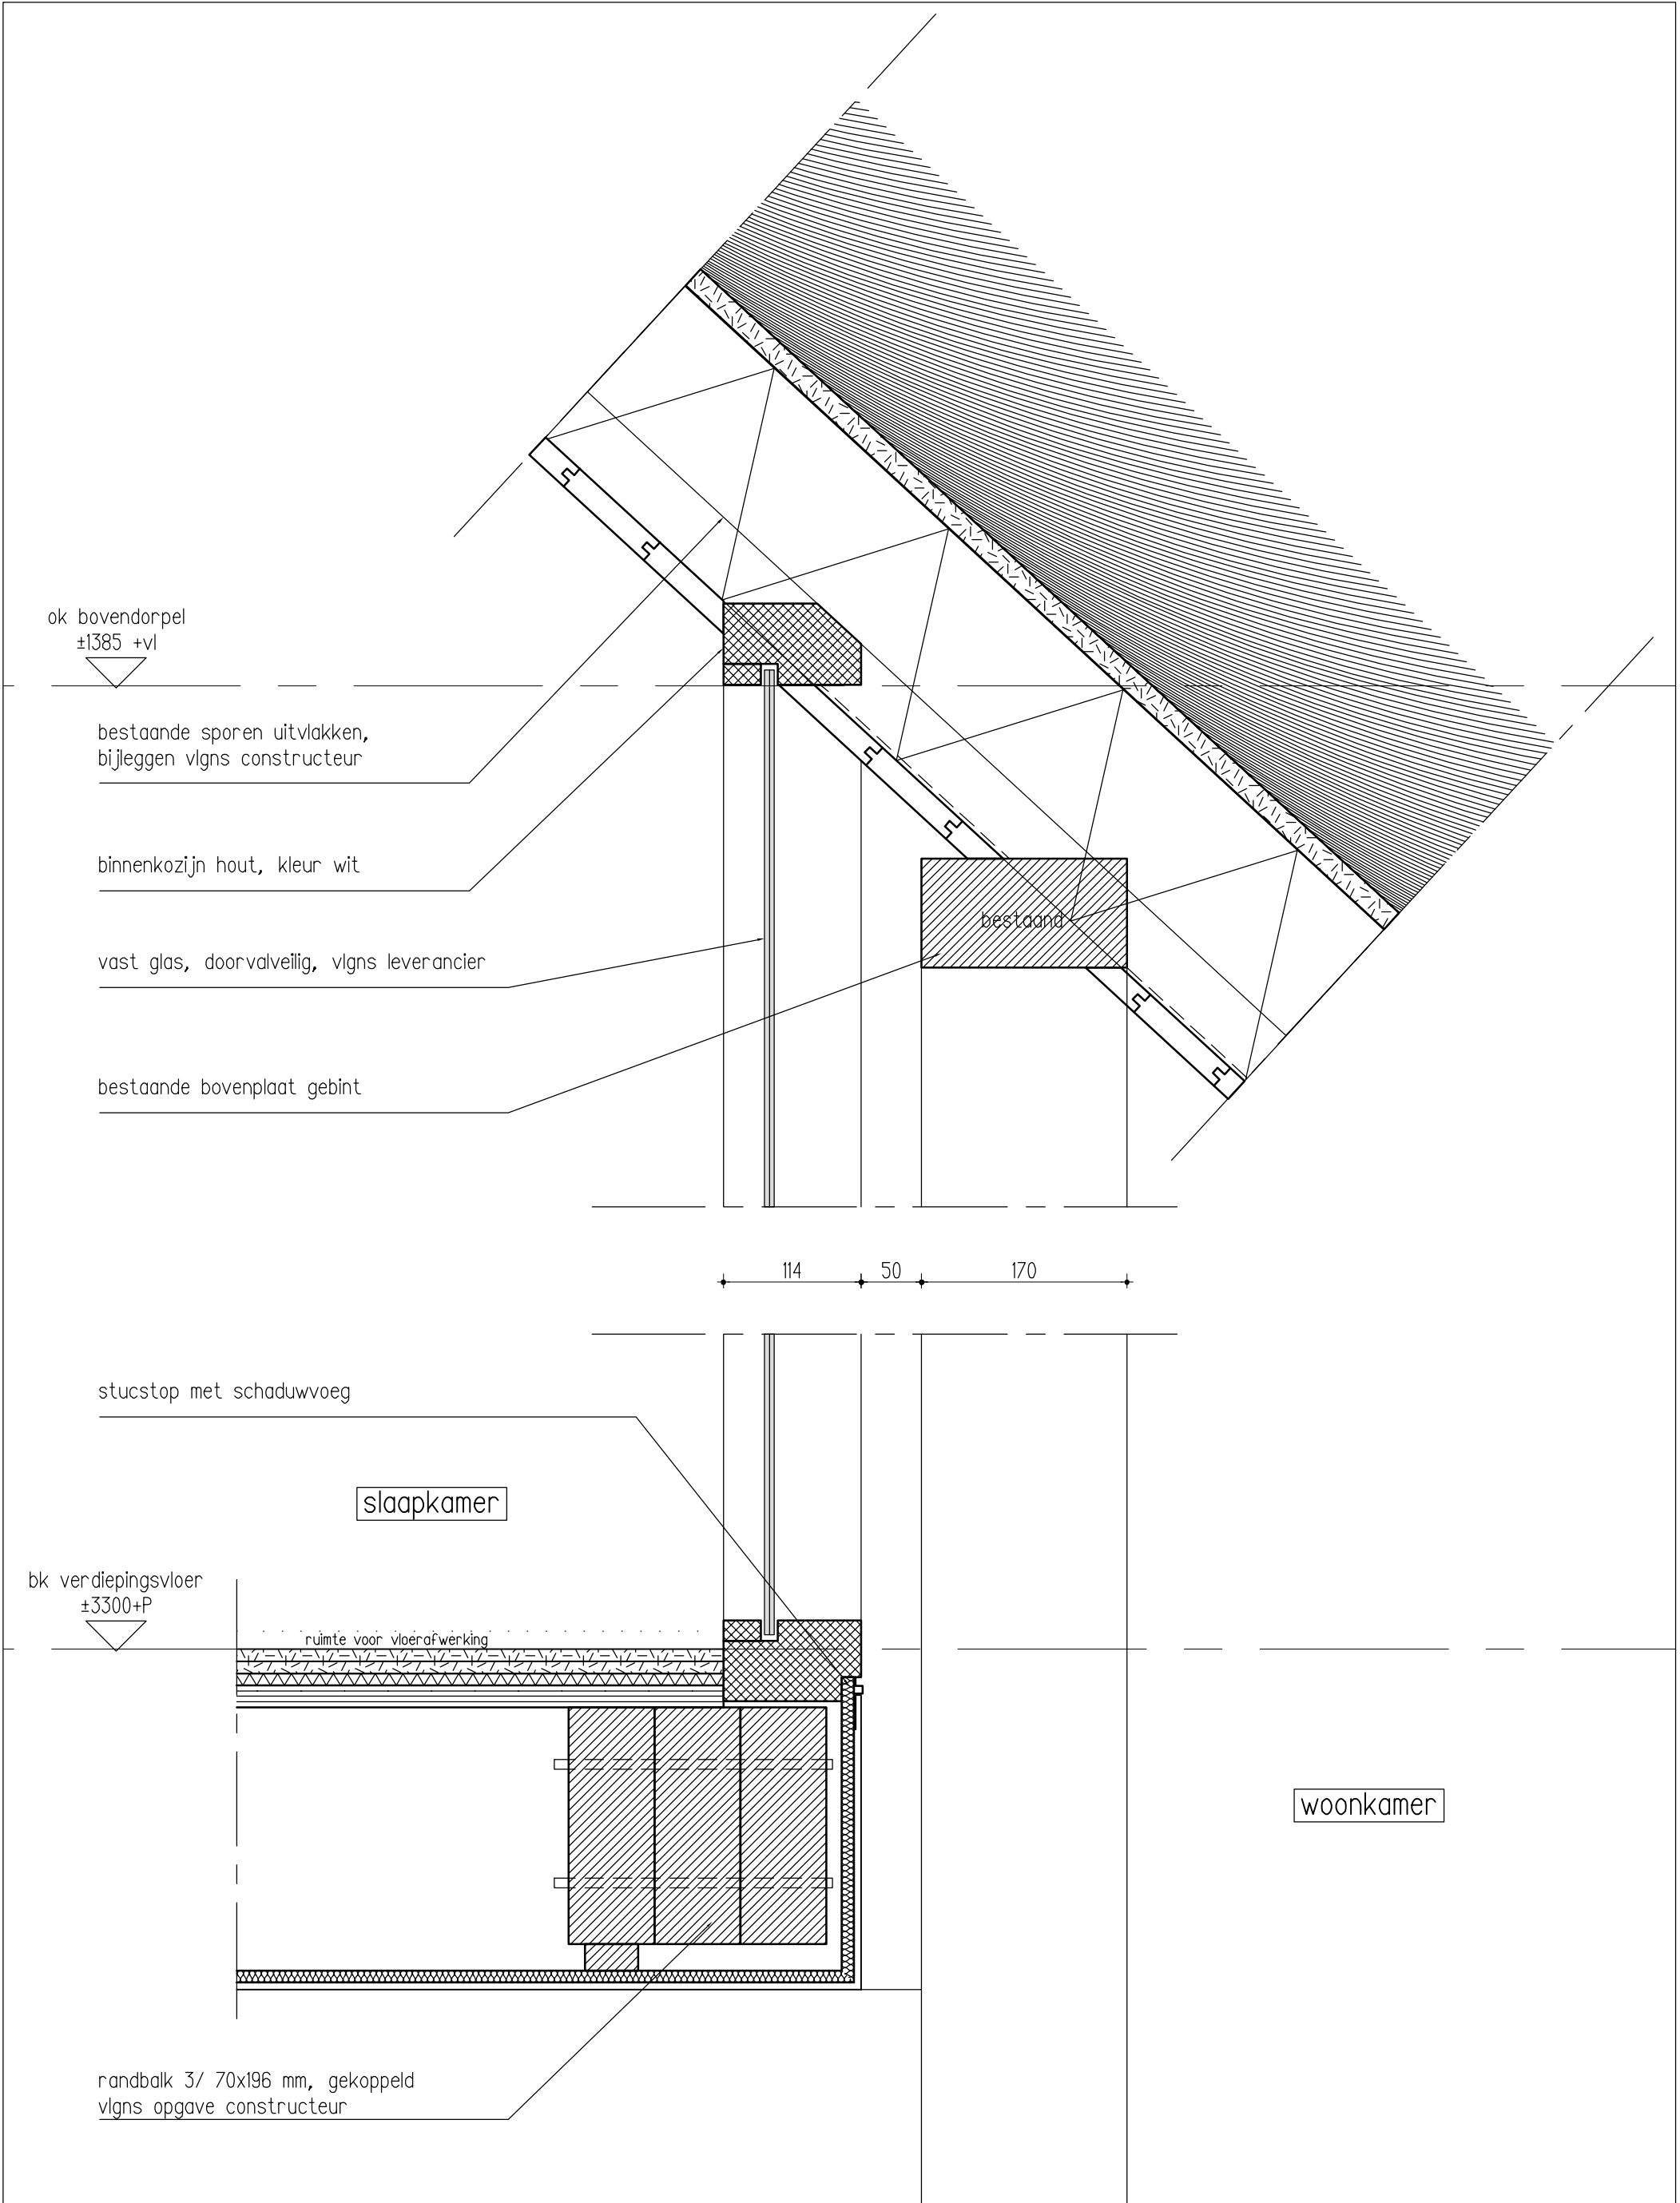

balustrade - verticaal

SCHAAL 1: 5	FORM A3	GETEK RK	ARCH WR	DATUM 20-08-2018
WARC				WERK 1712
Bronkhorsterweg 26 7221 AC Steenderen +31 (0)575 472847 +31 (0)6 4893 0854 +31 (0)6 1810 6973 www.warc.nl ward@warc.nl marc@warc.nl				T0-609