



voorgevel (tuinzijde) NIEUW



## rechter zijgevel NIEUW



achtergevel (straatzijde) NIEUW



## linker zijgevel NIEUW

## kleur- en materiaalstaat


onderdeel	materiaal	kleur
gevelbekleding	metselwerk	als bestaand
dakbedekking 1	dakpannen oude holle	blauw gesmolten
dakbedekking 2	riet	naturel
kozijnen (als bestaand)	hout	antraciet
draaiende delen	hout	antraciet
luiken	hout	antraciet
kozijnen (nieuw)	staal	zwart

trappen


onderdeel	optrede	aantred
trap (0.1 – 1.1)	195 mm 17x	210 mm
trap (0.3)	192 mm 10x	200 mm

## renvooi tekening


	isolatie
	HSB wanden nieuw
	steenachtige wanden nieuw
 RM	rookmelder
 mv	mechanische ventilatie (afvoer)
V.	ventilatierooster
 stl.	standleiding riool/mech. ventilatie

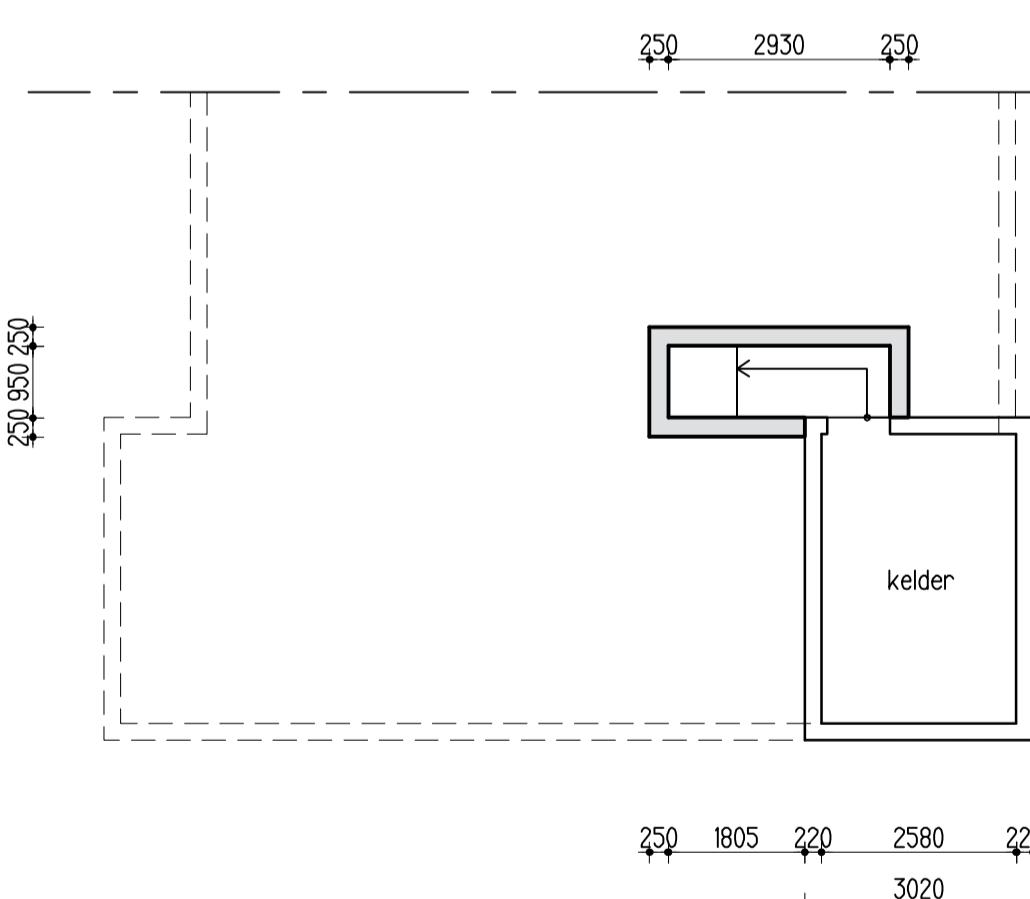



kelder NIEUW

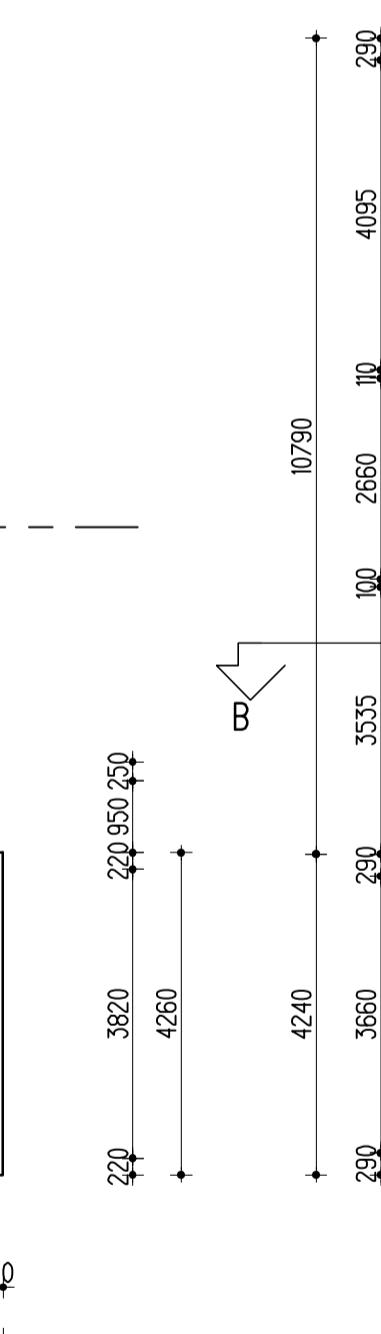


## **begane grond NIEUW**

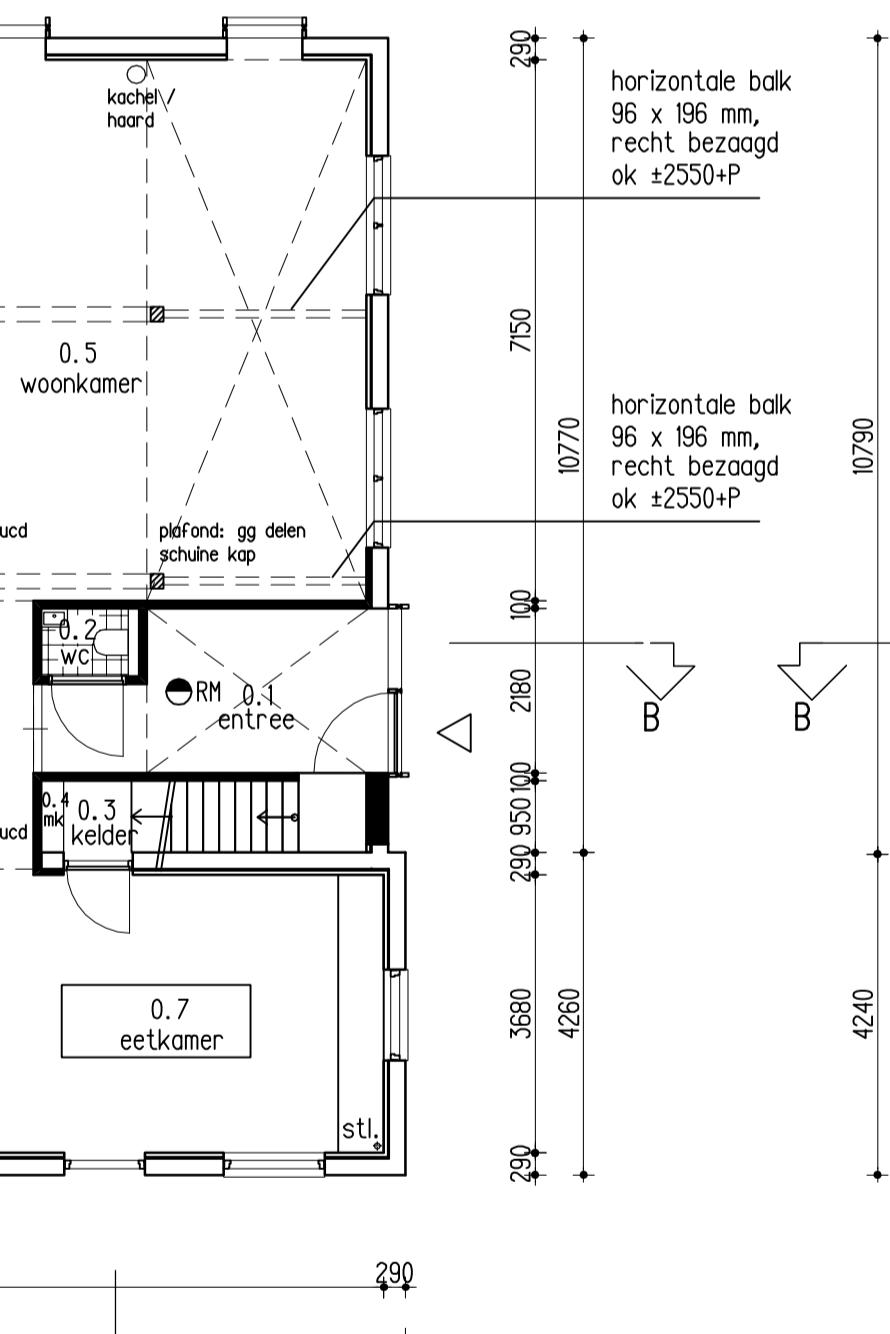


## verdieping NIEUW

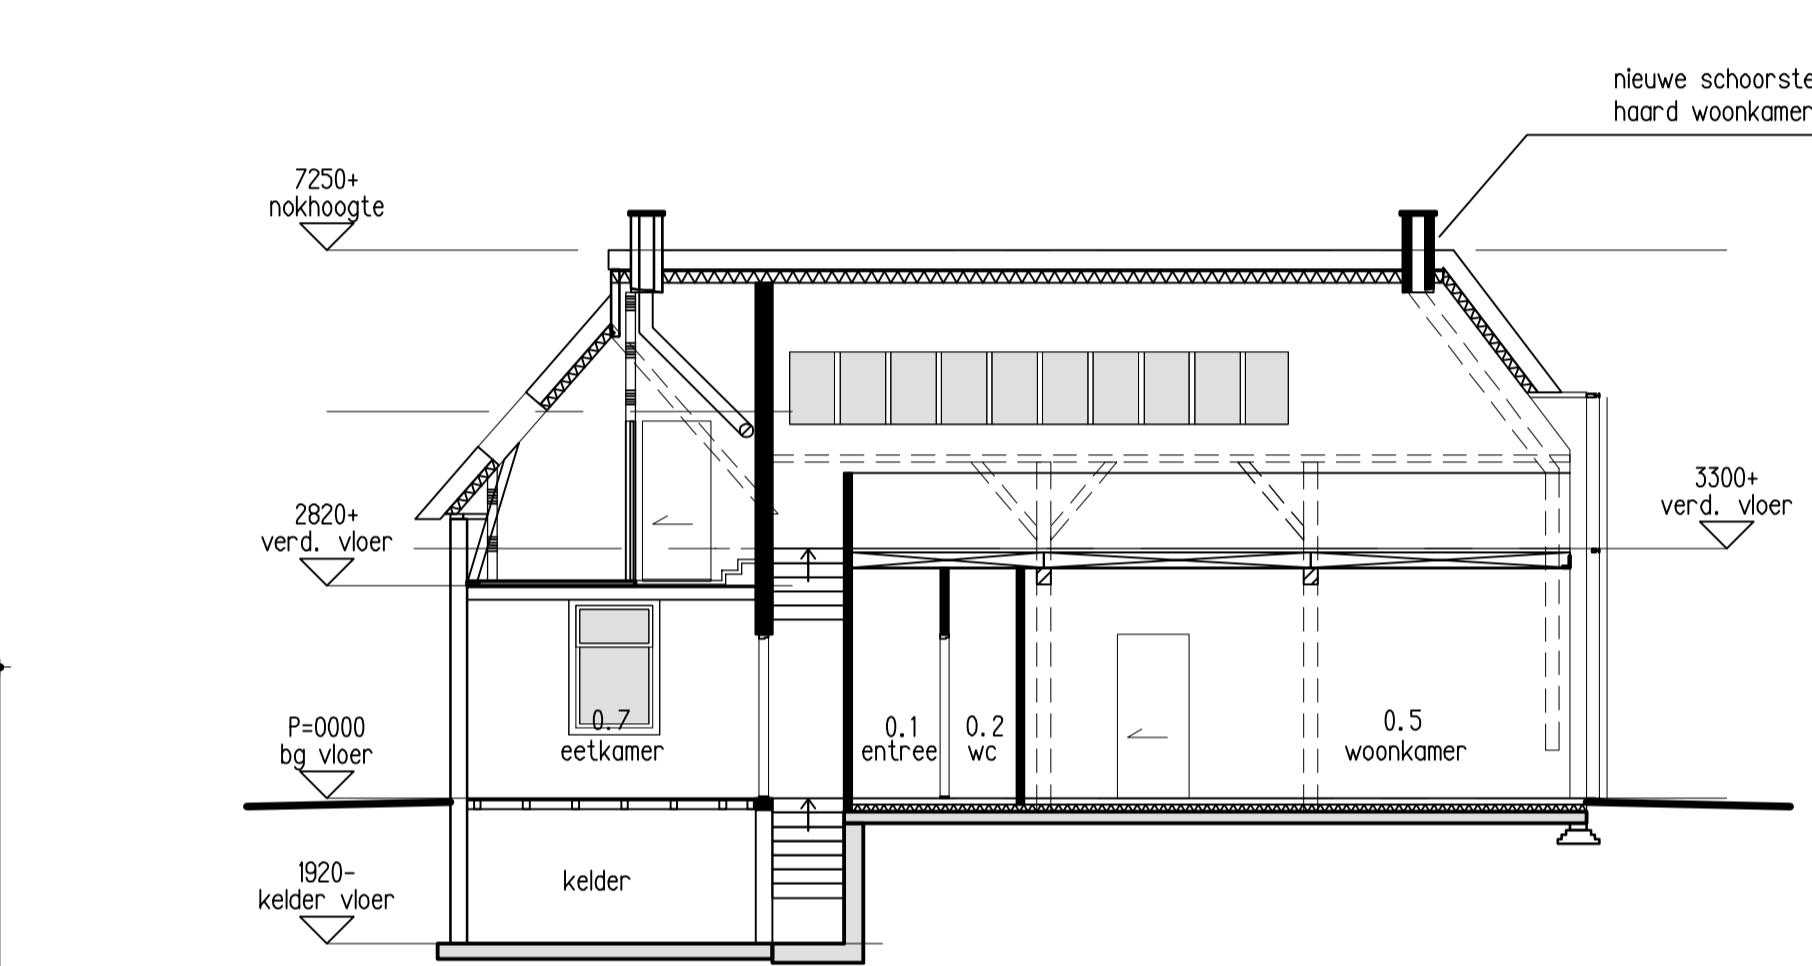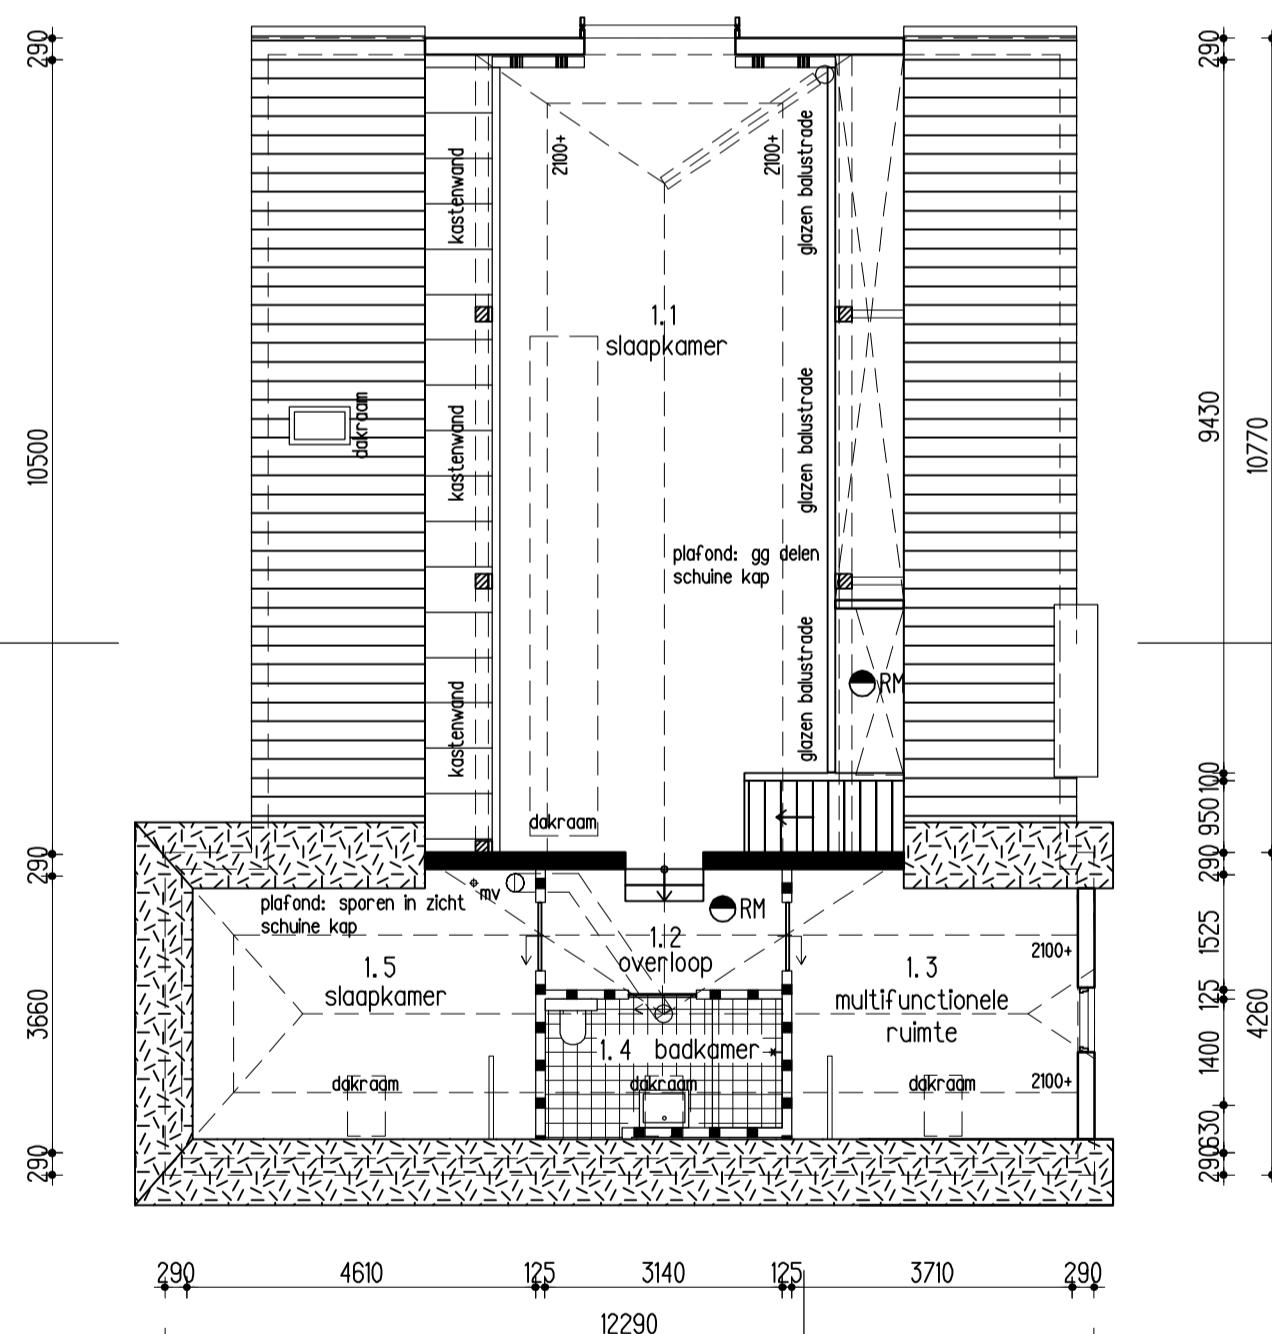

## doorsnede A-A NIEUW

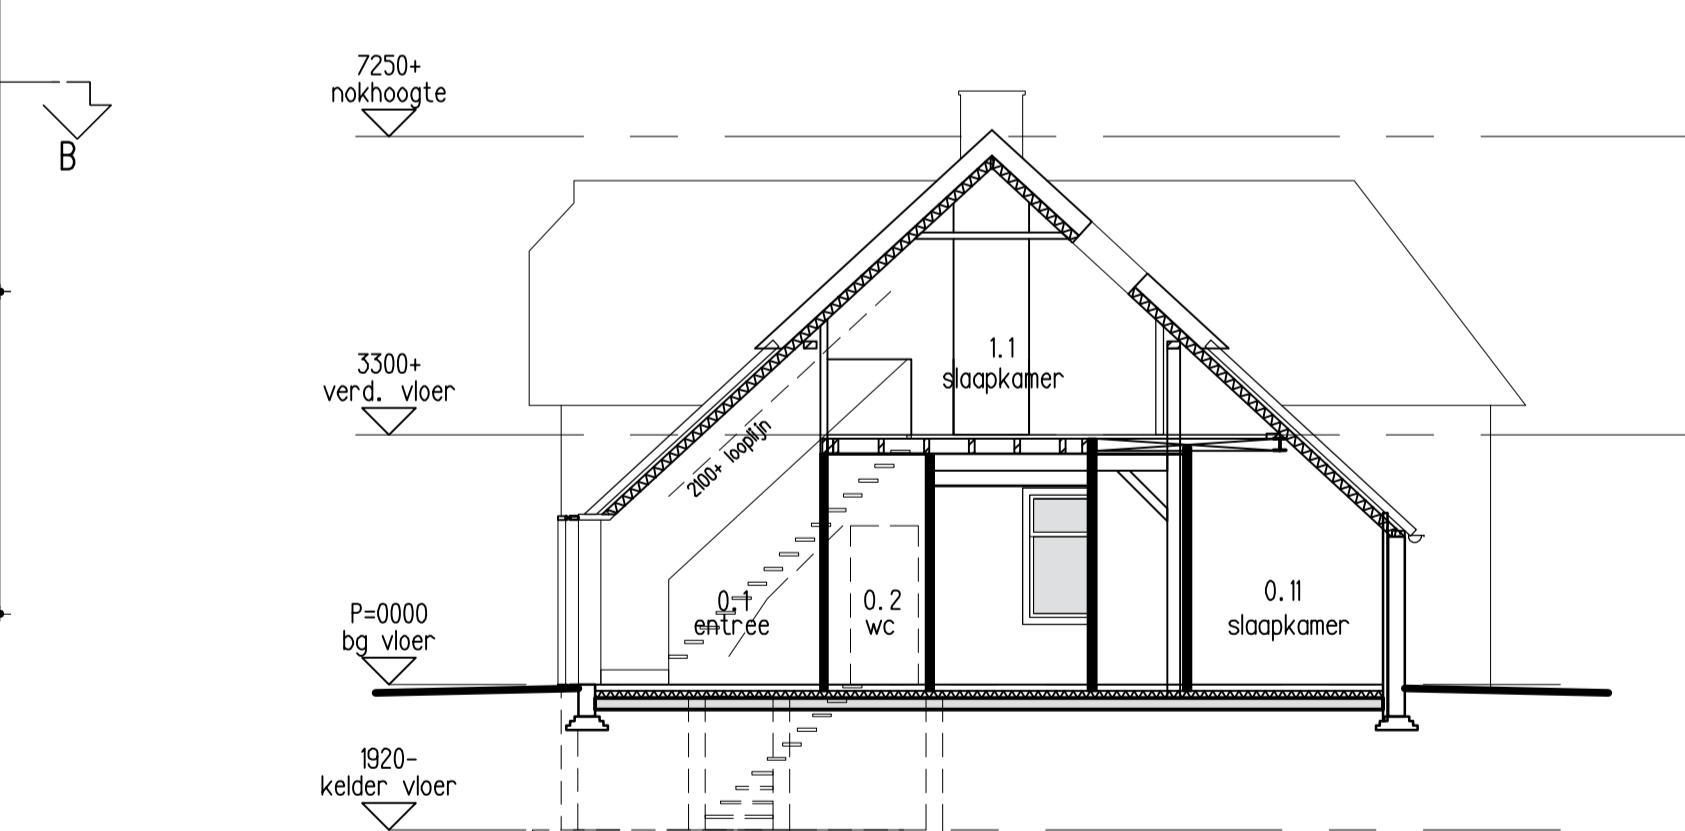

## doorsnede B-B NIEUW

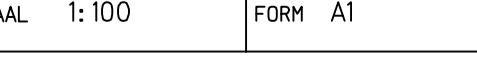OPDRACHTGEVER	Greven & van Haaster	GEWIJZIGD
WERK	Covikseweg 19, Steenderen	
ONDERDEEL	Technisch Ontwerp	
	Nieuwe situatie	RK 20-08-20181
SCHAAL 1:100	FORM A1	GETEK RK ARCH WR
		DATUM 06-06-2018
 ARCHITECTUUR & ONTWIKKELING Bronkhorsterweg 26 +31 (0)575 472847 7221 AC Steenderen +31 (0)6 4893 0854 +31 (0)6 1810 6973 <a href="http://www.warc.nl">www.warc.nl</a> <a href="mailto:ward@warc.nl">ward@warc.nl</a> <a href="mailto:marc@warc.nl">marc@warc.nl</a>		
WERK 1712 TO-02 1		