



voorgevel

rechter zijgevel


achtergevel

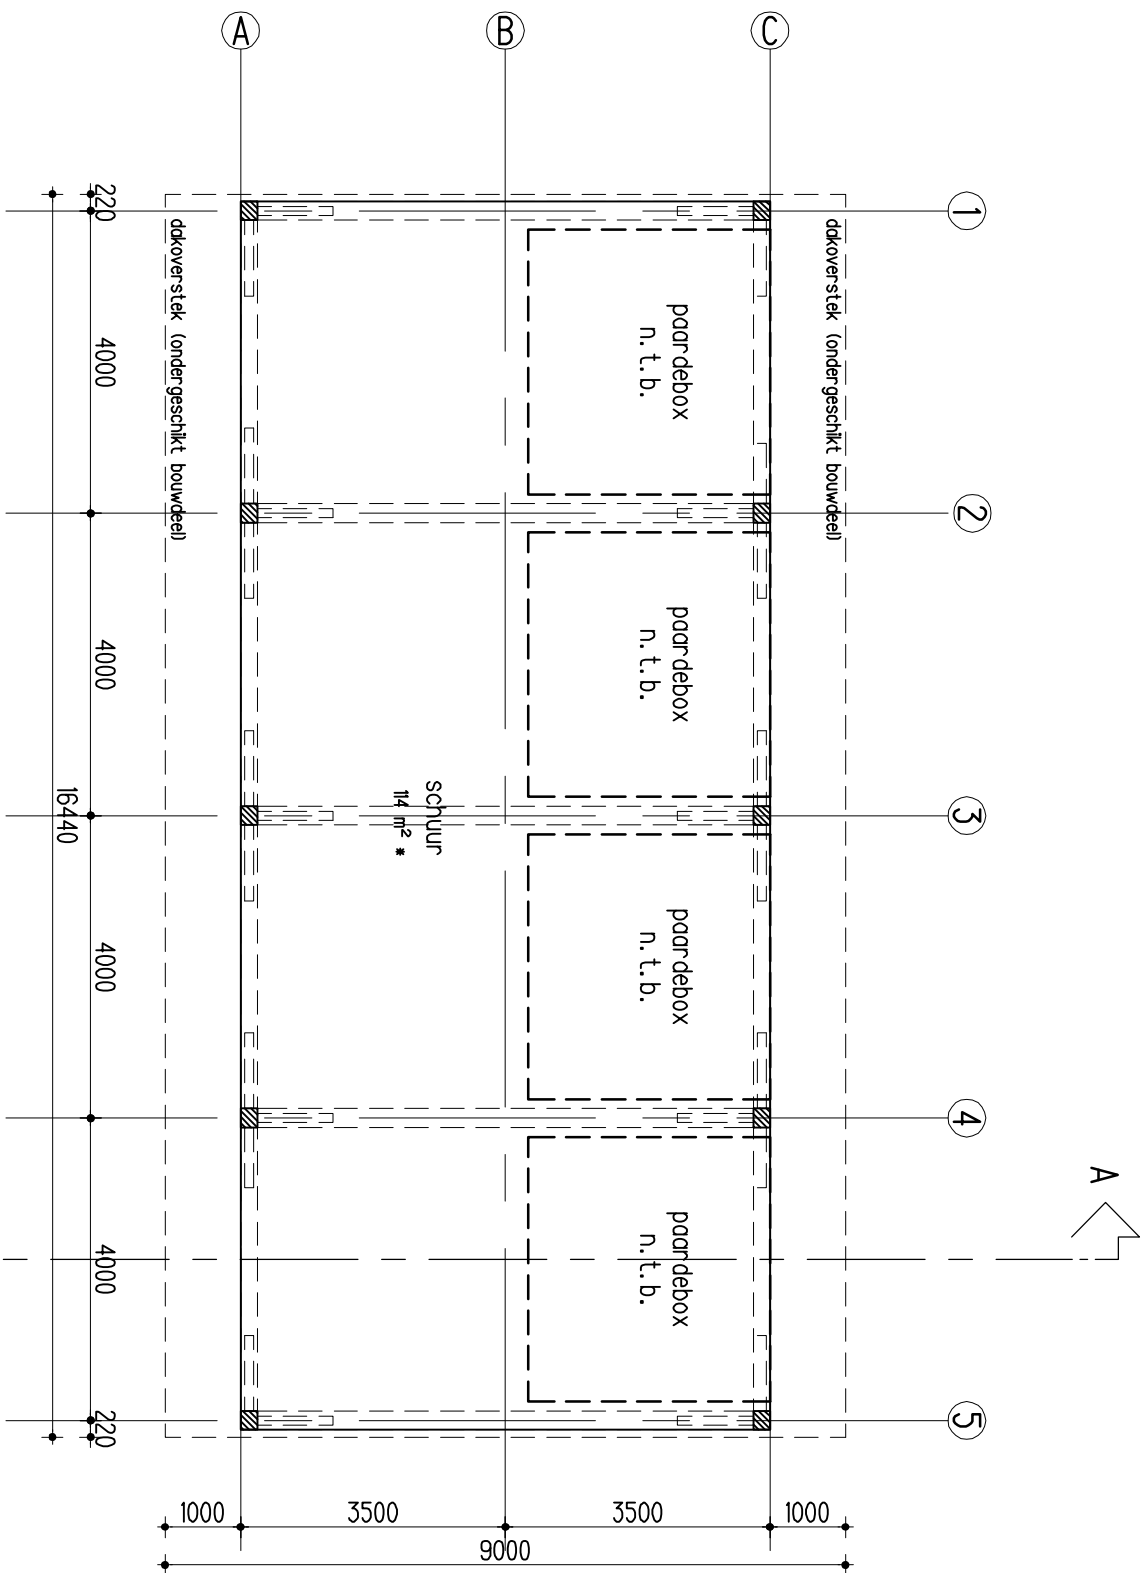

begane grond

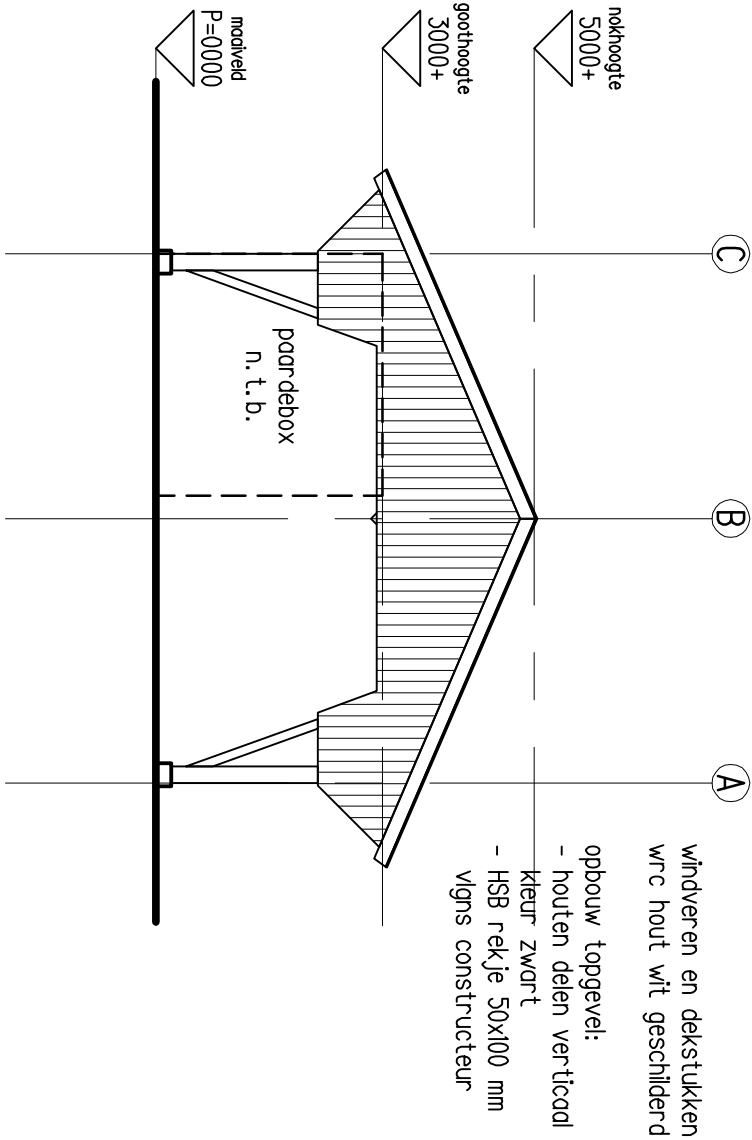

linker zijgevel

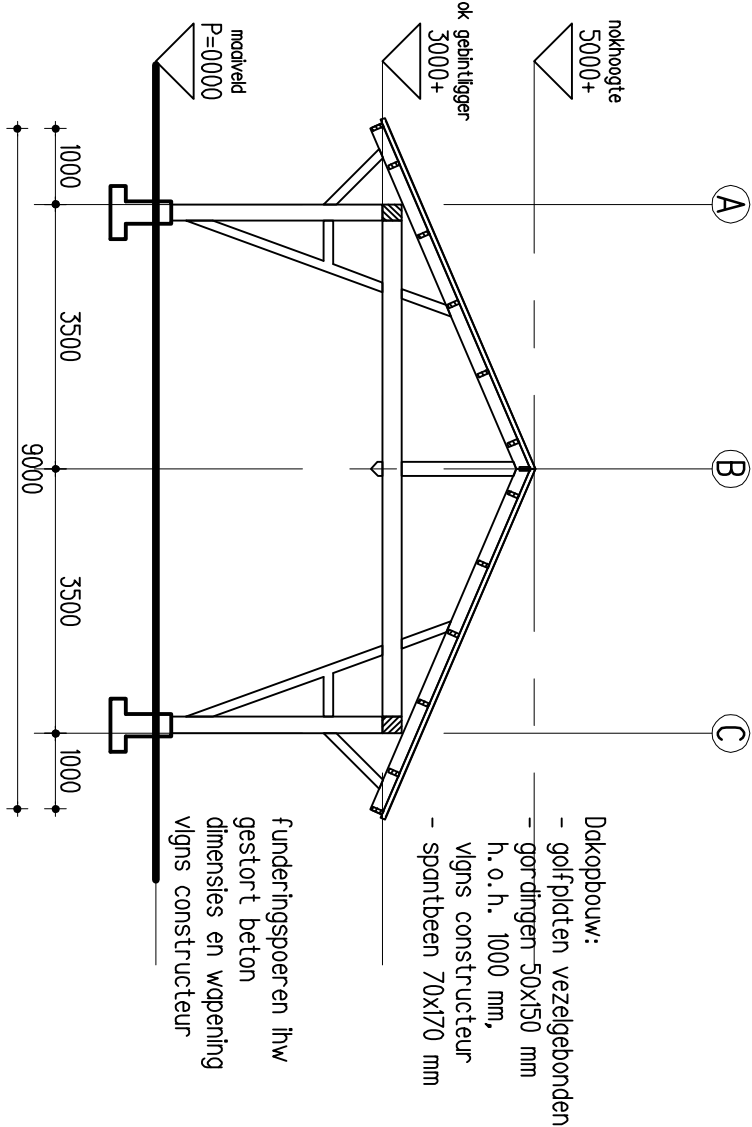


doorsnede A-A

* Opervlakte schuur bepaald als ruimte binnen de gebintstaanders. Oversteken < 1 m worden hierbij als ondergeschikt bouwdeel beschouwd (bestemmingsplan Landelijk gebied Bronckhorst o.r.t. 1, 122)

kleur- en materiaalstaat

onderdeel	materiaal	kleur
gevelbekleding	houten delen verticaal	zwart
dakbedekking	golfpoten vezeigebonden	zwart
windveren	hout	wit
gehintconstructie	hout	natuur

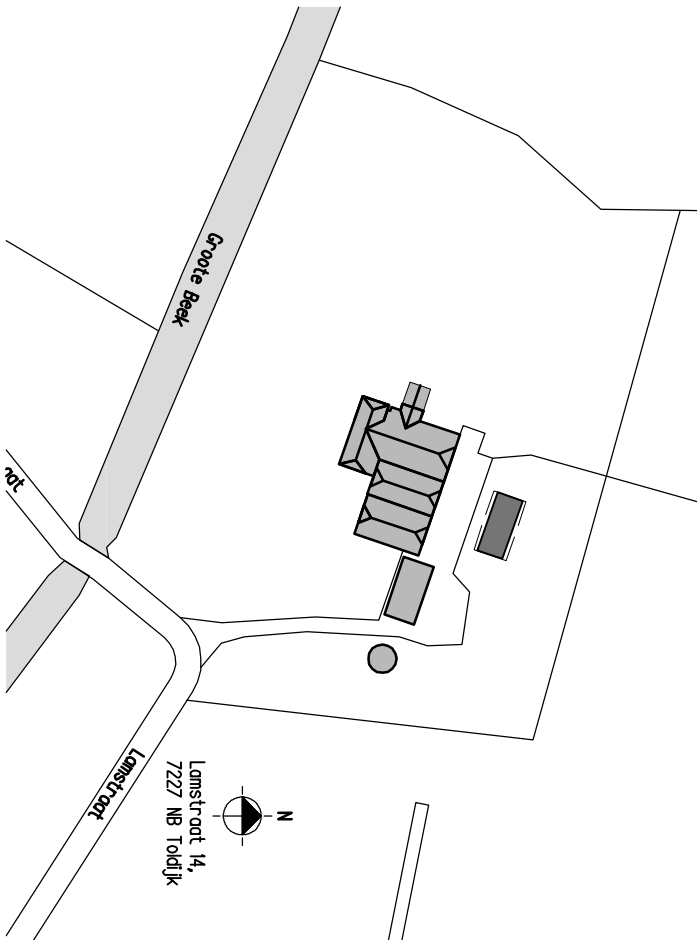

situatie (schaal 1:2000)

OPDRACHTGEVER	Fam. Arts	GEWILZIGD
WERK	Lamstraat 14 Toldijk	
ONDERDEEL	omgevingsvergunning	
	nieuwbouw schuur	
SCHAAL 1:100	FORM A2	GETEK RK
		ARCH WR
DATUM	27-03-2018	
WERK 1609		
TO-10	2	

WARC

ARCHITECTUUR & ONTWIKKELING
Broekhuizenweg 28
7221 AB Toldijk
+31 (0)25 672452
+31 (0)6 1810 8973
www.warc.nl
info@warc.nl