

Werk :
Logiesgebouw voormalig klooster Kranenburg

Gegevens Aannemer:

Aannemer: Dijkman Bouw BV
Adres / postbus: Lage Weide 29
Postcode+plaats: 7231NN Warnsveld
Contactpersoon: Jos Dijkman
Telefoonnr.: 0575 - 522 577
Mail: -

Project Opdrachtgever:

Opdrachtgever: Klooster Kranenburg BV
Adres / postbus: Lage Weide 29
Postcode+plaats: 7231NN Warnsveld
Contactpersoon: dhr. Jan Dijkman

Gegevens Gebruiker:

Opdrachtgever: Cura Mundo
Adres / postbus: Ruurloseweg 99
Postcode+plaats: 7521LD Kranenburg
Contactpersoon: Hr Carel Wielinga
Mail: cw@curamundo.nl

SVALK
ARCHITECTURE RESEARCH BUILDING



Architect: Stephan Valk

Svalk arb


W.G. Witteveenplein 21 | 3071 MA Rotterdam
Tel.: 06 - 4239 6284
E-mail: mail@svalk.nl



TEKENBUREAU CALOT

Lunettestraat 18
7204NL Zutphen
Tel.: 06 - 21804209
E-mail: tekenbureaucalot@outlook.com

Projectnr.:
CM20

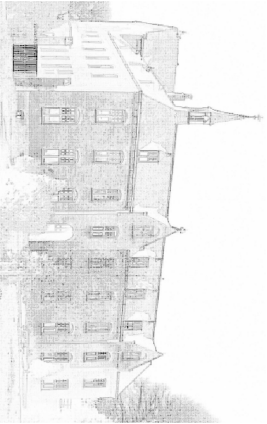

DEFINITIEF ONTWERP

Datum:

11-06-2018

12-06-2018

21-06-2018


27-06-2018

16-08-2018


19-09-2018




SVALK ARCHITECTURE RESEARCH BUILDING		TEKENBUREAU CALOT		werk : Logiegebouw voormalig Klooster Kranenburg	
adres : Ruurloseweg 99 / 7521LD Kranenburg				adres : Ruurloseweg 99 / 7521LD Kranenburg	
opdrachtgever: Capital & Finance Solutions / Svalk artb				opdrachtgever: Capital & Finance Solutions / Svalk artb	
schaal : 1 : -		Onderdeelt: Foto's bestaande situatie		schaal : 1 : -	
get. : M. Calot				get. : M. Calot	
datum : 12-06-2018				Blad: A3	
				Bladnummer: 00.00	

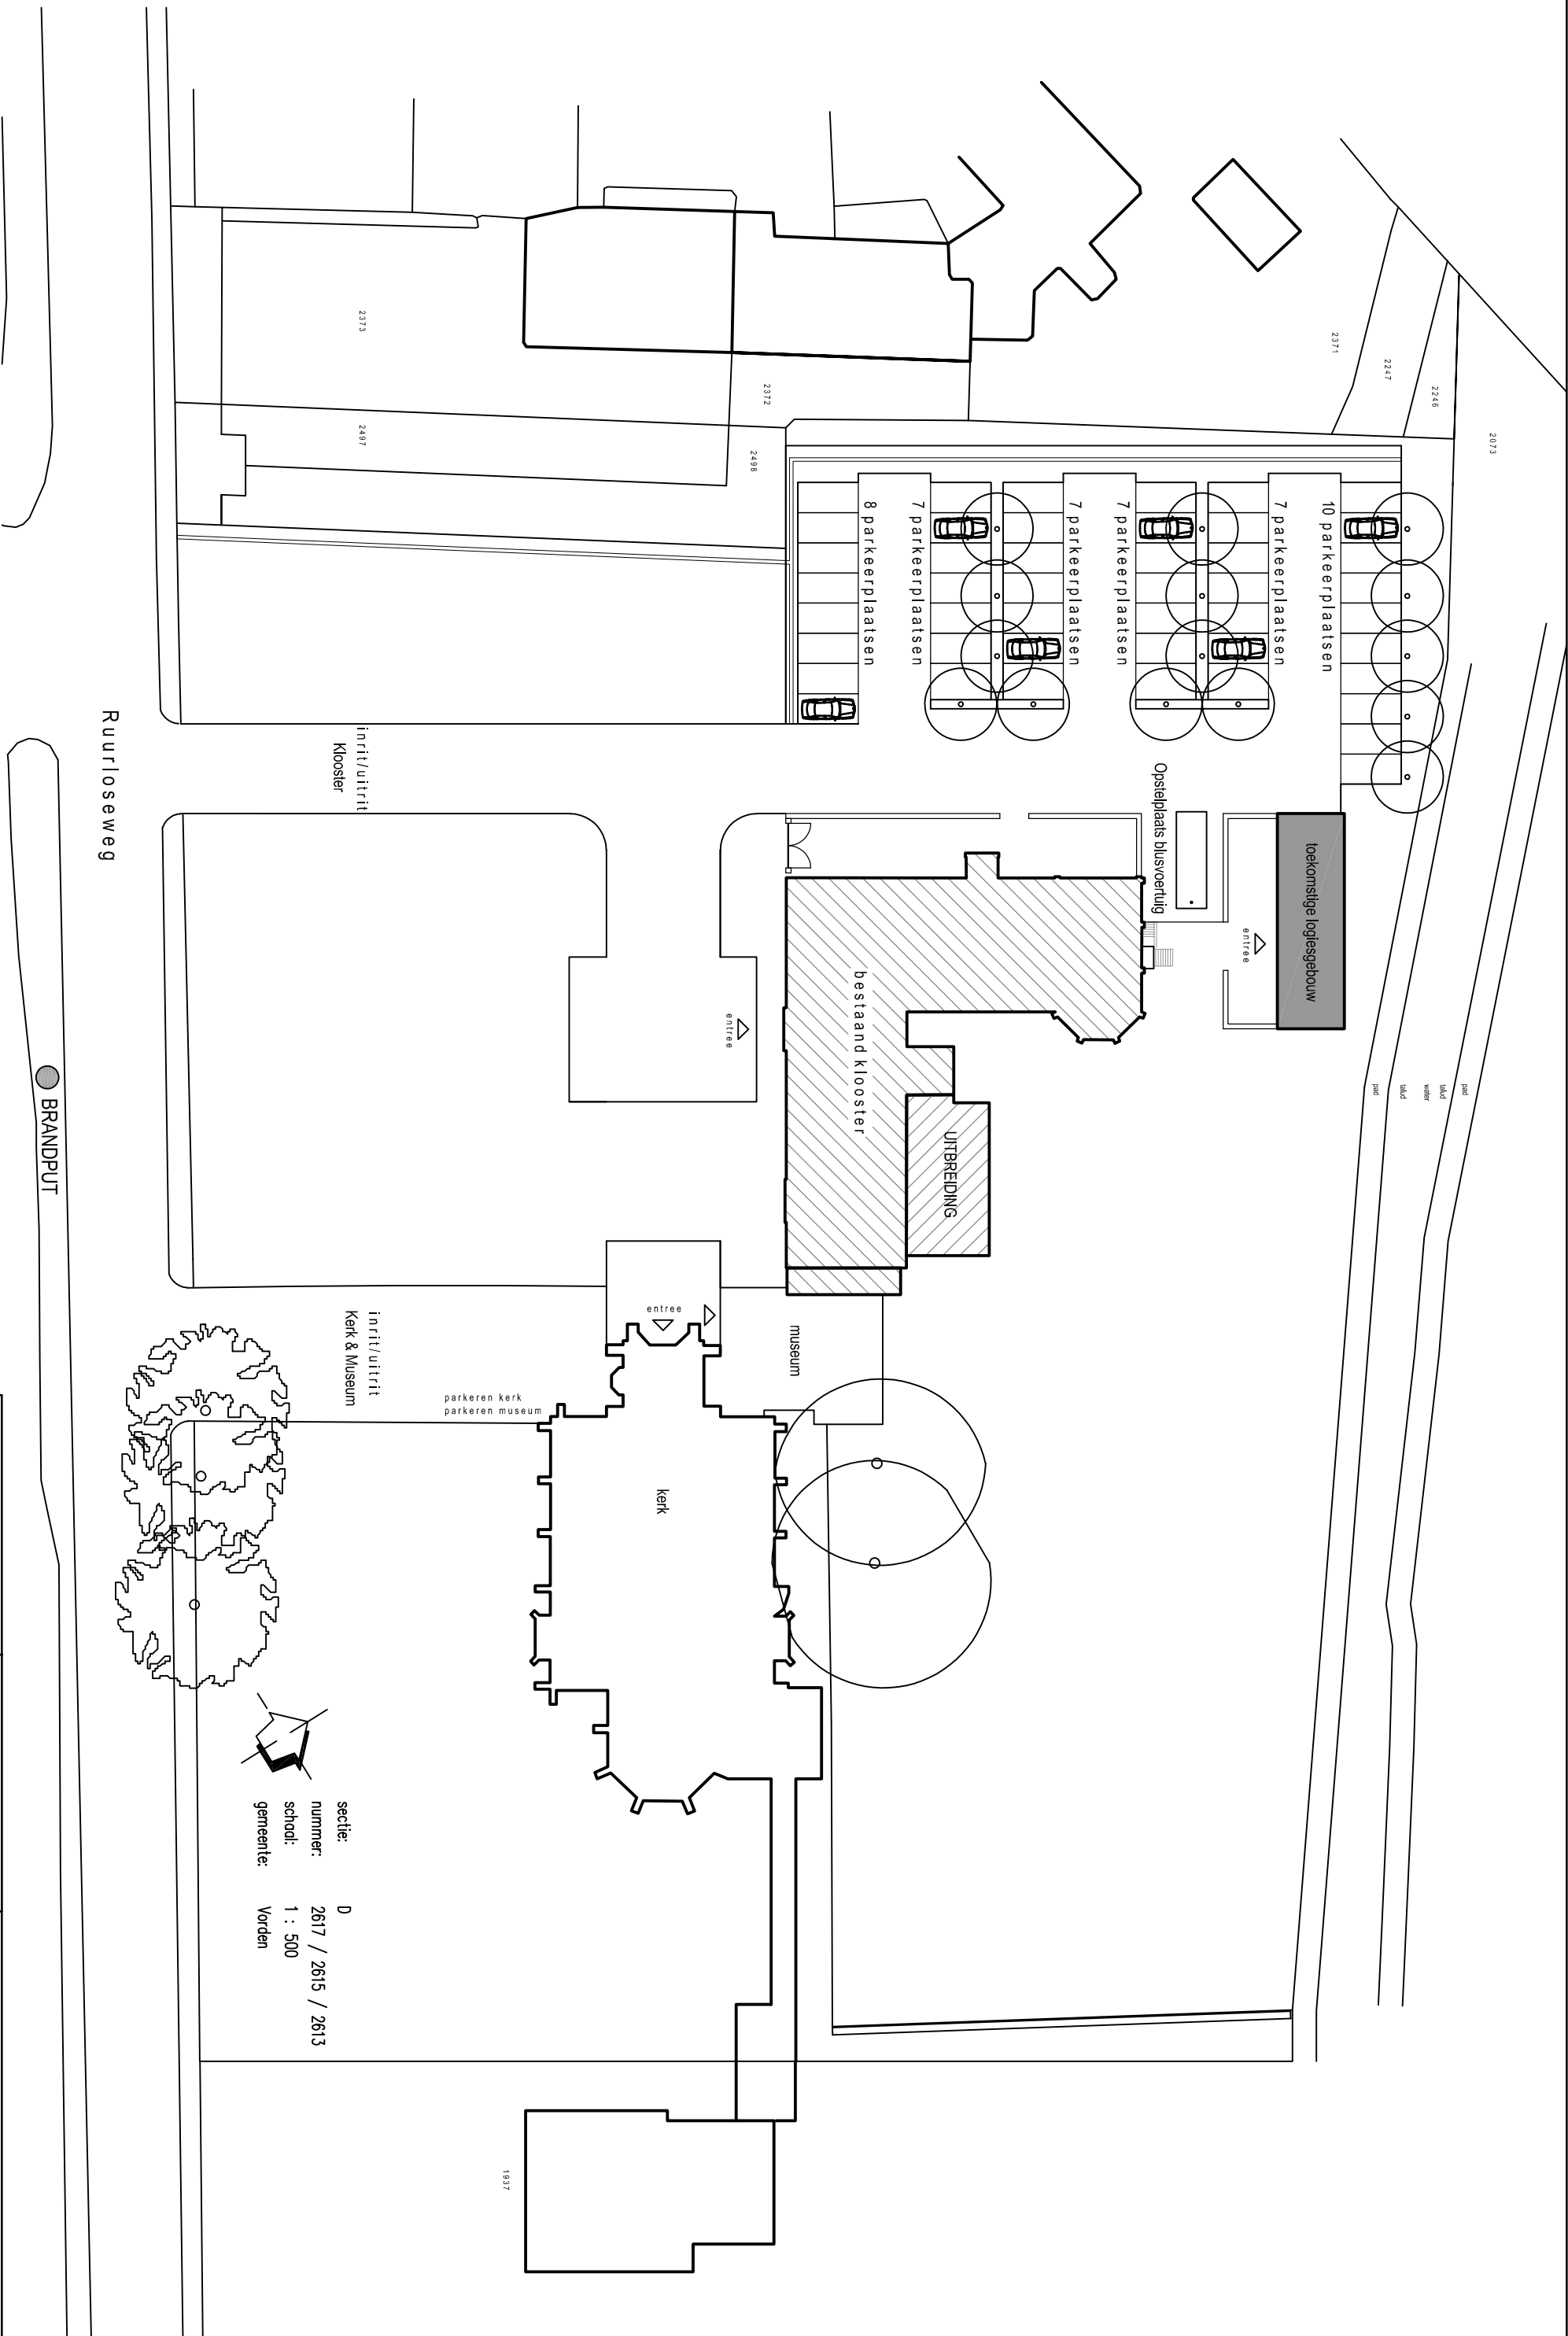


SVALK ARCHITECTURE RESEARCH BUILDING		TEKENBUREAU CALOT	
werk	:.logiesgebouw voormalig Klooster Kranenburg	opdrachtgever:	Klooster Kranenburg BV
adres	: Ruurlouseweg 99 / 7521LD Kranenburg	schaal	: 1 : 500
get.	: M. Calot	Onderdeelt:	SITUATIE TEKENING
datum	: 16-08-2018	Blad:	A3
		Bladnummer:	00.01

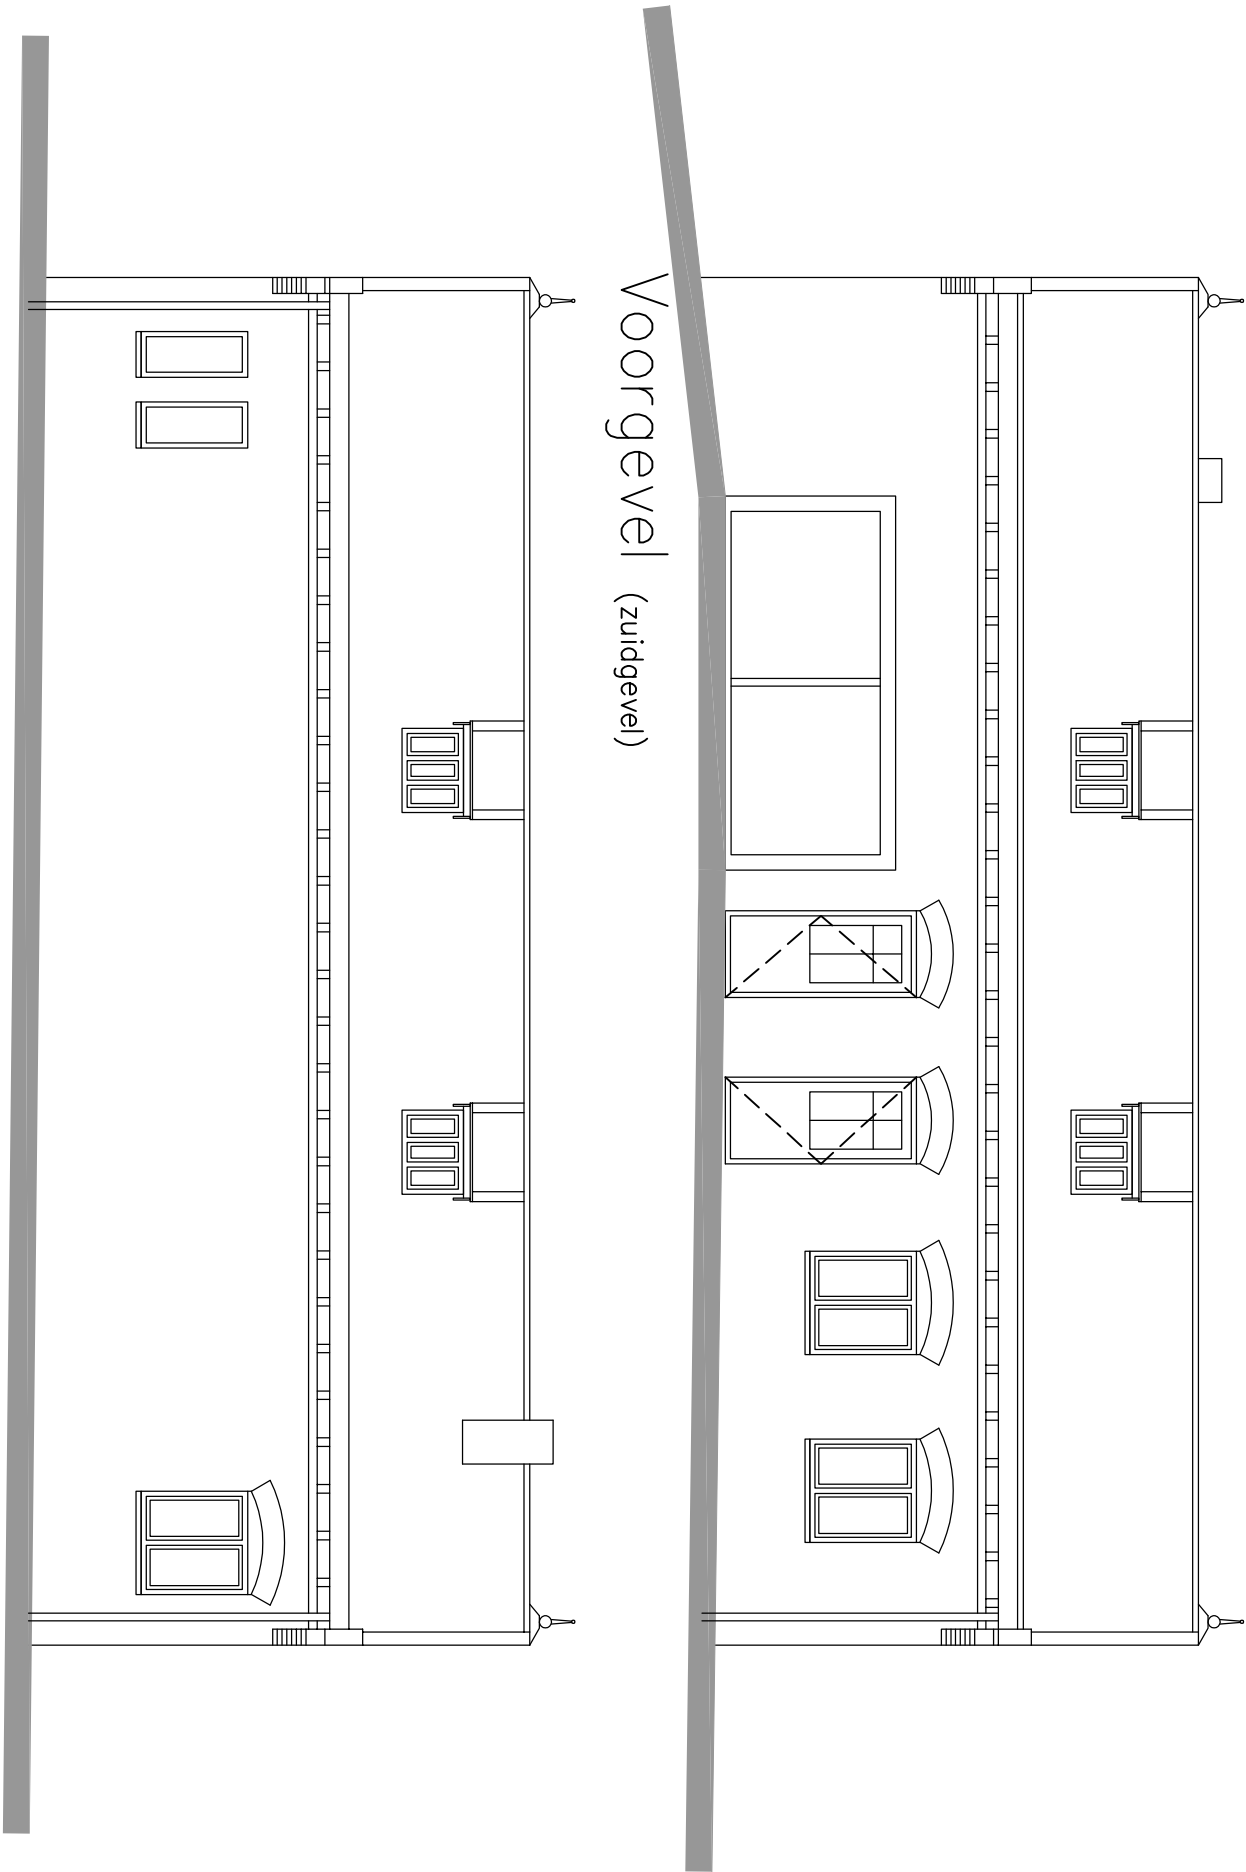


Voorgevel (zuidgevel)

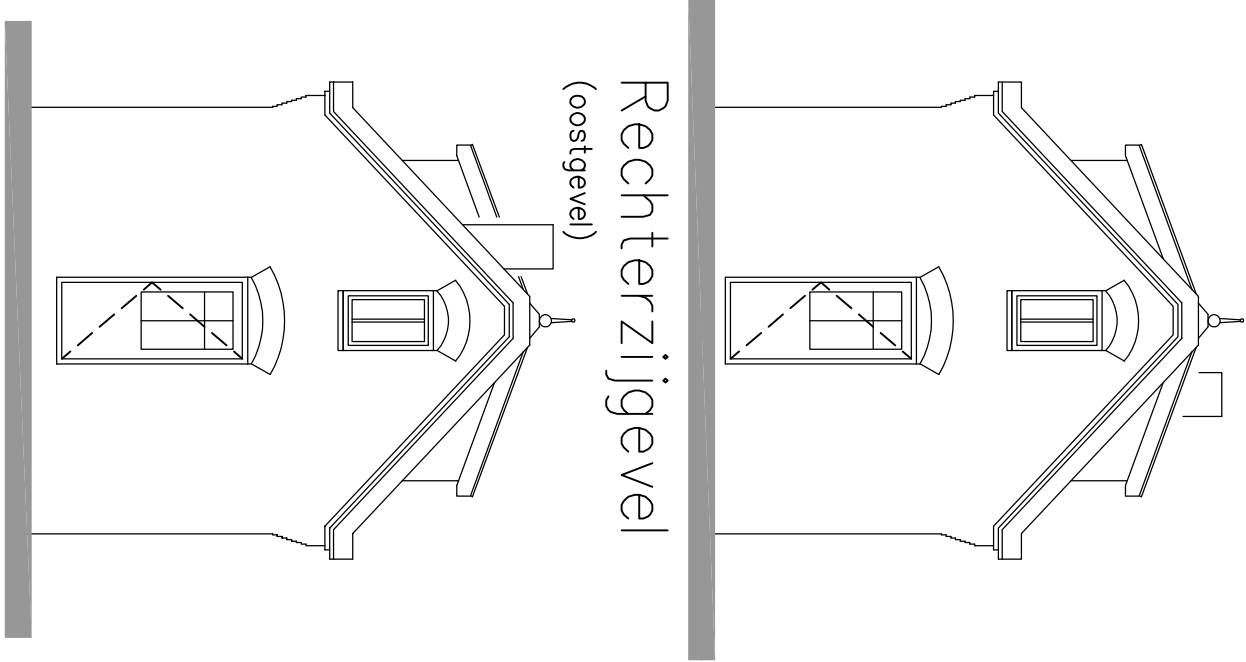

Rechterzijgevel (oostgevel)

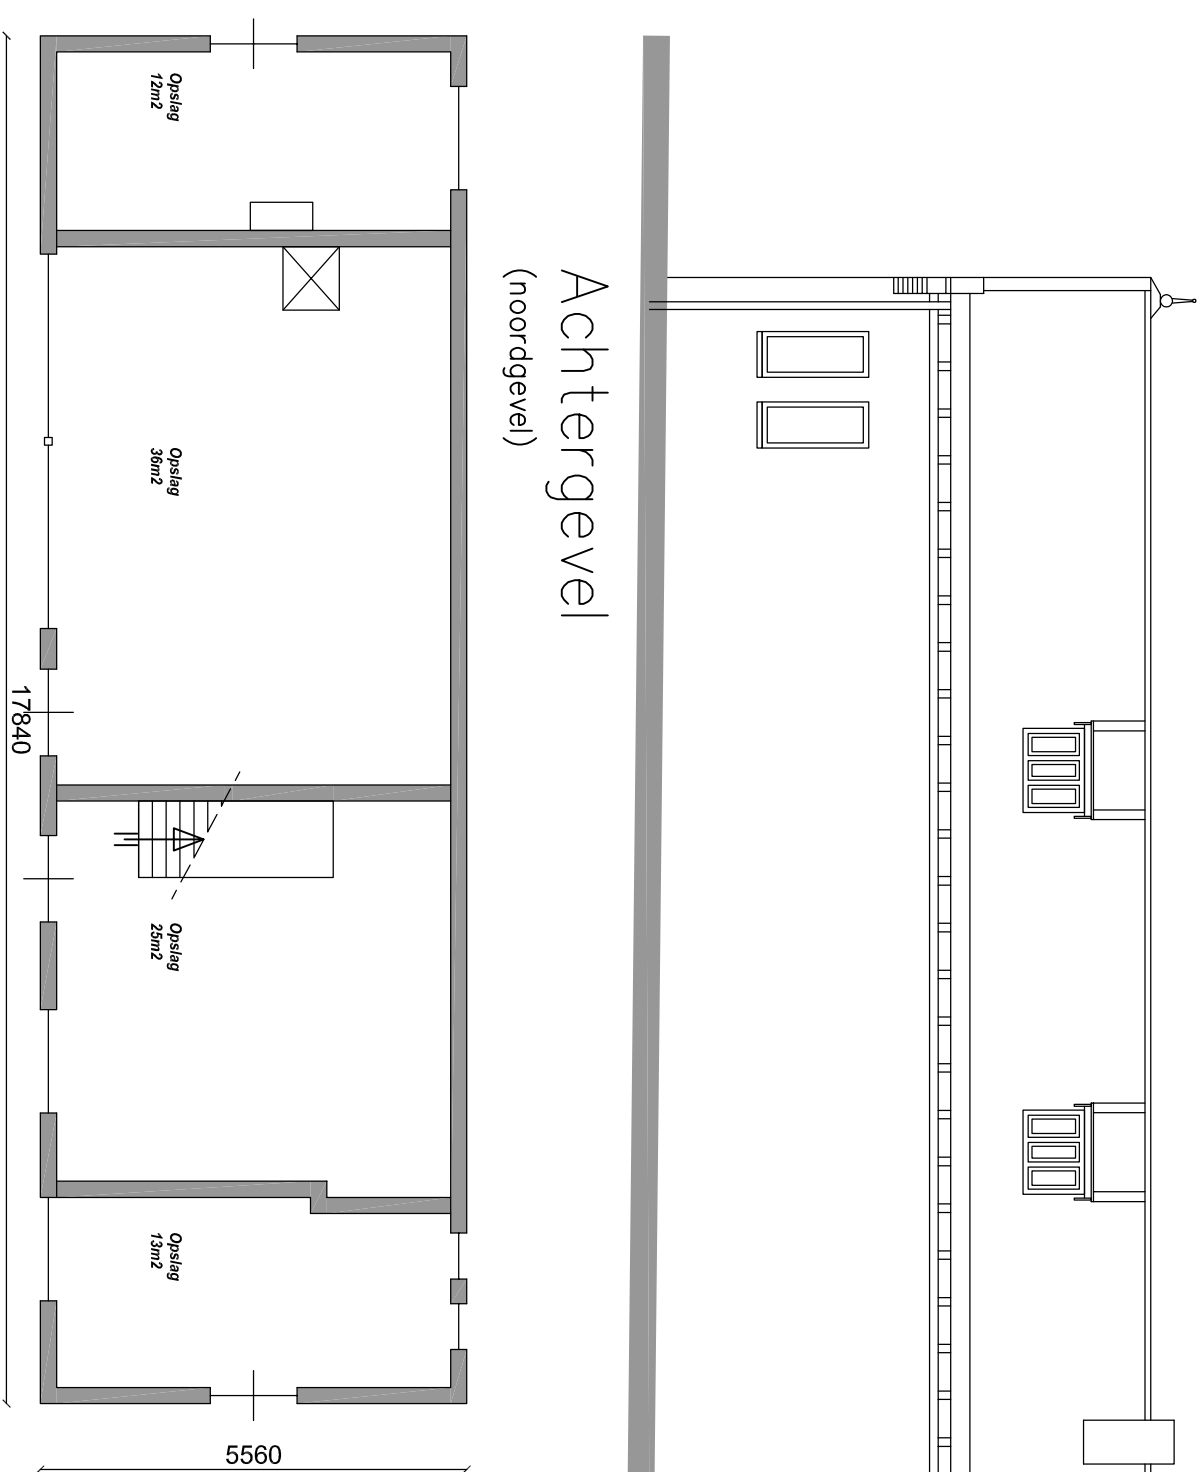


Achtergevel (noordgevel)

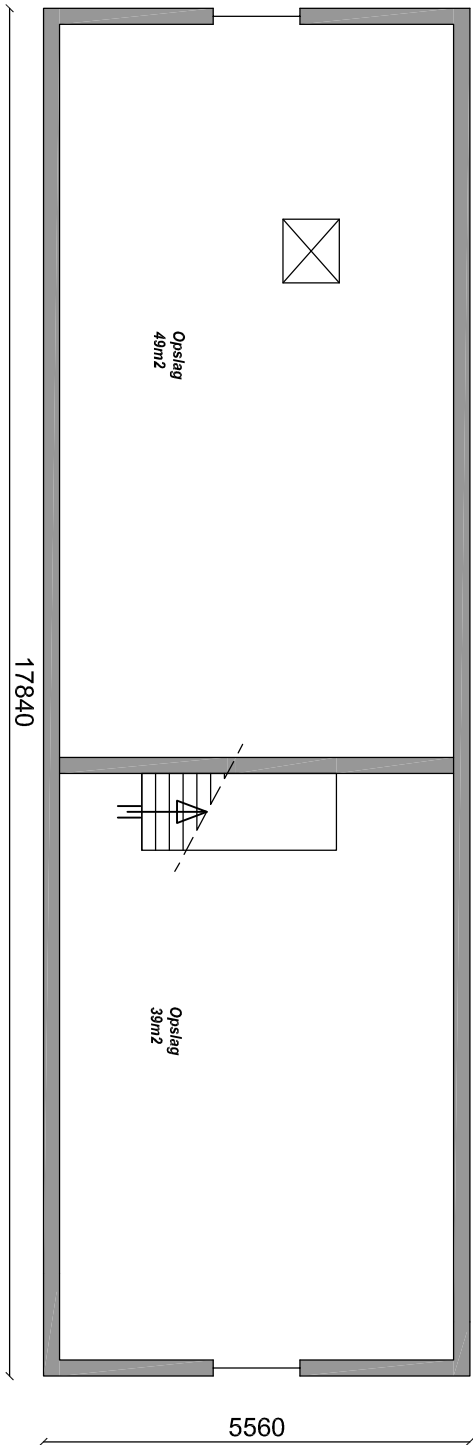


Linkerzijgevel (westgevel)

Begane grond


Verdieping

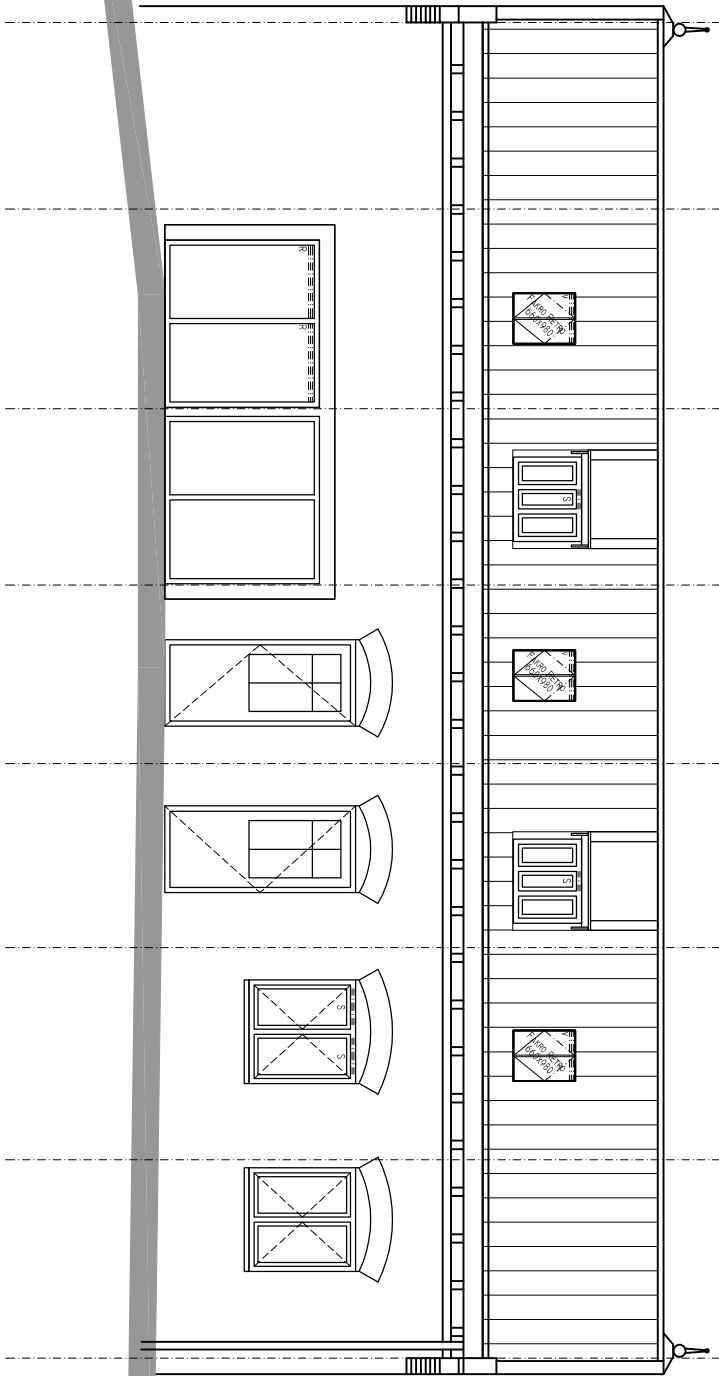


Voorgevel (zuidgevel)

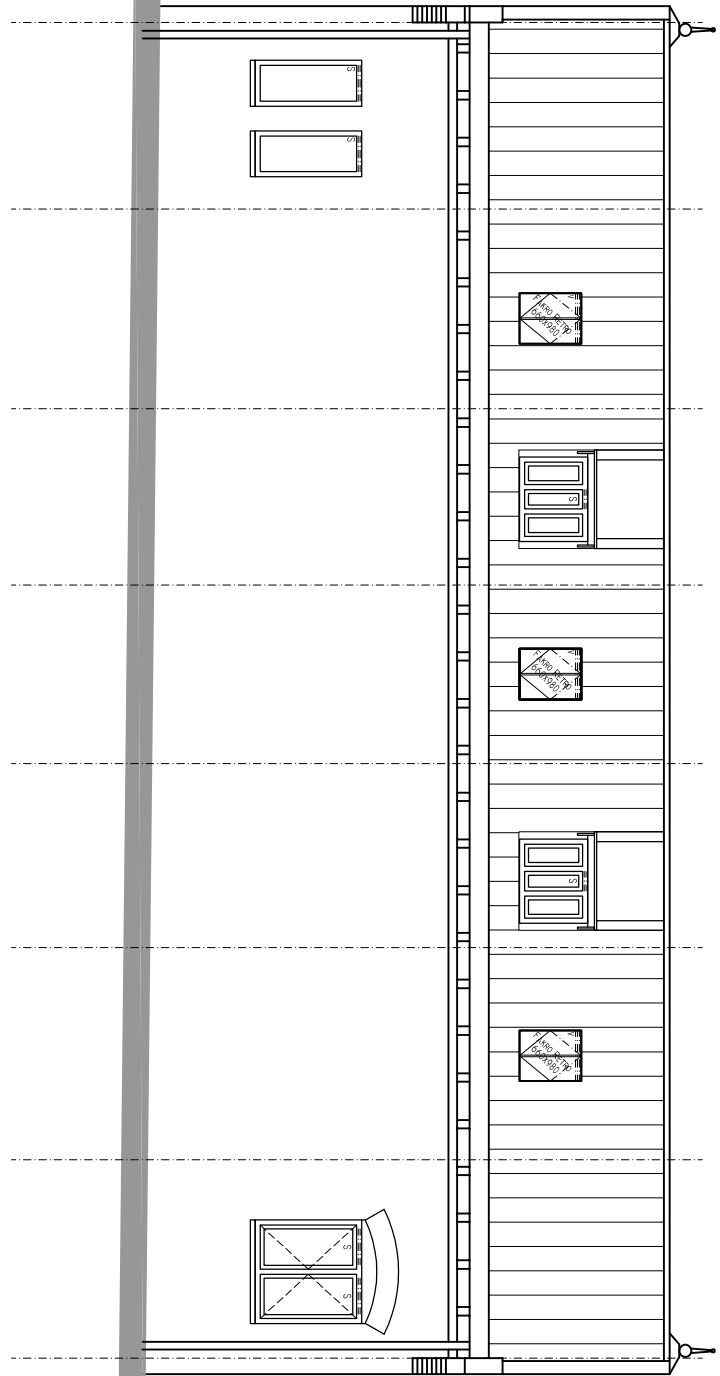


Achtergevel (noordgevel)

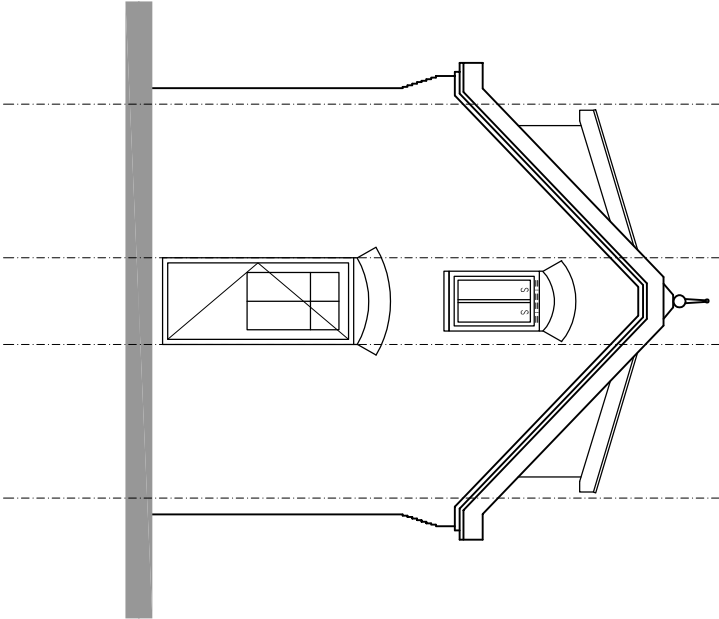


Rechterzijgevel (oostgevel)

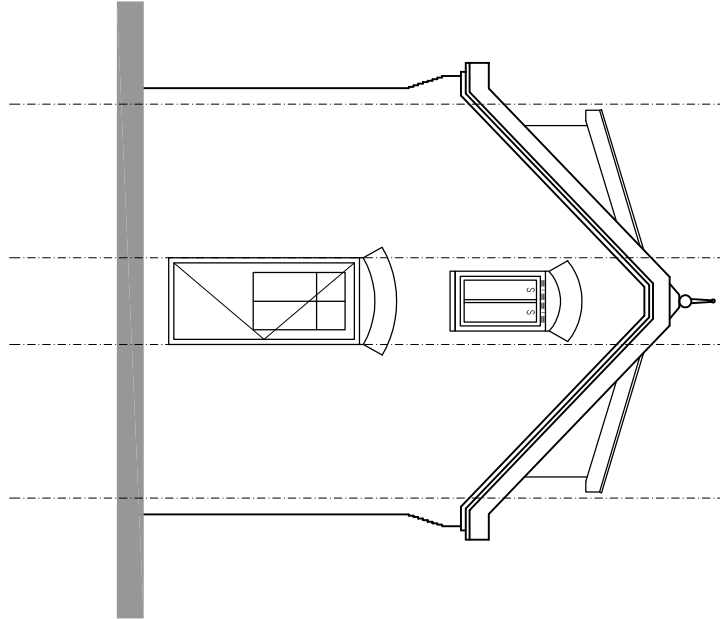

Linkerzijgevel (westgevel)

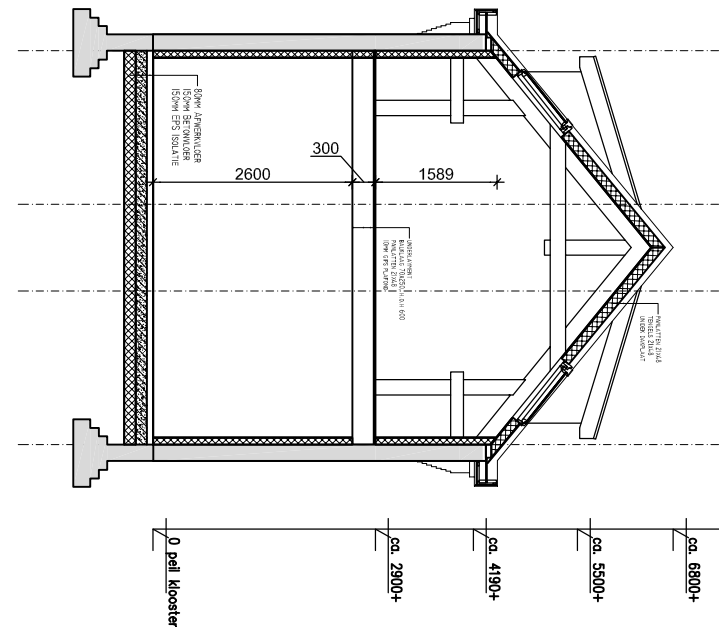


Doorsnede A-A

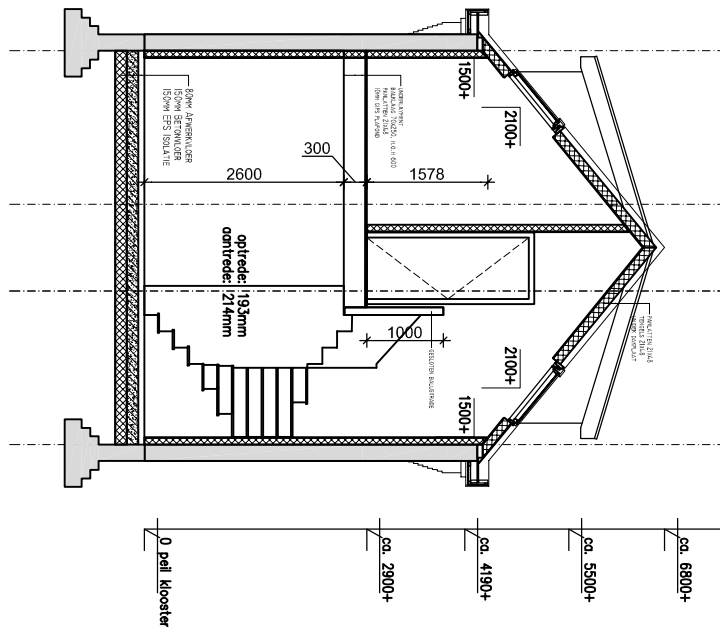

Doorsnede B-B


ROOSTERVOORZIENING:
V = VENTILANTE ROOSTER VELUX
R = VENTILANTE ROOSTER GLAS
S = SELFROOSTER RAAM

SVALK ARCHITECTURE RESEARCH BUILDING		TEKENBUREAU CALOT	
werk : Logiesgebouw voormalig Klooster Kranenburg			
adres : Ruutloseweg 99 / 7521LD Kranenburg			
opdrachtgever: Klooster Kranenburg BV			
schaal : 1 : 100		Onderdeel: Nieuwe Situatie Gevels	
get. : M. Caiot		Blad: A3	
datum : 19-09-2018		Bladnummer: 02.01	

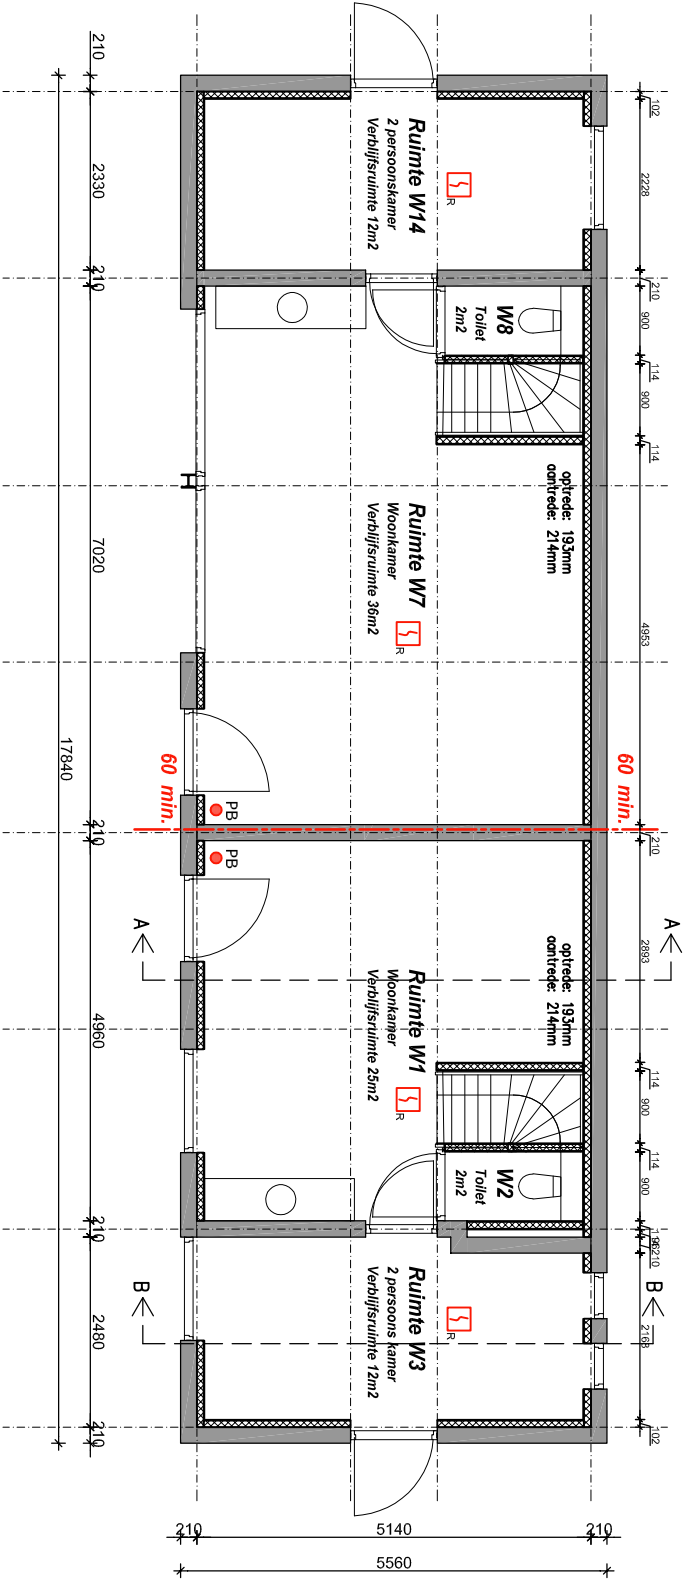

0+ MV
BVO = 99m2
GBO = 85m2

Begane Grond

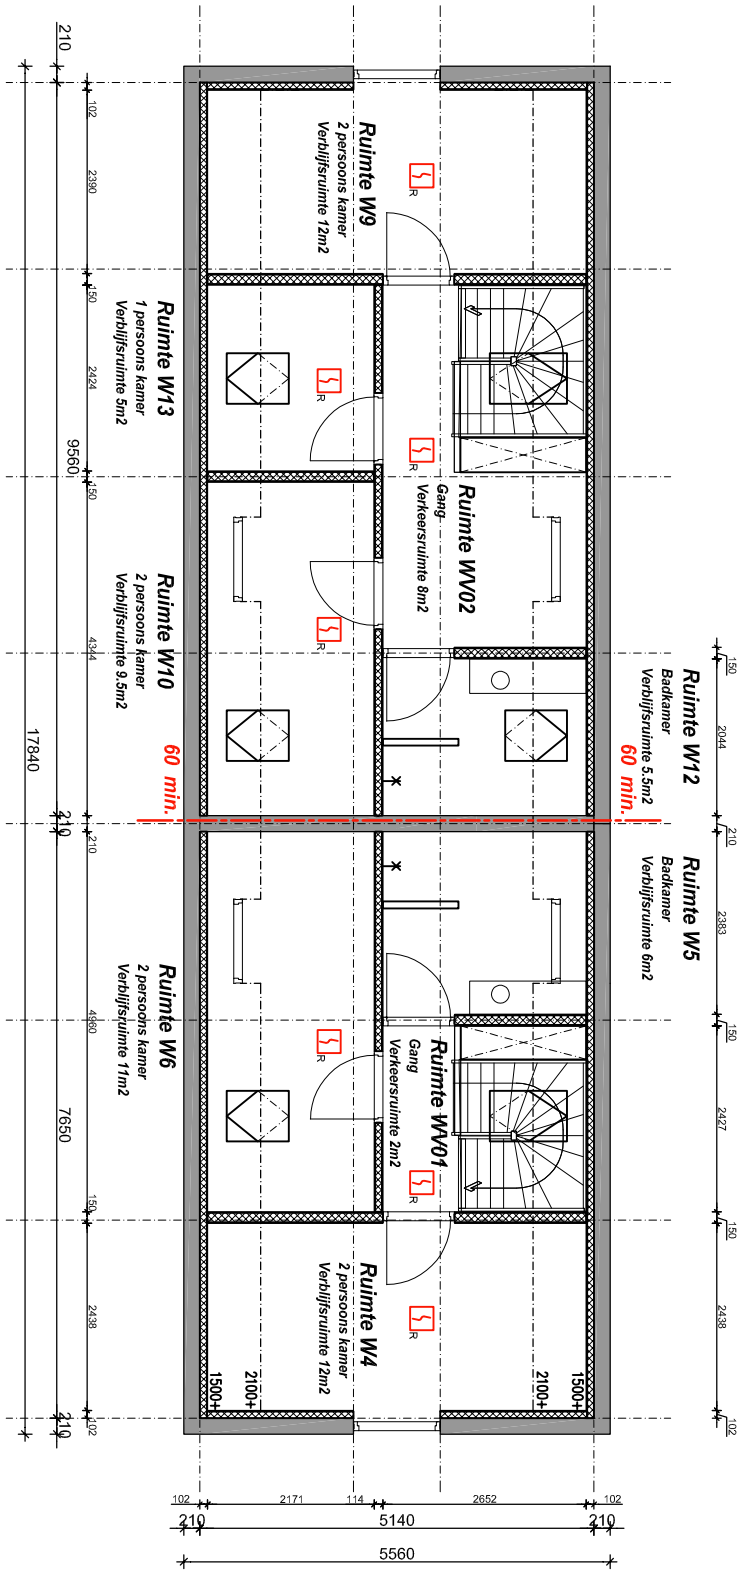


2900+ MV
BVO = 99m2
GBO = 85m2


- LEGENDA
- = Optische rookmelder
 - = Poederblusser

1e verdieping

SVALK ARCHITECTURE RESEARCH BUILDING		TEKENBUREAU CALOT	
werk :	Logiesgebouw voormalig Klooster Kranenburg	get. :	M. Calot
adres :	Ruutloseweg 99 / 7521LD Kranenburg	Blad:	A3
opdrachtgever:	Klooster Kranenburg BV	Bladnummer:	02.02
schaal :	1 : 100		
datum :	19-09-2018		

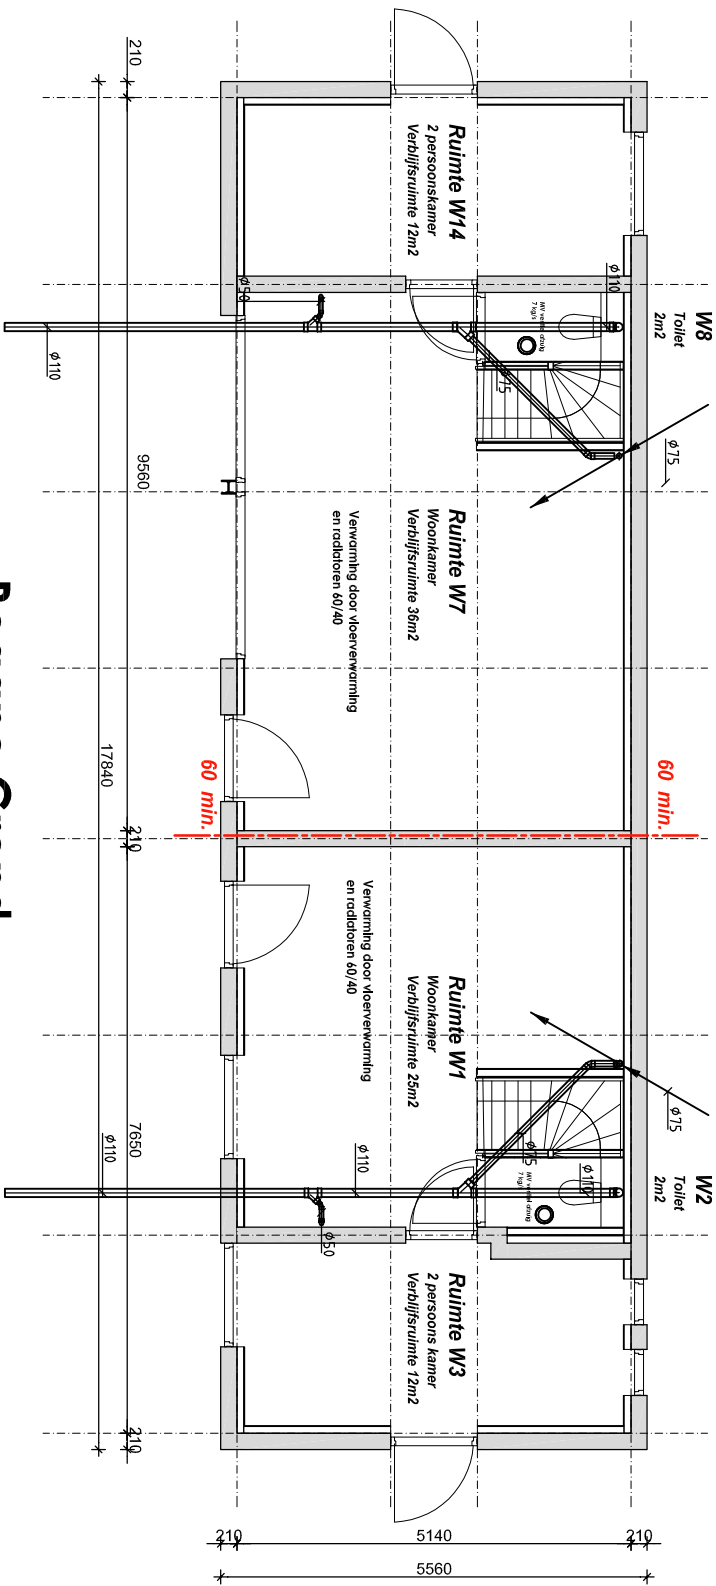

Begane Grond

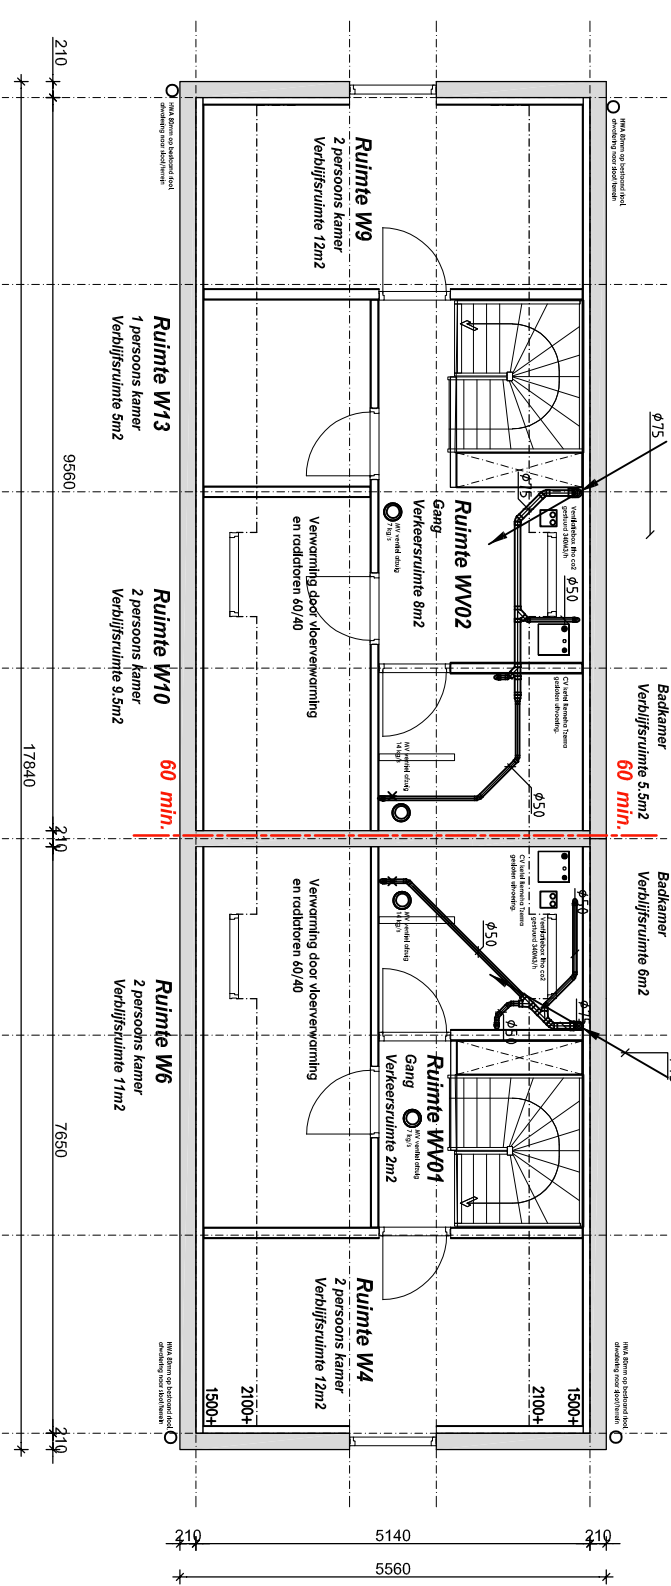

1e verdieping