

# Projectplan

*Aanleg of wijziging van waterstaatswerken voor Beheer en Onderhoud*

**Naam: 324506 Optimalisering watersysteem Jacobskamp**

## **1. Doel**

In samenwerking met de gemeente Sint Michielsgestel is voorgenomen een verbetering in het watersysteem van de wijk Jacobskamp te Sint Michielsgestel door te voeren met als doel het watersysteem te optimaliseren ter voorkoming van wateroverlast in de woonwijk. Om het huidige watersysteem meer robuust te maken worden de volgende 9 maatregelen uitgevoerd, welke corresponderen met de topografische weergave van het projectgebied.

## **2. Beschrijving waterstaatswerken (ligging, vorm, afmeting, constructie)**

1. herprofilen watergang, nieuwe bodemhoogte 3.05+ NAP; 2. vervangen duiker Ø 600 mm door Ø 700 mm, nieuwe hoogte b.o.b. 3.05+ NAP; 3. herprofilen watergang, nieuwe bodemhoogte 3.05+ NAP; 4. herprofilen watergang, nieuwe bodemhoogte 3.18+ NAP; 5. verlagen bestaande instroom duiker Ø 800 mm, nieuwe hoogte b.o.b. 3.18 +NAP; 6. verlagen bestaande instroom duiker Ø 700 mm, nieuwe hoogte b.o.b. 3.18 +NAP; 7. herprofilen watergang, nieuwe bodemhoogte 3.18 +NAP; 8. vervangen duiker Ø 500 mm door duiker Ø 800 mm, nieuwe hoogte b.o.b. 3.18+ NAP; 9. aanbrengen kruisput.

## **3. Effecten van het plan**

Na uitvoering van de beschreven maatregelen bewerkstelligen we een beter waterafvoer en voorkomen we kans op wateroverlast.

## **4. Omgevingsrecht**

N.v.t.


## **5. Rechtsmiddelen**









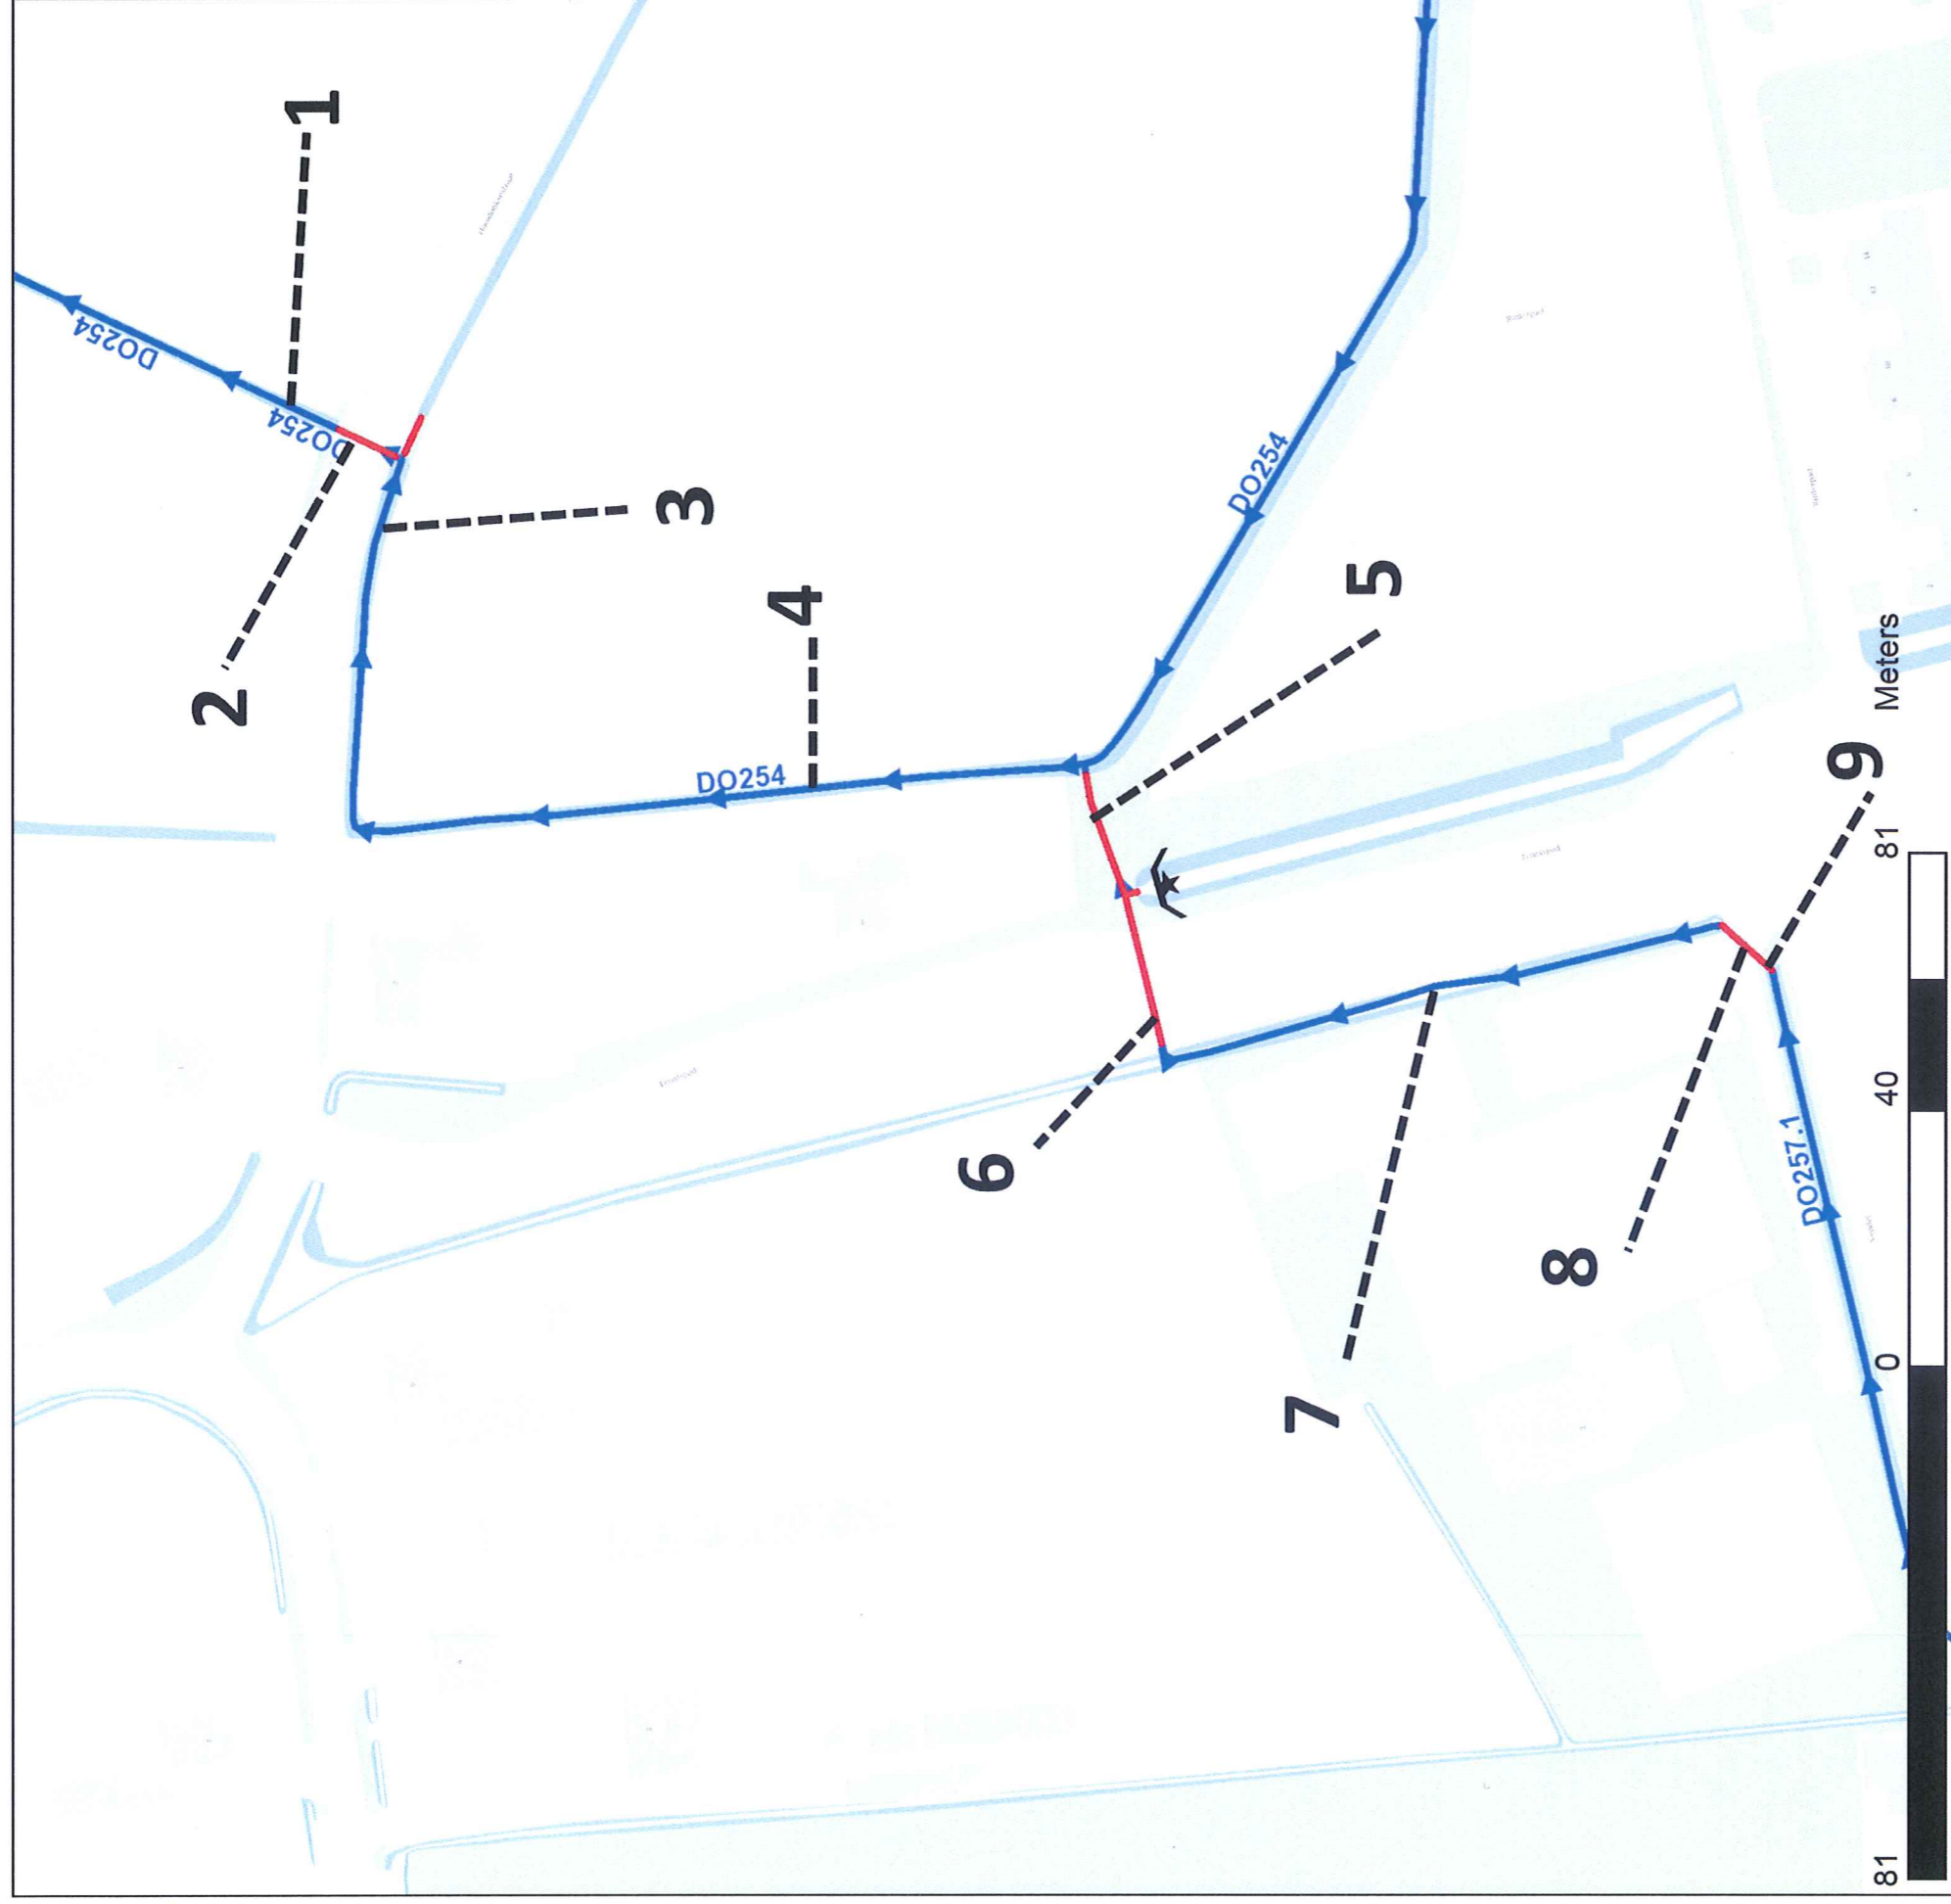

Verkorte procedure



Als een projectplan is vastgesteld, wordt dit bekend gemaakt. Het plan ligt gedurende zes weken ter inzage. Belanghebbenden kunnen gedurende deze periode bezwaar maken tegen het plan. Dat kan schriftelijk. Een bezwaarschrift moet vóór afloop van de termijn van zes weken bij het waterschap zijn ingediend. Tegen de beslissing op bezwaar staat vervolgens beroep en hoger beroep open bij de rechtbank en de Raad van State.

Verzoek om voorlopige voorziening

Het projectplan treedt in werking, ook al wordt er een bezwaarschrift ingediend. Dit betekent dat de maatregelen opgenomen in het projectplan kunnen worden uitgevoerd. Om dit te voorkomen kan gelijktijdig of na het indienen van een bezwaarschrift een zogenaamd 'verzoek voor het treffen van een voorlopige voorziening' worden gevraagd bij de Voorzieningenrechter van de rechtbank. Ook in dat geval is griffierecht verschuldigd. Het verzoek tot het treffen van een voorlopige voorziening moet worden gericht aan de rechtbank Oost-Brabant sector bestuursrecht. Het treffen van een voorlopige voorziening is eigenlijk het nemen van een tijdelijke maatregel, zoals het schorsen van het besluit gedurende de tijd die nodig is om het beroep af te handelen. Als het verzoek wordt toegewezen mag het waterschap het projectplan niet uitvoeren, totdat op het bezwaar is beslist. Voorwaarde voor het vragen van een voorlopige voorziening is, dat er sprake is van een spoedeisend belang.



<p><b>Legenda</b></p> <ul style="list-style-type: none"> <li> Waterschapsgrens</li> <li><b>Stuw</b></li> <li> vaste stuw met meerdere doorstroombopeningen</li> <li> vaste stuw</li> <li> stuw met schuif</li> <li> stuw met klep</li> <li> segmentstuw</li> <li> schotbalkstuw</li> <li> nog in te winnen</li> <li> gecombineerde stuw</li> <li>★ Afsluitmiddel - stuw</li> <li>Duiker en sifon (locatie)</li> </ul>	<p>Optimalisering watersysteem Maatregelen 1 t/m 9 zijn in de bijlage verder toegelicht.</p> <p>Auteur: Jasper Kremers Datum: 10-10-2018</p> <p> Waterschap De Dommel</p>
--	--

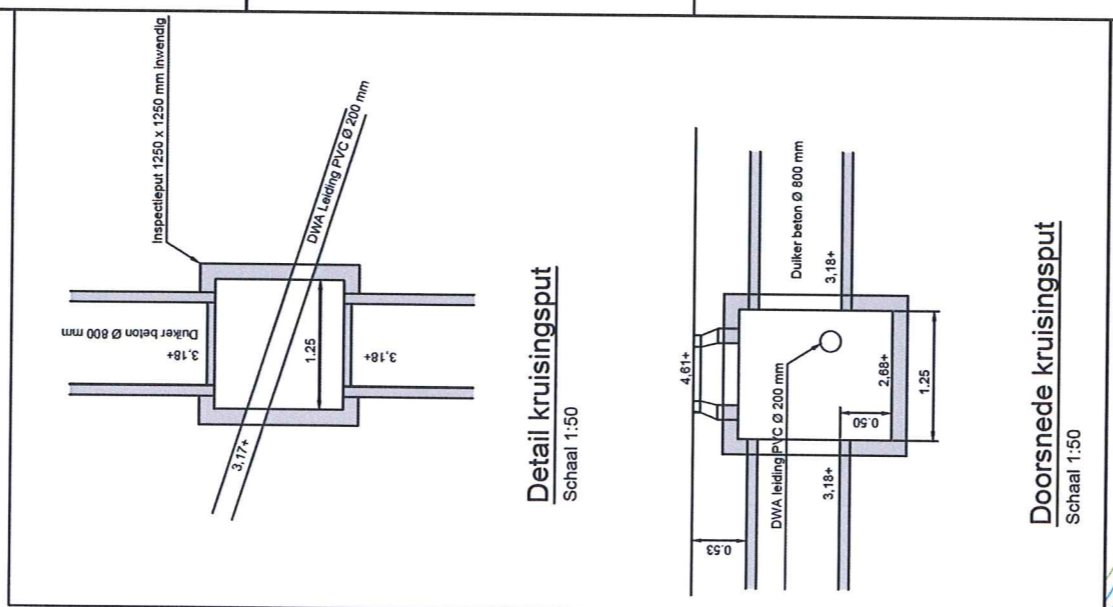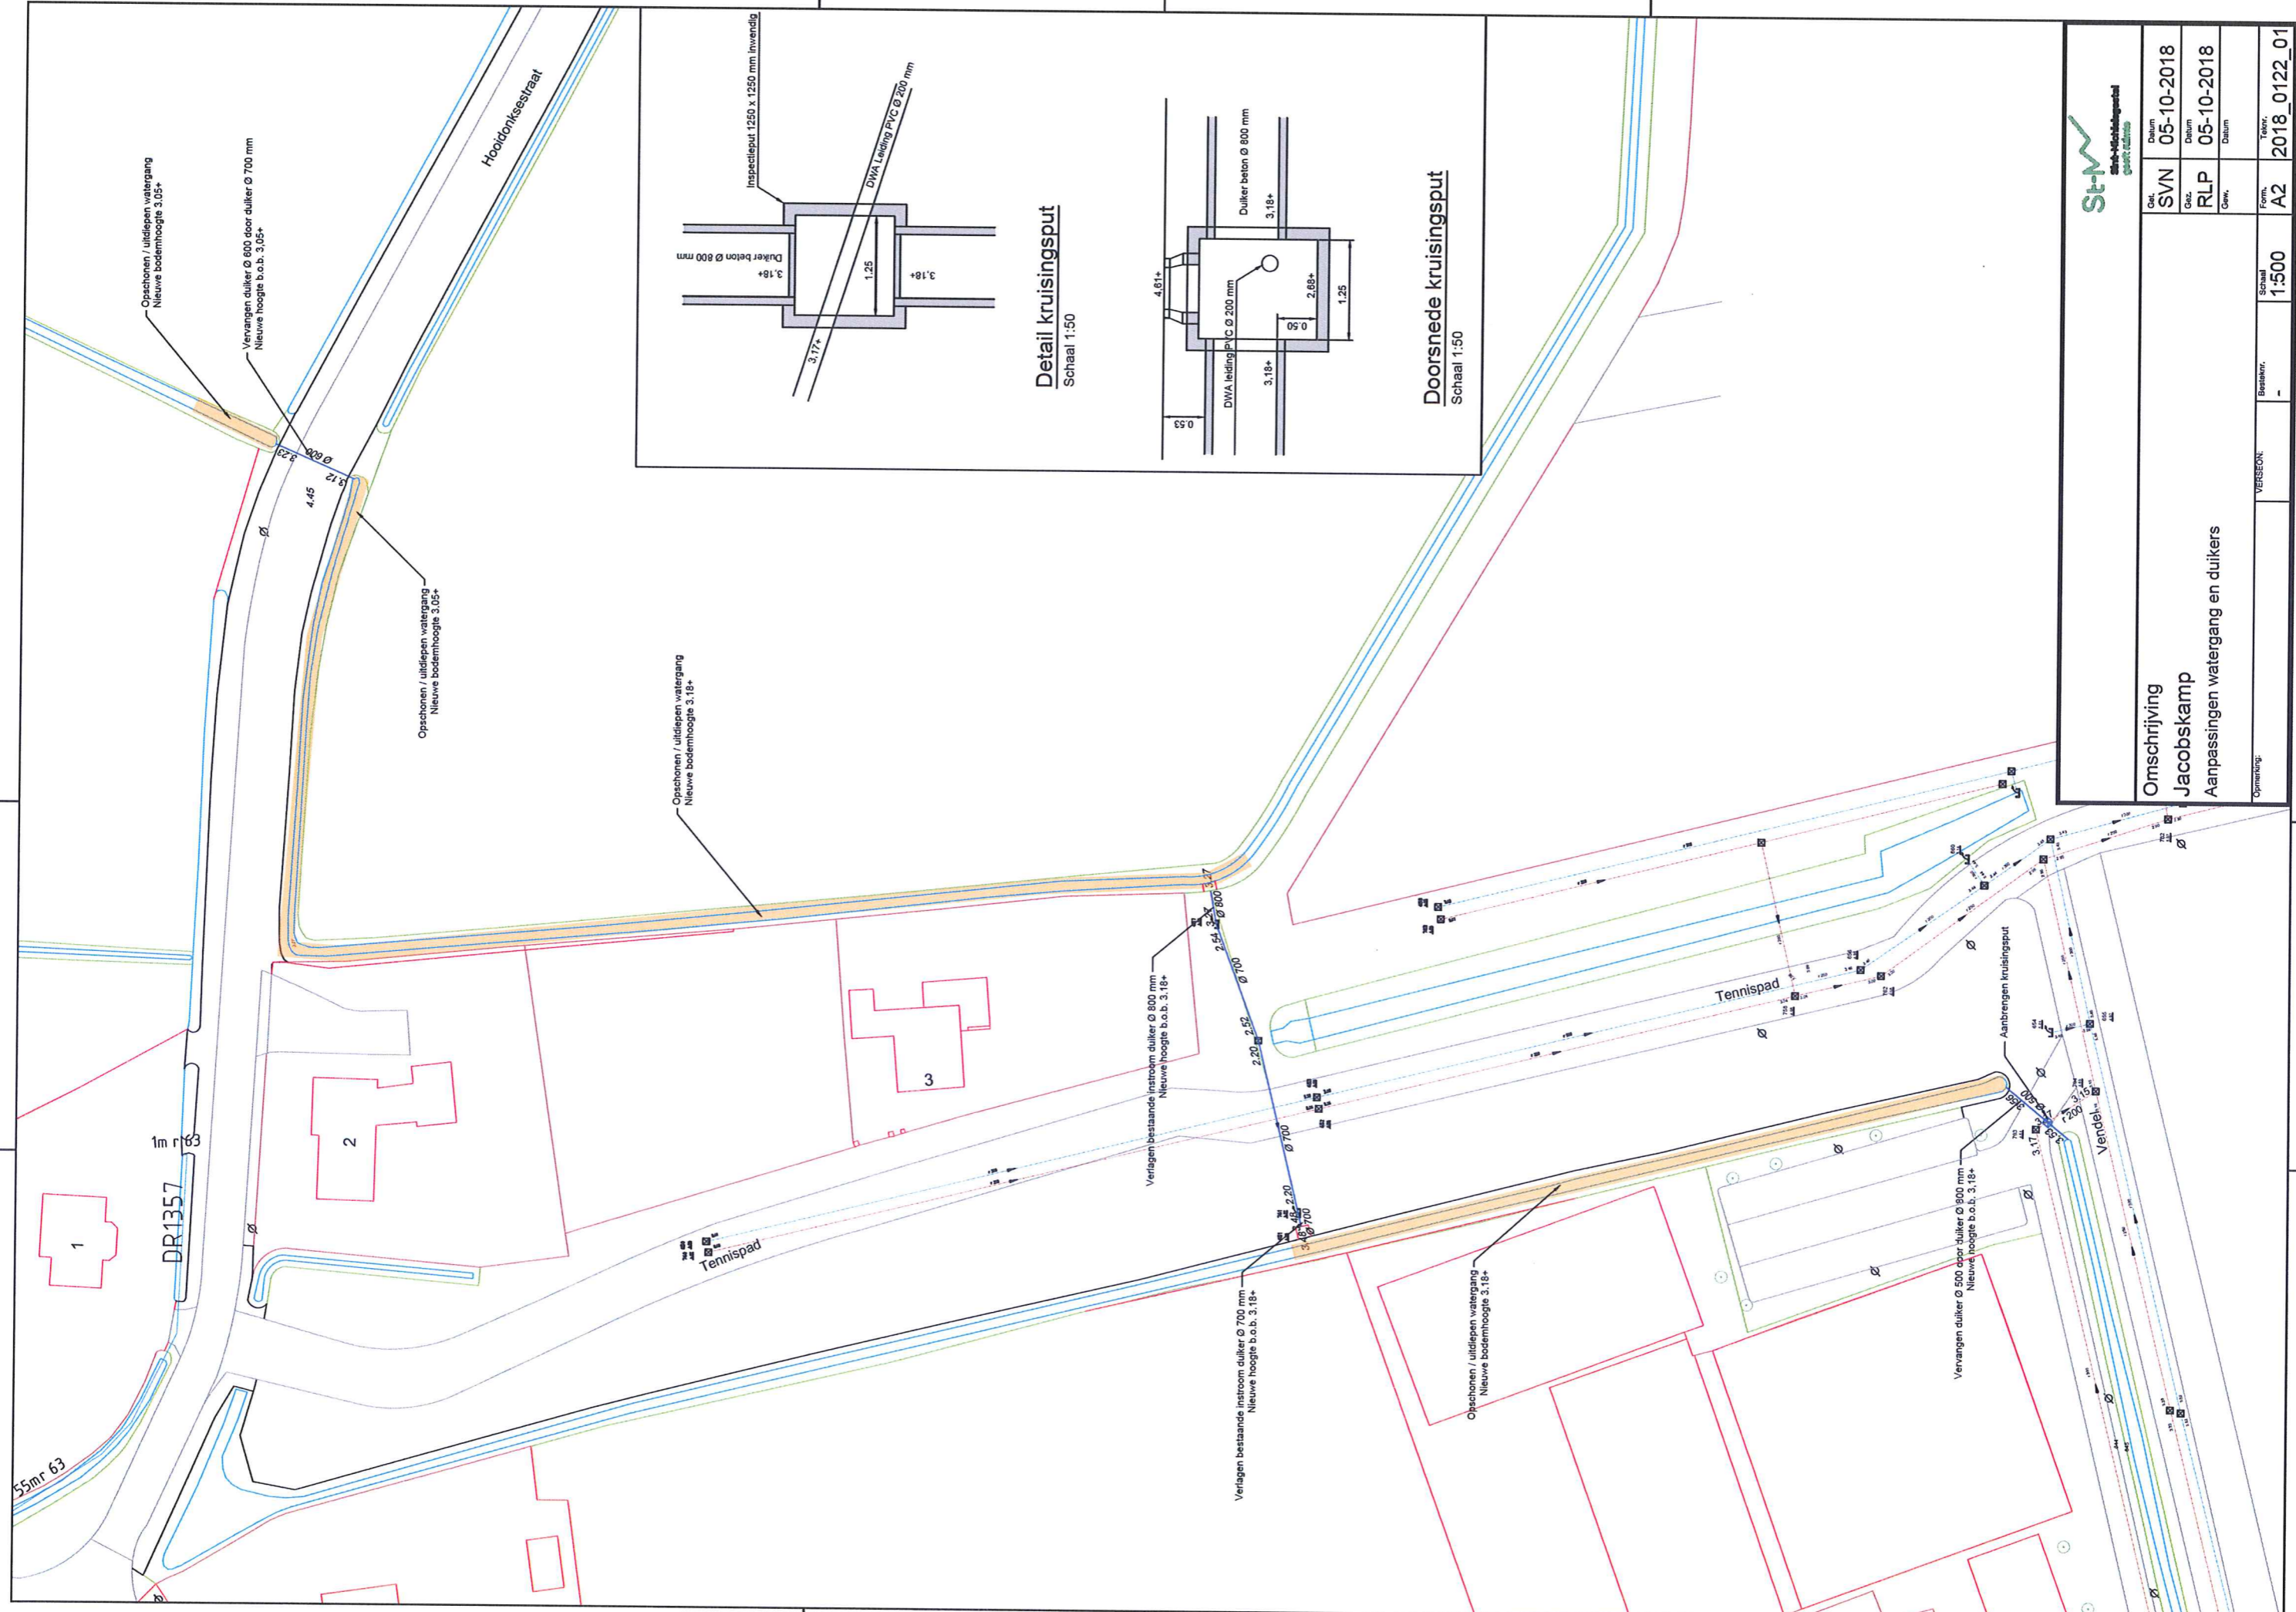

		Get.	SVN	Datum	05-10-2018
		Gen.	RLP	Datum	05-10-2018
<b>Omschrijving</b> <b>Jacobskamp</b> <b>Aanpassingen watergang en duikers</b>		Form.	A2	Tabel	2018_0122_01
		Opmerking	-	Schaal	1:500