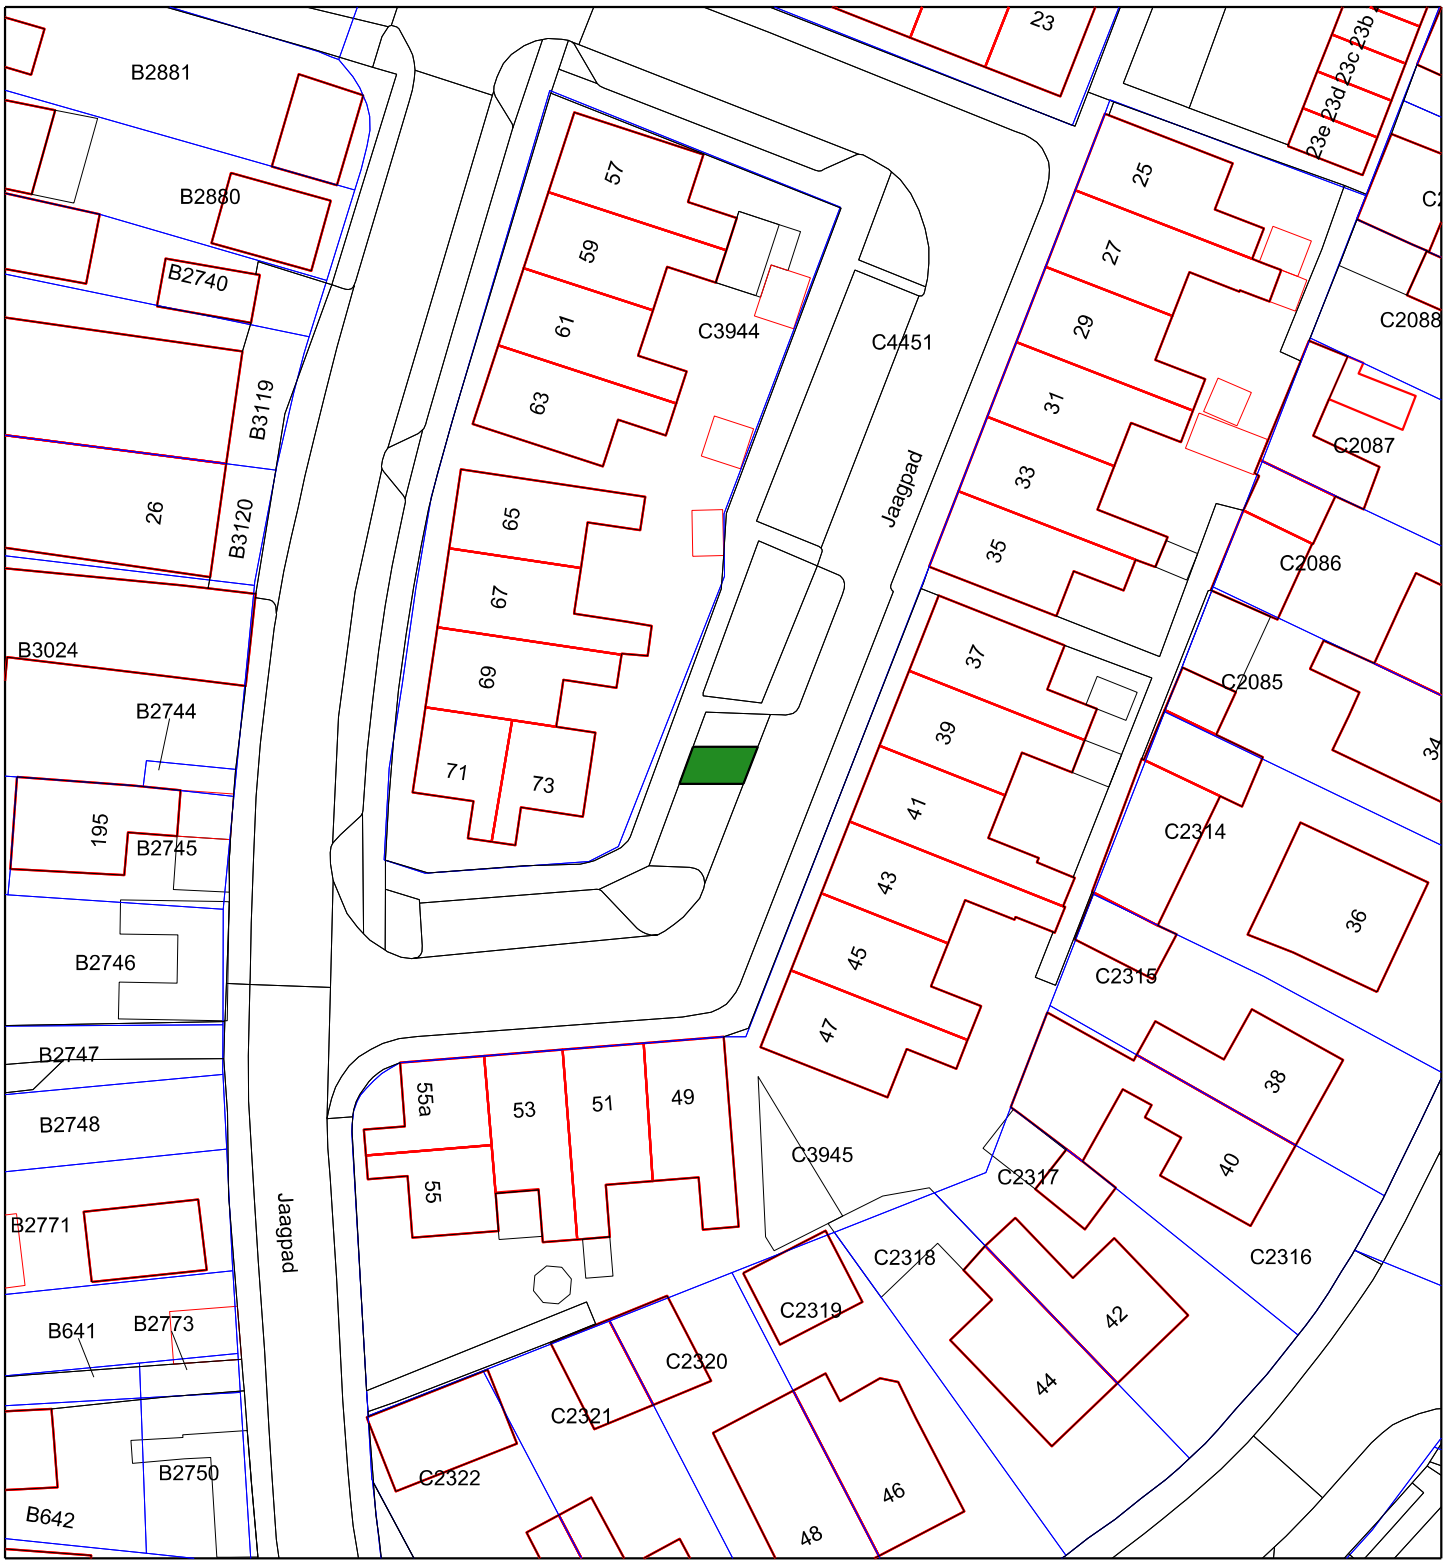

Gehandicaptenparkeerplaats op kenteken: DBN-66-K

gemeente
Zwartewaterland
Genemuiden • Hasselt • Zwartsluis

Situatie	gehandicaptenparkeerplaats nabij Jaagpad 39 te Genemuiden		
Schaal 1: 500 / A4	Get.: VS	Datum: 20-9-2018	Tek. nr.: W-V-201823