


**Legenda**  
 Aanleg natuurvriendelijke oever

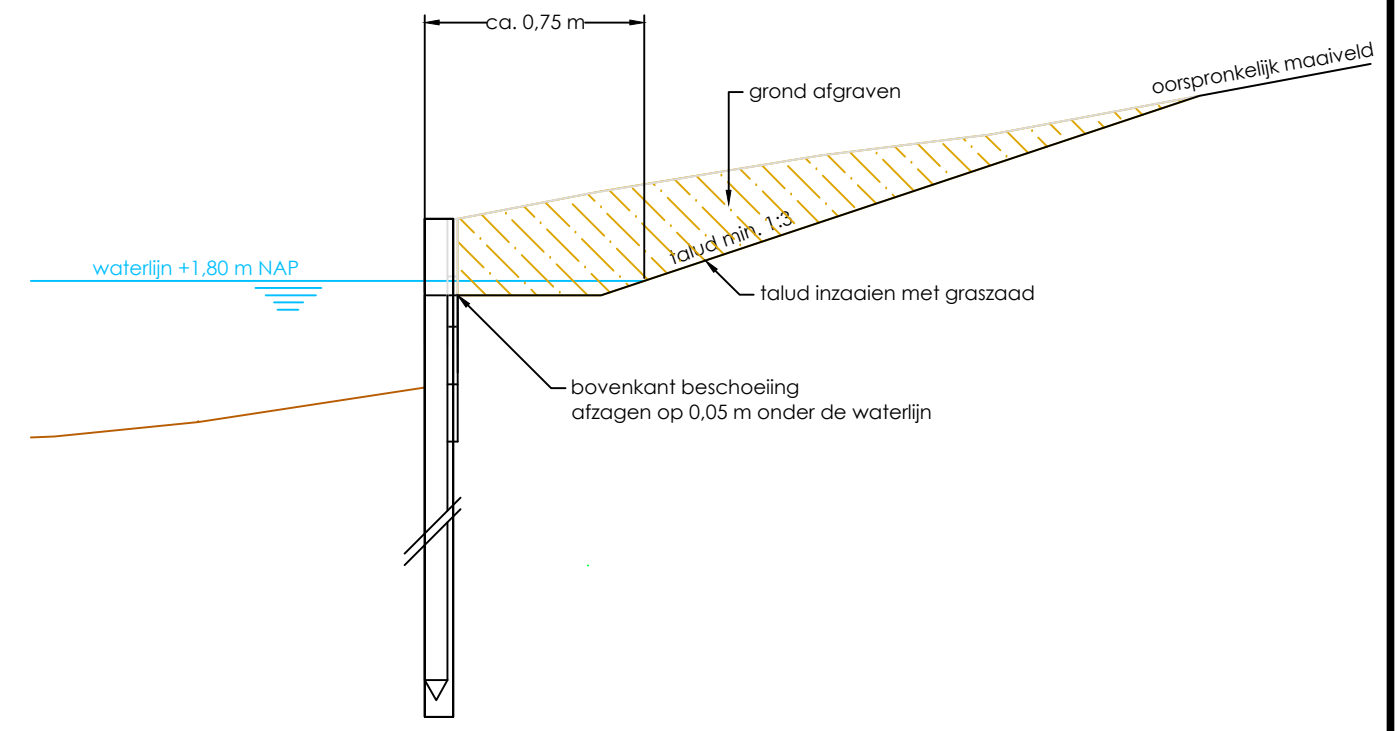

principedetail natuurvriendelijke oever  
 Schaal 1:25

Datum	Revisie	Omschrijving	Uitgevoerd

**Waterschap Vallei & Veluwe**

Oprachtgever(s):

*Baggerwerkzaamheden Harderwijk*

Project:

*Aanleg NVO Couperuslaan*

	Tijhuis Ingenieurs BV		Schaal : 1:50	Tekeningnummer: TI17171-BST-02
	Dampden 24C, 1624 NR Hoorn		Formaat : A3	
	tel. 0229 272 000 fax 0229 272 666		Getekend : M.B.	Datum : 14-04-2018
	www.tijhuisingenieurs.nl		Gecontroleerd : H.B.	Datum : 18-04-2018