




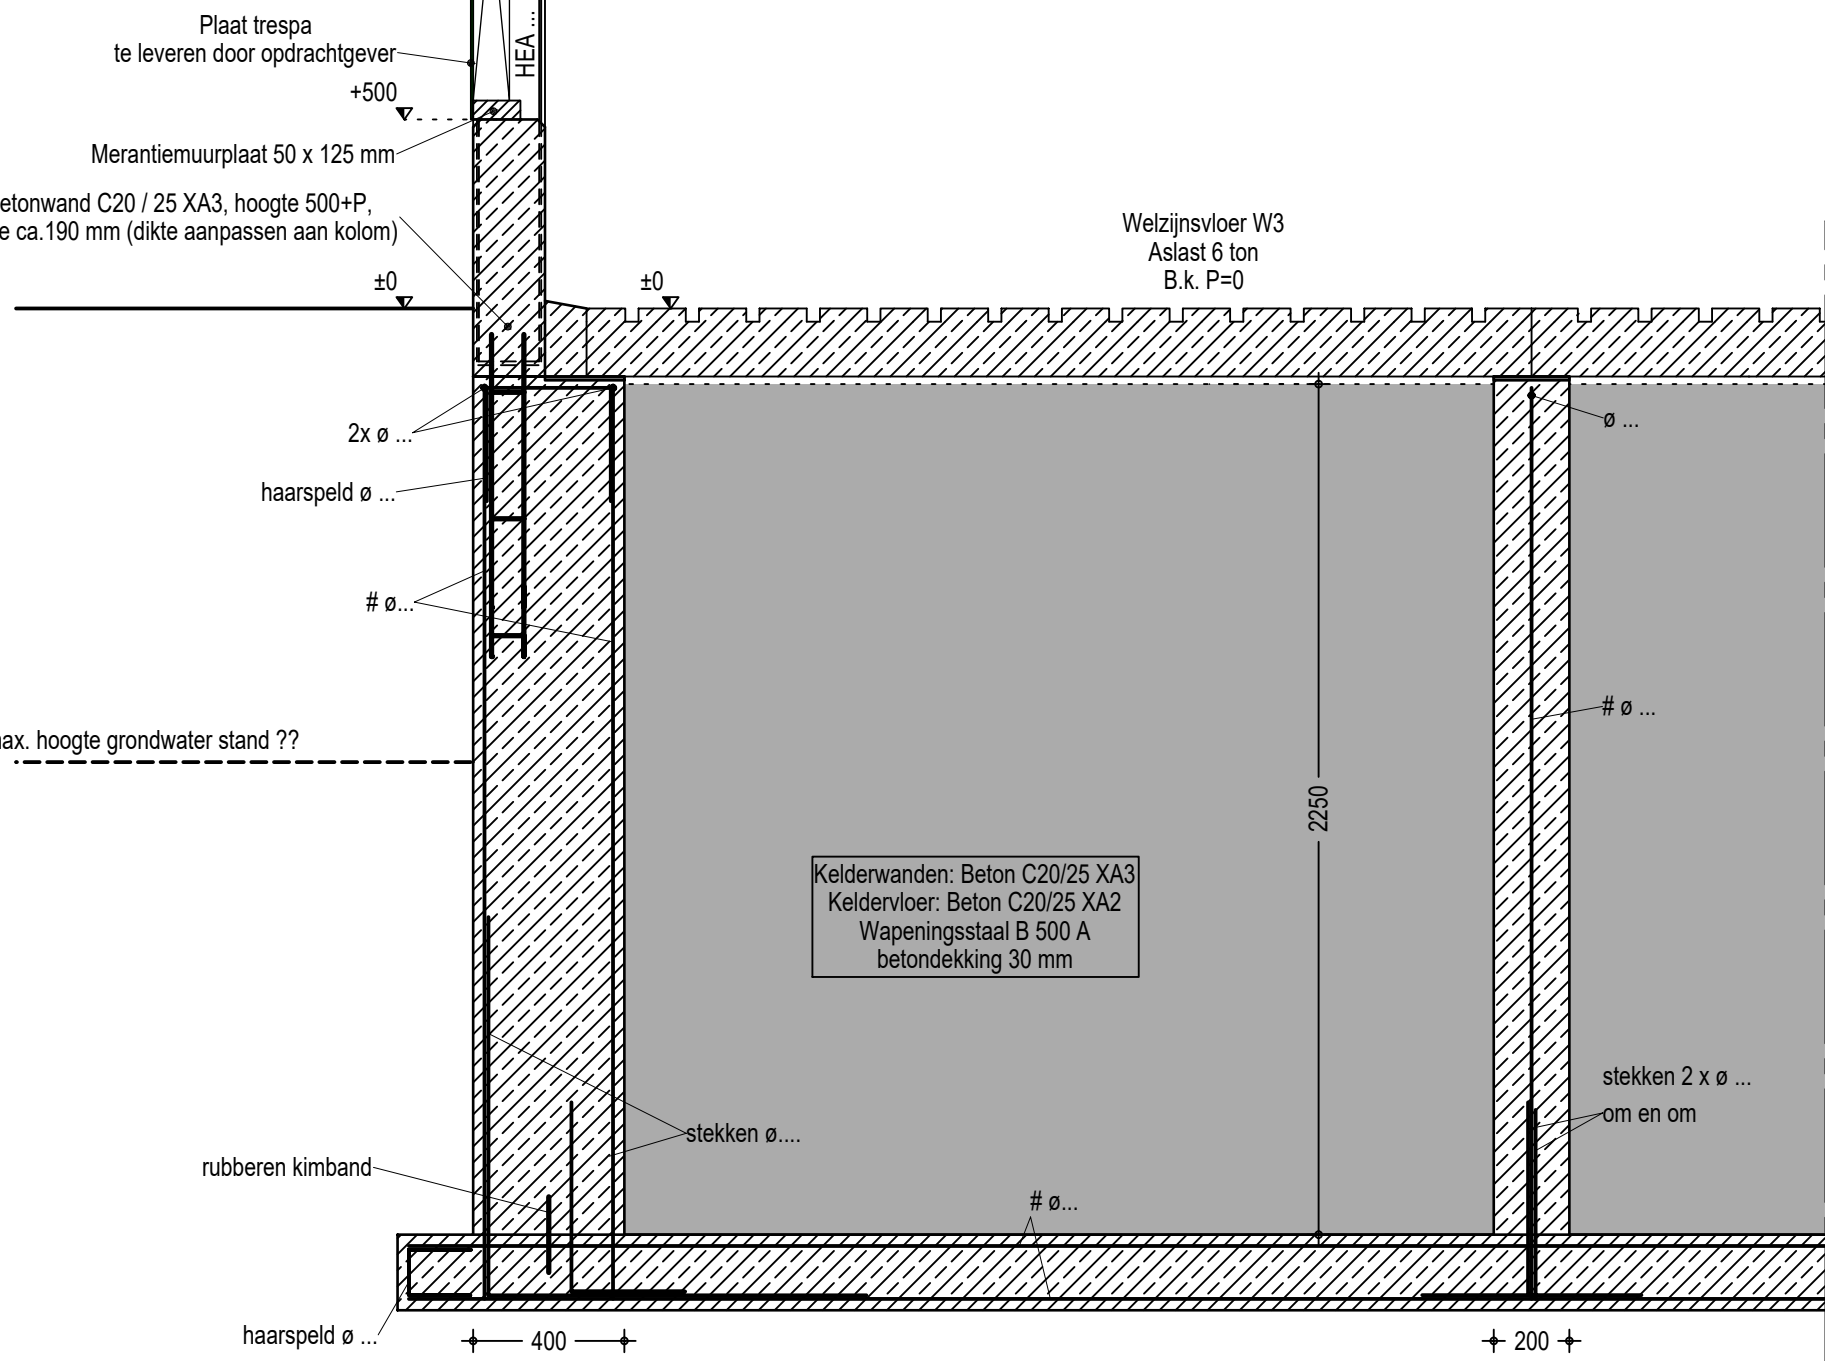

Principe detail 1

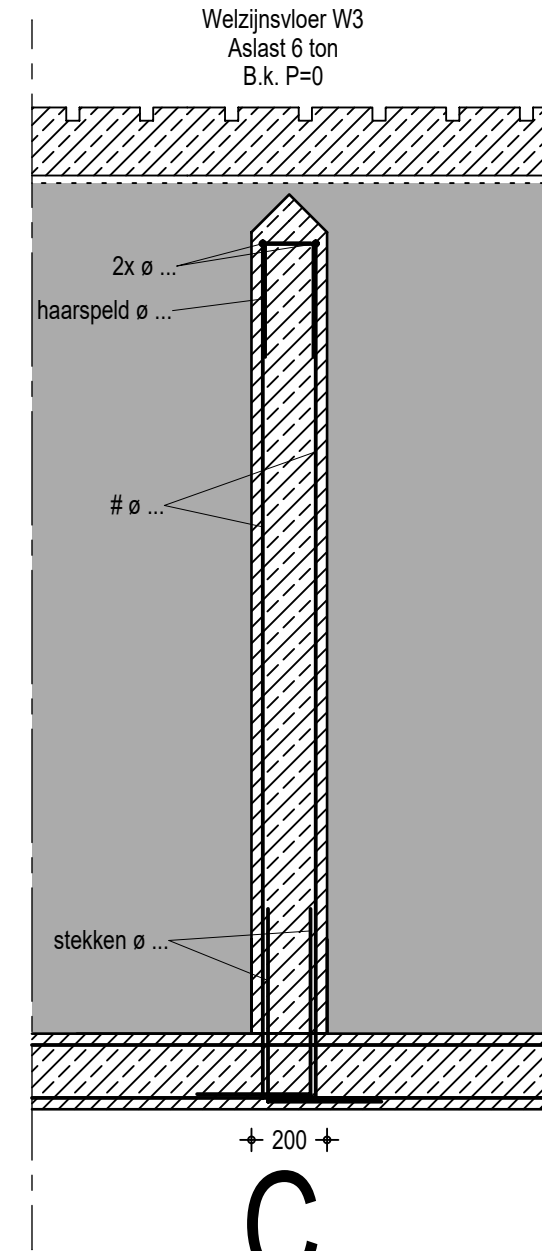


C

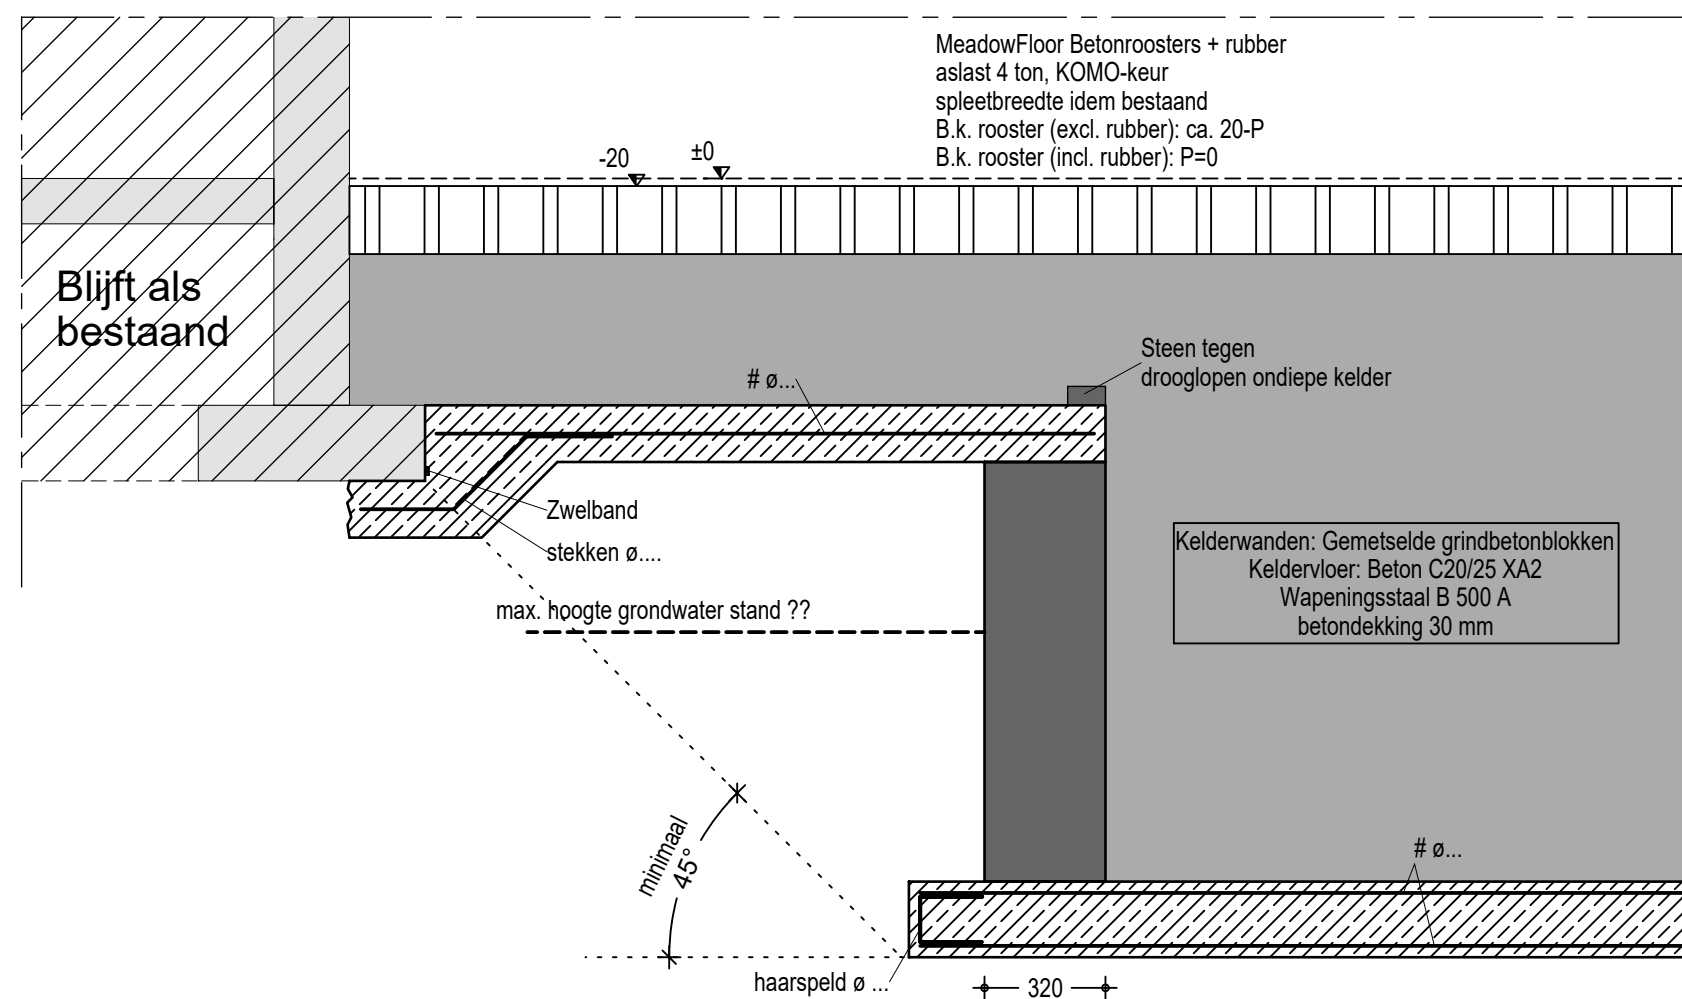


Principe detail 3


Ondiepe kelder

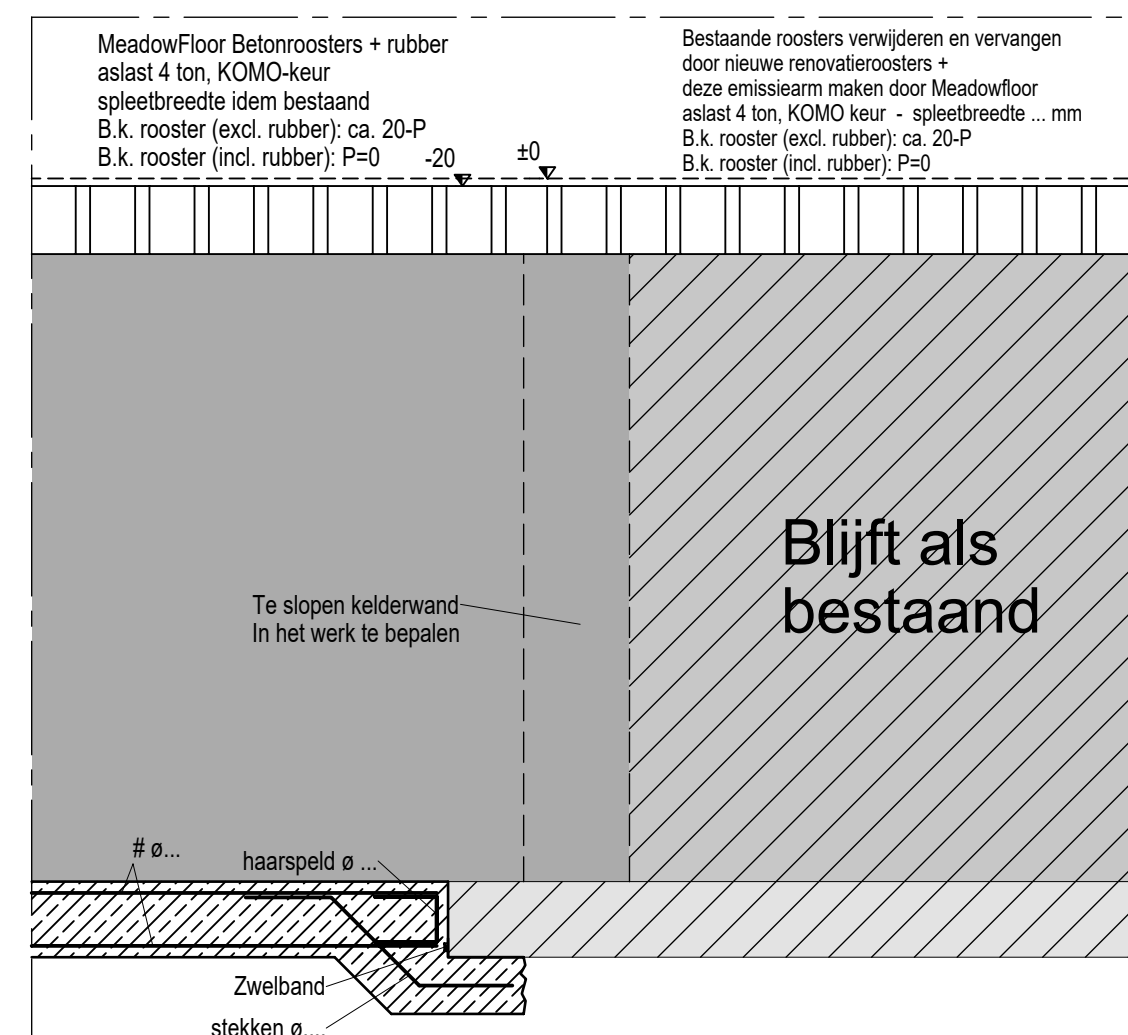


Principe detail 4
Kelderaansluiting bestaand / nieuw

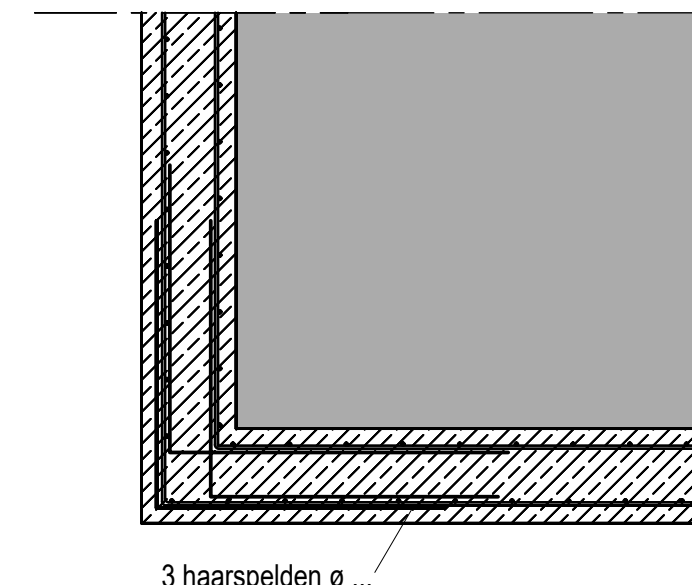


Principe detail 2 kelderwanden horizontaal

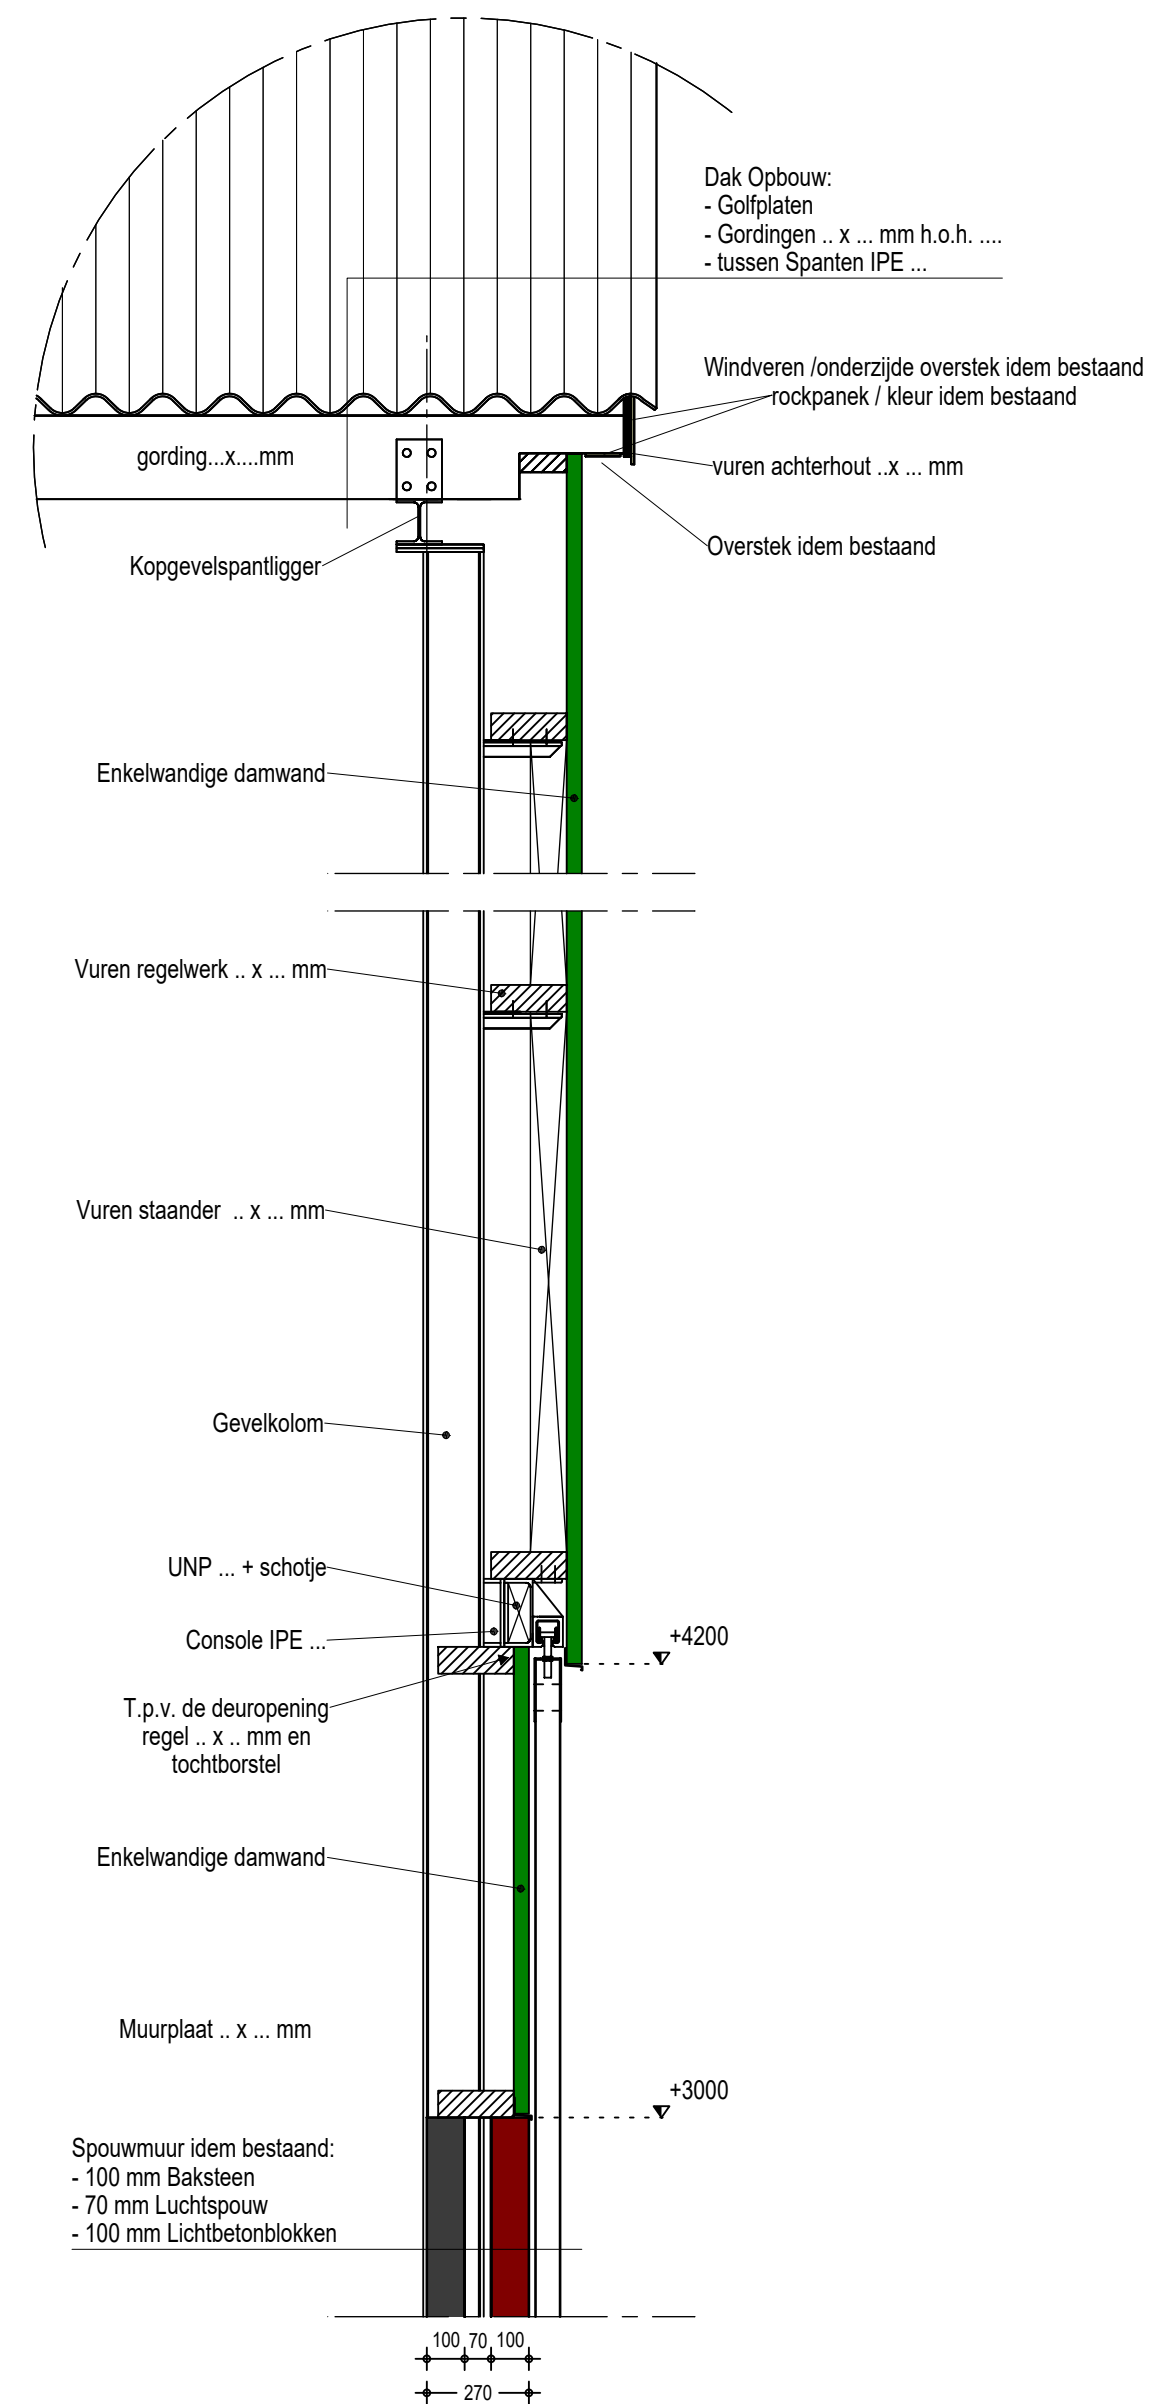


Principe detail 8
kopgevel / windveer

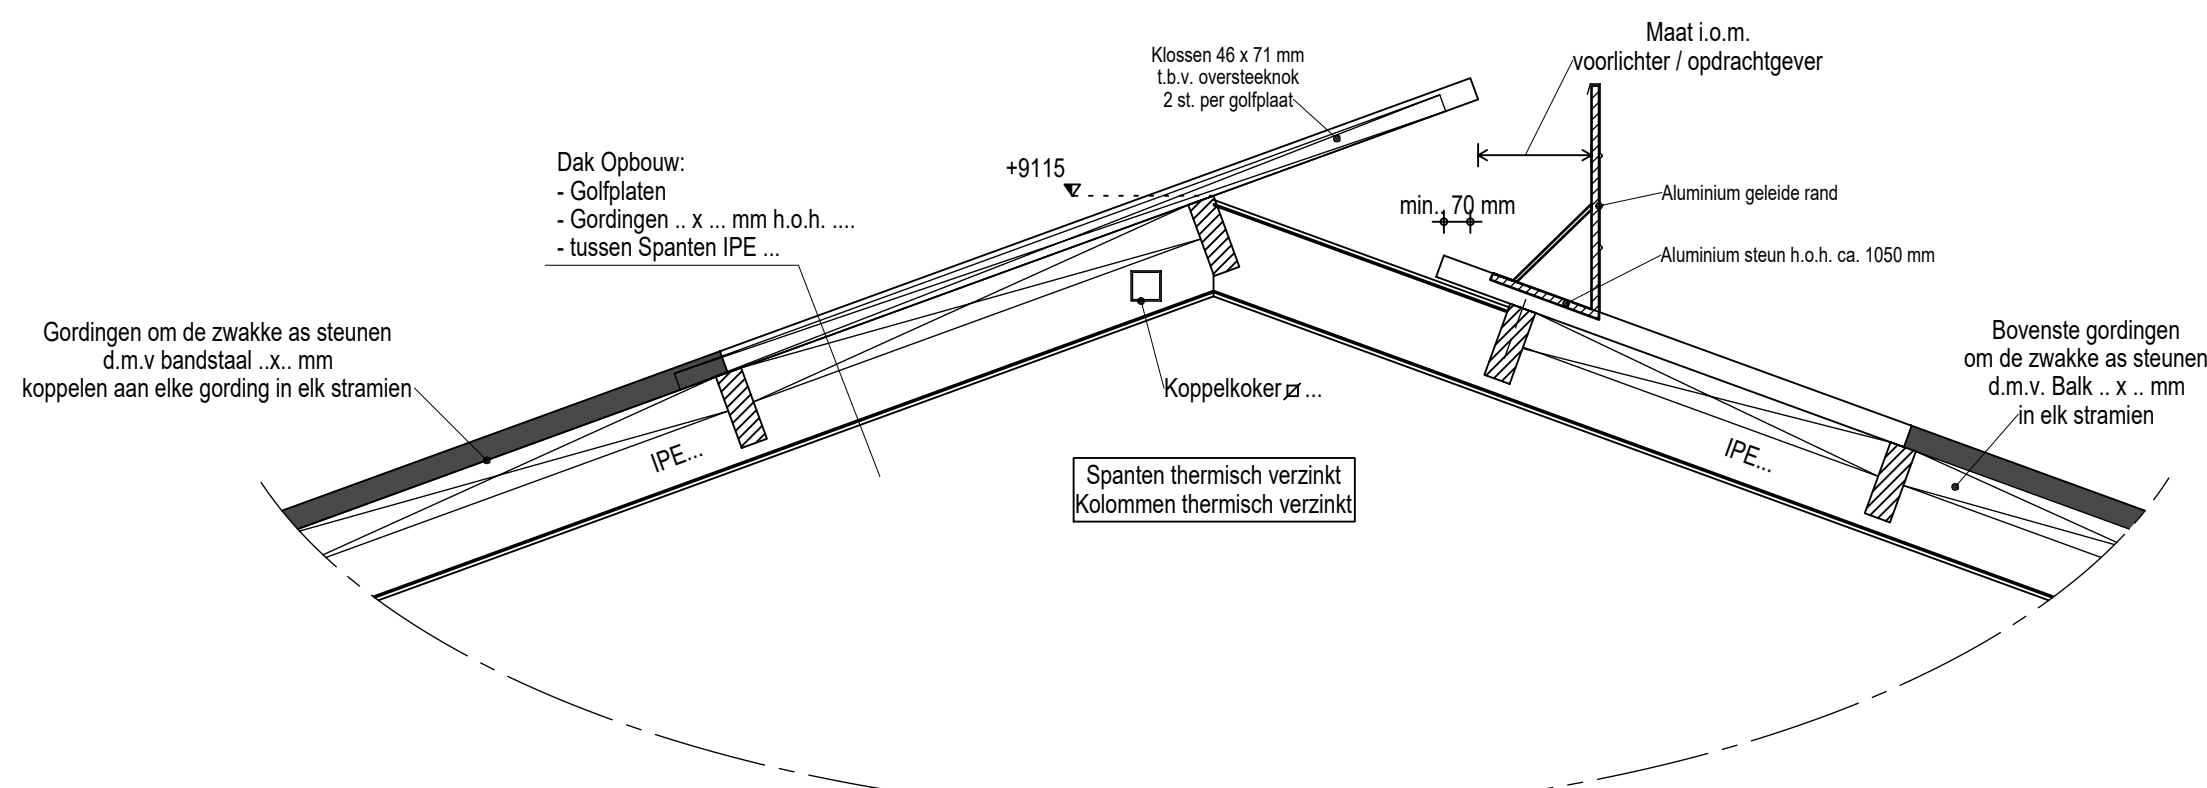

Principe detail 6 oversteeknok

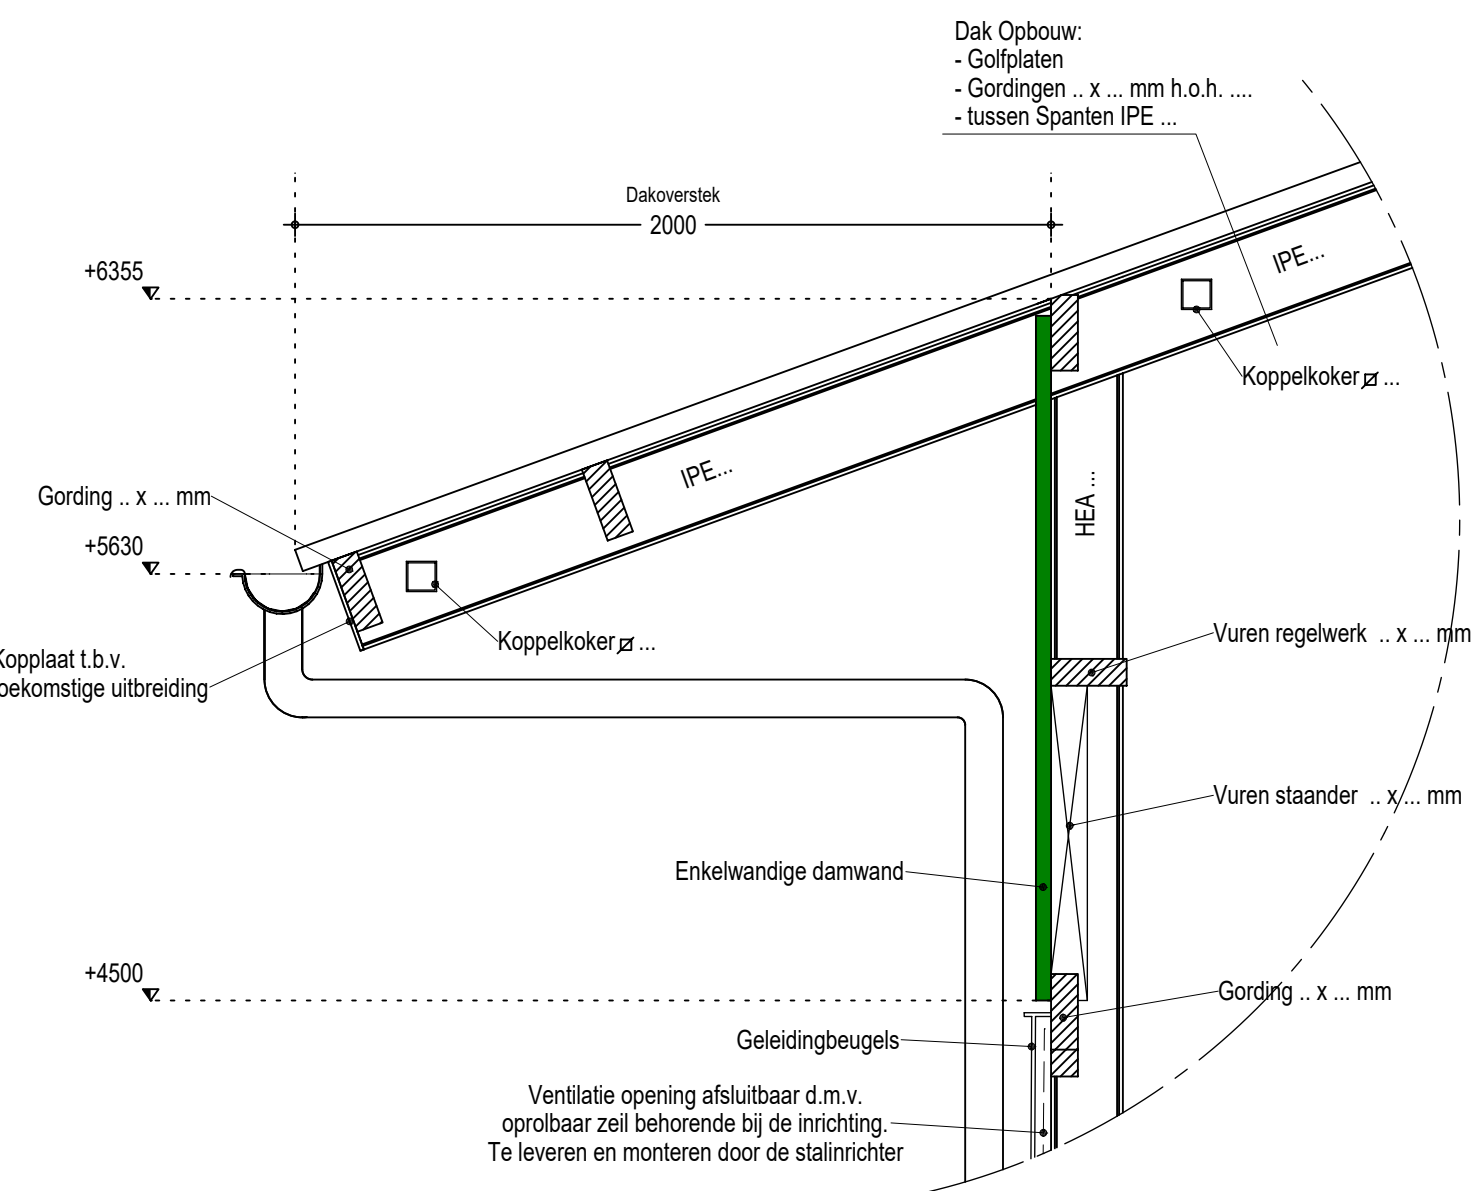

Principe detail 5 zijgevel

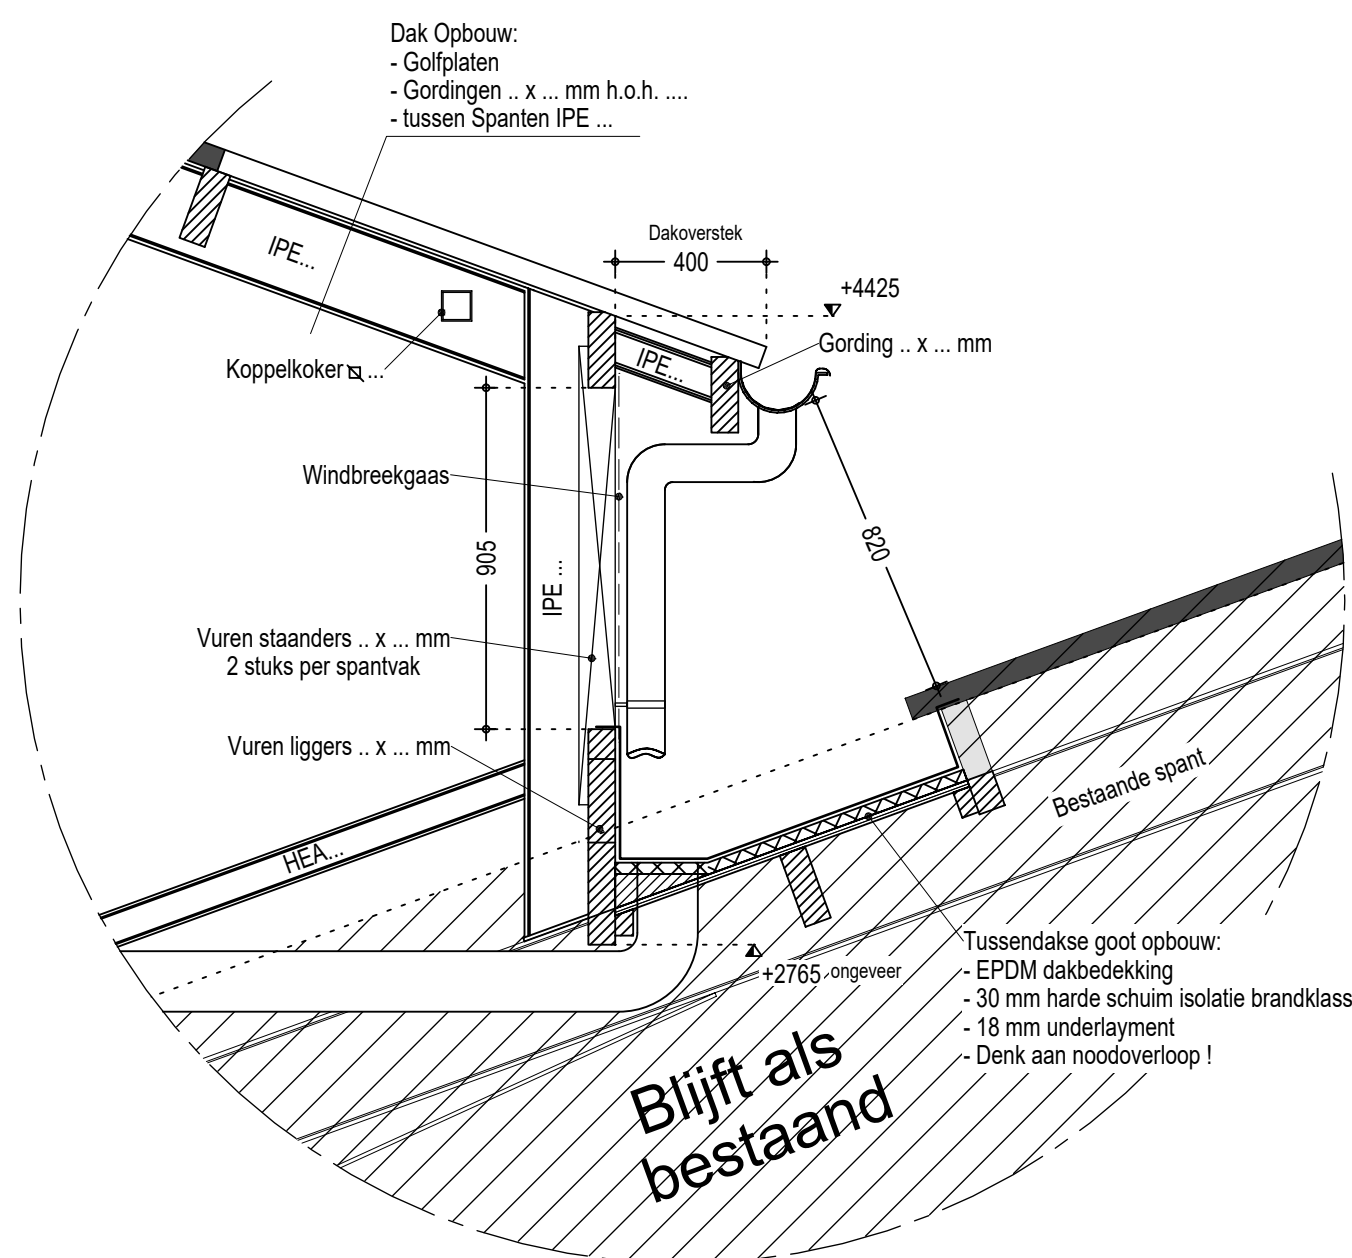

Principe detail 7
tussendakse goot / luchtinlaat



Betreft:	Omgevingsvergunning (activiteit bouw) De uitbreiding van een ligboxenstal Details		
Opdrachtgever:	D.G.L. Looman Halseweg 33a 7021 HV Zelhem 06 - 13448926 mts.looman@hetnet.nl	Projectnr.:	2017-100
		Tekeningnr.:	B-105
		Schaal:	1:20
		Formaat:	594 x 1050 mm
		Getekend:	TS
		Datum:	31-08-2018
		Datum gewijzigd:	11-09-2018
Locatie:	Halseweg 33a 7021 HV Zelhem		



Pit bouwadvies
Voslaan 7
7156 MN Beltrum
0544 - 725925
info@pitbouwadvies.nl
www.pitbouwadvies.nl



ForFarmers FarmConsult
ForFarmers Nederland B.V.
Sluisstraat 24
7491 GA Delden
0573- 288989
farmconsult@forfarmers.eu

Specialist bedrijfsontwikkeling:
Niels ten Voorde
0573 - 288882
06 - 53542692
niels.tenvoorde@forfarmers.eu

Gehele constructie zie/volgens gegevens constructieadviesbureau

Tekeningen en adviezen van Pit bouwadvies zijn gemaakt op basis van de meest actuele kennis en ervaringen uit onderzoek en praktijk. Pit bouwadvies is niet aansprakelijk voor schade die ontstaat door toepassing en uitvoering van deze tekeningen en adviezen.

© Copyright Pit bouwadvies / ForFarr