




Voorgevel

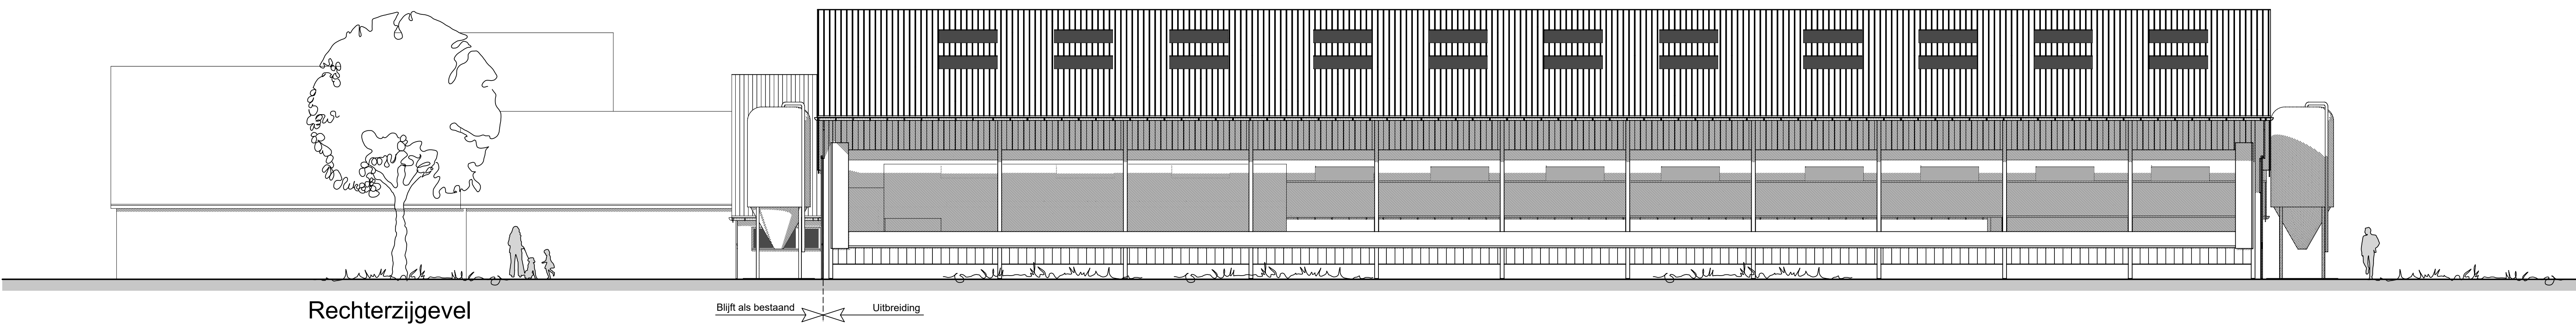

Rechterzijgevel

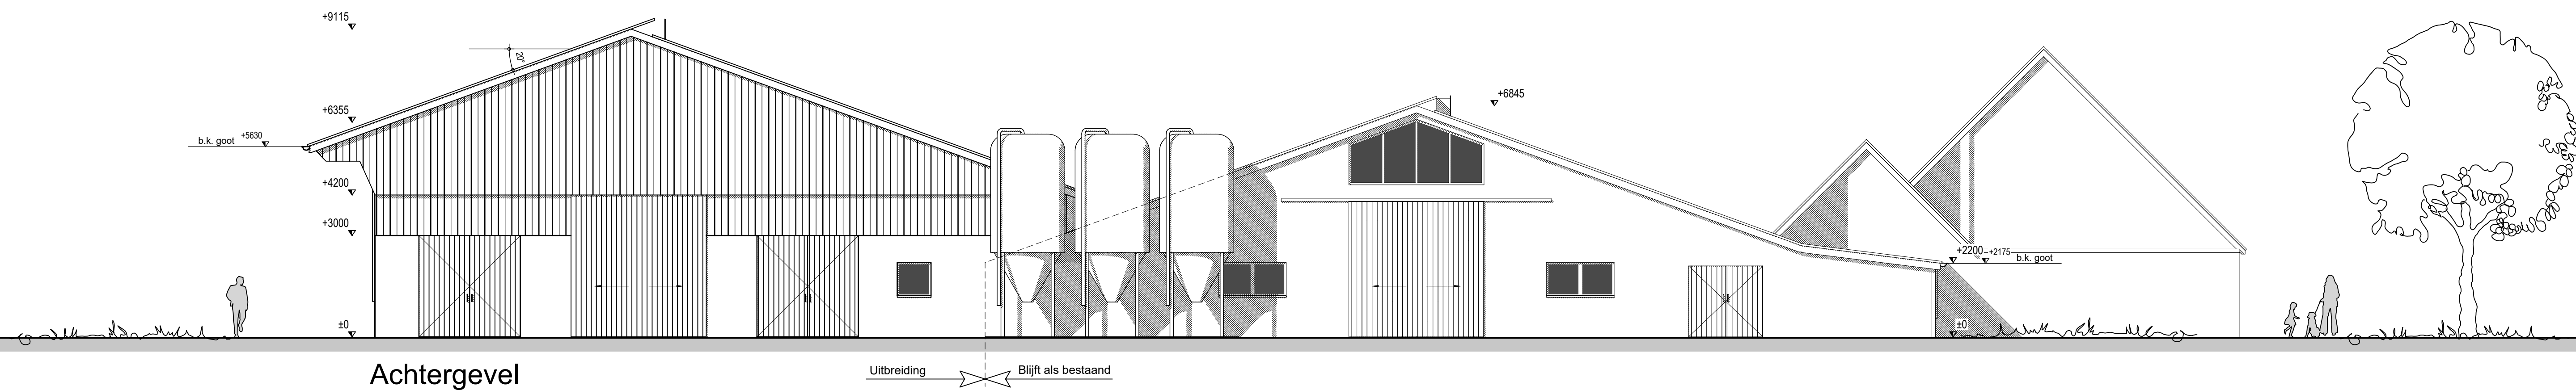

Achtergevel

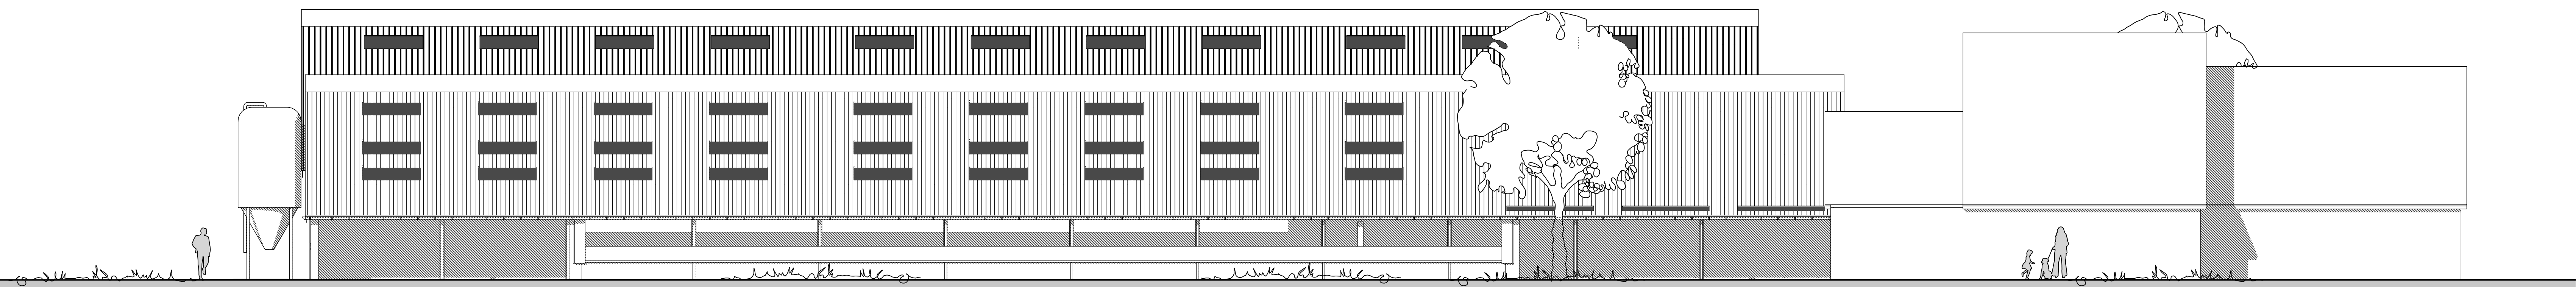

Linkerzijgevel

Materiaalijst

| onderdeel                    | materiaal       | uitvoering                      | kleur                                |
|------------------------------|-----------------|---------------------------------|--------------------------------------|
| Dak                          | Vezelcement     | golfmotief                      | Donkergrijs                          |
| Daklijst                     | Rockpanel       |                                 | Wijnrood/gebroken wit (als bestaand) |
| Kopgevels                    | Metselwerk      | baksteen                        | Rood (als bestaand)                  |
| Zijgevel plint               | Betonelementen  | baksteenmotief                  | Rood                                 |
| Zijgevel verkleining opening | Trespa          | vlakke plaat                    | Donkergroen                          |
| Topgevel voor                | Metselwerk      | baksteen                        | Rood (als bestaand)                  |
| Topgevel achter              | Staal           | enkelvoudig damwandprofielplaat | Donkergroen                          |
| Kozijnen                     | Hout/ Kunststof |                                 | Wijnrood/gebroken wit (als bestaand) |
| Deuren                       | Hout/ Damwand   |                                 | Wijnrood (als bestaand)              |

Alle maatvoering in het werk te controleren!

|                |                                                                                           |                                                                                           |                          |
|----------------|-------------------------------------------------------------------------------------------|-------------------------------------------------------------------------------------------|--------------------------|
| Betreft:       |                                                                                           | Omgevingsvergunning (activiteit bouw)<br>De uitbreiding van een ligboxenstal (aanzichten) |                          |
| Opdrachtgever: | D.G.L. Looman<br>Halseweg 33a<br>7021 HV Zeilhem<br>06 - 13448826<br>mts.looman@hetnet.nl | Projectnr.:                                                                               | 2017-100                 |
|                |                                                                                           | Tekeningnr.:                                                                              | W-102                    |
|                |                                                                                           | Schaal:                                                                                   | 1:100                    |
|                |                                                                                           | Formaat:                                                                                  | A 0                      |
|                |                                                                                           | Getekend:                                                                                 | MH                       |
| Locatie:       | Halseweg 33a<br>7021 HV Zeilhem                                                           | Datum:                                                                                    | 02-08-2018               |
|                |                                                                                           | Datum gewijzigd:                                                                          | 31-08-2018<br>11-09-2018 |