


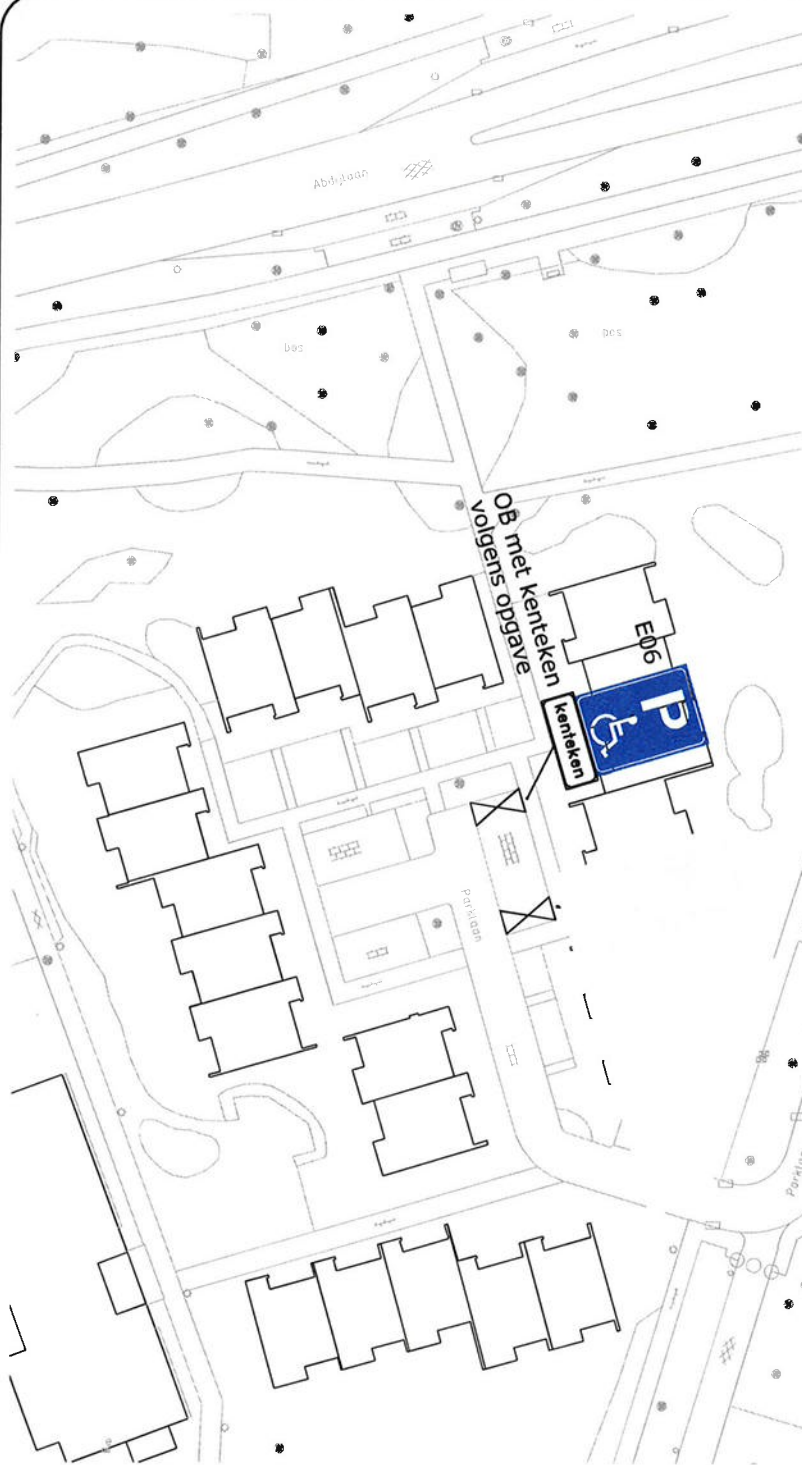

Behoort bij het (Ontwerp-)
Verkeersbesluit, nummer:
2018VB31

d.d.

ing. J.J.C. van Tol
hoofd afdeling Beheer en Realisatie

Veldhoven

Afdeling Beheer en Realisatie
Cluster Planvorming

project: Verk.besl. 2018VB31
Aanwijzing gehandicapte,-
parkeerplaatsen op kenteken

getekend : P. Soons
datum : 16-10-2018
projectl : P. Konings
gewijzigd:
akkoord : -

schaal : 1:750 formaat A4 afmeting: 297x210 mm

boekingsnr: besteksnr: projectnr :

tek. no. : T2018-171B

bladnr. : versie :
1 van 1

alle maten in meters, peilen in meters t.o.v. NAP, diameters
en materialen in millimeters, tenzij anders aangegeven

gemeente Veldhoven, bezoekadres: meiveld 1 5501 KA Veldhoven
postadres: postbus 10101 5500 GA Veldhoven

filenaam : 2018VB30-VB31 GPP Parklaan.dwg

© Auteursrecht voorbehouden