



Bijlage verkeersbesluit 'bromfietsers op de rijbaan Kerkendijk'

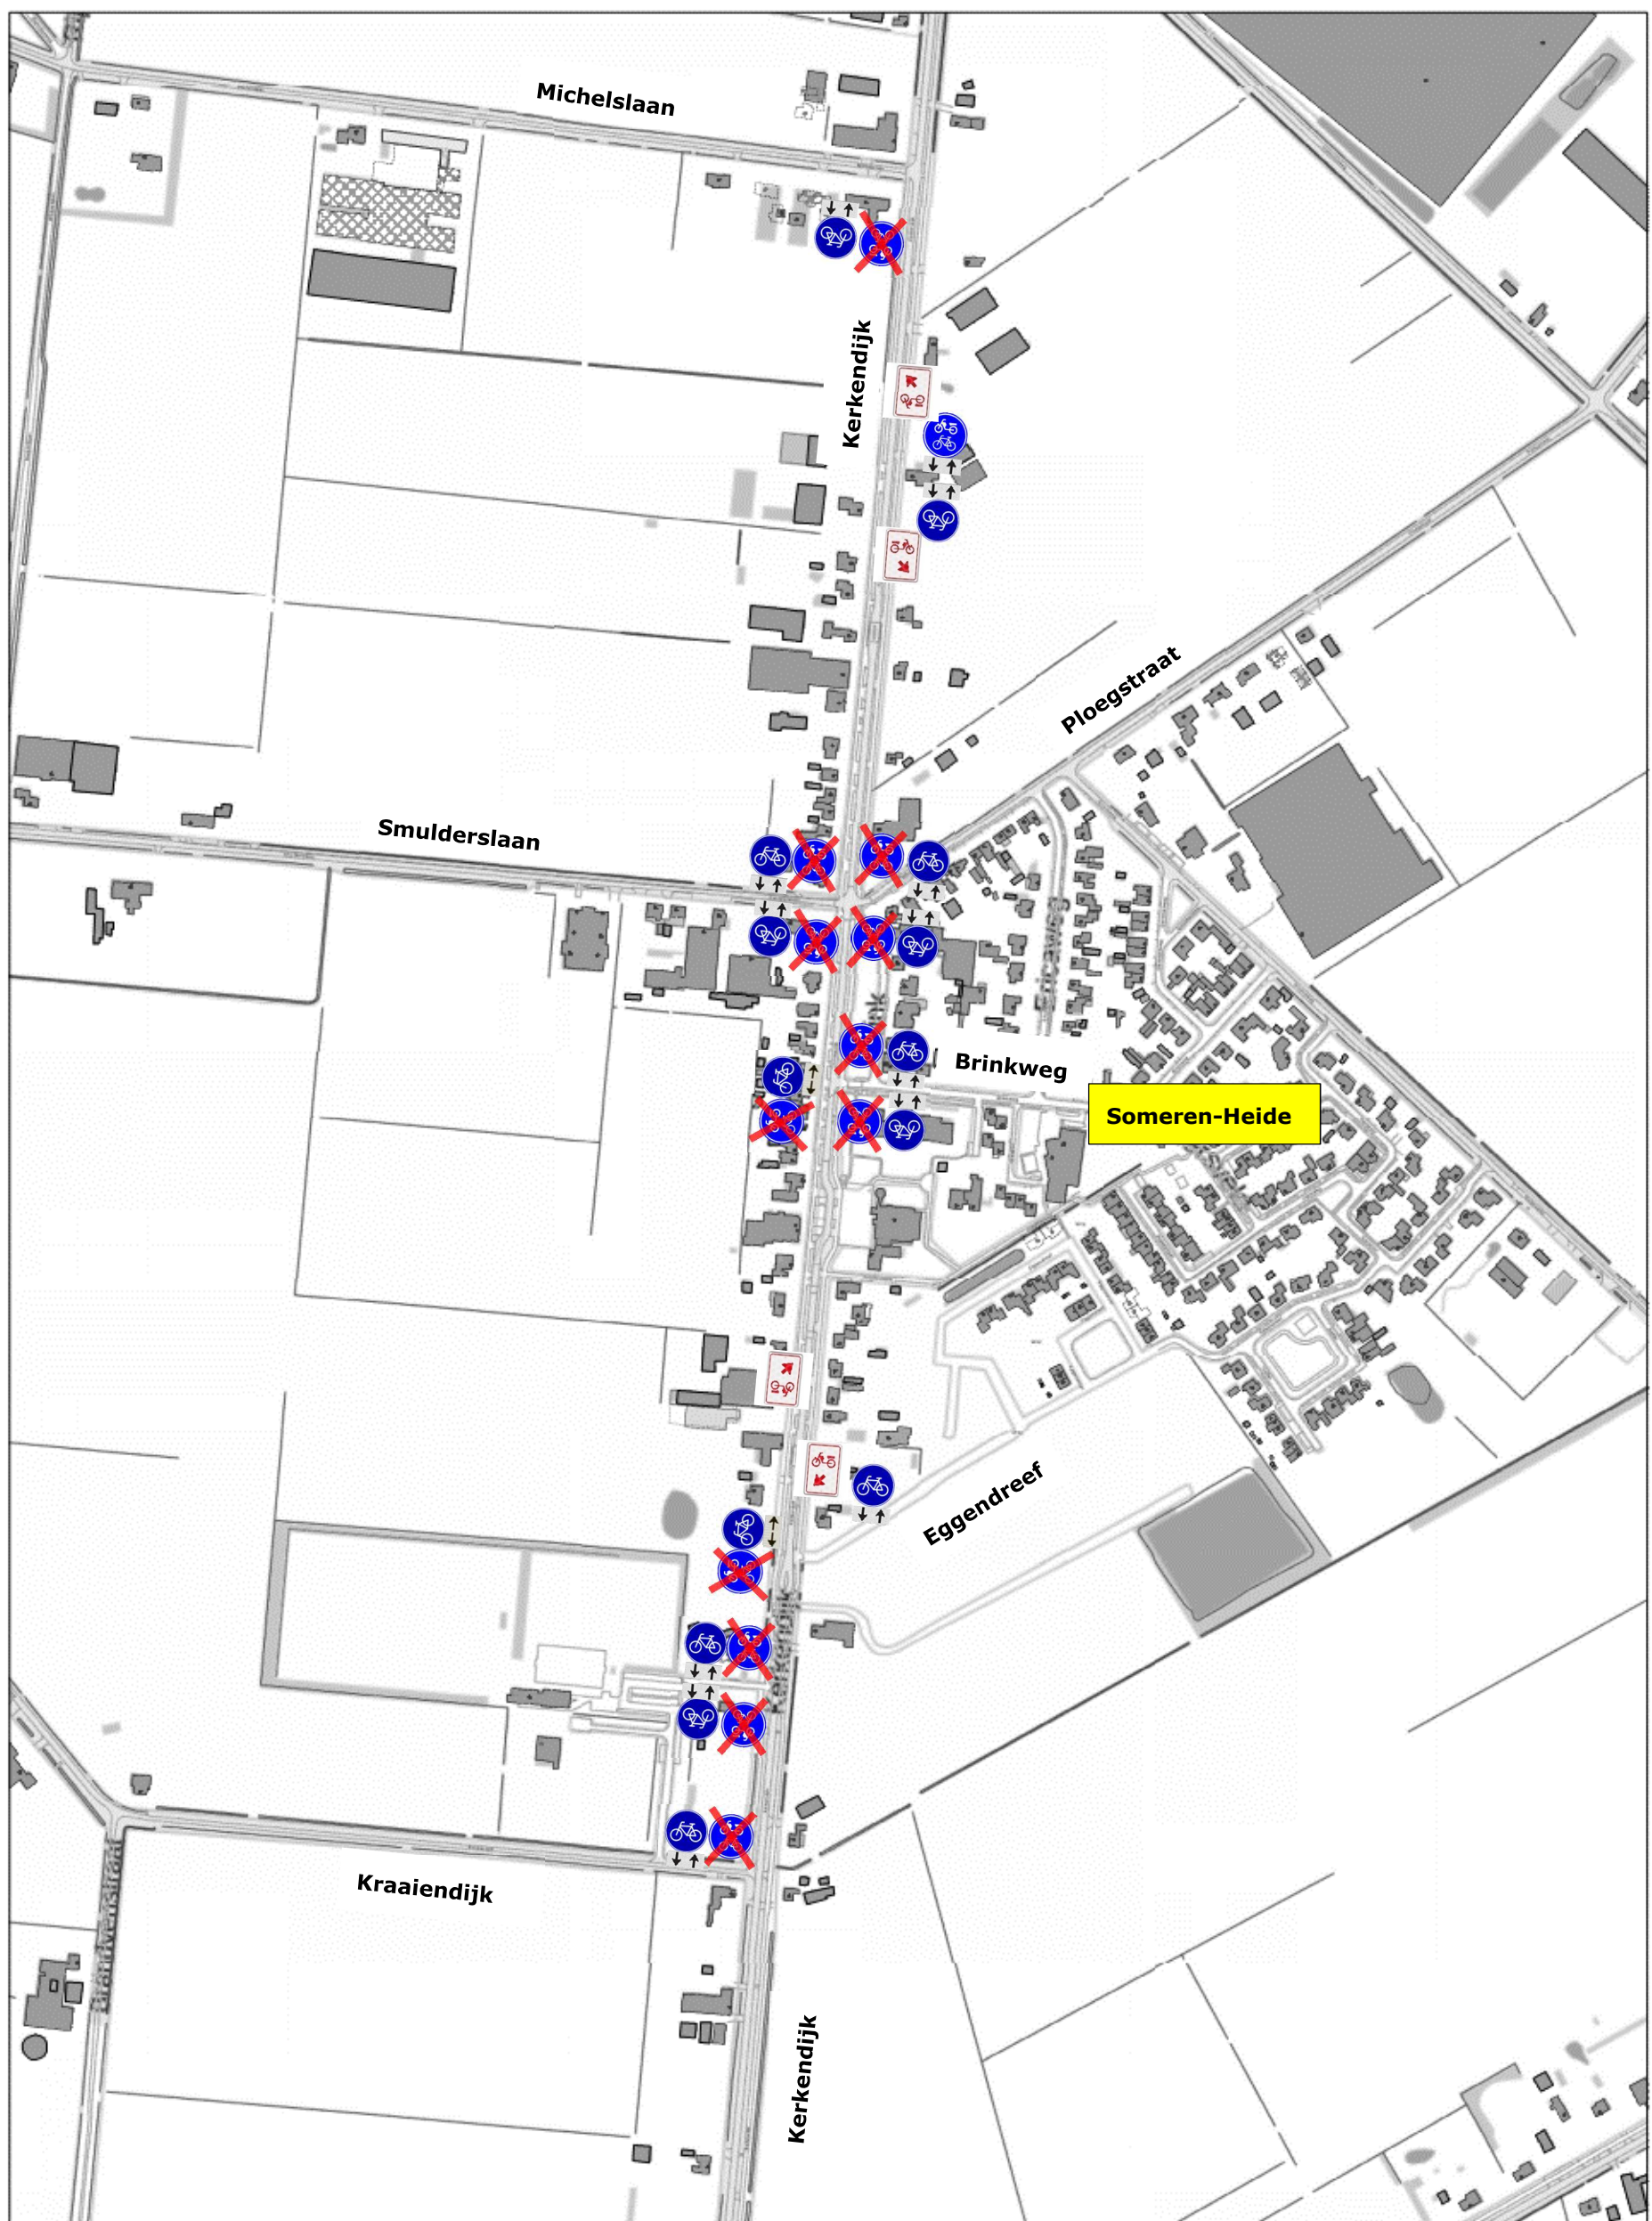

Te plaatsen en te verwijderen bebording:

G11 

G12a 

OB502 

OB505 

D103 

D104 