



Gemeente Vlaardingen

VERKEERSBESLUIT – Algemene gehandicapten parkeerplaats – Westhavenkade thv nummer 39 – Vlaardingen

Nr. 1684238

Namens burgemeester en wethouders van Vlaardingen,

vastgesteld hebbend, dat de bestuurlijke bevoegdheid hiertoe op grond van artikel 18, eerste lid, onder d, van de Wegenverkeerswet 1994 bij hem ligt, omdat dit verkeersbesluit betrekking heeft op een weg of gedeelte daarvan, zoals genoemd in artikel 1, eerste lid, onder b, van die wet, die onder het beheer van noch het Rijk, noch de provincie, noch het waterschap valt en is gelegen in de gemeente Vlaardingen;

gezien het Mandaatbesluit Ambtenaren 2016 en het Ondermandaatbesluit Ambtenaren 2017;

gelezen het advies van de politie d.d. 15 oktober 2018 die met dit besluit instemt en waarmee tevens is voldaan aan de verplichting als bedoeld in artikel 24 van het Besluit administratieve bepalingen inzake het wegverkeer;

overwegende dat op grond van artikel 15, eerste lid, van de Wegenverkeerswet 1994 een verkeersbesluit moet worden genomen voor de plaatsing of verwijdering van de in artikel 12 van het Besluit administratieve bepalingen inzake het wegverkeer genoemde verkeerstekens, alsmede voor onderborden voor zover daardoor een gebod of verbod ontstaat of wordt gewijzigd;

overwegende dat op grond van artikel 15, tweede lid, van de Wegenverkeerswet 1994 een verkeersbesluit moet worden genomen voor maatregelen op of aan de weg tot wijziging van de inrichting van de weg of tot het aanbrengen of verwijderen van voorzieningen ter regeling van het verkeer, indien de maatregelen leiden tot een beperking of uitbreiding van het aantal categorieën weggebruikers dat van een weg of weggedeelte gebruik kan maken;

gelet op hetgeen ten aanzien hiervan overigens in de Wegenverkeerswet 1994, het Reglement verkeersregels en verkeerstekens 1990 en het Besluit administratieve bepalingen inzake het wegverkeer is bepaald, alsmede op de bepalingen ter zake van de Algemene wet bestuursrecht;

Besluit:

1. tot het aanwijzen van een algemene gehandicapten parkeerplaats langs de westzijde van de Westhavenkade ter hoogte van het perceel nummer 39 door middel van het plaatsen van het verkeersbord E6 volgens bijlage I van het RVV 1990, voorzien van een onderbord met de tekst "geldt van 8.00 tot 18.00 uur" zoals bedoeld in artikel 8, lid 2 en 3 van het BABW;
2. dat de werkingstijd voor deze algemene gehandicaptenparkeerplaats zal worden beperkt tot de uren van 08.00 uur tot 18.00 uur;
3. de verkeersborden en verkeersmaatregelen te plaatsen zoals aangegeven op de bij dit besluit behorende tekening
4. te bepalen dat dit verkeersbesluit in werking treedt op de dag van bekendmaking in de Staatscourant.

OVERWEGINGEN TEN AANZIEN VAN HET BESLUIT

Aanleiding en bestaande situatie

- dat de Westhavenkade is gelegen in het Centrum;
- dat de Westhavenkade is aangewezen en ingericht als verblijfsgebied (30 km zone);



Gemeente Vlaardingen

- dat het perceel Westhavenkade 39 een medische bestemming heeft;
- dat de fysiotherapiepraktijk regelmatig door mindervalide bezoekers wordt bezocht.

Verkeerskundige aspecten

- dat het wenselijk is dat mindervalide bezoekers van het medisch centrum, die de beschikking hebben over een gehandicapten parkeerkaart, op acceptabele afstand van de toegang van het centrum kunnen parkeren;
- dat in de directe omgeving van het medisch centrum geen algemene gehandicapten parkeerplaats aanwezig is;
- dat de gemeente Vlaardingen het gelet op het bovenstaande dan ook wenselijk acht om een algemene gehandicaptenparkeerplaatsen in de directe nabijheid van het medisch centrum aan te leggen;
- de belangen van de mindervalide bezoekers aan het medisch centrum in deze zwaarder wegen dan die van andere bezoekers;
- het instellen van deze maatregel naar verwachting geen onaanvaardbare nadelige gevolgen heeft voor de openbare parkeergelegenheid;
- dat er op betreffende locaties sprake is van een hoge parkeerdruk en als gevolg daarvan een schaarste in parkeerruimte;
- dat door dubbel gebruik van parkeerplaatsen de efficiency aanmerkelijk wordt verhoogd;
- de bovengenoemde maatregel kan worden bewerkstelligd door het plaatsen van het verkeersbord E6, voorzien van een onderbord OB 201p en het aanbrengen van de benodigde markeringen.

Uit het oogpunt van:

- dat de maatregel (gelet op artikel 2 van de Wegenverkeerswet) strekt tot het in stand houden van de weg en het waarborgen van de bruikbaarheid daarvan;

Is het gewenst om:

- ten behoeve van het waarborgen van de bruikbaarheid van de weg c.q. het vergroten daarvan voor mindervalide weggebruikers die de beschikking hebben over een gehandicapten parkeerkaart, het verkeersbord E6 te plaatsen aan de zuidzijde van de Westhavenkade ter hoogte van het perceel nummer 39.

Belangenafweging

- bij de afweging van belangen gaat het om de verkeerskundige aspecten, in dit geval het waarborgen van de bruikbaarheid van de weg, zoals geformuleerd in artikel 2, eerste lid sub a en b van de Wegenverkeerswet 1994;
- er zijn geen individuele belangen in het geding die de positie van een of meer personen kunnen aantasten;
- er zijn dan ook geen aanwijzingen dat er sprake is of kan zijn van belangen die strijdig zijn met de gewenste verkeersmaatregel;
- daarom kan bij het nemen van het besluit evenmin sprake zijn van onevenredige nadelige gevolgen als bedoeld in artikel 3:4, tweede lid van de Algemene wet bestuursrecht.



Gemeente Vlaardingen

Zorgvuldigheid

- dat bij de voorbereiding van dit besluit dan ook gehandeld is overeenkomstig de zorgvuldigheid die op grond van artikel 3:1 van de Algemene wet bestuursrecht ten aanzien van besluiten als deze moet worden betracht;
- dat er met de vaststelling van dit besluit dan ook geen sprake is van een besluit met onevenredige nadelige gevolgen als bedoeld in artikel 3:4, lid 2 van de Algemene wet bestuursrecht.

Vlaardingen, **16 OKT. 2018**

Namens burgemeester en wethouders van Vlaardingen,

M. Wong
Teammanager Openbare Ruimte

MEDEDELINGEN

Bezwaar

Belanghebbenden kunnen ingevolge artikel 7:1 van de Algemene wet bestuursrecht tegen dit besluit binnen zes weken na bekendmaking daarvan, een bezwaarschrift indienen bij het college van burgemeester en wethouders van Vlaardingen, onder vermelding van "bezwaarschrift verkeersbesluit", Postbus 1002, 3130 EB Vlaardingen.

Het bezwaarschrift moet ondertekend zijn en tenminste bevatten:

- a. naam en adres van belanghebbende;
- b. de dagtekening;
- c. een omschrijving van het besluit waartegen het bezwaarschrift zich richt;
- d. de gronden van het bezwaar;
- e. een volmacht, indien het bezwaarschrift niet door de belanghebbende maar door een ander, namens hem, wordt ingediend.


Het maken van bezwaar schorst niet de werking van dit besluit (zie artikel 6:16 van de Algemene wet bestuursrecht).

De indiener van een bezwaarschrift kan ingevolge artikel 8:81 van de Algemene wet bestuursrecht, als onverwijlde spoed dat – gelet op de betrokken belangen – vereist, eveneens een voorlopige voorziening (waaronder schorsing) vragen bij de voorzieningenrechter van de rechtbank te Rotterdam, Postbus 50951, 3007 BM Rotterdam.

Afschriften

Afschriften van dit verkeersbesluit zijn verzonden aan:

- de politie;

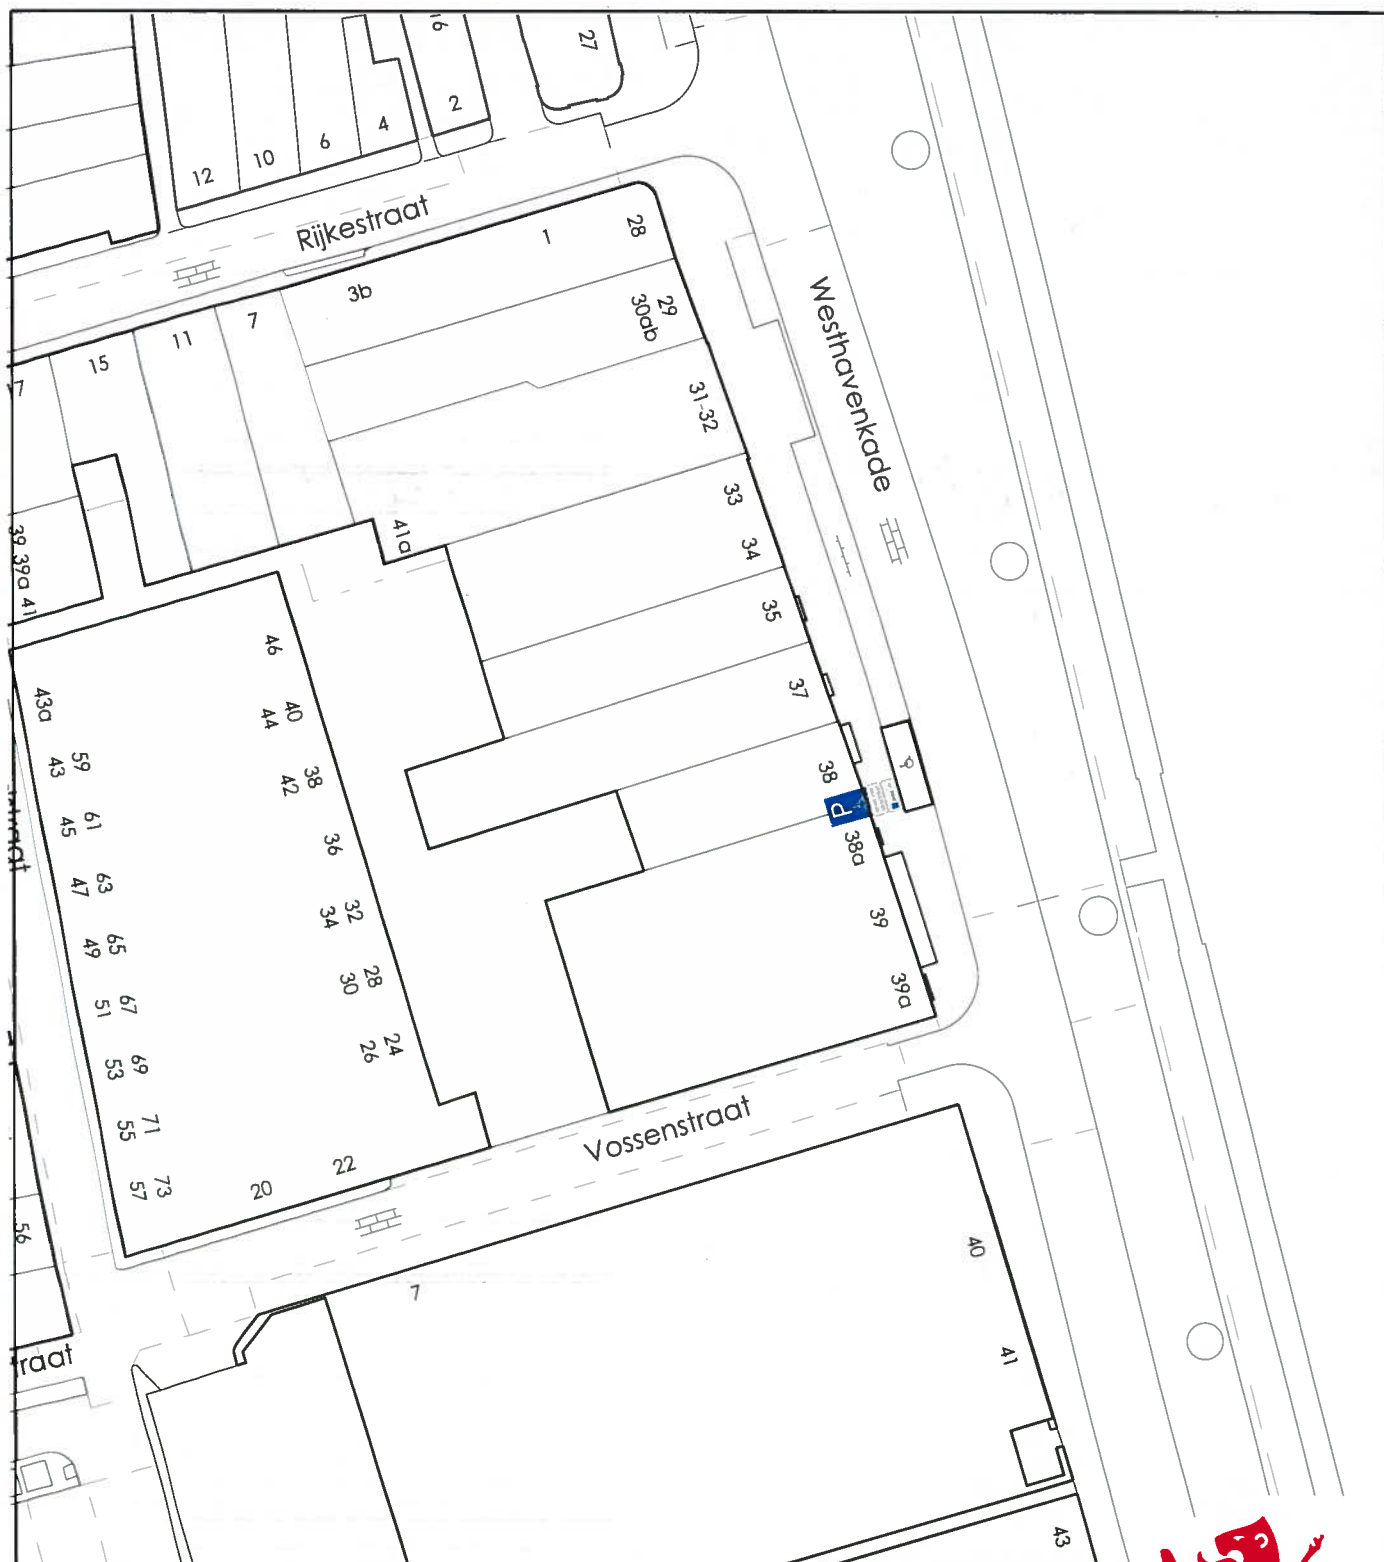

Afdeling **Stedelijk Beheer**
 Sectie **Beheer Openbare Ruimte**
 Project **Westhavenkade**
 Omschrijving **Algm GPP**

Tekenaar	PAS	Schaal	1:500	Doc. Nr.
Datum	08-02-18	Formaat	A4	Revisie

