
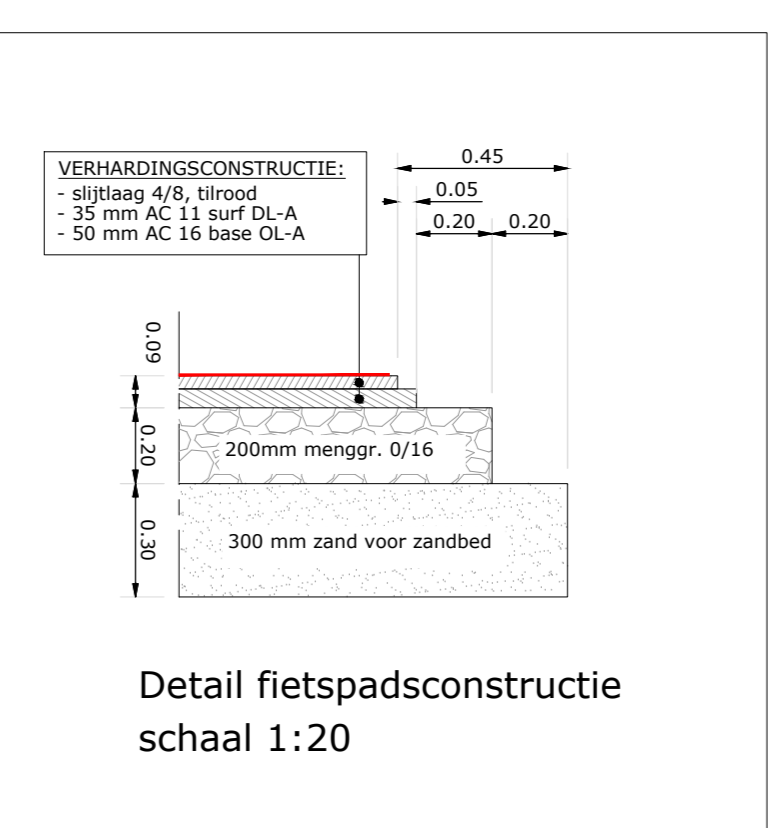
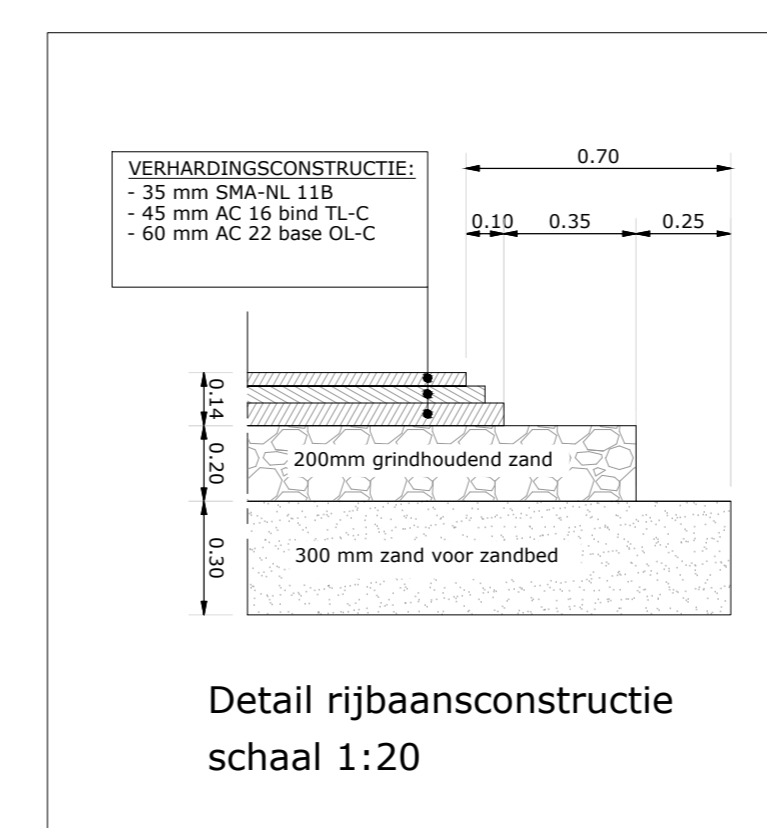
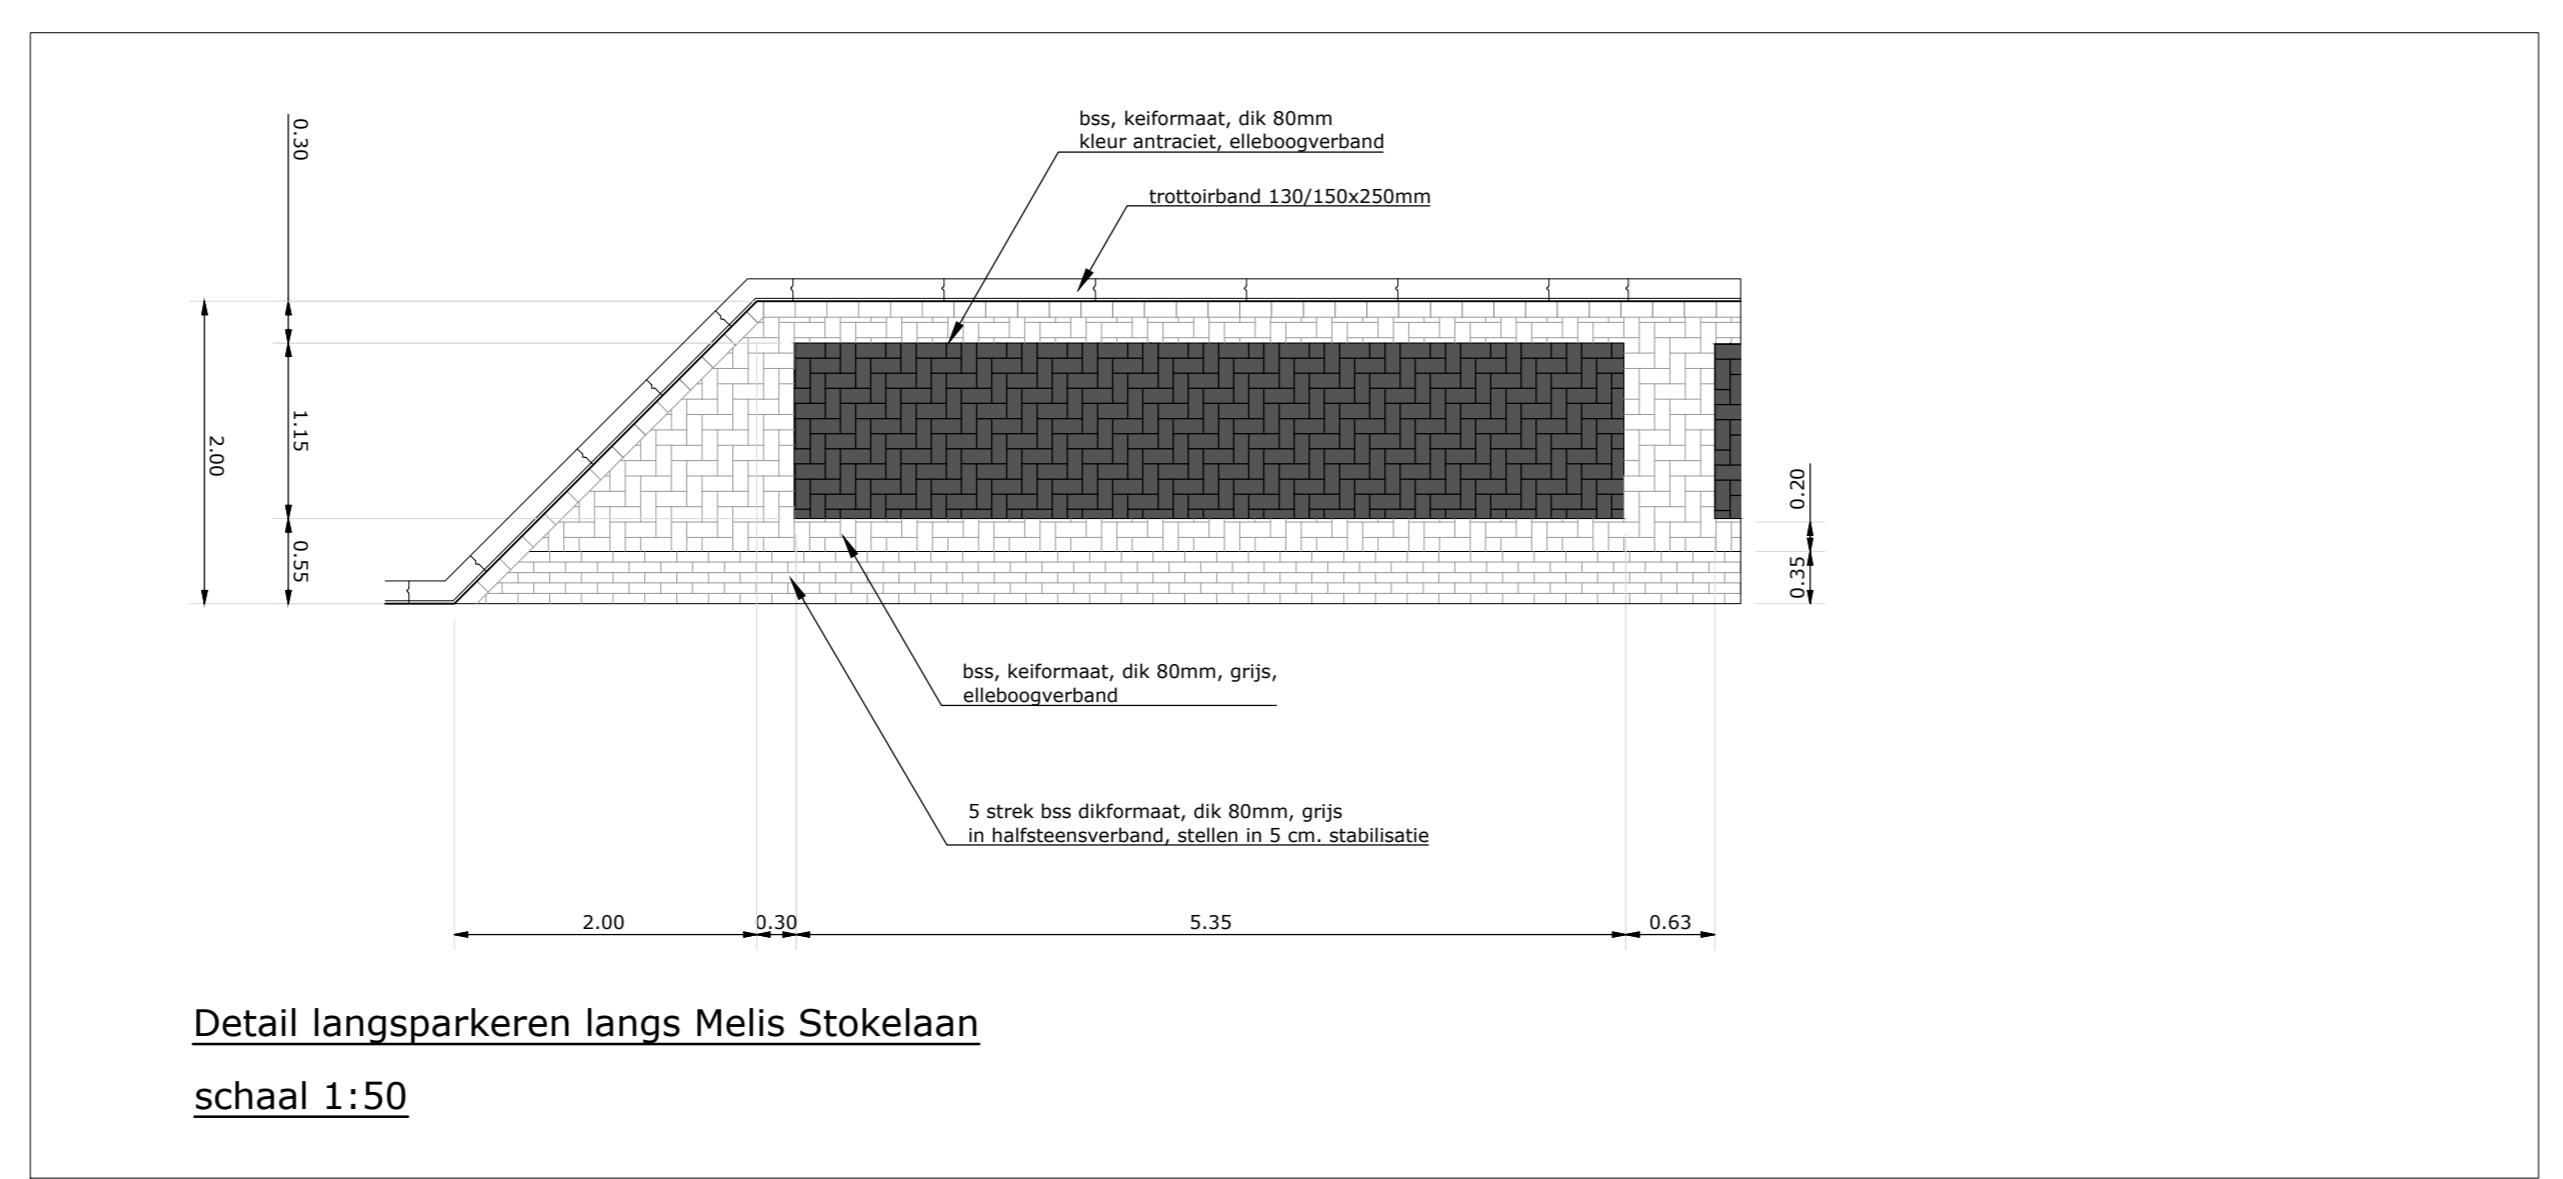


- LEGENDA:**
- rijbaan: opbreken asfalt met fundering, verlagen zandbed, aanbrengen verhardingsconstructie conform omschrijving onderaan de legenda
 - rijbaan: ontgraven bermgrond, aanbrengen grondverbetering; d= 300mm, aanbrengen verhardingsconstructie rijbaan conform omschrijving onderaan de legenda
 - fietspad: ontgraven bermgrond, aanbrengen grondverbetering; d= 300mm, aanbrengen verhardingsconstructie fietspad conform omschrijving onderaan de legenda
 - aanbrengen betonstraatstenen, keifmaat, kepeverband, kleur rood
 - aanbrengen betonstraatstenen, keifmaat, elleboogverband, kleur antraciet
 - aanbrengen betonstraatstenen, keifmaat, elleboogverband, kleur grijs
 - aanbrengen waterpasserende betonstraatstenen, keifmaat, elleboogverband, kleur grijs
 - aanbrengen betonstraatstenen, aanbrengen in stroomlagen, keifmaat, kleur rood
 - aanbrengen betontegels, 300x300x45 mm halfsteensverband, kleur grijs
 - aanbrengen betontegels, 300x300x 65 mm halfsteensverband haaks op rijrichting, kleur grijs
 - herstraten bestaande bestrating in bestaand verband
 - aanbrengen sandwichconstructie t.b.v. groeiplaats bomen in Spiegelstraat
 - aanbrengen plantvak
 - verwijderen begroeiing
 - aanbrengen watervoerende molgoot, 5 strek betonstraatstenen, dikmaat, halfsteensverband, kleur grijs
 - aanbrengen schijngoot, 5 strek betonstraatstenen, dikmaat, halfsteensverband, kleur grijs
 - aanbrengen symbooltegel, container opstelplaats
 - aanbrengen trottoirband 130/150x200 mm op nieuwe fundering; stellen in specie en voorzien van steuning
 - aanbrengen trottoirband 130/150x250 mm op (bestaand) zandbed
 - aanbrengen verlaagde trottoirband 130/150x250, incl. maalveld verloopband
 - aanbrengen opsluitband 60x200 mm
 - aanbrengen invaldeuren-intrblokken 750x500x200 mm
 - aanbrengen nieuwe putafdekking t.b.v. aan te leggen IT-riool
 - aanbrengen nieuwe putafdekking t.b.v. bestaand GWA-riool
 - aanbrengen nieuwe geknevelde putafdekking t.b.v. bestaand GWA-riool
 - aanbrengen nieuwe putafdekking t.b.v. overstortput IT-riool
 - aanbrengen straatkolk
 - aanbrengen trottoirkolk
 - aanbrengen uitstroombegroeiing
 - aanbrengen diamantkoppaal
 - aanbrengen verkeersbordpaal
 - aanbrengen verkeersbord, nieuw te leveren
 - aanbrengen verkeersbord, hergebruik
 - te verwijderen bomen, locatie indicatief
 - bestaande bomen, handhaven, locatie indicatief
 - AC Ø500 waterleiding, Vitens, locatie ligging indicatief o.b.v. klik en proefsleuven
 - werkgrens
 - materiaalgrens
 - zagen asfaltconstructie
 - bestaande hoogtes (inmeting)
 - toekomstige hoogtes

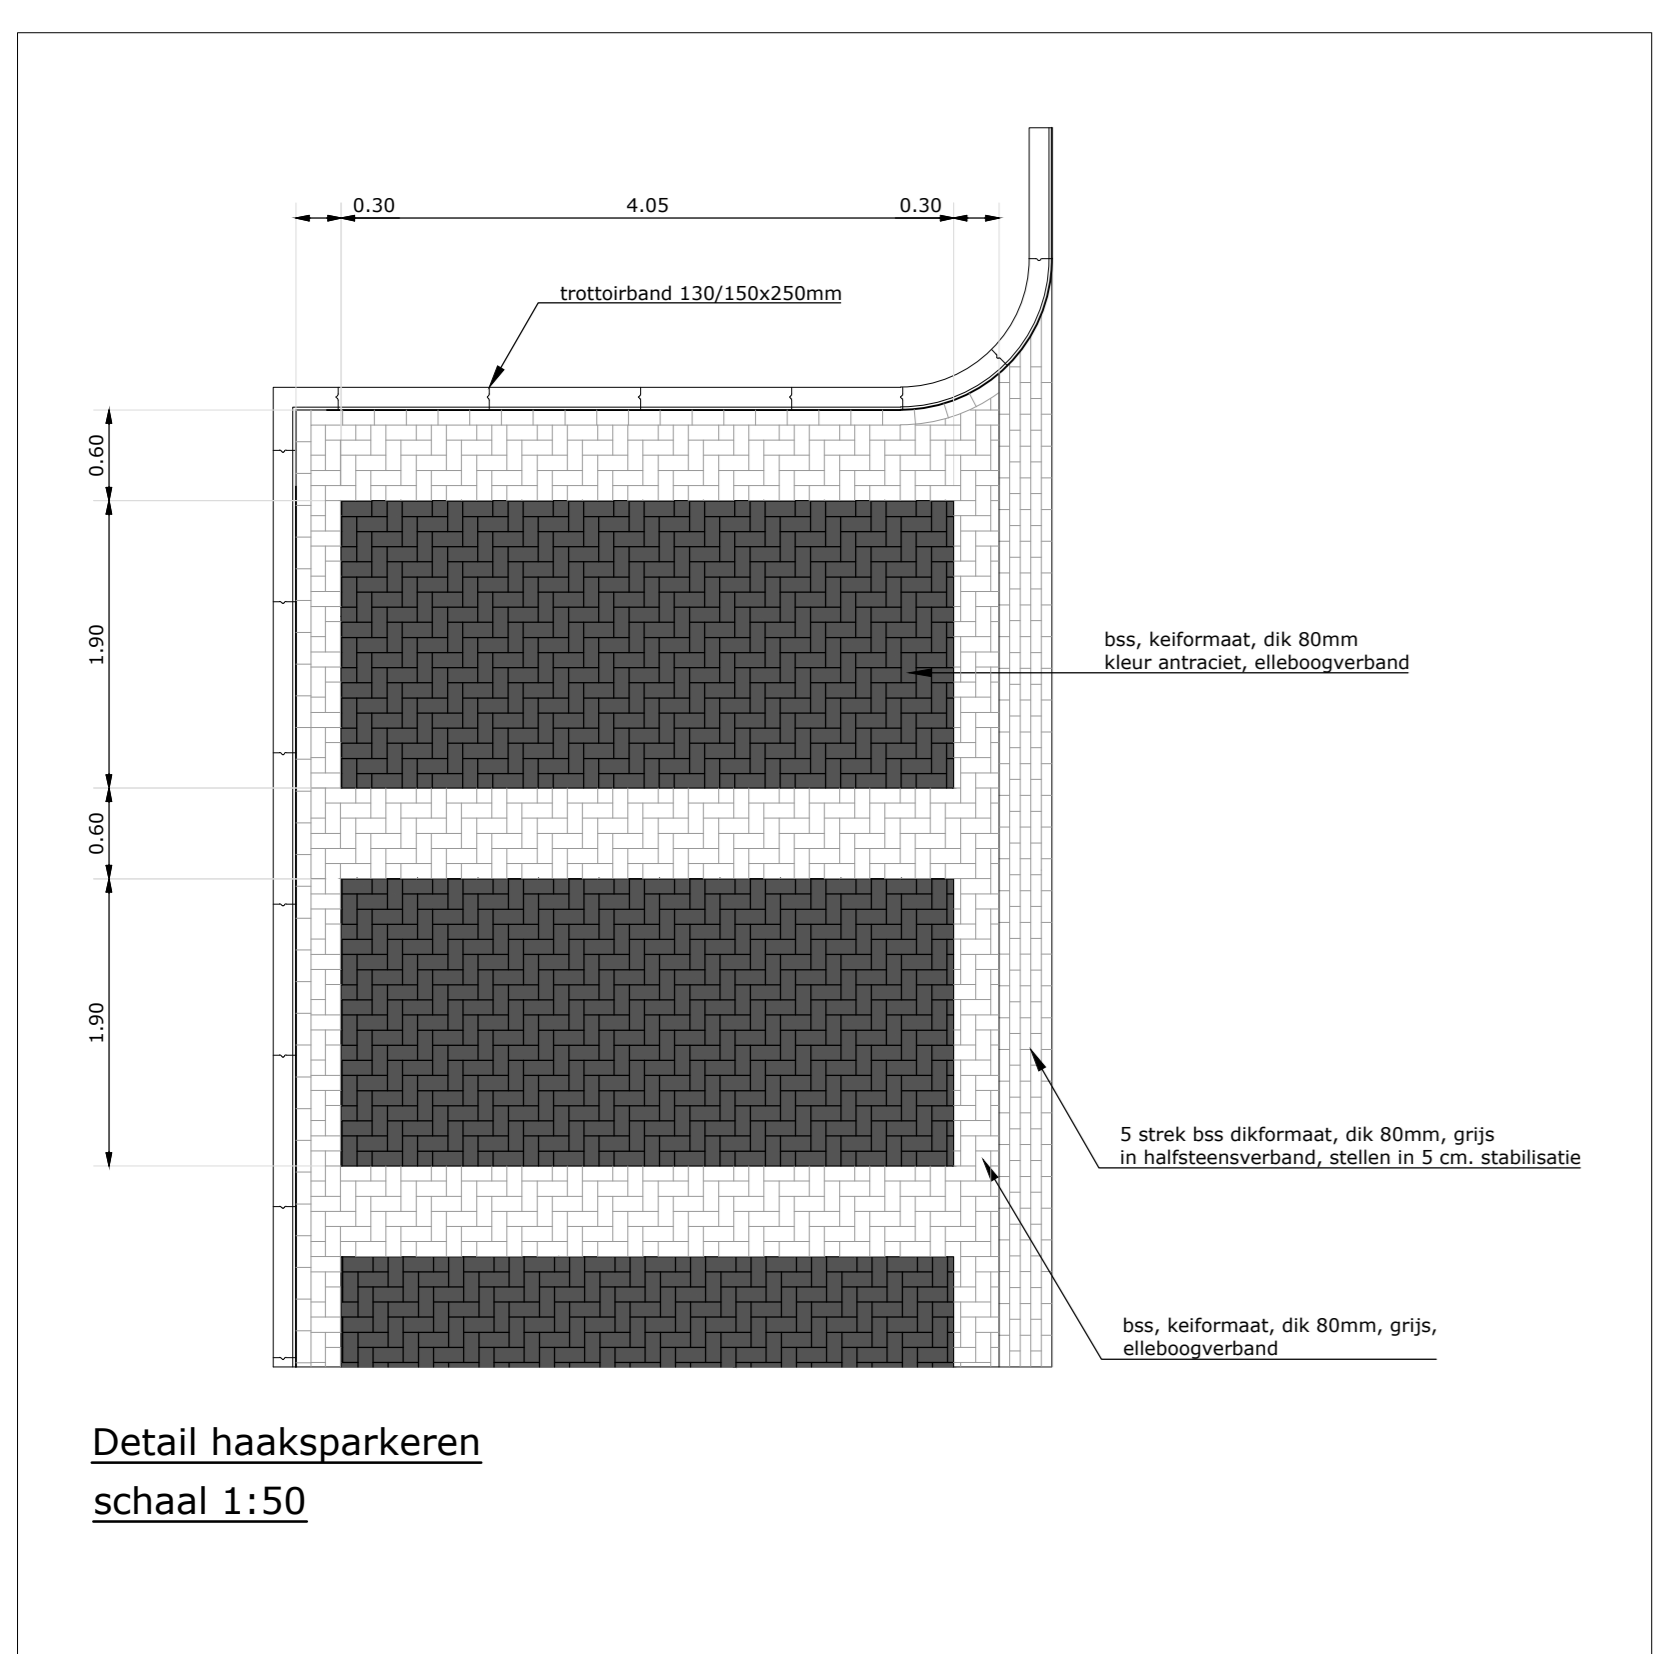

- Verhardingsopbouw rijbaan Melis Stokelaan:**
- aanbrengen vrijgekomen fundering van grindhoudend zand; d= 200mm
 - aanbrengen asfalt onderlaag; AC 22 base DL-C; d= 60 mm
 - aanbrengen asfalt tussenlaag AC 16 bind TL-C; d= 45 mm
 - aanbrengen asfalt deklaag; SMA-NL 11B; d= 35 mm
- Verhardingsopbouw fietspad:**
- aanbrengen grondverbetering van zand voor zandbed d= 300mm
 - aanbrengen fundering van menggranulaat Ø16; d= 200mm
 - aanbrengen asfalt onderlaag; AC 16 base DL-A; d= 50 mm
 - aanbrengen asfalt deklaag; AC 11 surf DL-A; d= 35 mm
 - aanbrengen slijtlaag 4/8, tirlood

| DOOR | DATE | STATUS | OMSCHRIJVING WIJZIGING |
|------|------------|------------|------------------------|
| 1 | 05-10-2018 | Definitief | |

Definitief

Gemeente Harderwijk

Project: Herinrichting Melis Stokelaan

Onderdeel: Situatie inrichting + details

Schaal: 1:200 | Projectnummer: 31020183 | Formaat: A0 | Tekeningnr: S101 | Bladnr: 04 van 04

Roelofs

Correspondentieadres: Woon/antwoord Postbus 12 7683 CG Den Ham
Bezoekadres: Hoofdkantoor Dorpsstraat 20 7683 ER Den Ham
T: (0546) 67 69 88
E: info@roelofs.nl

Tevens verkrijgbaar bij:
Smaak Smaakwink
Spijkersmaak Venendael