




Bijlage 3: dwarsprofielen

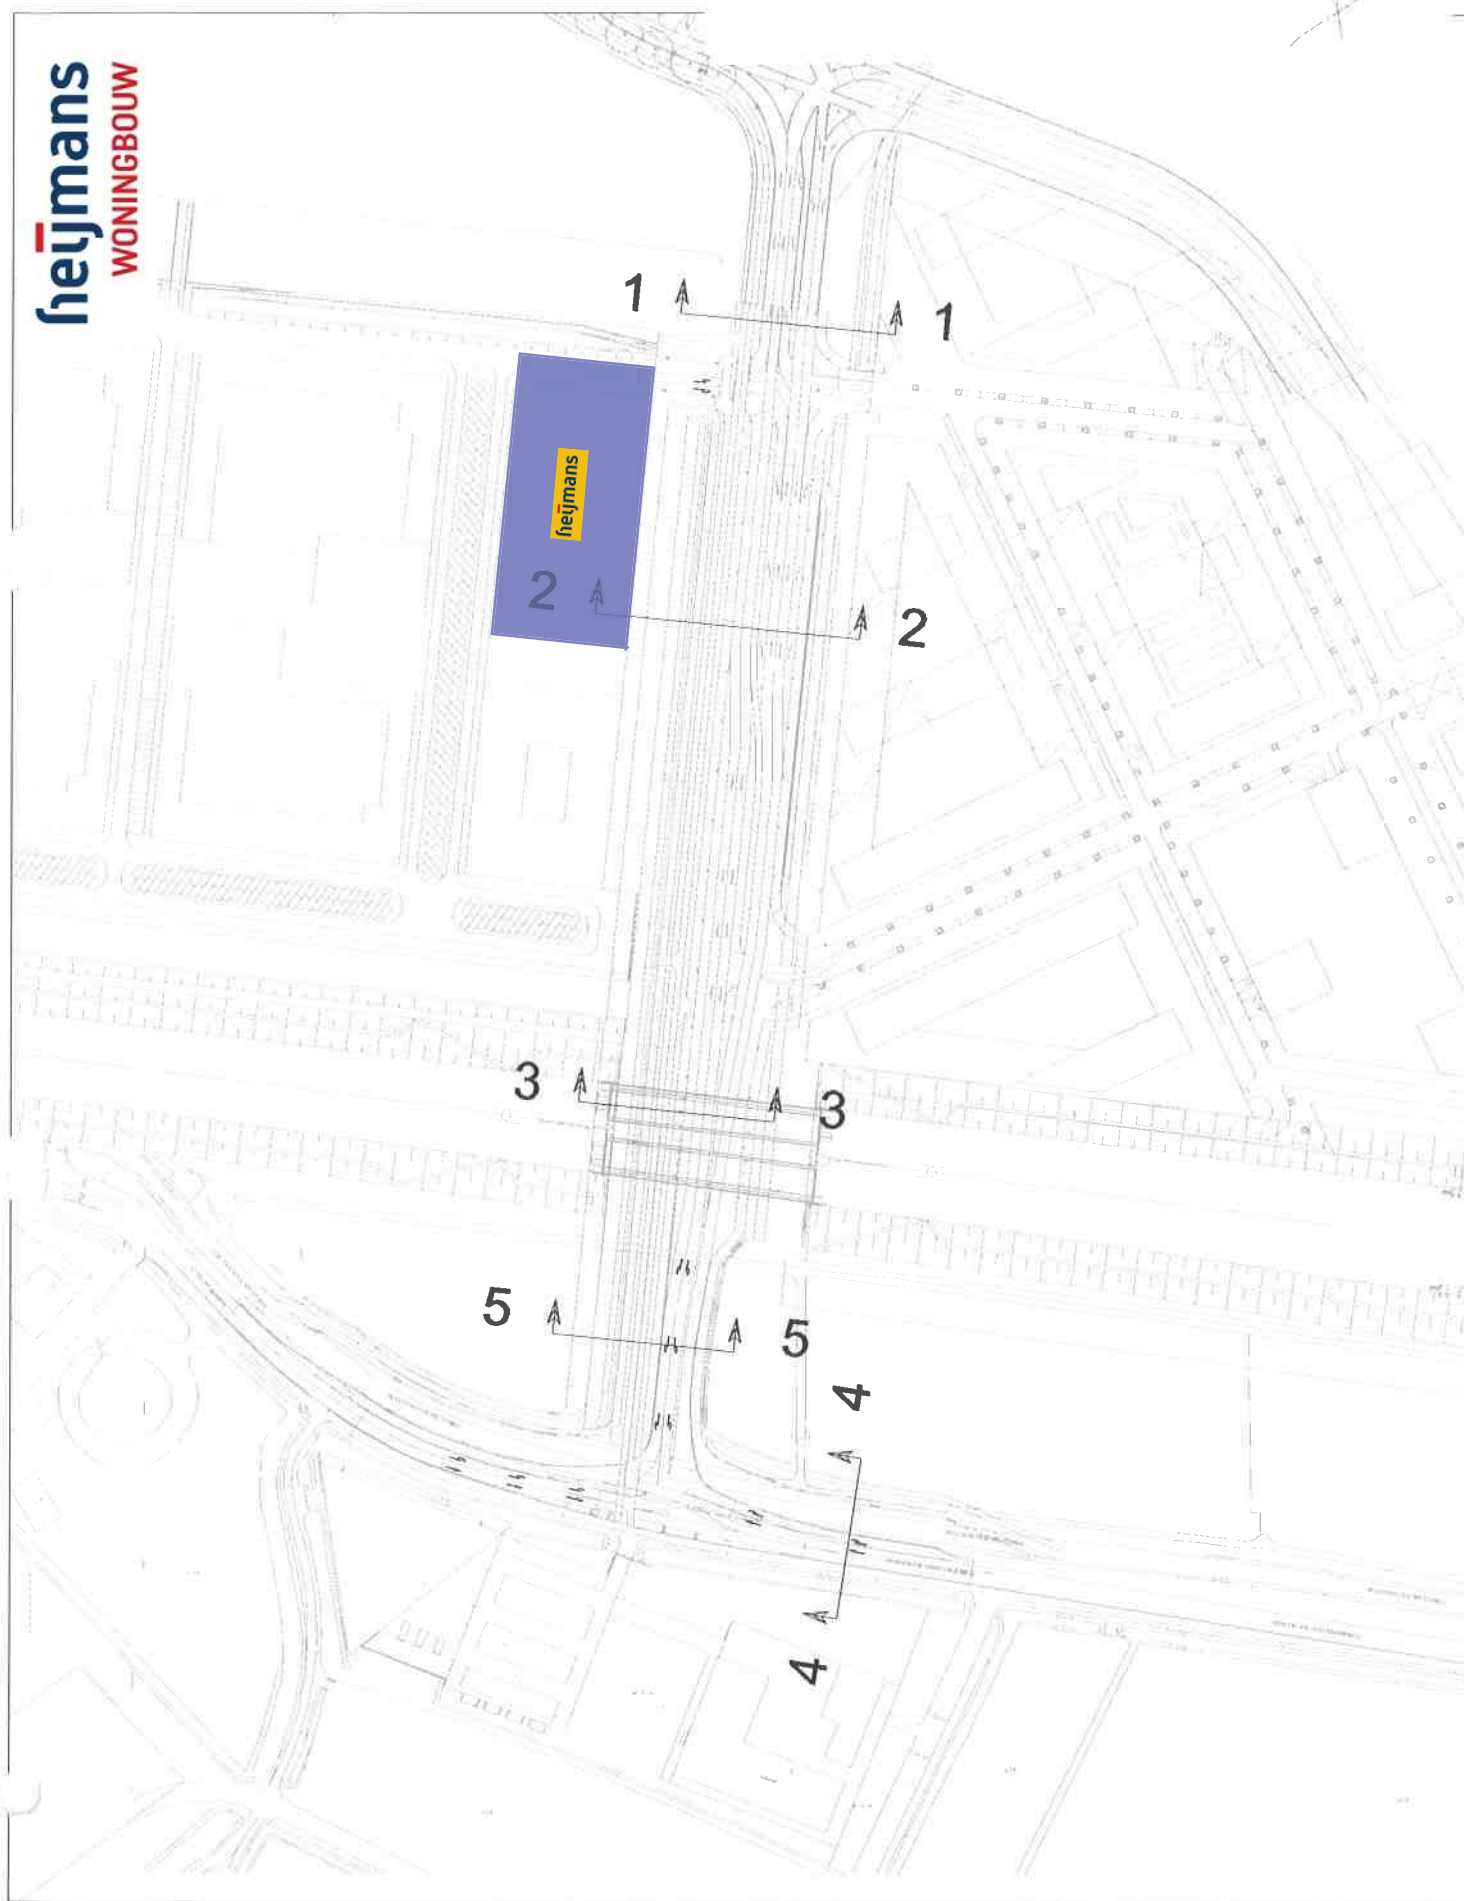


TE REALISEREN:
TERWIJDE BLOK B

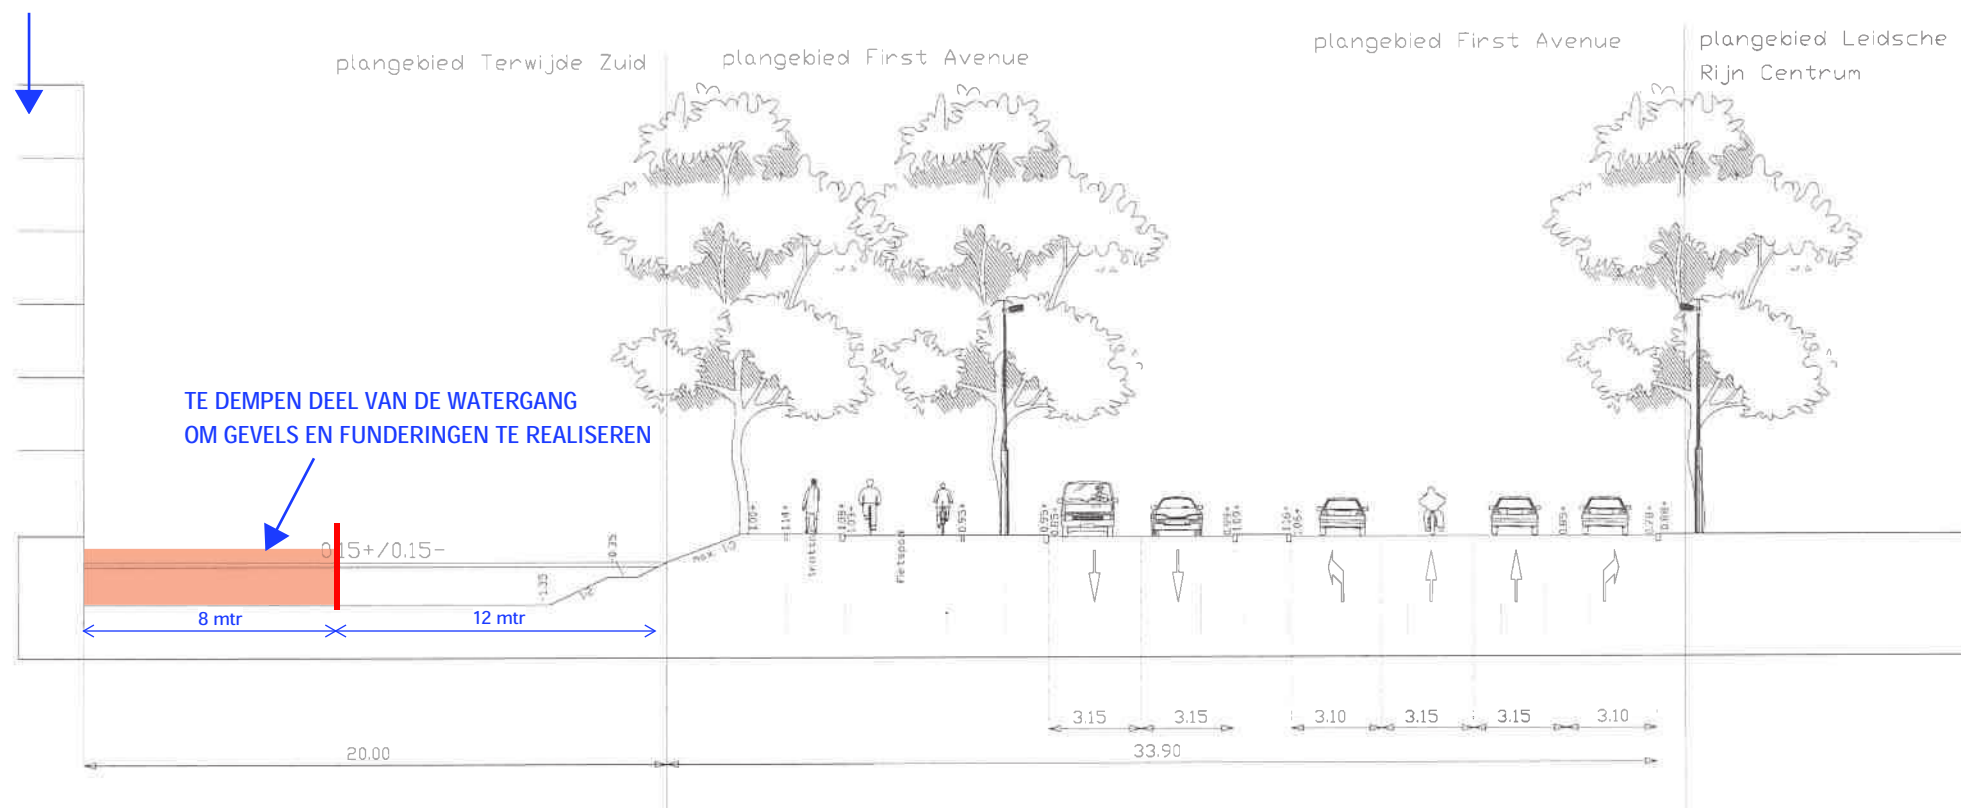

doorsnede First Avenue - 2
schaal 1:250
27 september 2006

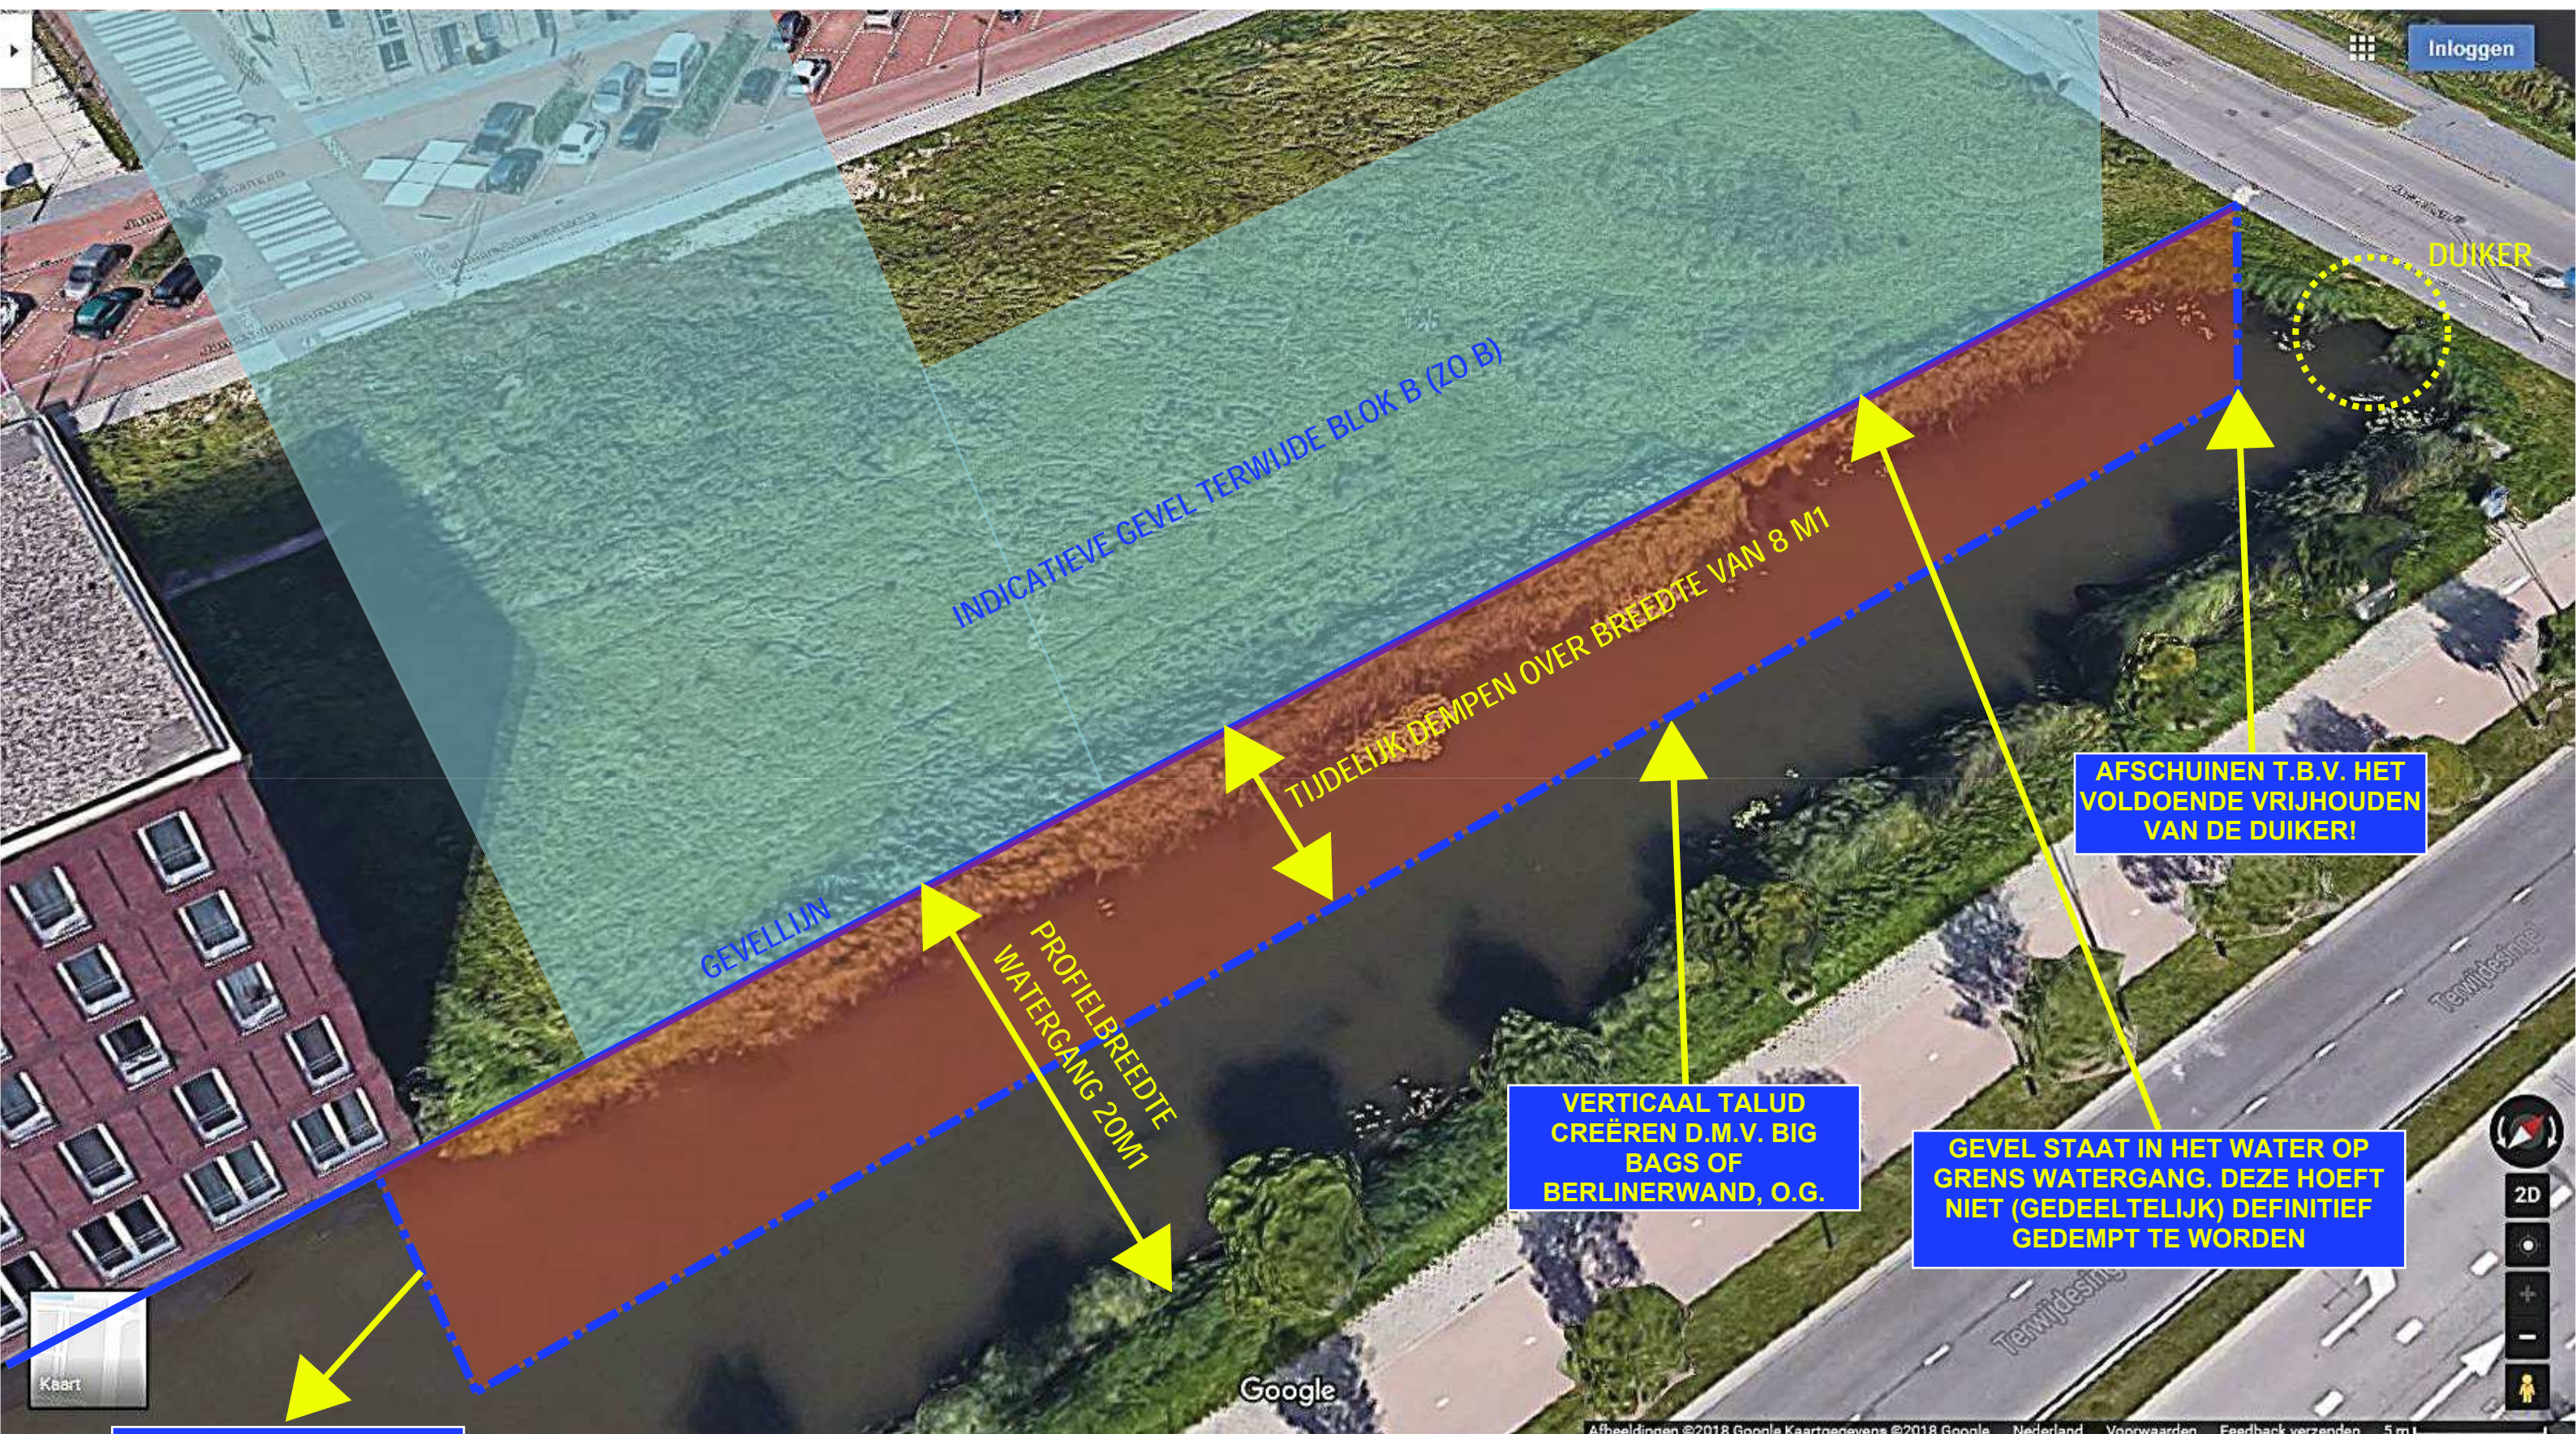

**EXACTE LIJN
AFHANKELIJK VAN
OPDRACHT GEMEENTE
DOORZETTEN KADEWAND
NAAR BELENING**

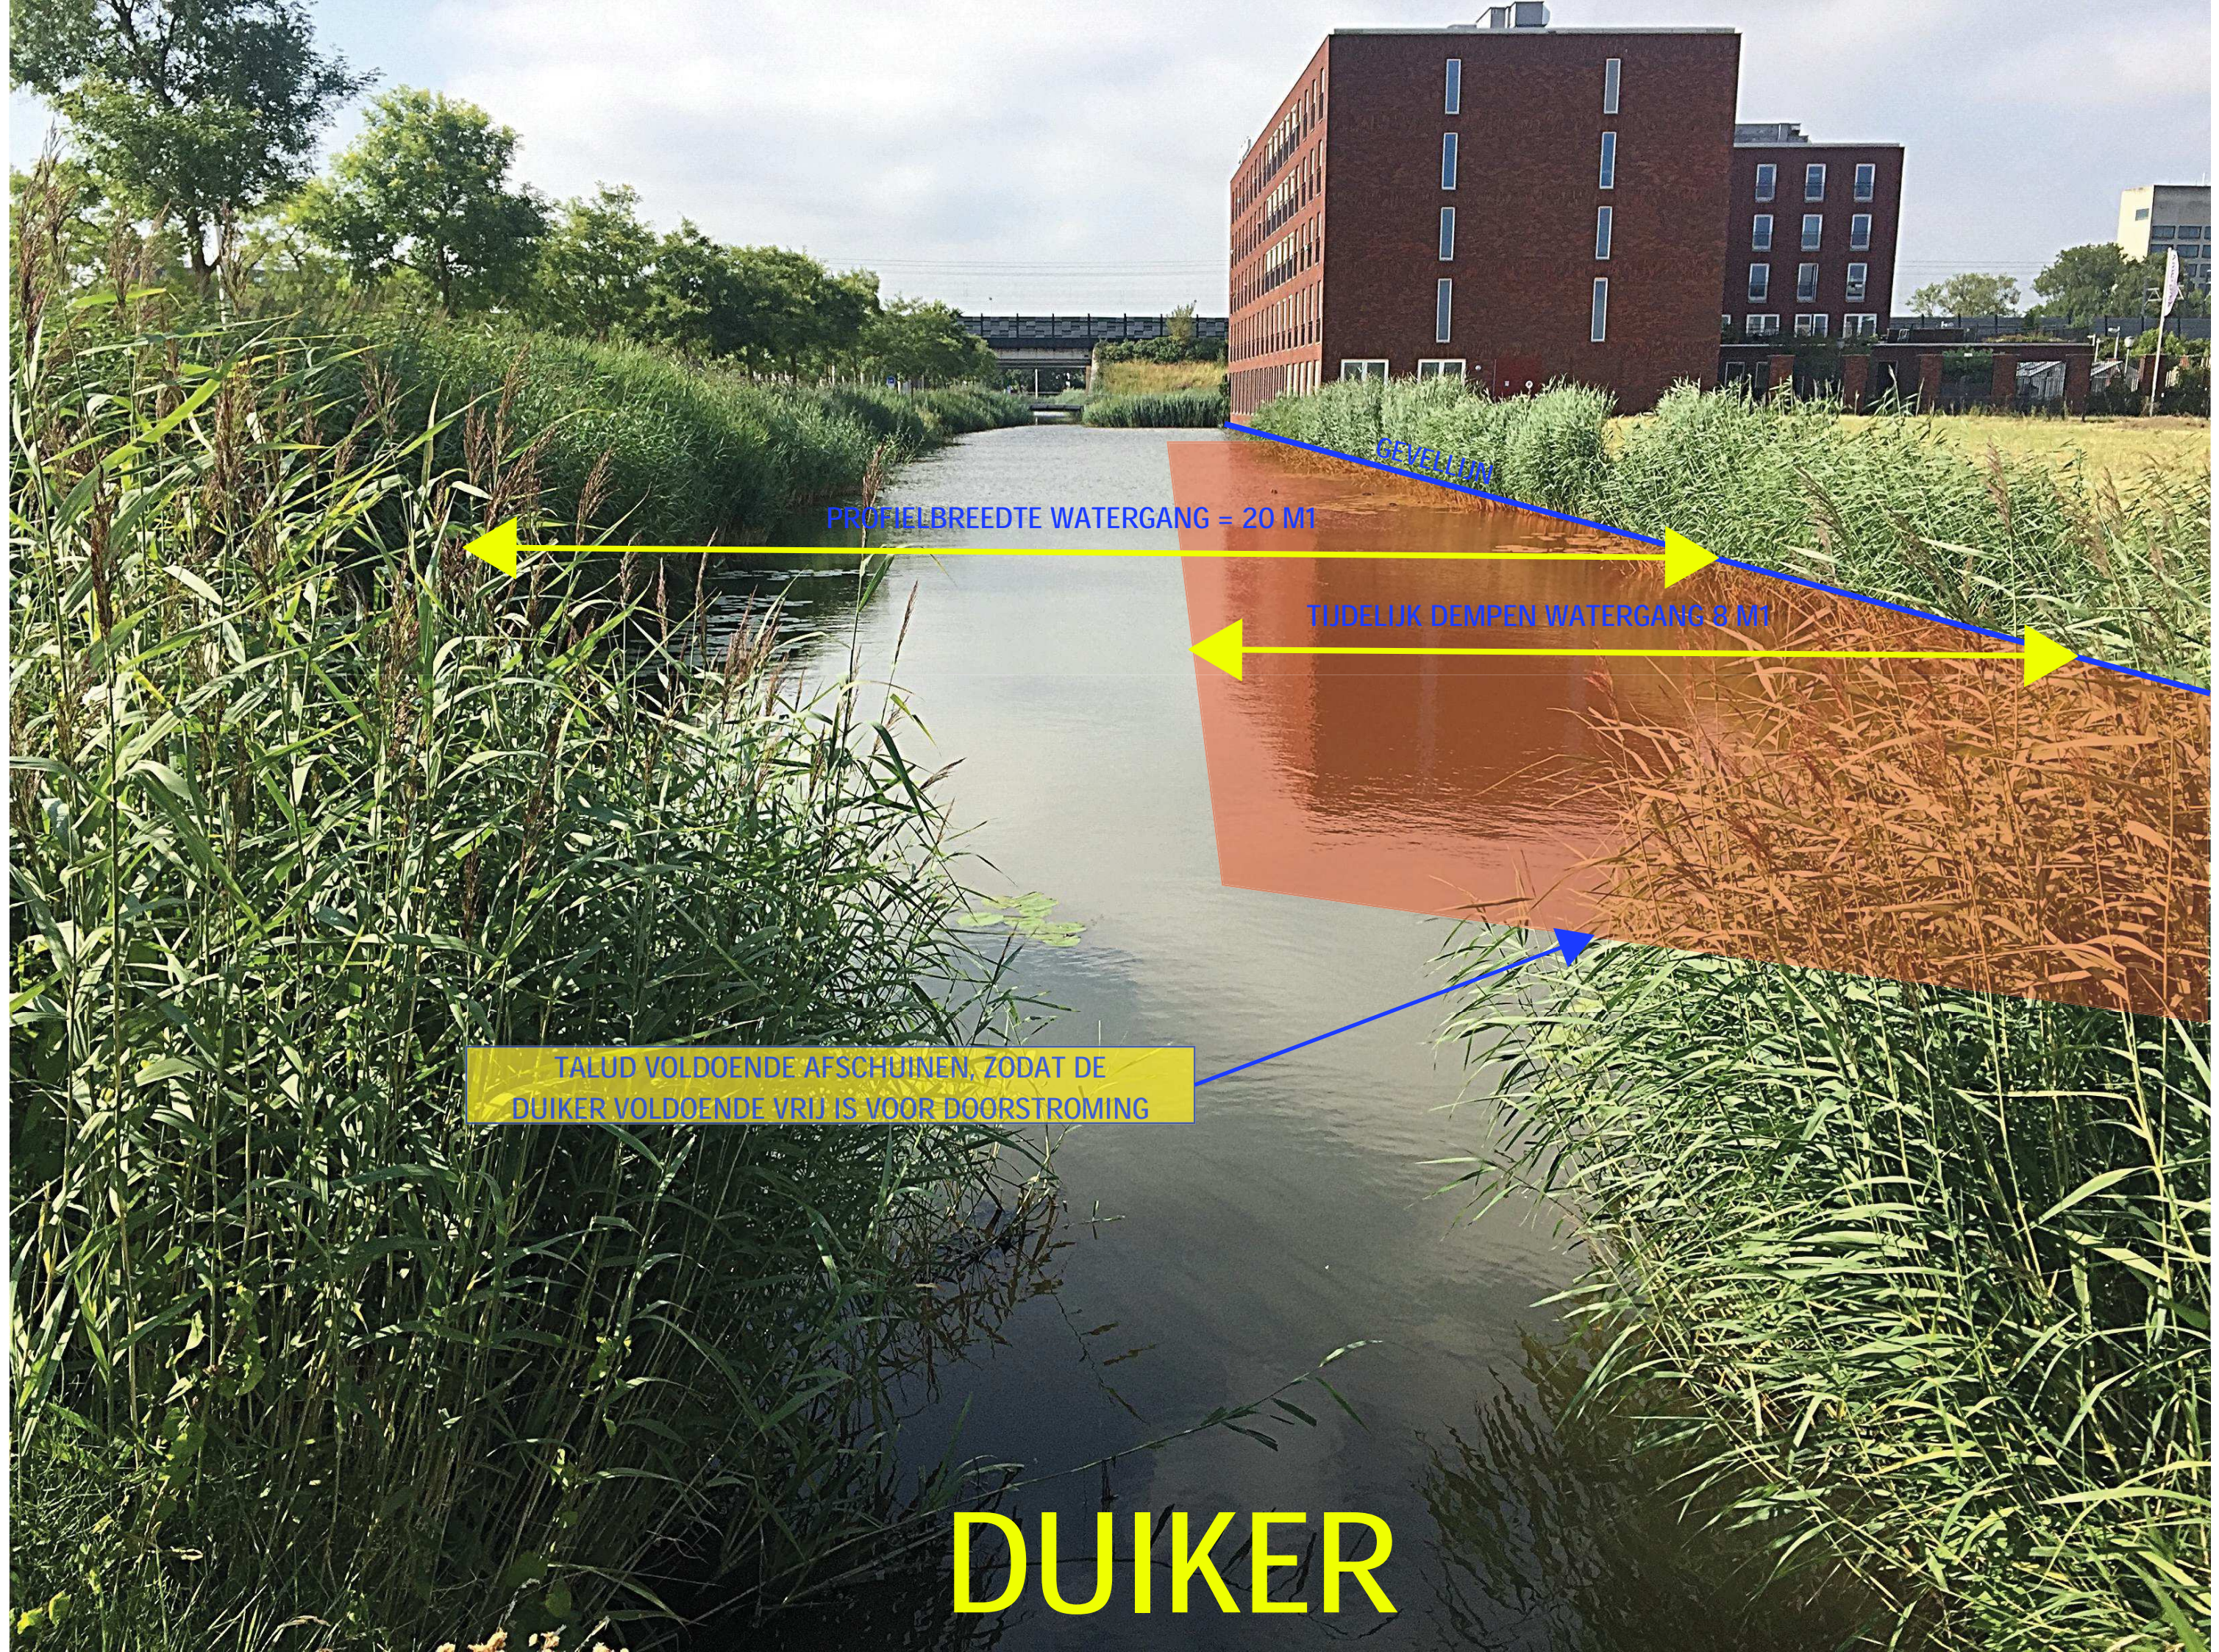

PROFIELBREEDTE WATERGANG = 20 M

TUDELIJK DEMPEN WATERGANG 8 M

TALUD VOLDOENDE AFSCHUINEN, ZODAT DE
DUIKER VOLDOENDE VRIJ IS VOOR DOORSTROMING

DUIKER



CEVELIN

IMPRESSIE IS INDICATIEF
HIERAAN KUNNEN GEEN RECHTEN WORDEN ONTLEEND