


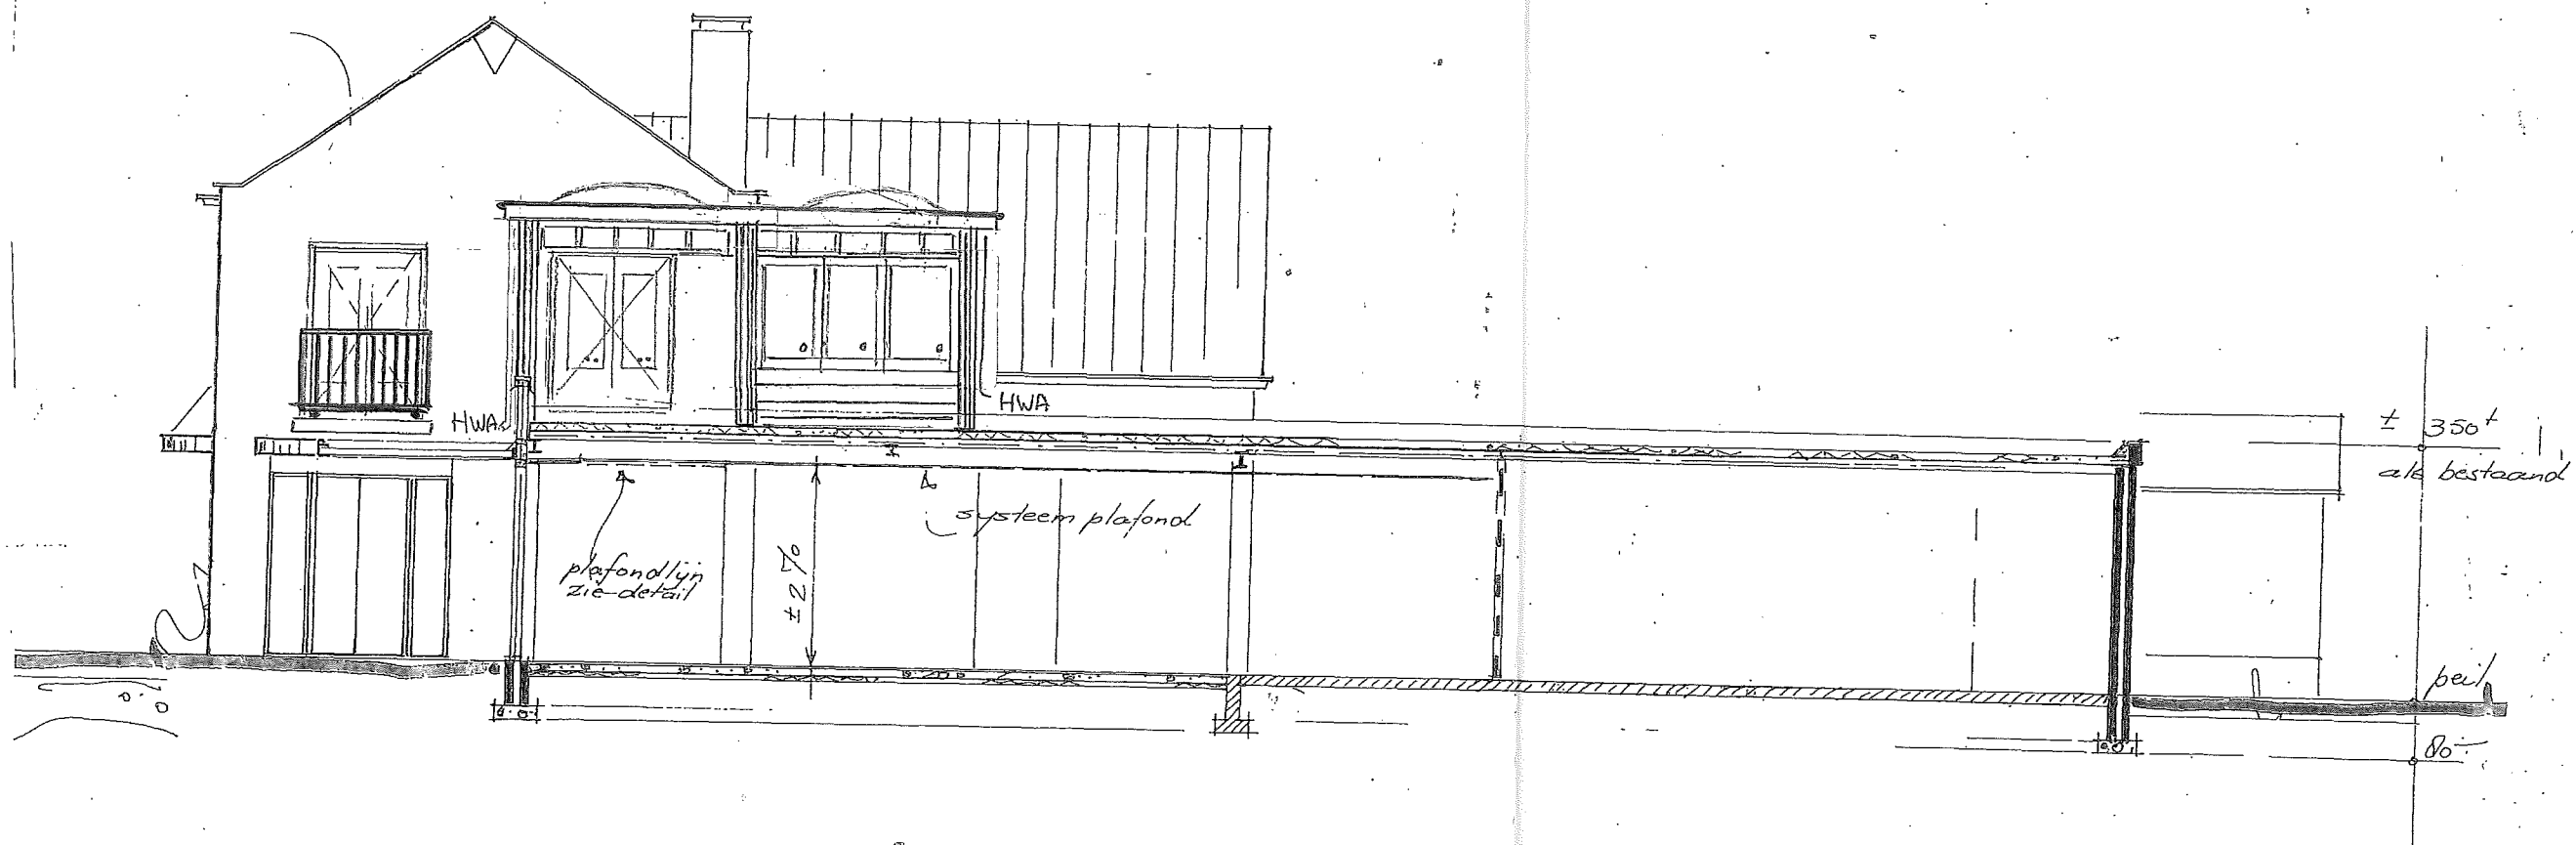

rechter zijgevel / doorsnede A

* Nieuwe situatie.