



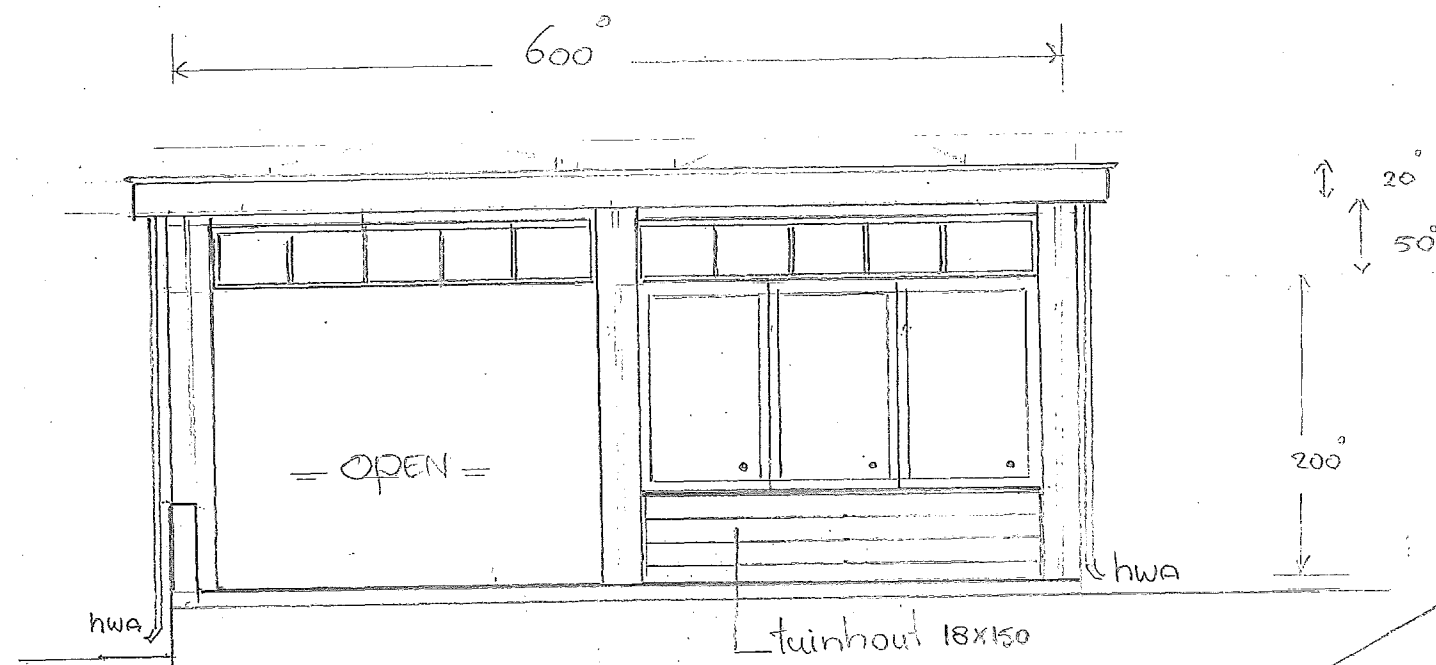


* oostzijde

"vloerdikte" toe plak
= ± 20cm

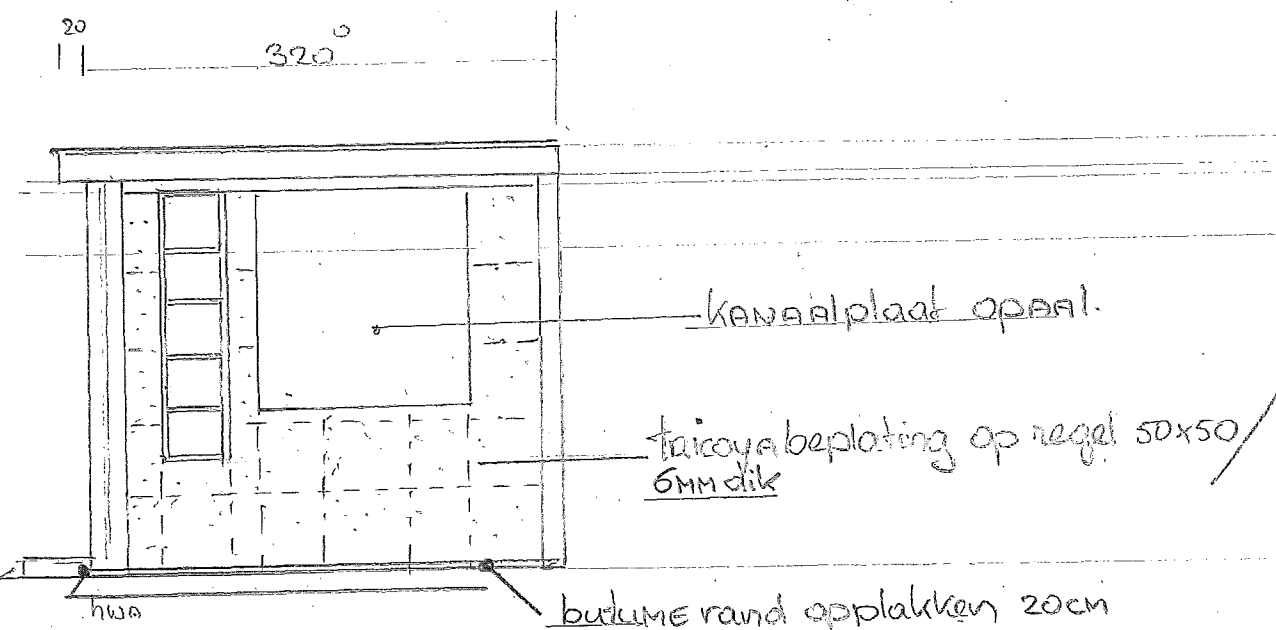


* noordzijde

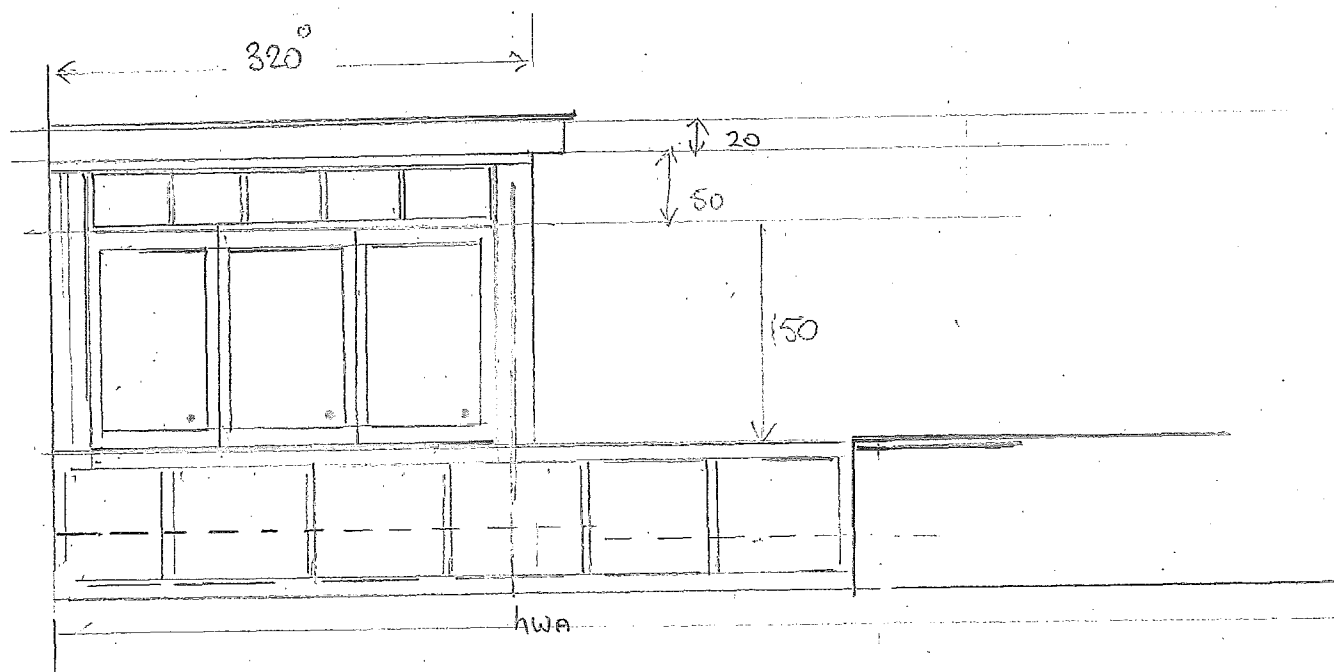

* Zuidzijde

Plaatdikte 6mm

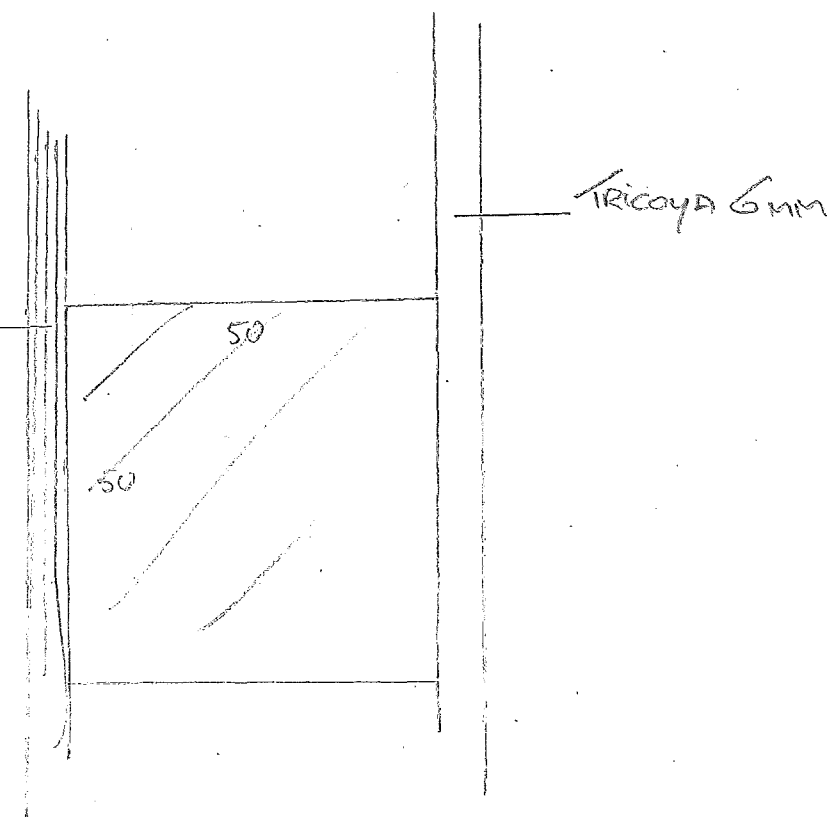

t.b.v. Noordzijde