


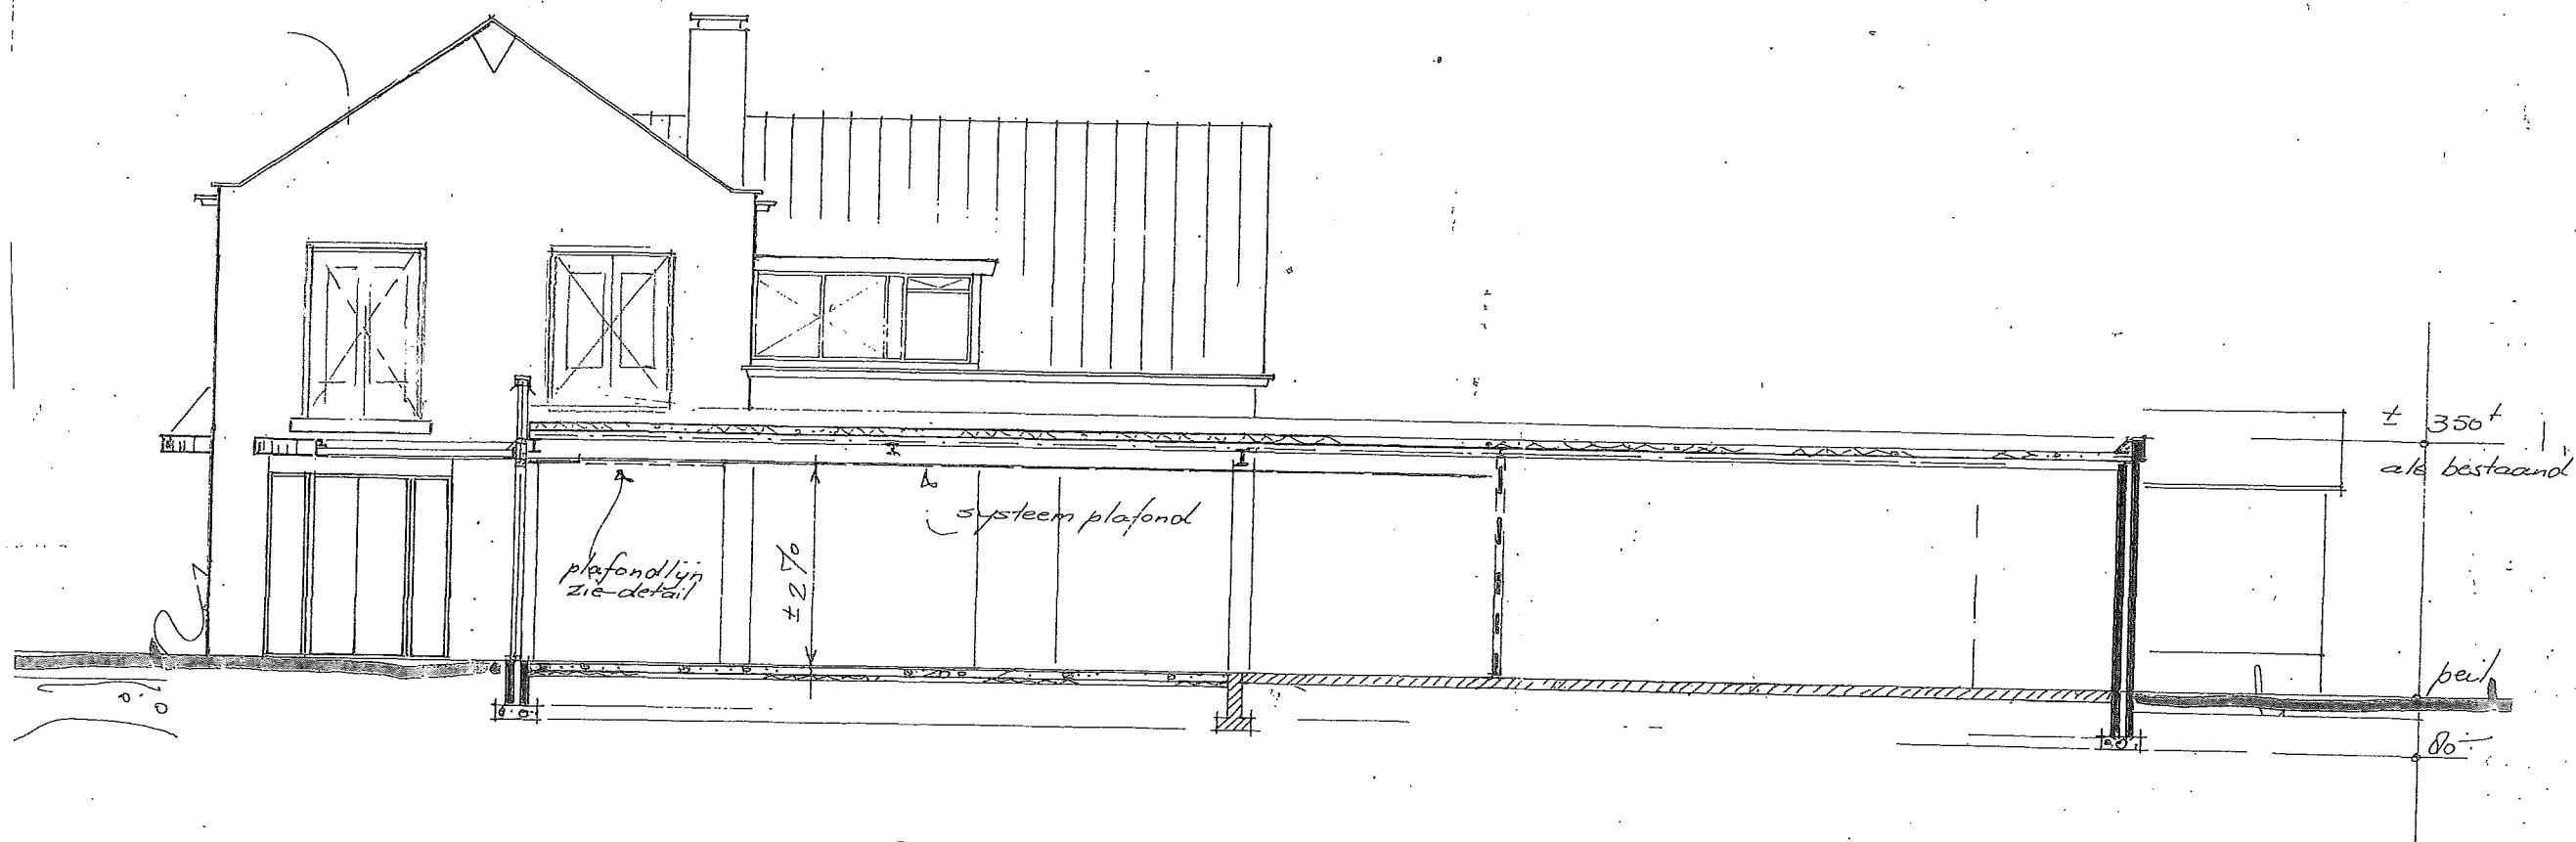

rechter zijgevel / doorsnede A

* situatie 2017. bestaand.