



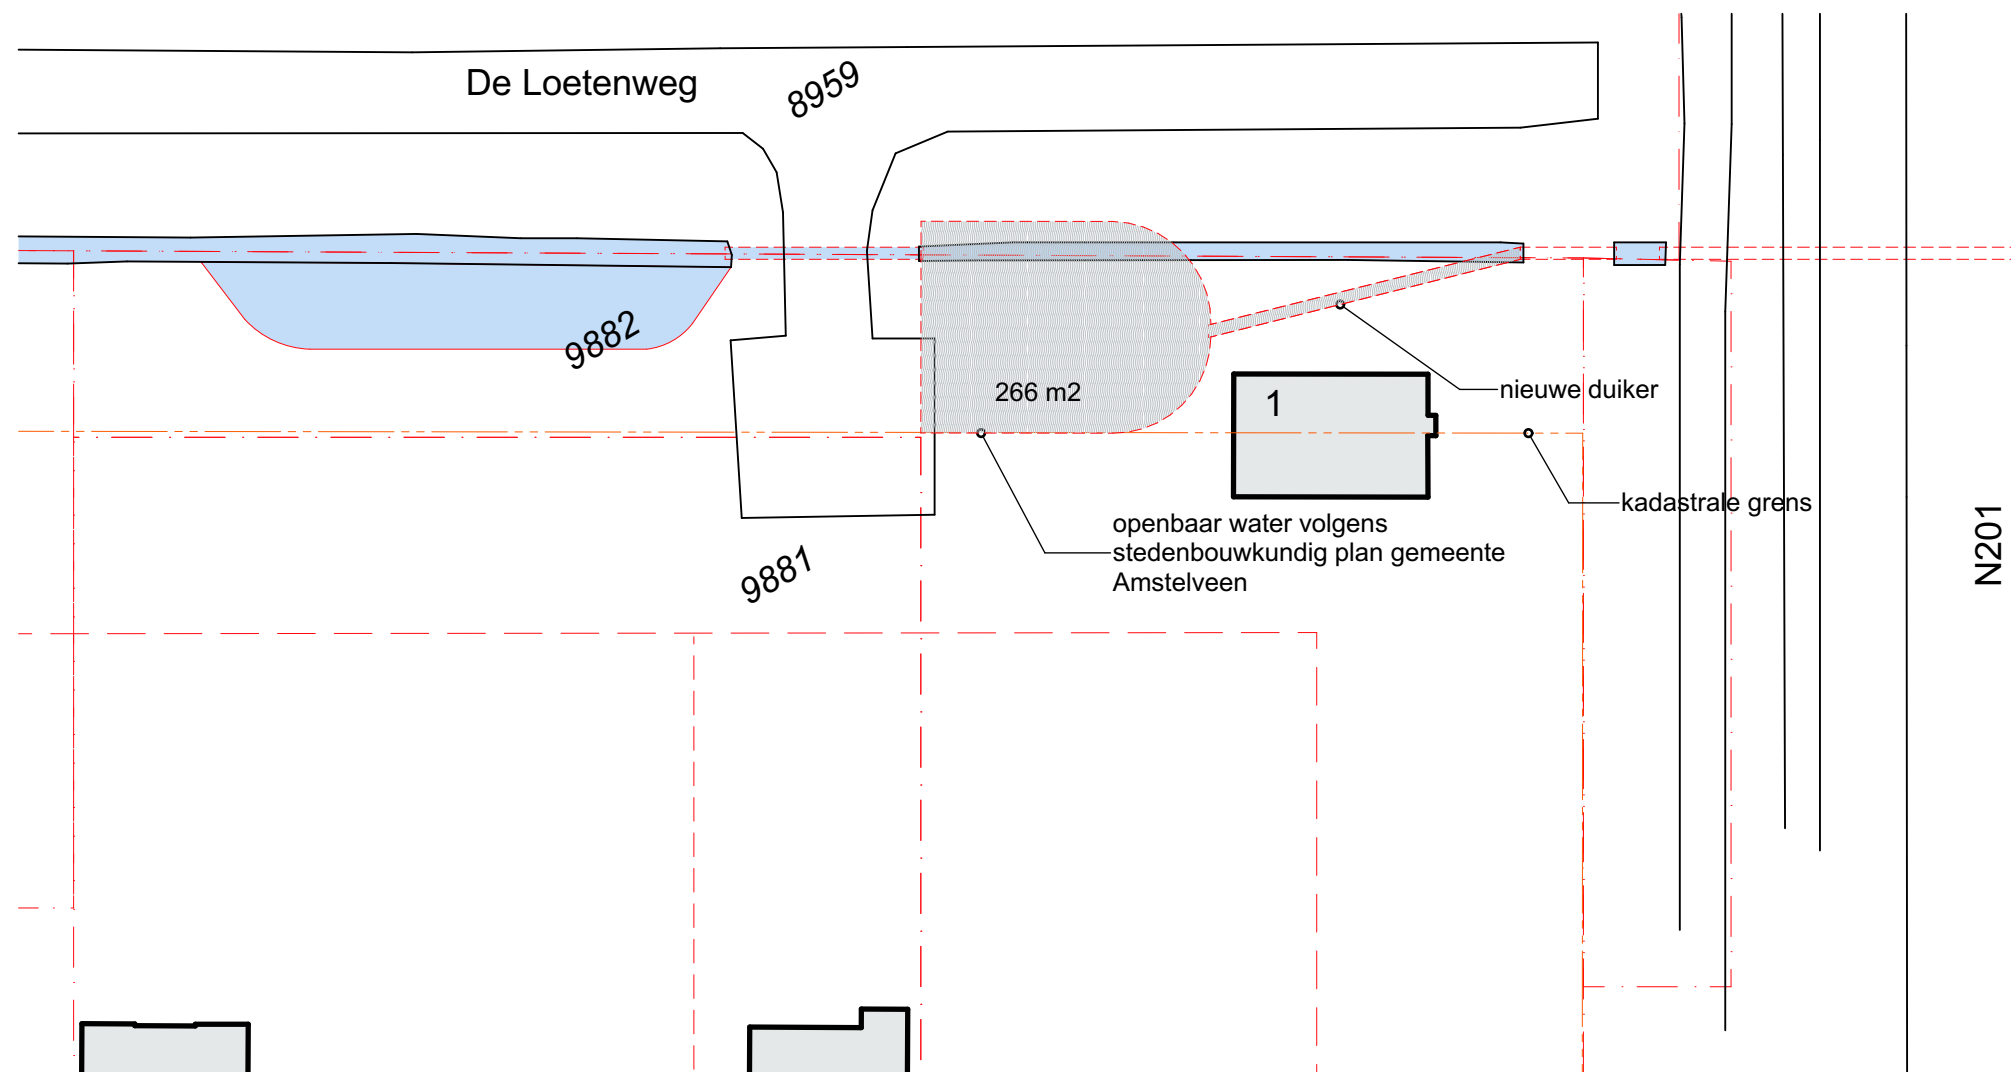

Situatie schaal 1:500

www.bregmanbouw.nl

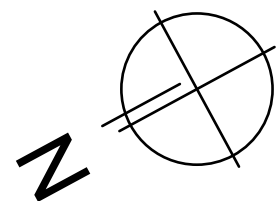

© copyright E.M. Bregman Beheer BV



BREGMAN
BOUWKUNDIG SPECIALISTEN

opdrachtgever Fa. G. Kooij en Zn.
De Loetenweg 1, 1187 WB Amstelveen

project Open water nabij De Loetenweg 1 te Amstelveen

onderdeel Terrein open water, bestaand

Turfstekerstraat 63
1431 GD Aalsmeer

T. 0297-521835

KvK 332 269 21
BTW NL-8111 95 806 B01
IBAN NL89 INGB 0650 1149 22

E. info@bregmanbouw.nl

get. Evert Bregman
schaal 1:500
afm. A3
datum 01.10.2018
gew.

bladno.

TO-TE06