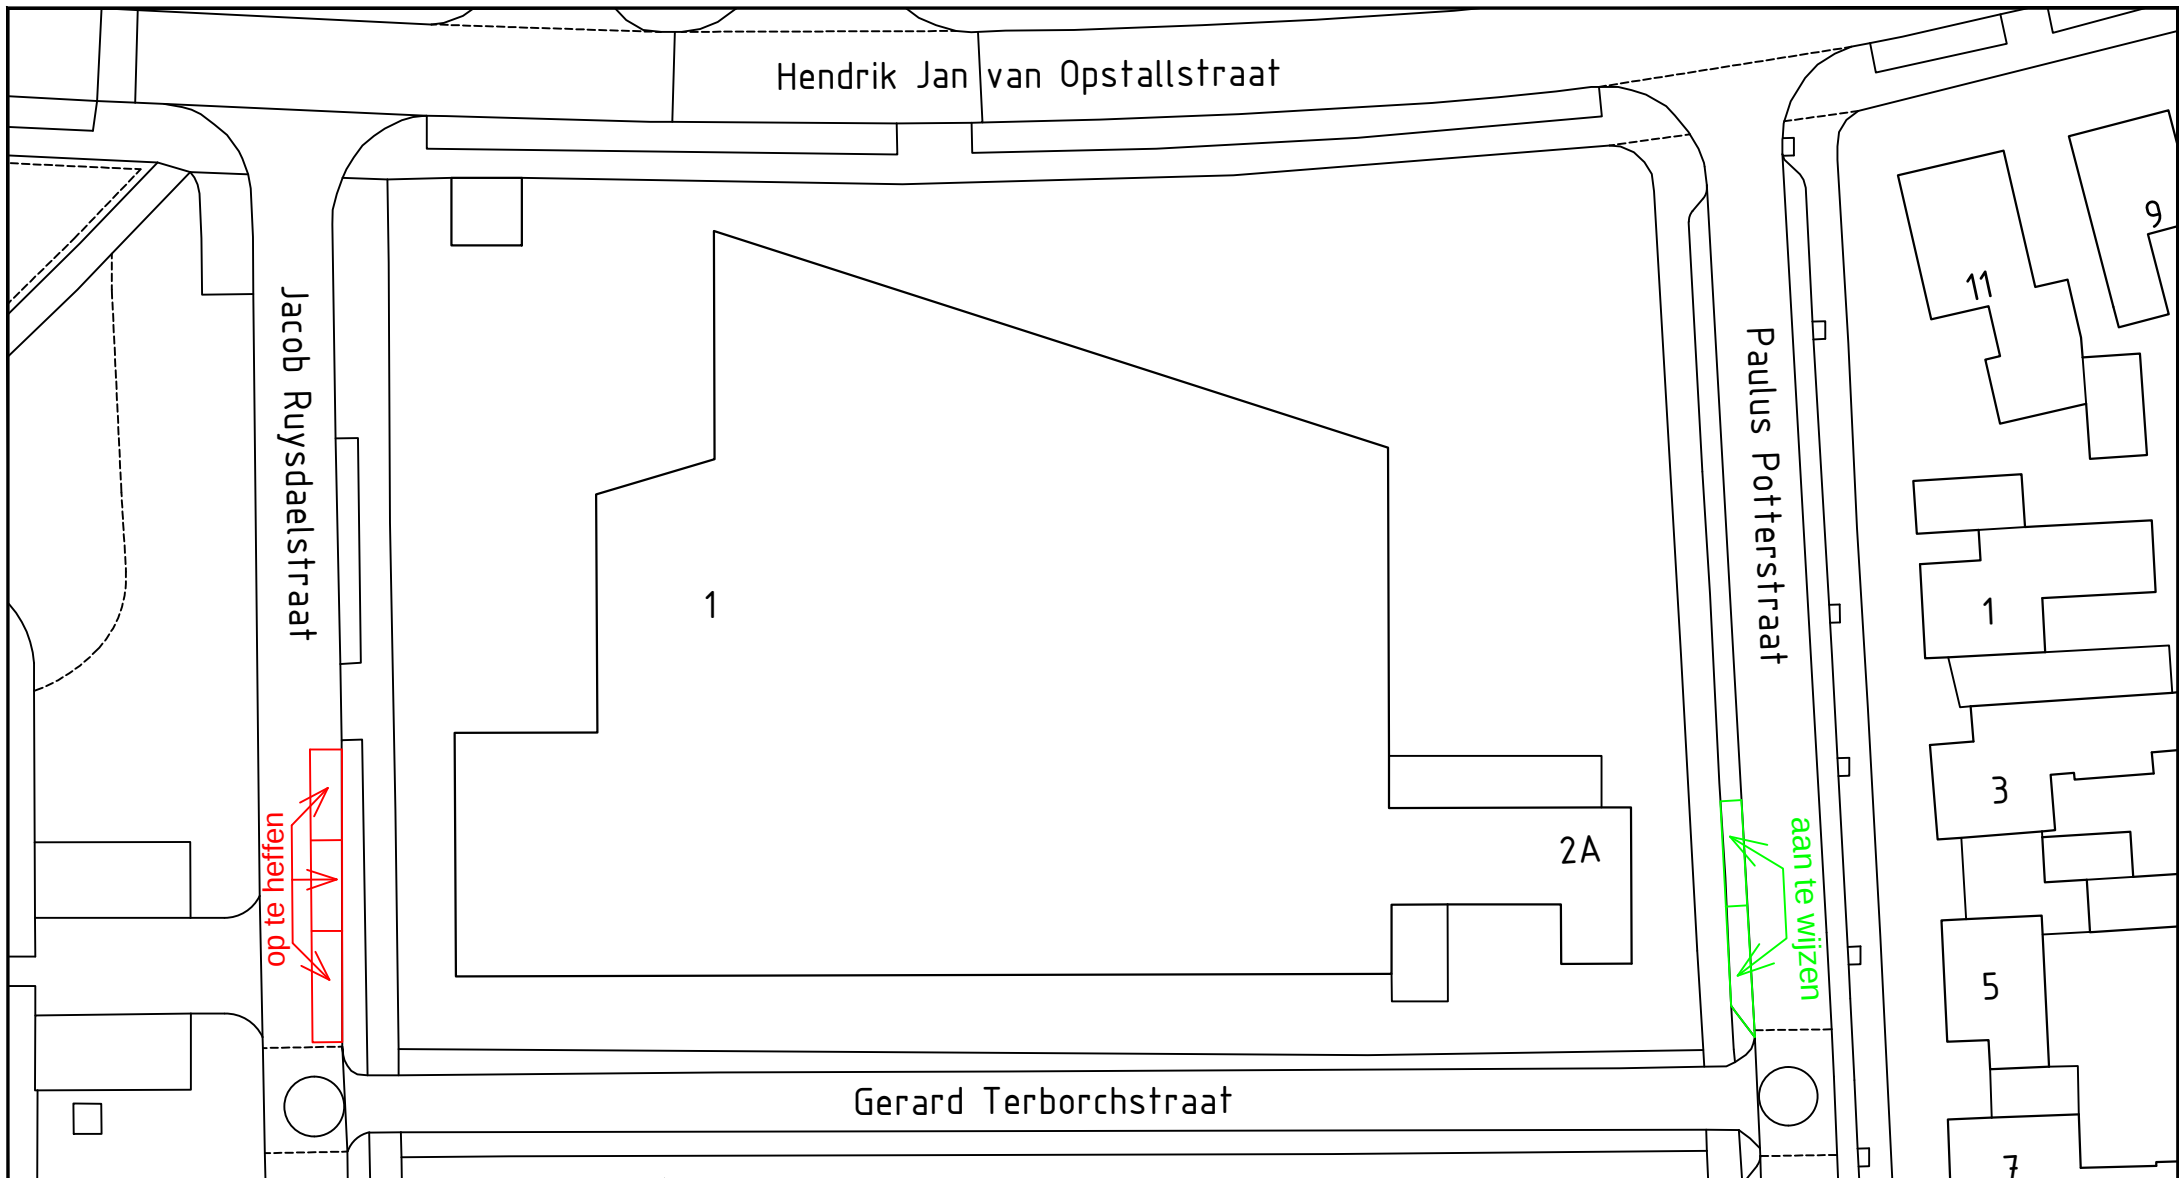


aanwijzen en opheffen van algemene gehandicapten-
parkeerplaatsen bij de Zuiderkerk in Rijssen

Bestand: v:\autocad\rmtiwaj\invpp\alg invpp zuiderkerk.dwg

FORMAAT: A4
SCHAAL 1: 500
BESTEKNo:
BLADNo: 1/1

GEZIEN

GETEKEND	DATUM	AFDELING
H. Harbers	16-10-2018	RTO

gemeente
Rijssen-Holten