


Verklaring

- Duiker
- Terreinafscheiding
- Opsluitband 100x200mm
- RWS-band 115/225x200mm
- Asfaltverharding; opbouw volgens
Detail standaard verhardingsconstructie hoofdrijbaan
- Middengeleider; opbouw volgens
Detail verhardingsconstructie middengeleider
- Fietspad; opbouw volgens
Detail standaard verhardingsconstructie fietspad
- Voegmortelstenen, keiformaat, kleur grijs, halfsteenverband
- Betonverharding, opbouw volgens principe bushaltekom
- Betontegels 300x300x45mm, kleur grijs, halfsteensverband
- Plaatsen bushaltehokje incl. DRIS
- RWS kolk
- Percelgrens

Maten in meters, tenzij anders vermeld; materiaalmaten in mm, tenzij anders vermeld
 Peilmaten in meters t.o.v. N.A.P., tenzij anders vermeld
 Hoeken aangegeven in graden; coördinaten volgens RD-stelsel
 Gegevens verkregen uit opmeten vanaf tekening zijn niet maatgevend

Situatie

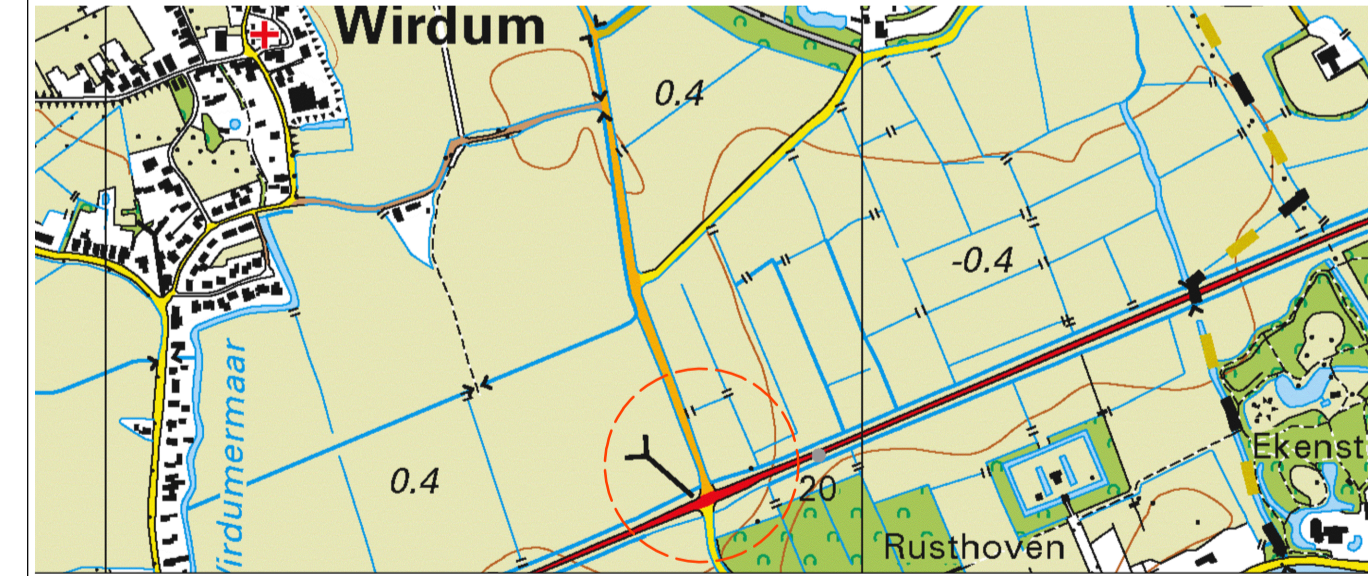

Wijzigingen

d	Duiker aanbrengen in bestaande dam	R. Kugel	2-8-2018
c	Watergangen en dammen aan zuidzijde, bushalte noordzijde	R. Kugel	6-6-2018
b	Aanpassing fietspadaansluitingen	Z. Czudar	
a	Aanpassing bushaltekom lengte naar 21m rechtstand	M. Spoomans	2017-02-02
nr.	wijziging	getekend	datum

project	N360 Maatregelenpakket		getekend	wex963	gecontroleerd
onderdeel	Fase 3 - Ronde Eekwerderweg		formaat	A1	schaal 1:500
tekeningomschrijving	Nieuwe situatie incl. bestemmingsplan		projectnummer	100056	bestelnnummer 2015-08
situering	N360 Groningen - Delfzijl		objectnummer		documenttype tekening
			documentstatus	DEFINITIEF	
			opdrachtgever	Provincie Groningen	St. Jansstraat 4
				9711 JN Groningen	050 - 316 4911
			uitgavedatum	2016-10-03	blad in bladen 1 in 1
			tekeningnummer	DO-1508-04	wijziging



opdrachtgever Provincie Groningen
 St. Jansstraat 4
 9711 JN Groningen
 050 - 316 4911