

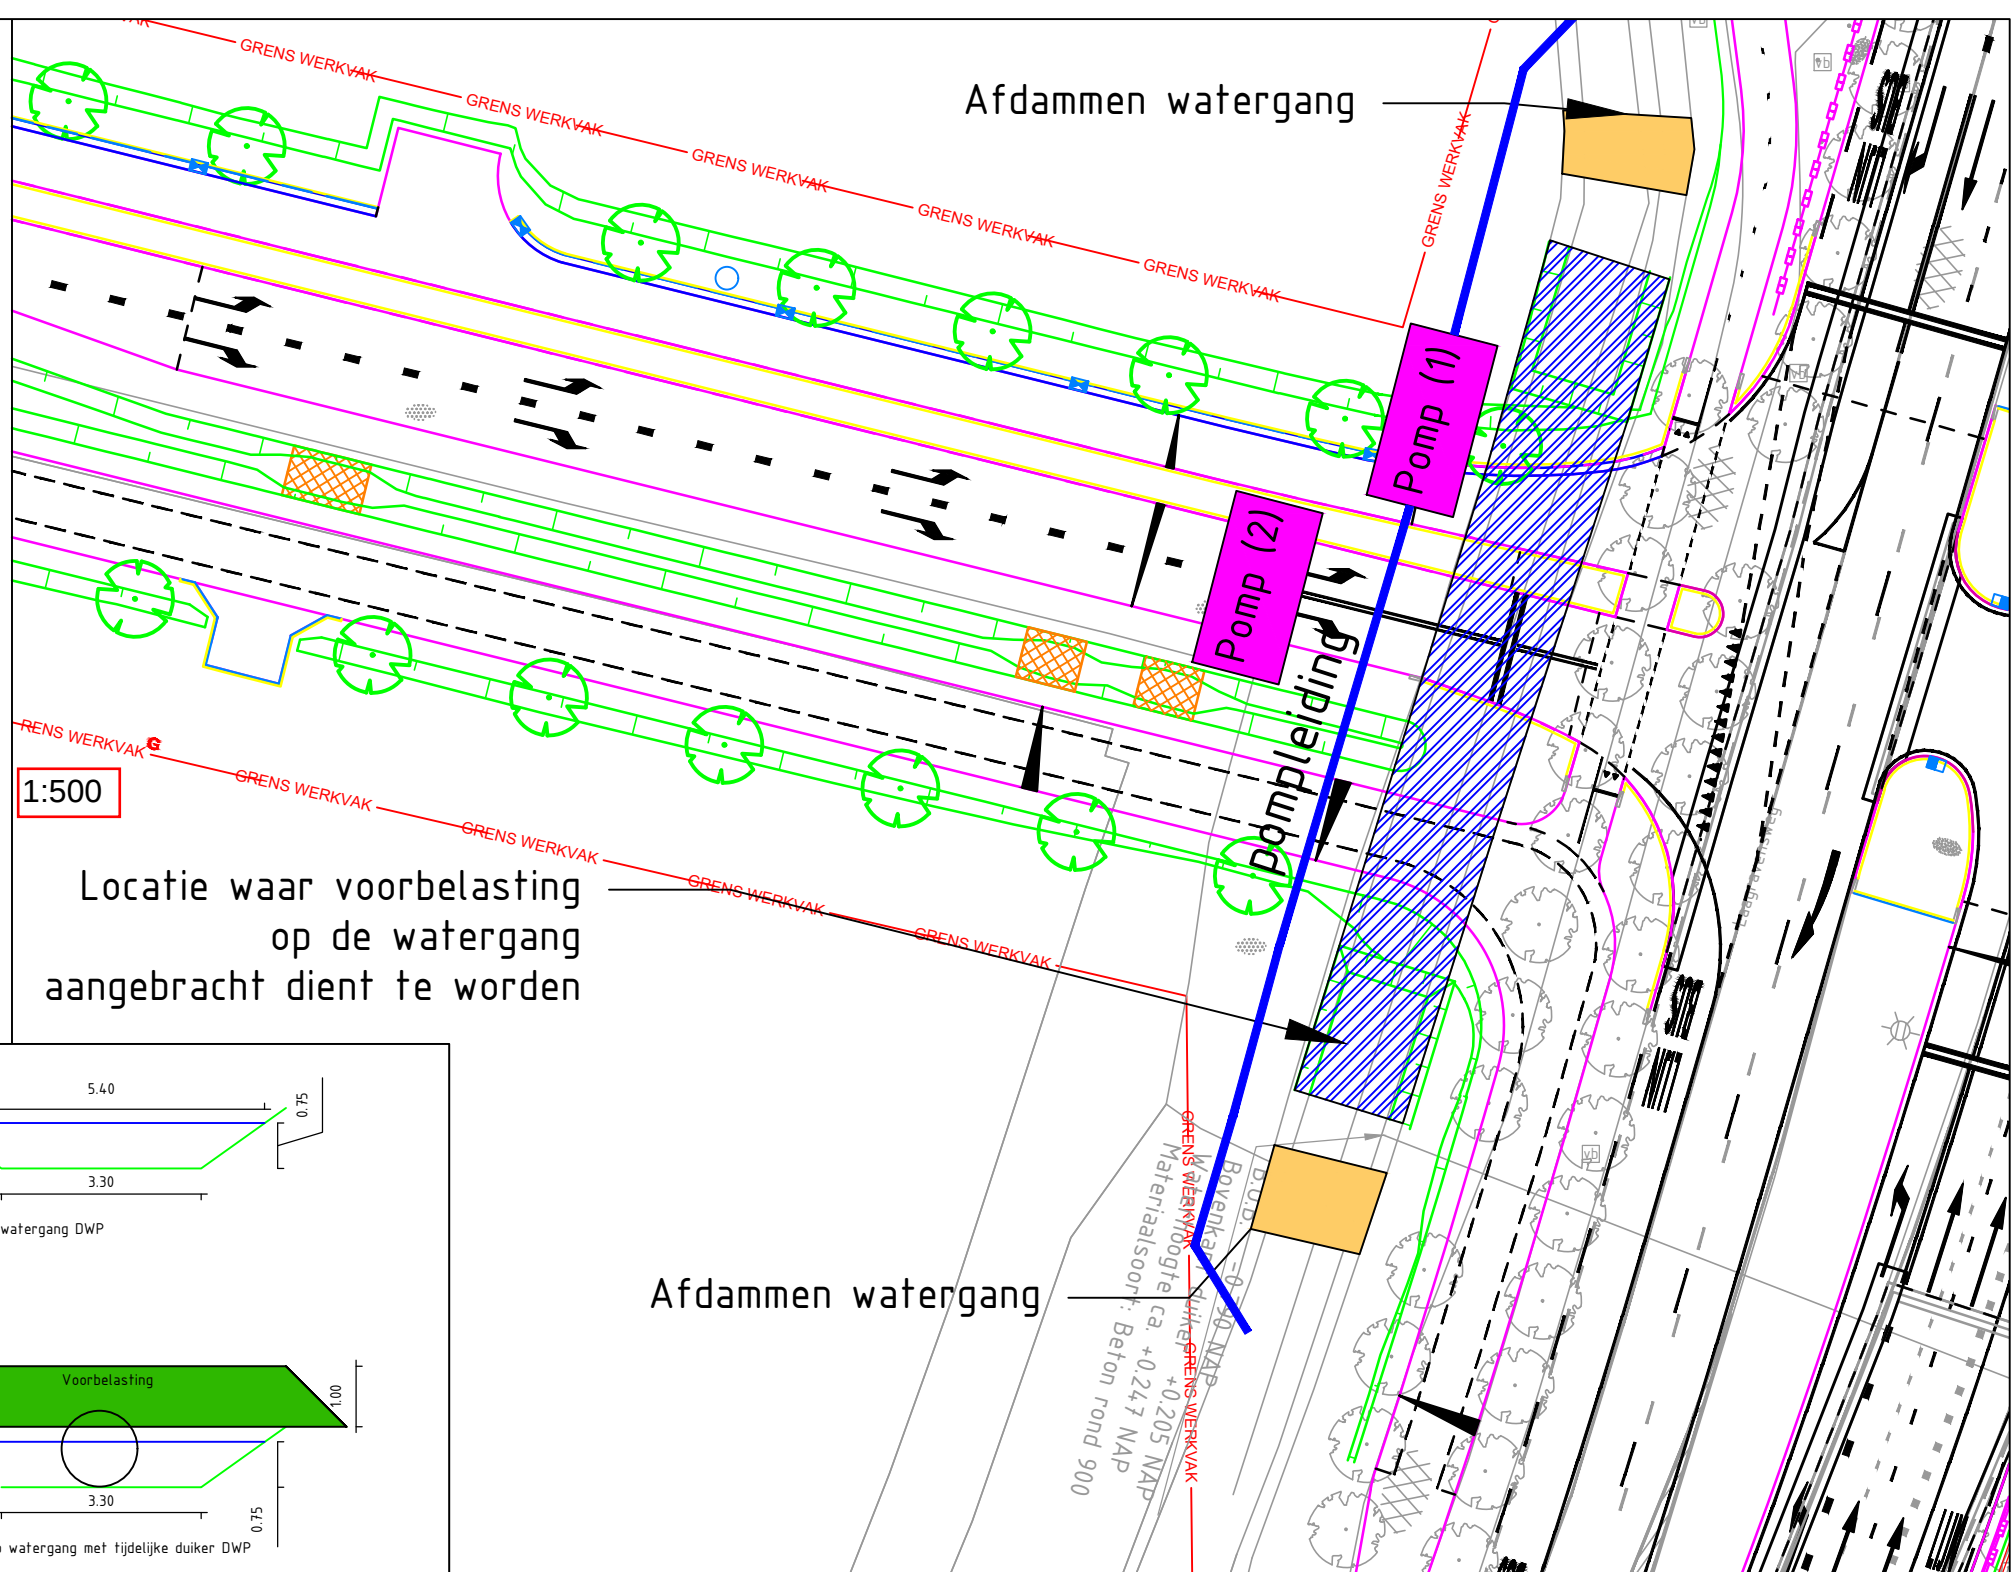


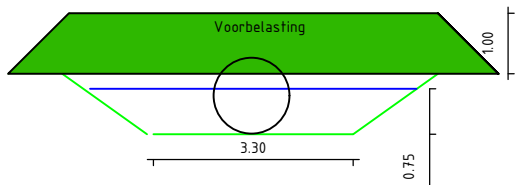

1:125

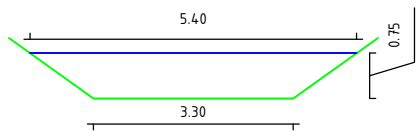

Voorbelasting op watergang met tijdelijke duiker DWP
WP= +0.35NAP