




Dwarsdoorsnede A-A

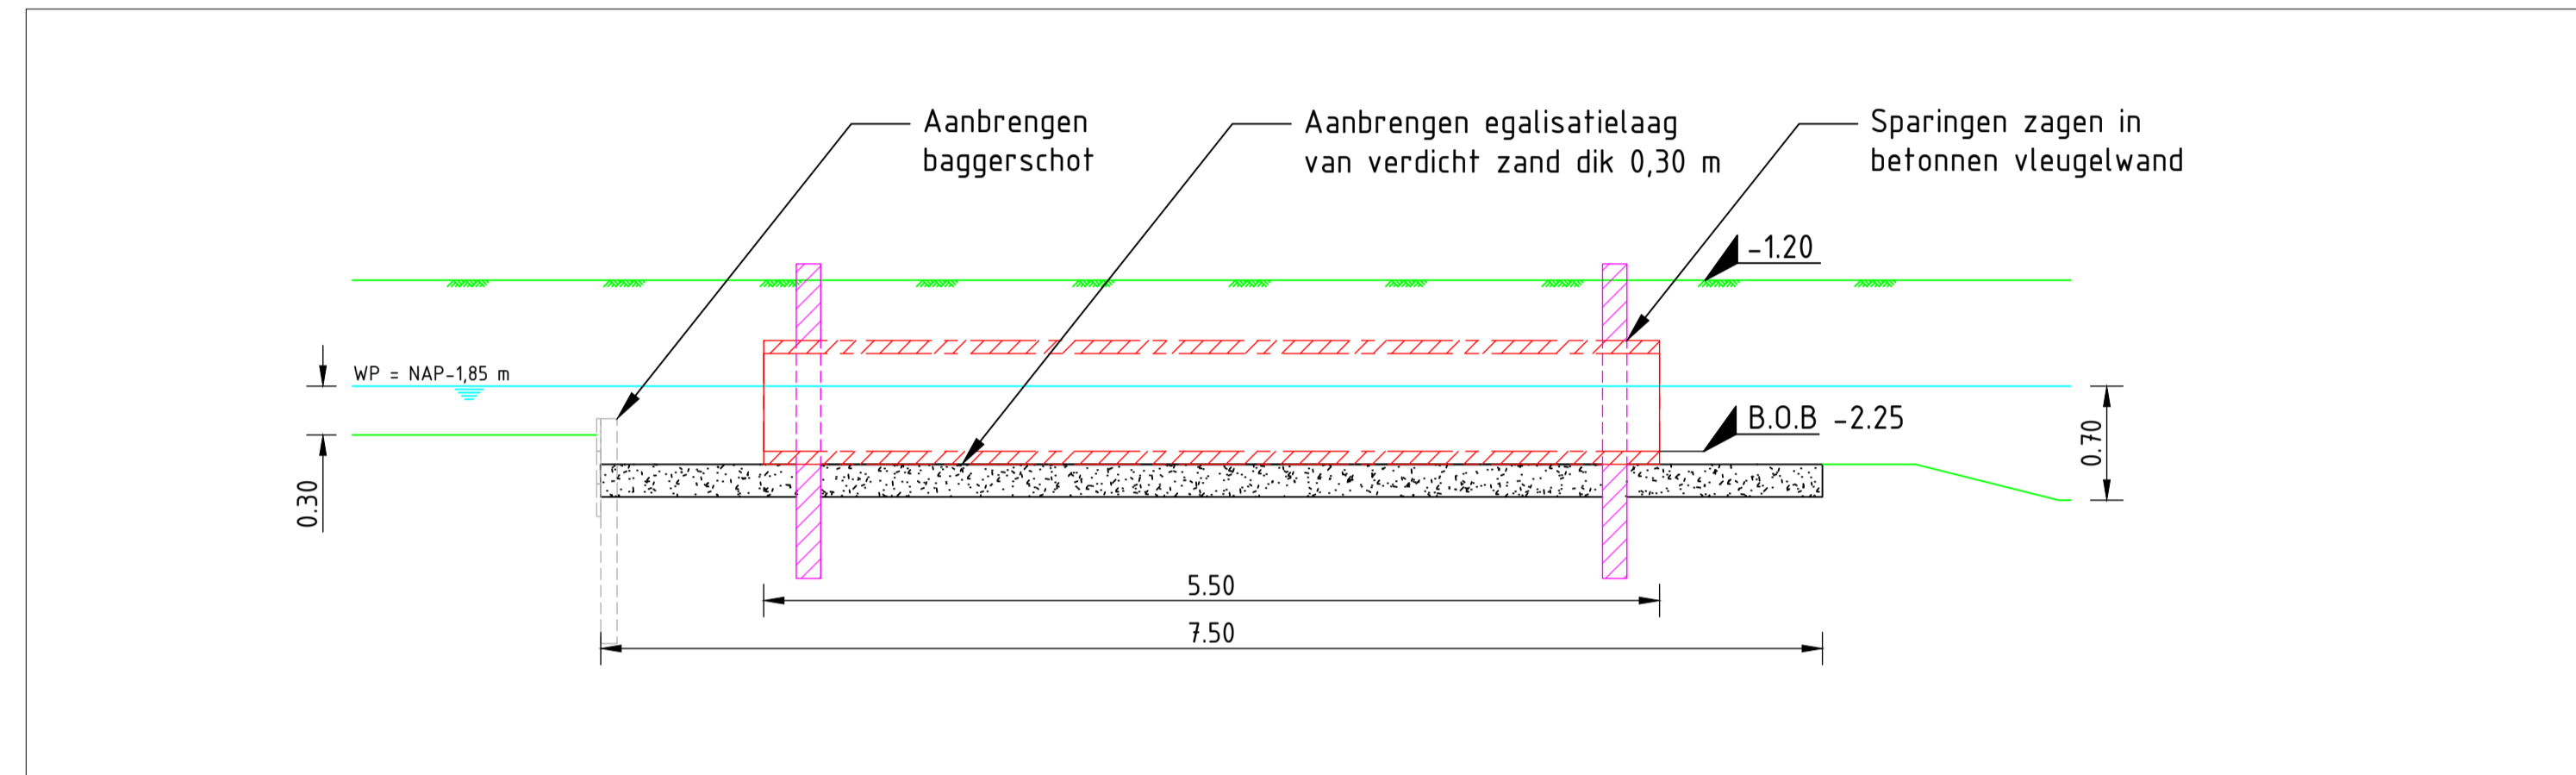

Zijaanzicht

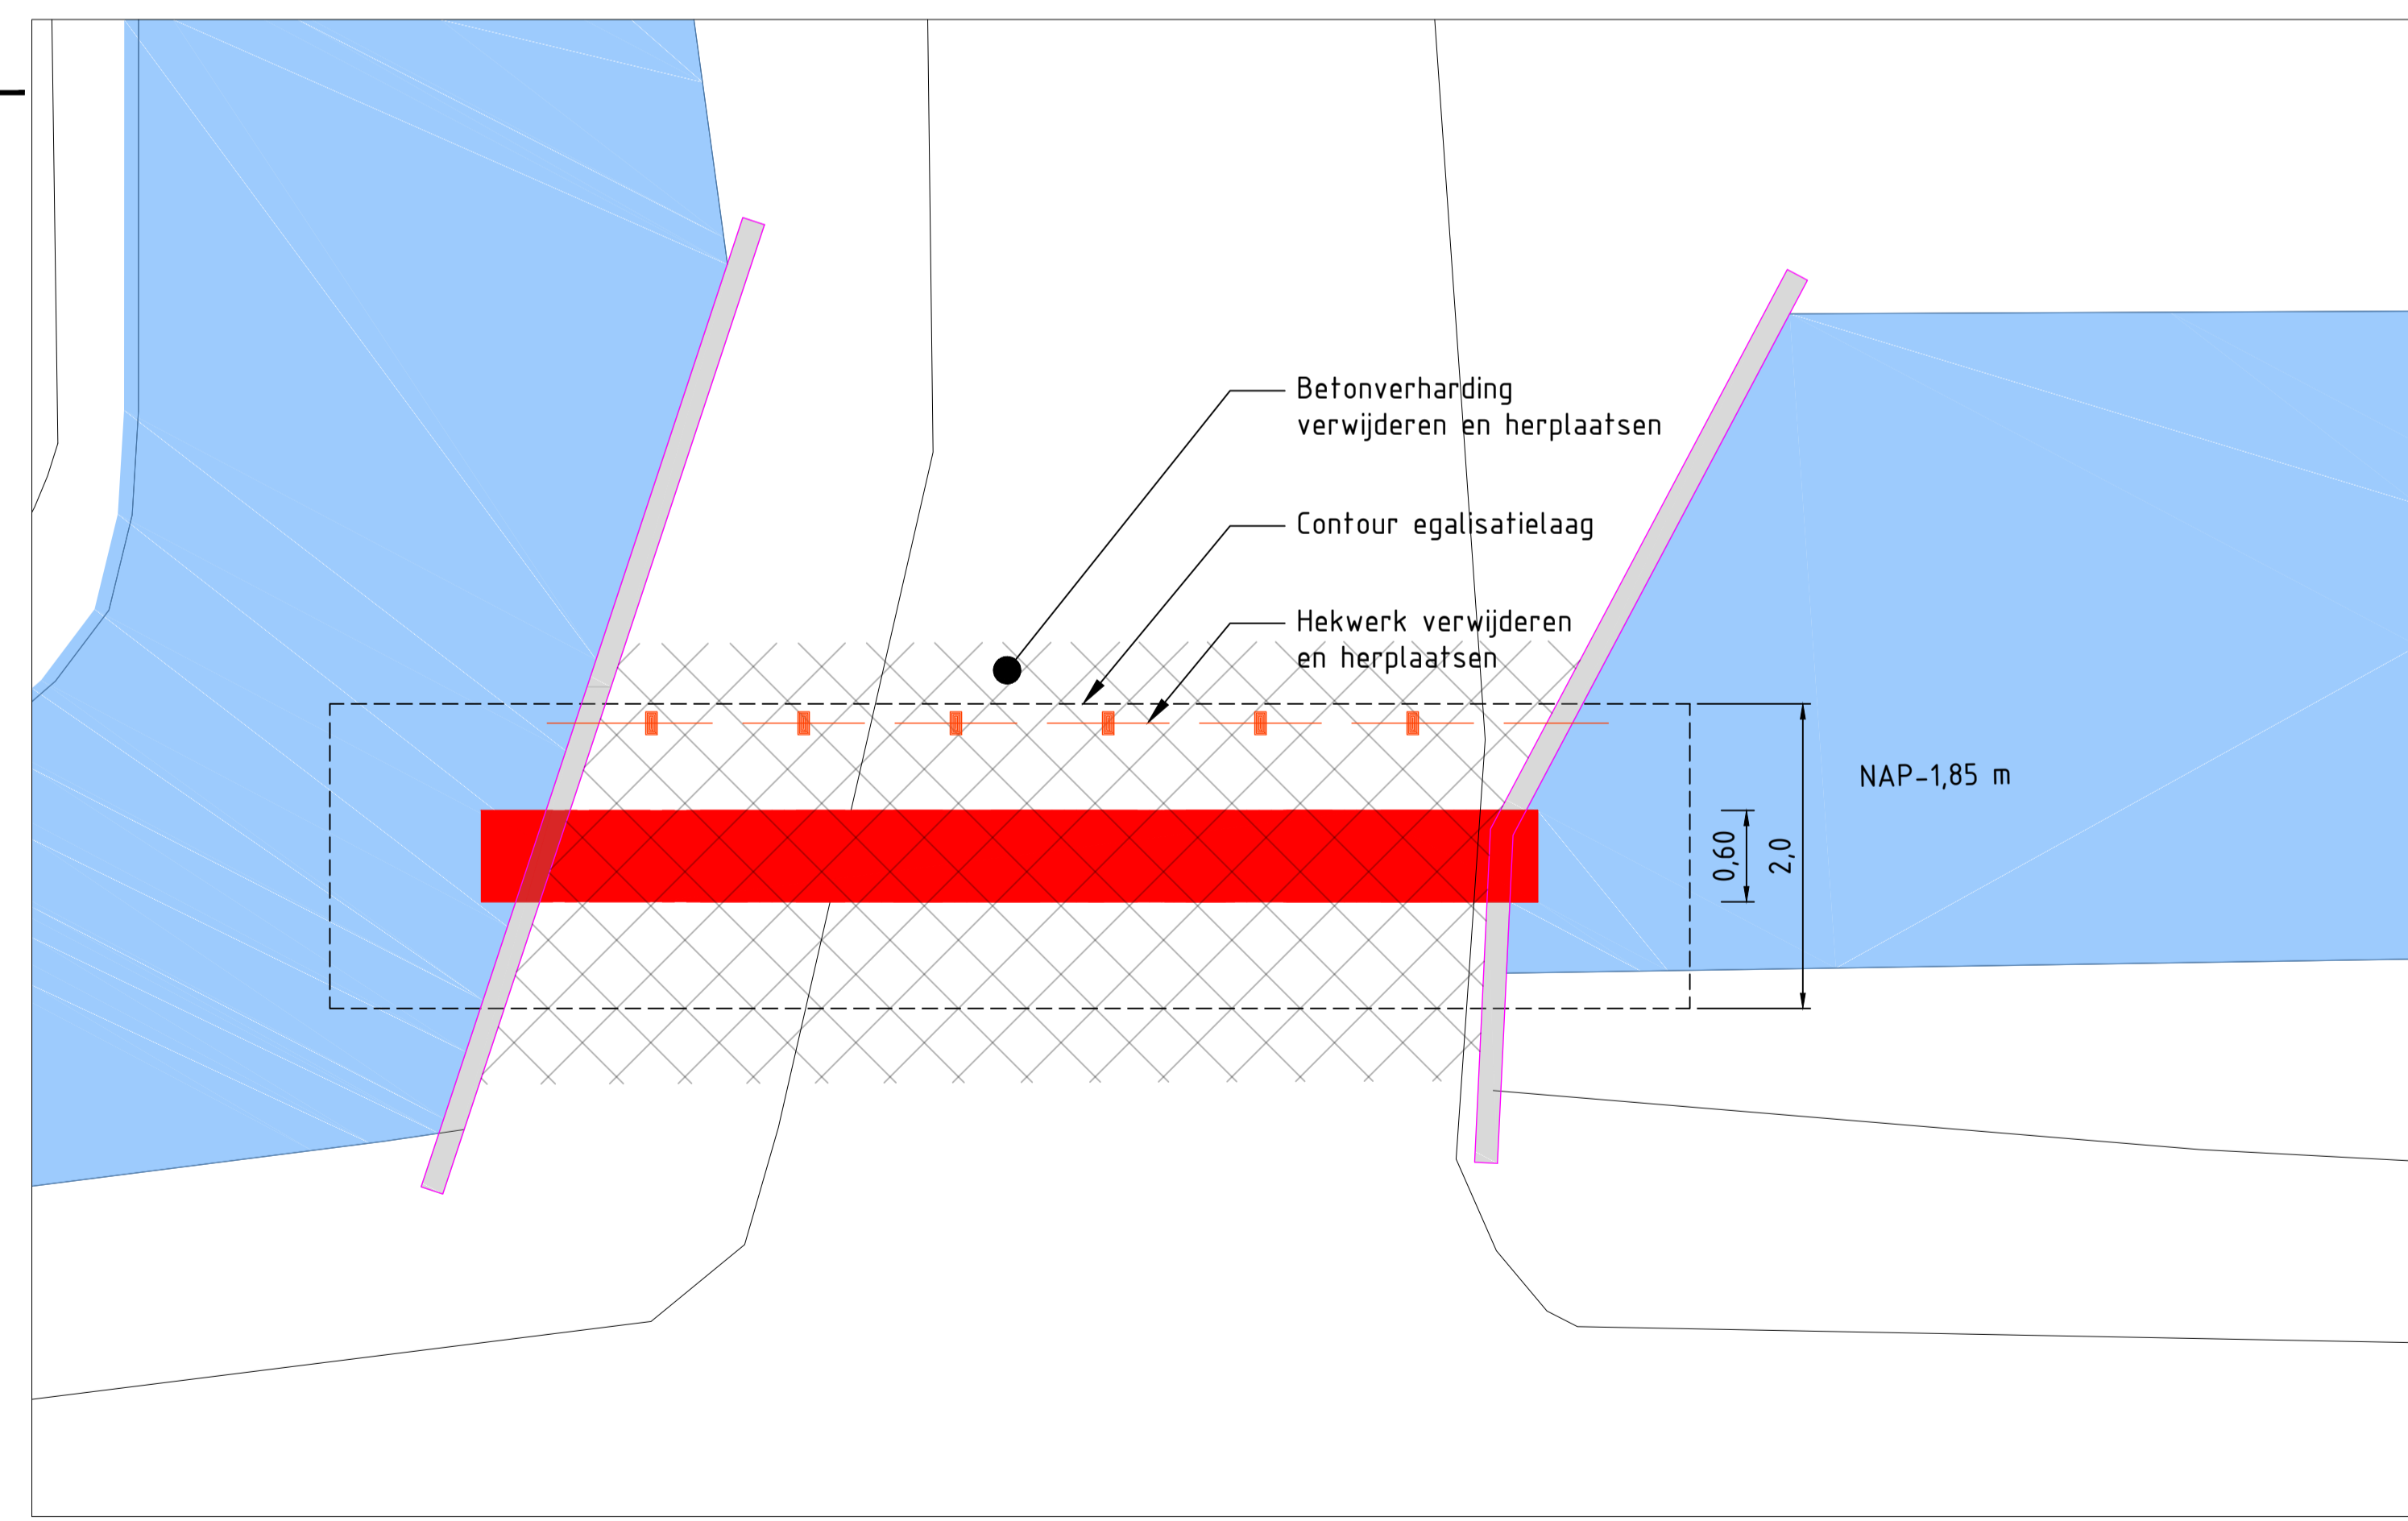

Bovenaanzicht

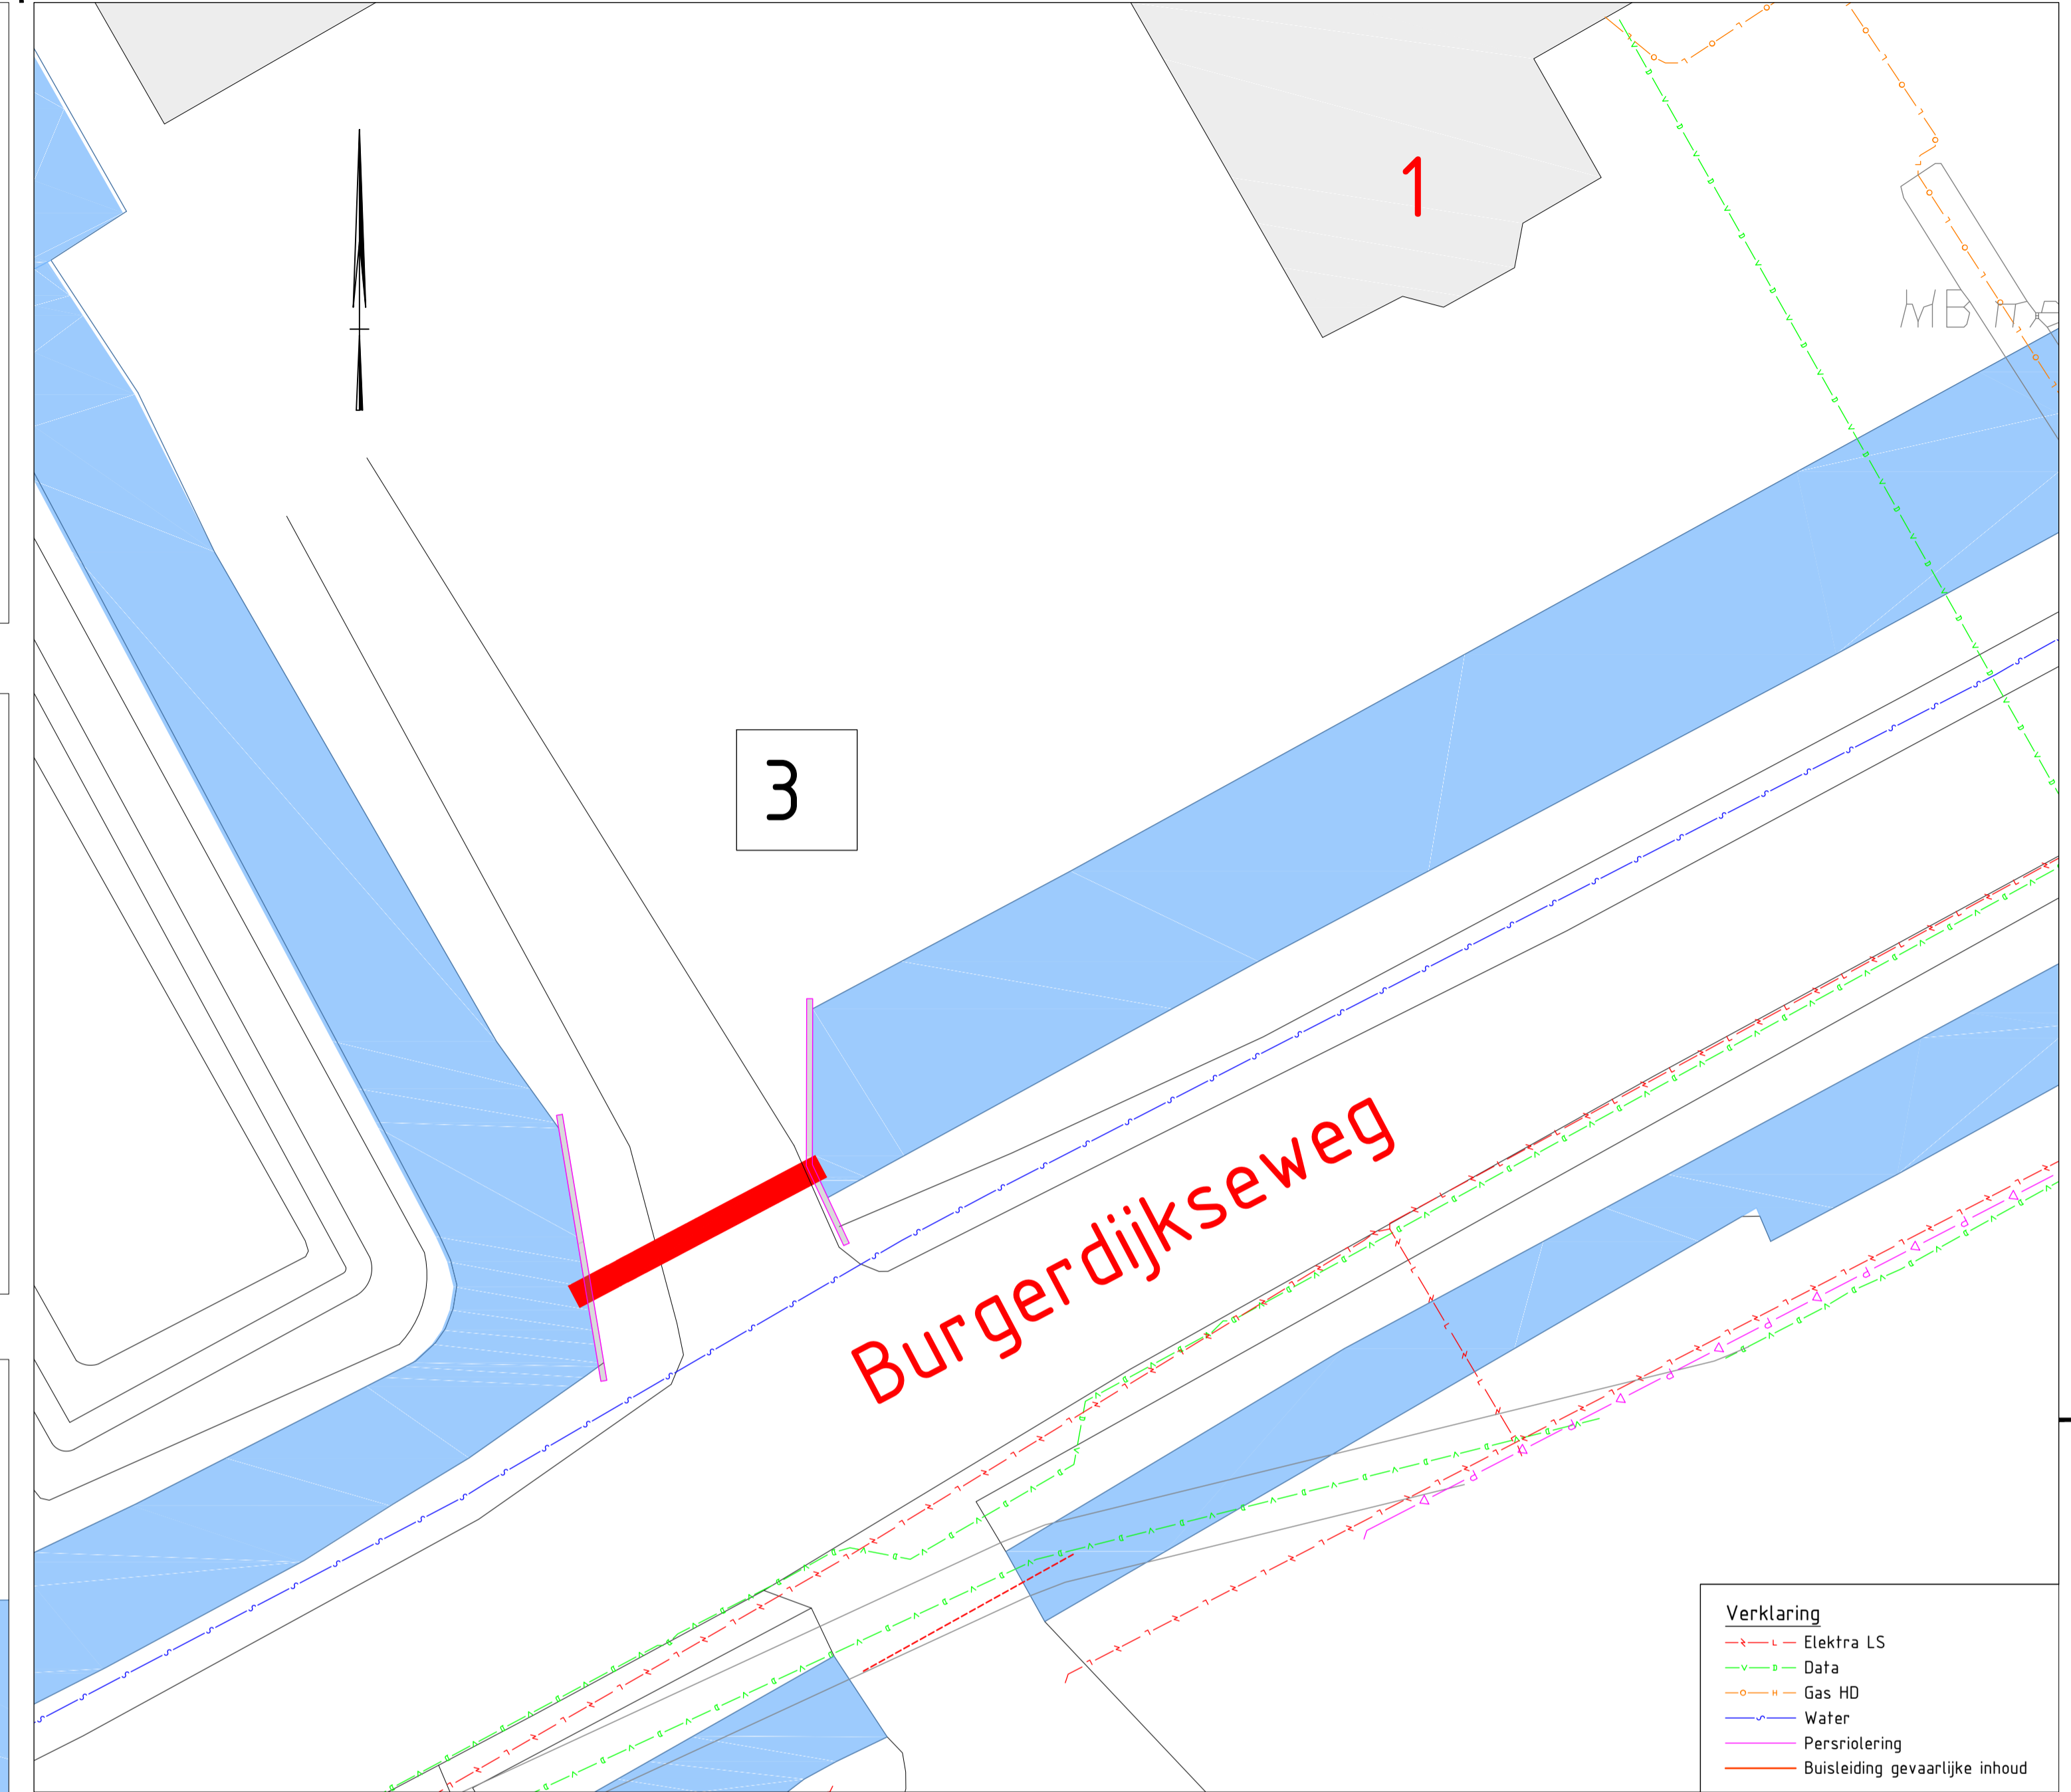

Situatietekening (incl. kabels en leidingen) 1:25



Overzichtskaart

OPMERKINGEN

- maten in meter, tenzij anders aangegeven
- hoogtematen in m. t.o.v. NAP

WIJZ	DOOR	OMSCHRIJVING WIJZING	DATUM WIJZING

	Sector:	Projectmanagementbureau (PMB)
	Team:	Voldoende Water
	Contact adres:	POSTBUS 3061, 2601 DB, DELFT www.hhdelfland.nl
WSA knelpunten DRP, KRP en OC		
Locatie:	Knelpunt KRP15 (Burgerdijkseweg 1, De Lier)	
Onderwerp:	Vervangen duiker	
Soort tek:	Principesituatie en -profielen	
Status:	DEFINITIEF (schetsontwerp)	
Getekend:	RW Leijgraaf	Datum: 19-09-2018
Gecontroleerd:	-	dd-mm-jjjj
Projectleider:	-	dd-mm-jjjj
Opdrachtgever:	-	dd-mm-jjjj
Schaal:	Variabel	Formaat: A1
Contractnr.:	-	Prj-nr.: 702038
Archiefnr.:	702038	