


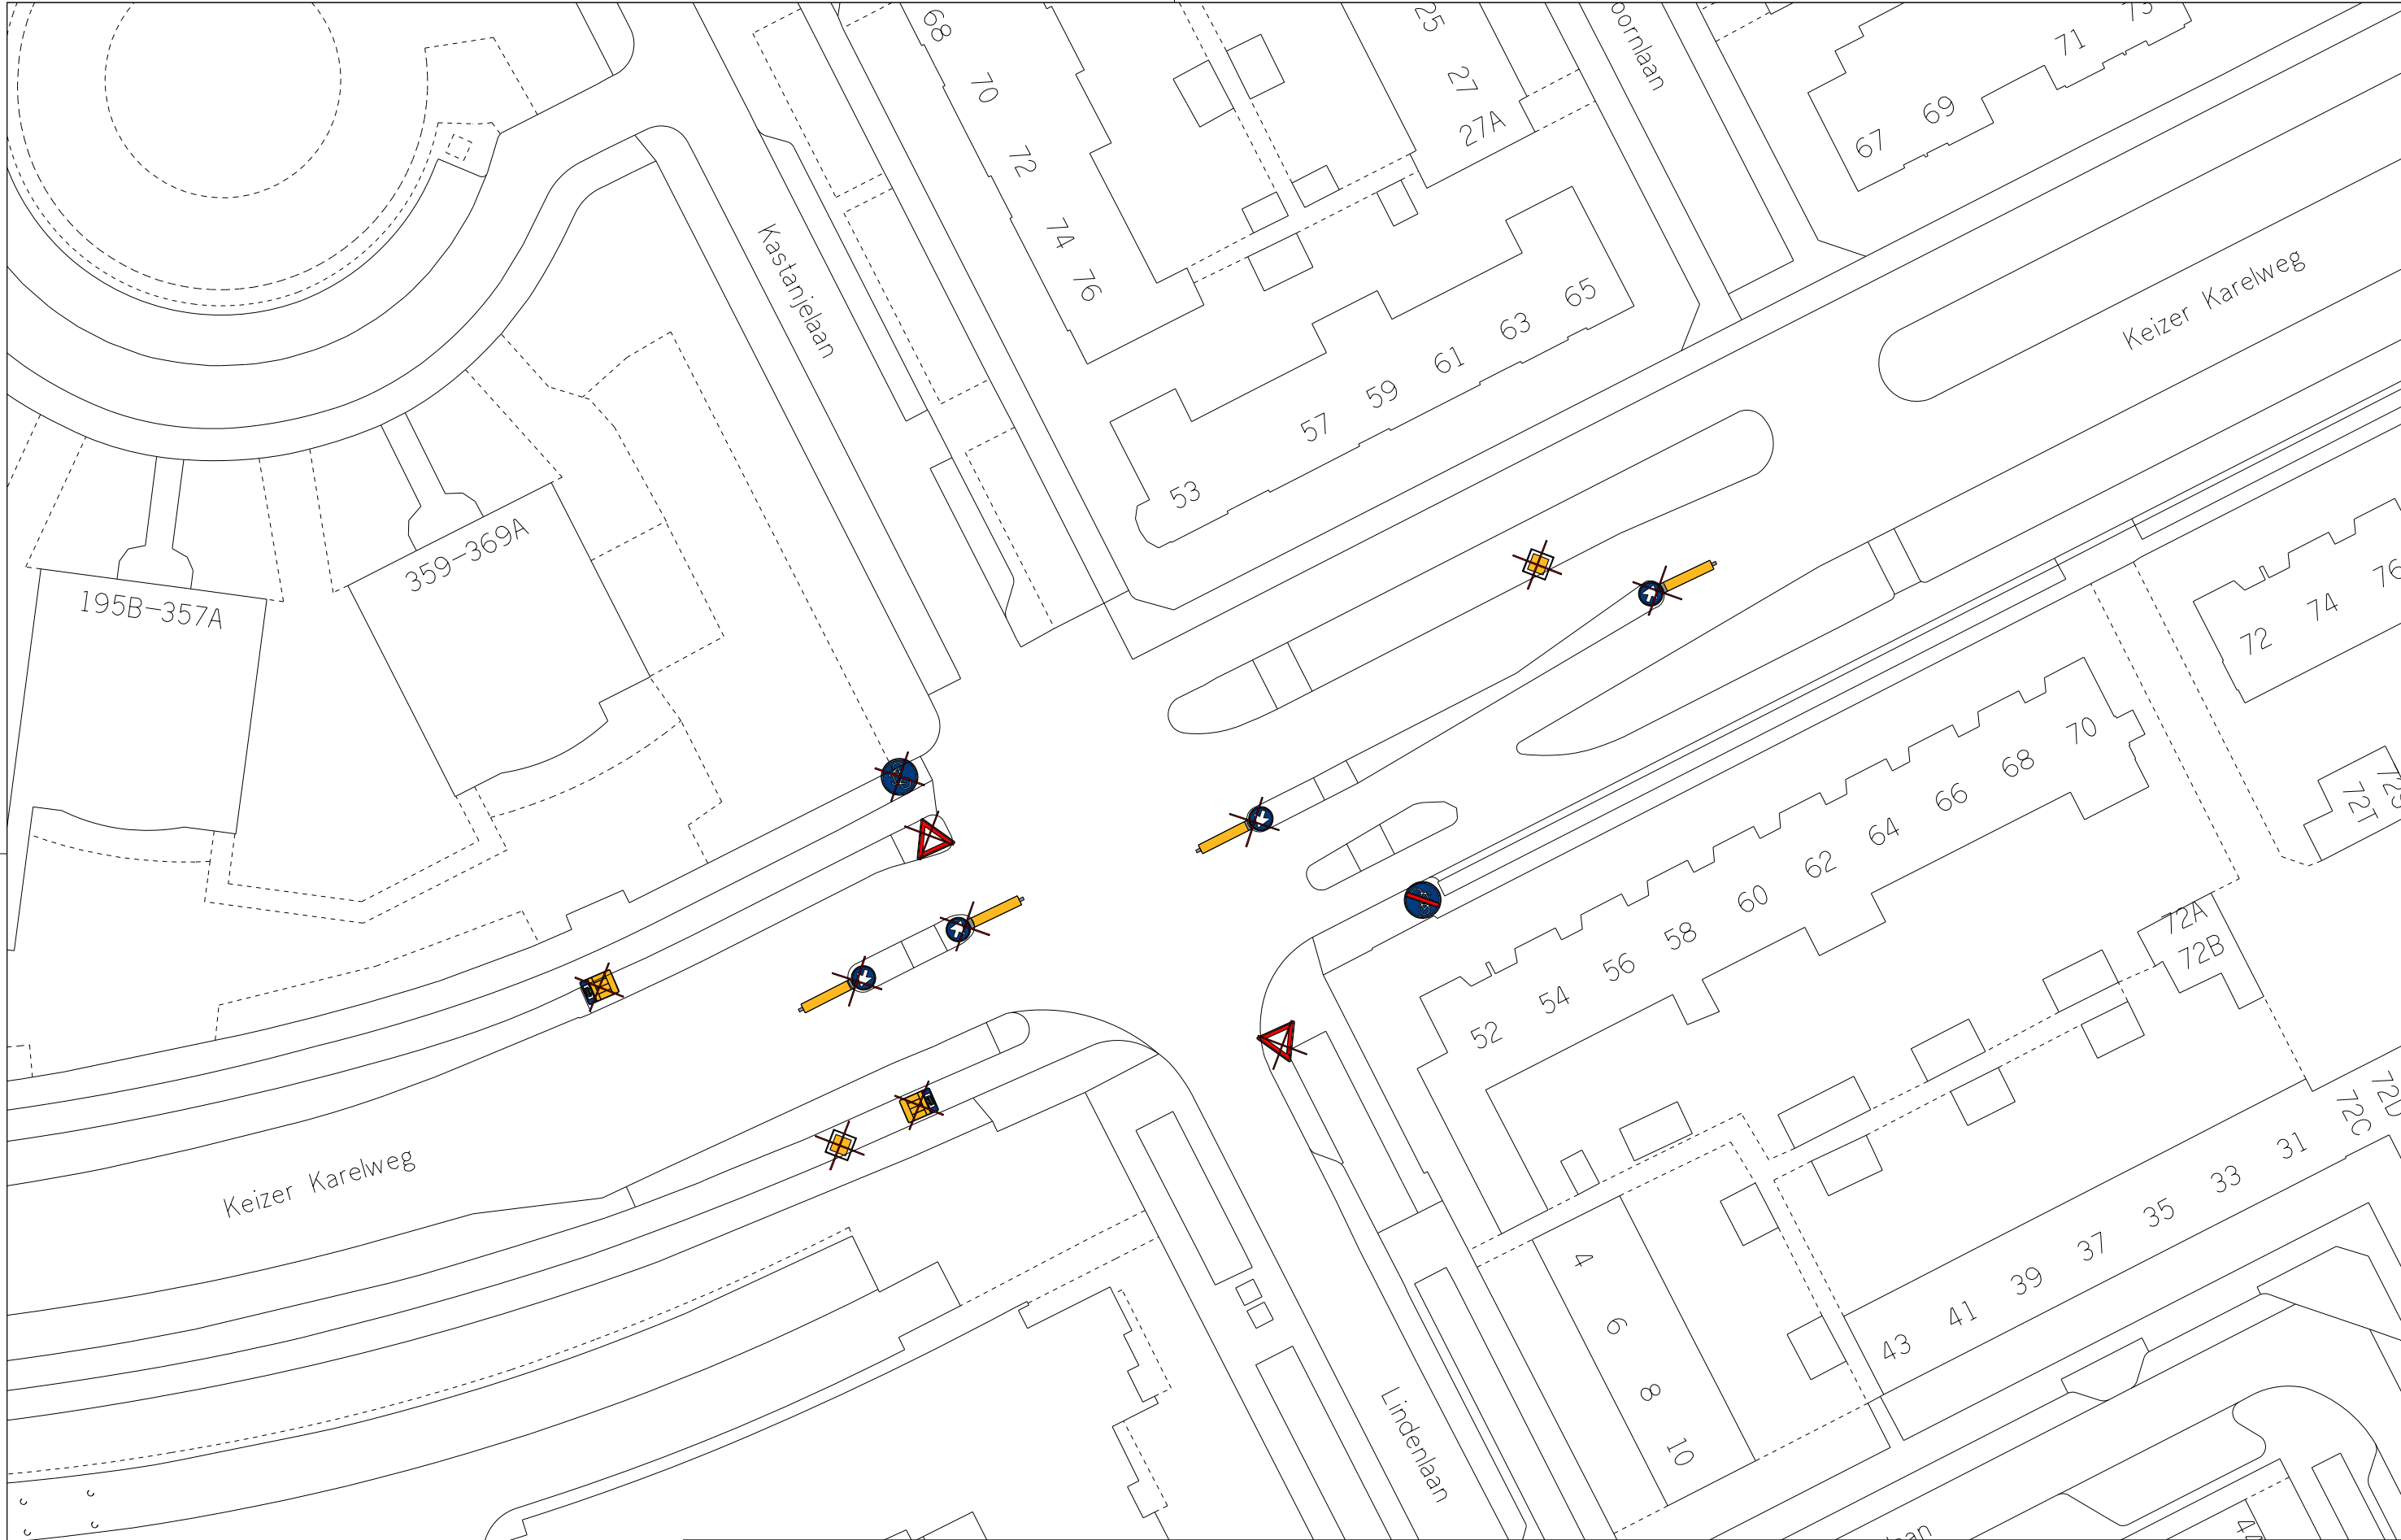

2-34B

Gemeente  Amstelveen Projecten & Planontwikkeling Laan Nieuwer-Amstel 1, 1182 JR Amstelveen, Postbus 4, 1180 BA Amstelveen, T (020) 540 49 11		Locatie : Keizer Karelweg - Lindenlaan - Kastanjelaan Onderwerp : Aanleg rotonde - bebordingsplan: Te verwijderen borden Bestand : R&B-V-2018-77-A		
		Datum : 06-06-2018 Schaal : 1:500 Getekend : H. Venekamp		
Projecten & Advies				