




Gemeente Amstelveen

Projecten & Planontwikkeling
Laan Nieuwer-Amstel 1, 1182 JR Amstelveen, Postbus 4, 1180 BA Amstelveen, T (020) 540 49 11

Locatie	: Keizer Karelweg - Lindendlaan - Kastanjelaan
Onderwerp	: Aanleg rotonde - bebodingsplan: Nieuwe borden
Bestand	: R&B-V-2018-77-B
Datum	: 06-06-2018
Schaal	: 1:500
Getekend	: H. Venekamp

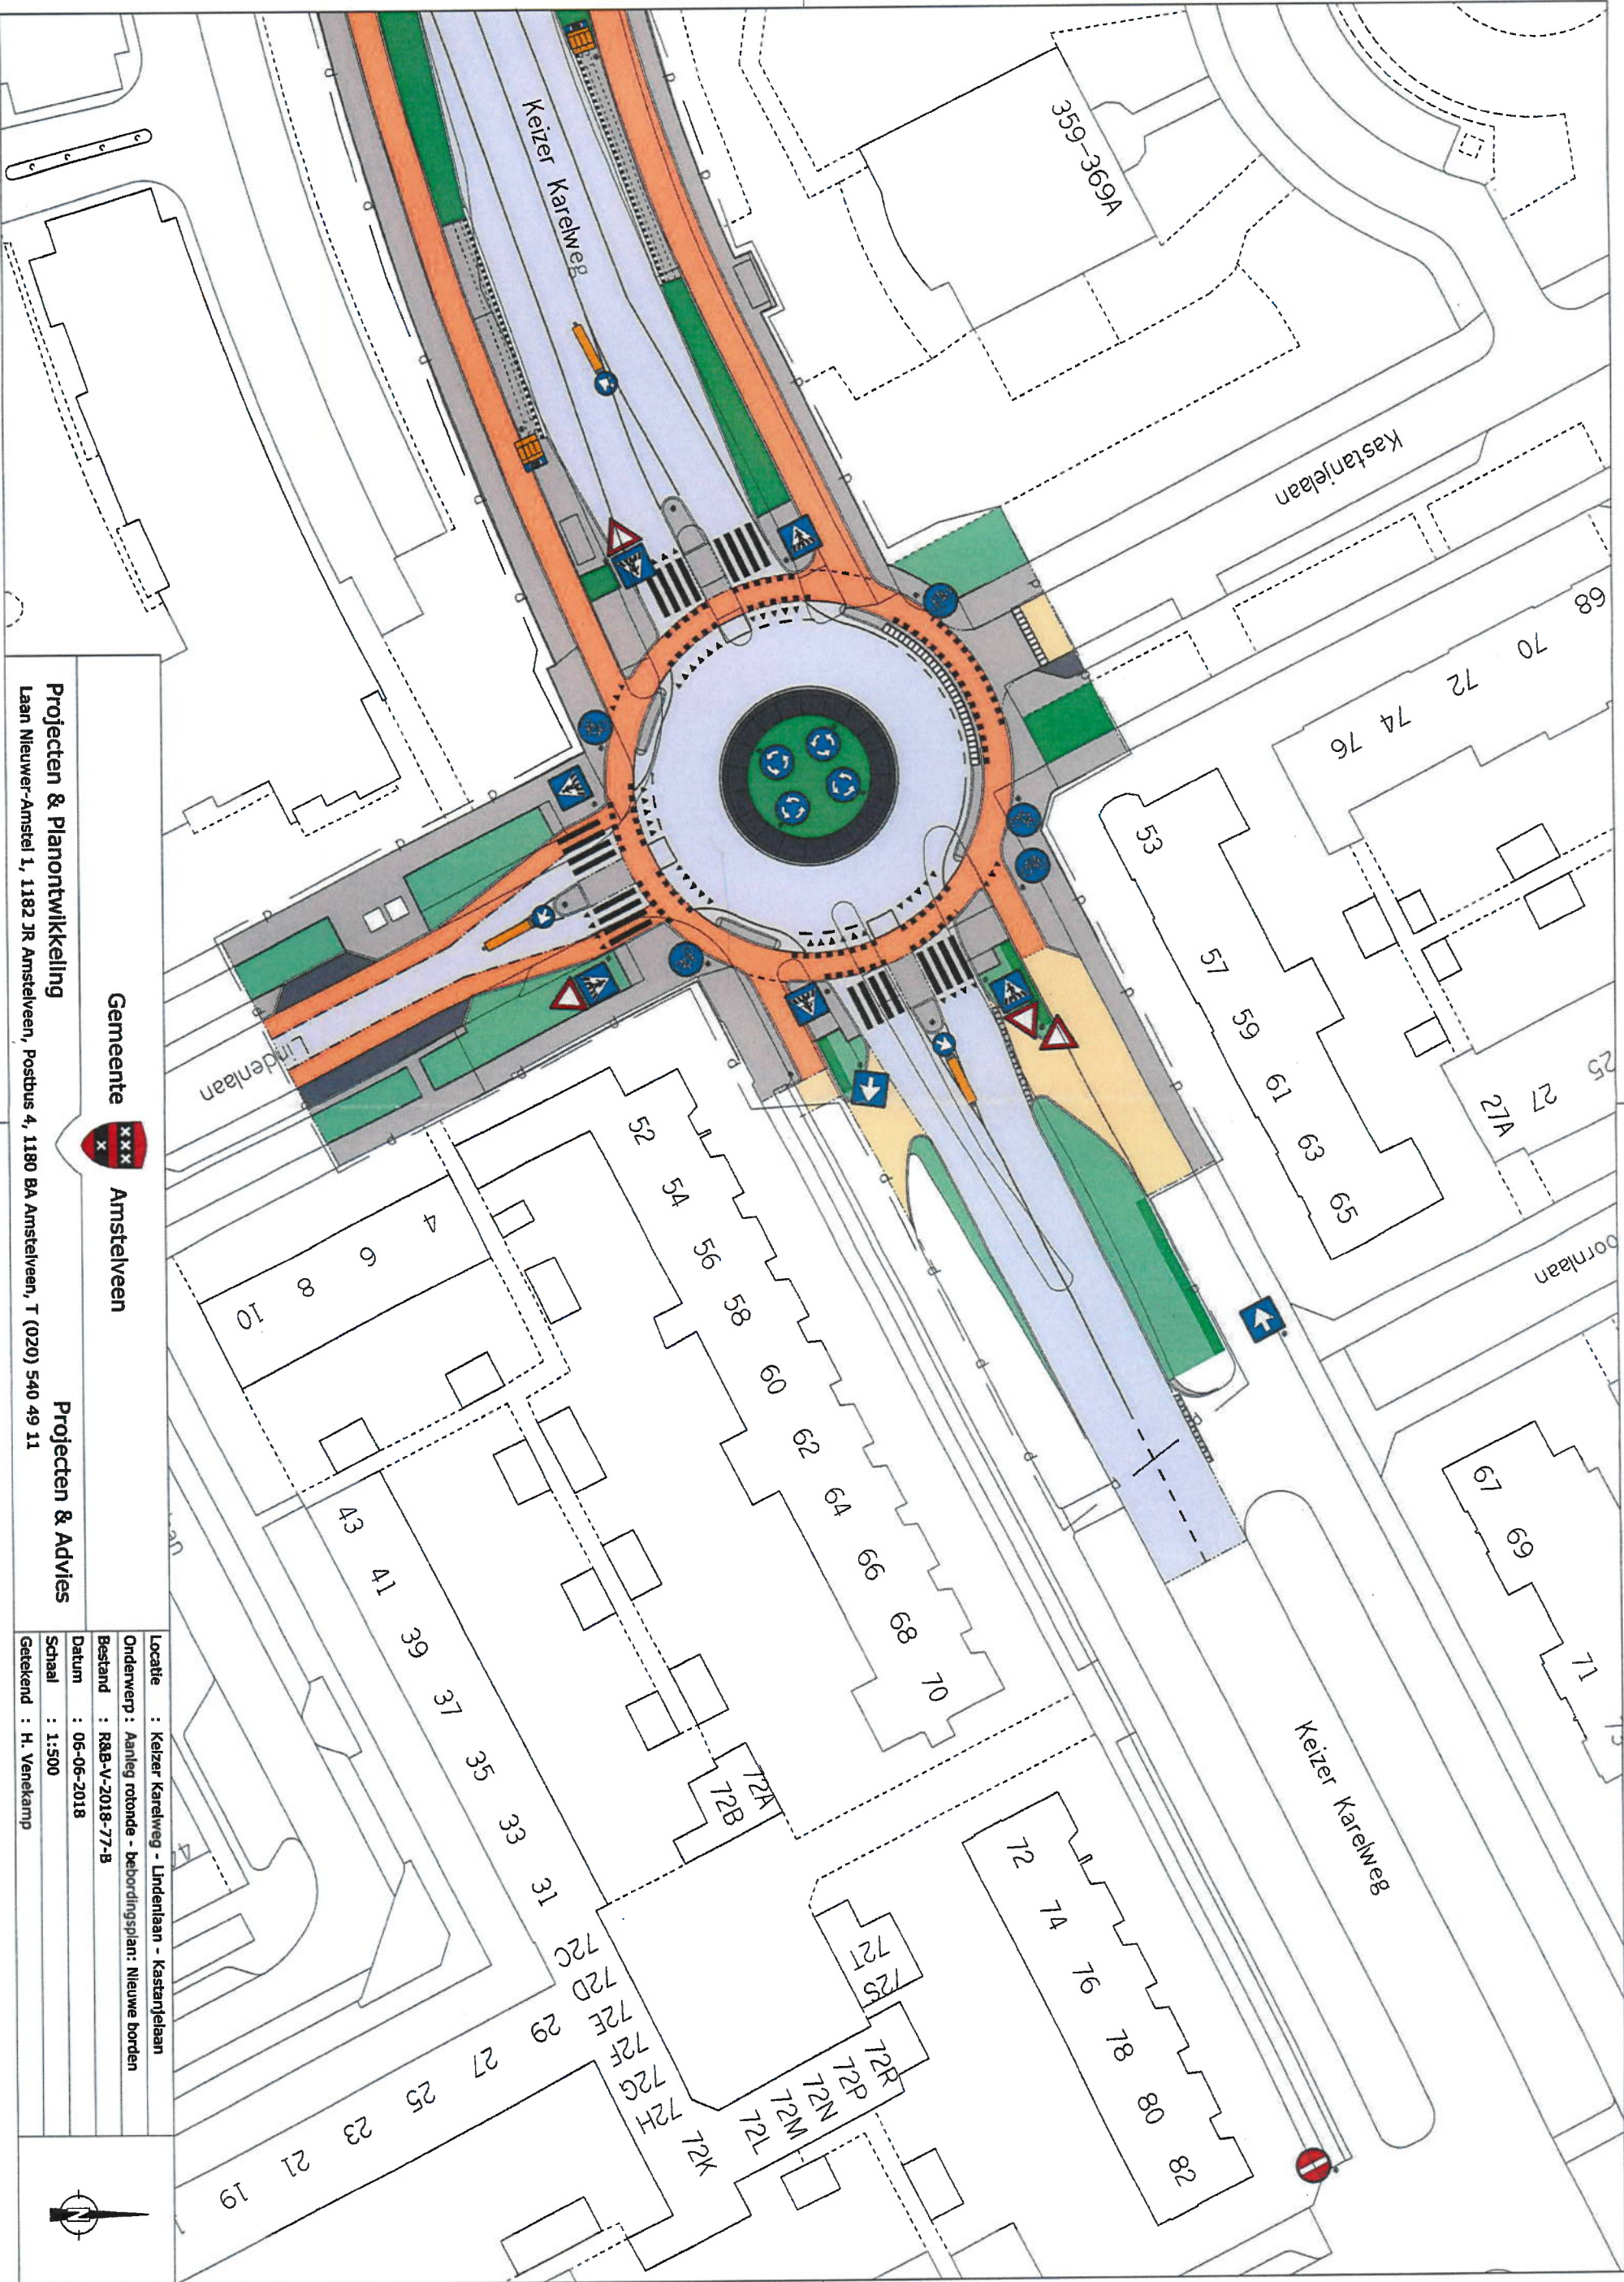