



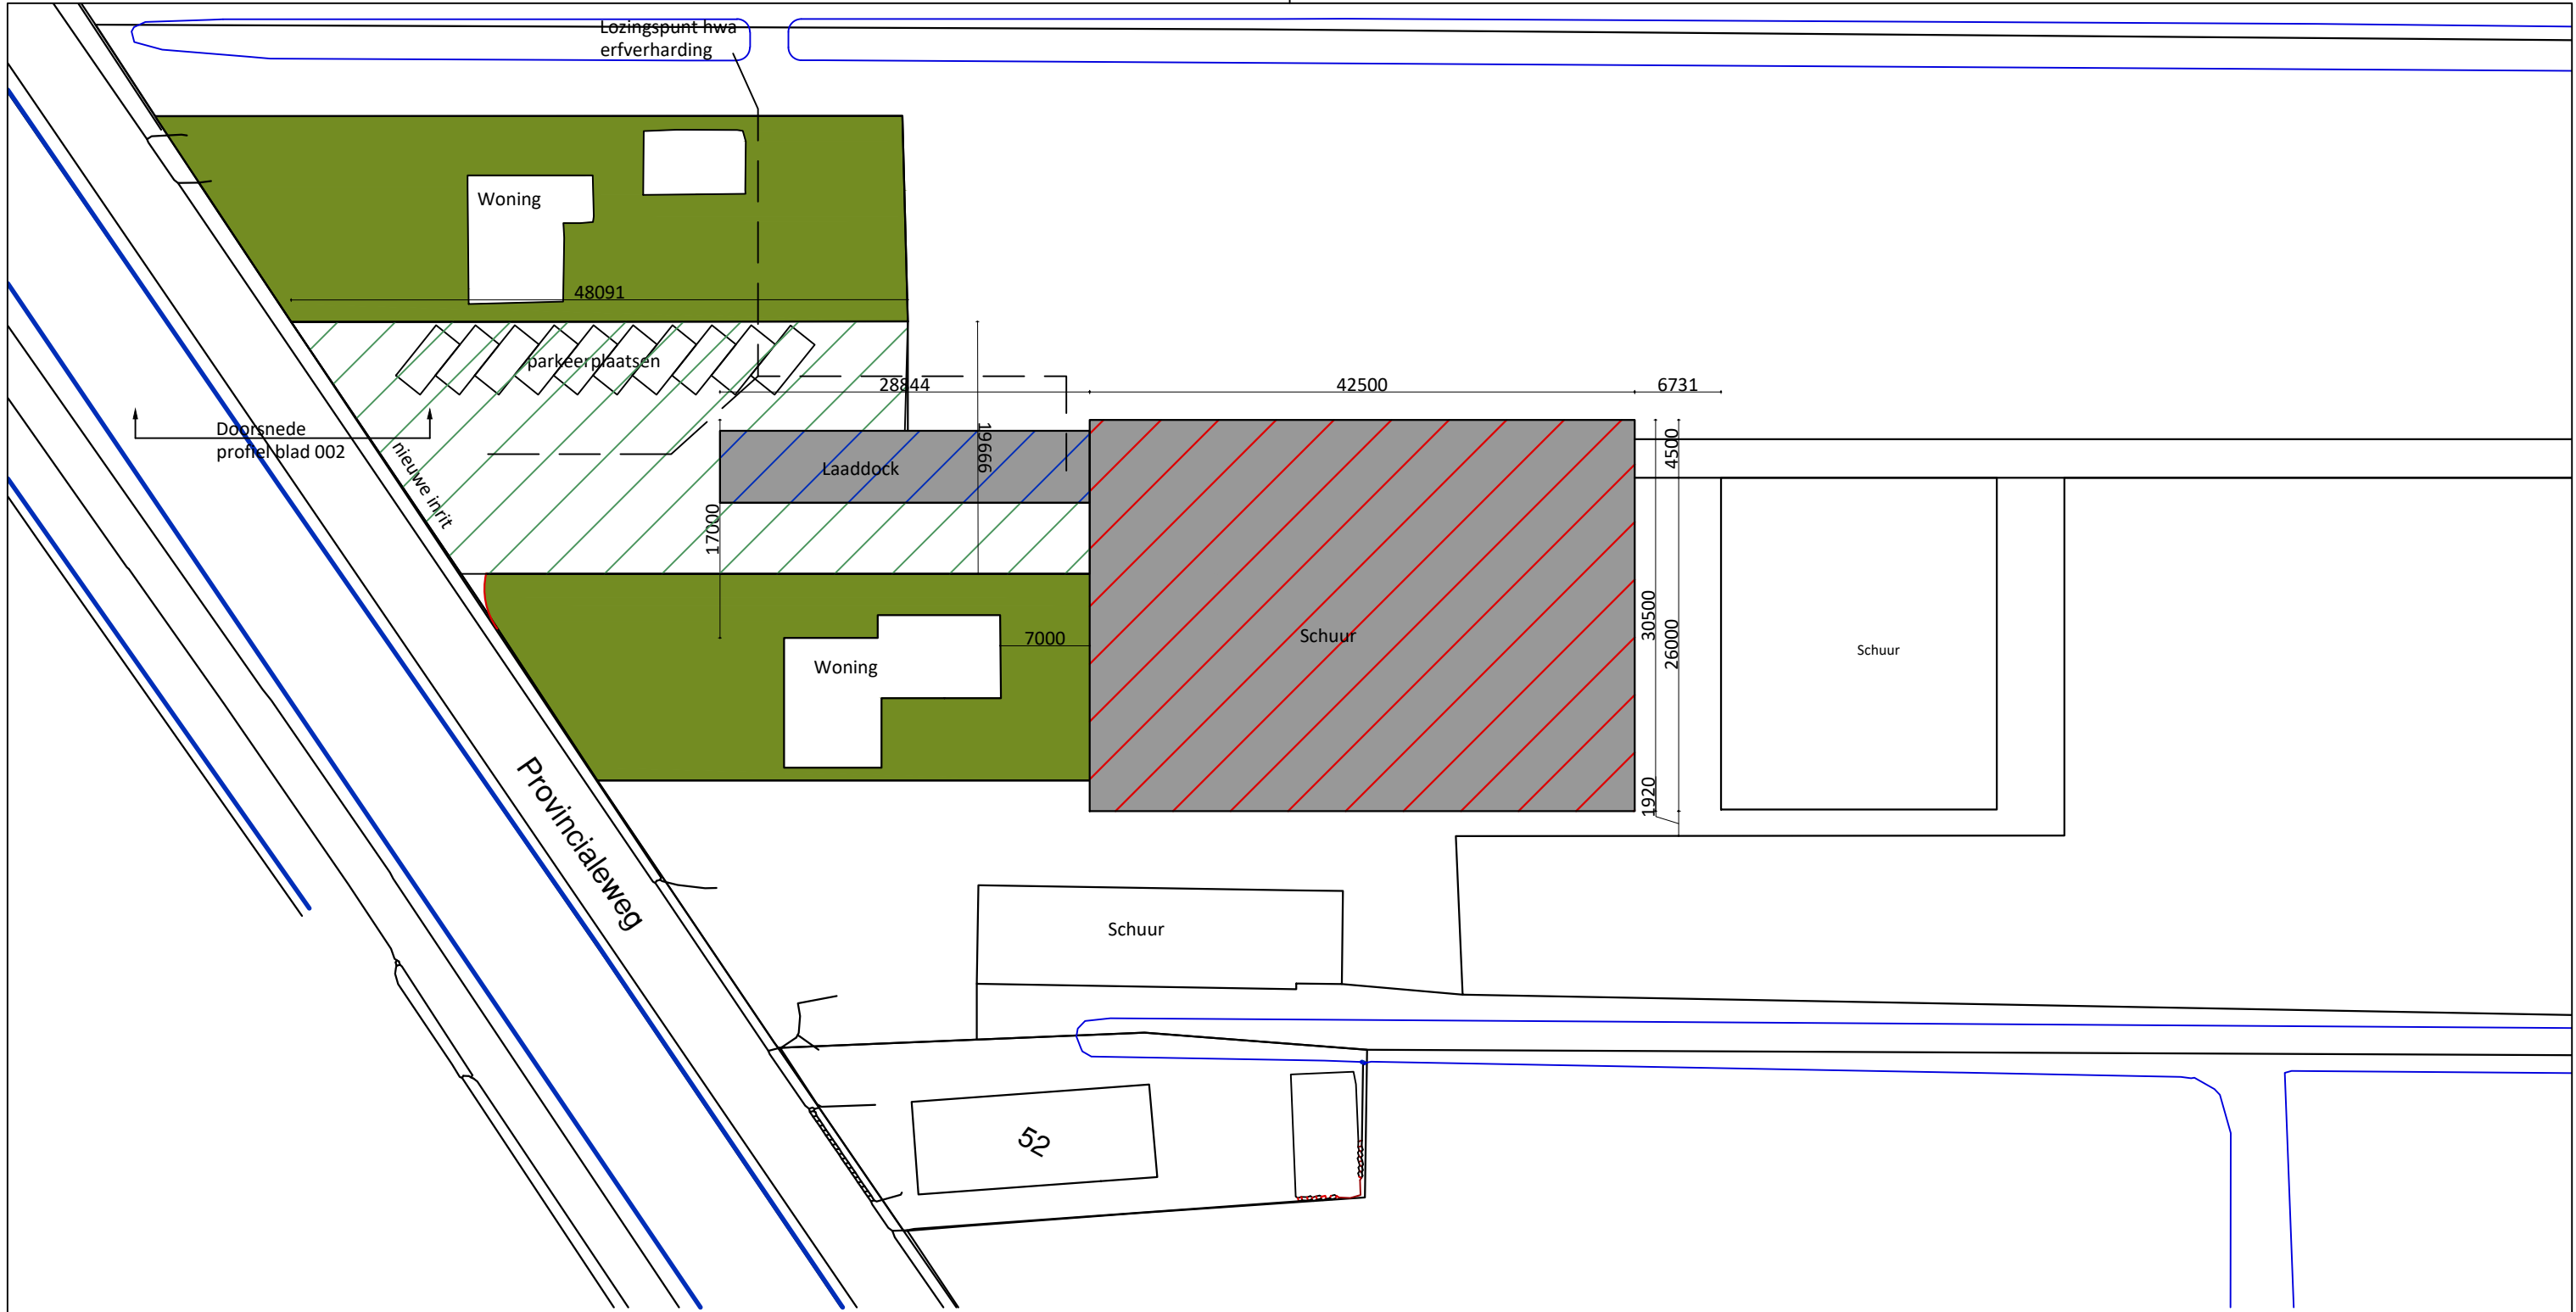

Nieuw te bouwen schuur
aanleg niveau fundering 800 - maaiveld (geen kelder)
Oppervlakte 1300 m2 momenteel is al 350 m² verhard.

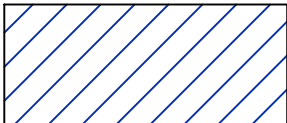

aan te leggen Laadkuil
aanleg niveau 1250 - maaiveld
oppervlakte 160 m²



Nieuwe erfverharding (stelconplaten)
oppervlakte 800 m²

onderwerp:	opdrachtgever:	datum:	03-11-2017
Omgevingsvergunning bouw	Kwekerij De Hoef B.V.	schaal:	1:100
	Provincialeweg 51	formaat:	A0
	3998 JH Schalkwijk	getekend:	RH
onderdeel:	locatie:	wijzigingsdatum:	-
situatie met lozingspunt	-	-	-
tekeningnummer:	-	-	-
001	-	-	-



Hamersveldseweg 129
3833 GN Leusden
06-12061072
info@rudiherder.nl
www.rudiherder.nl