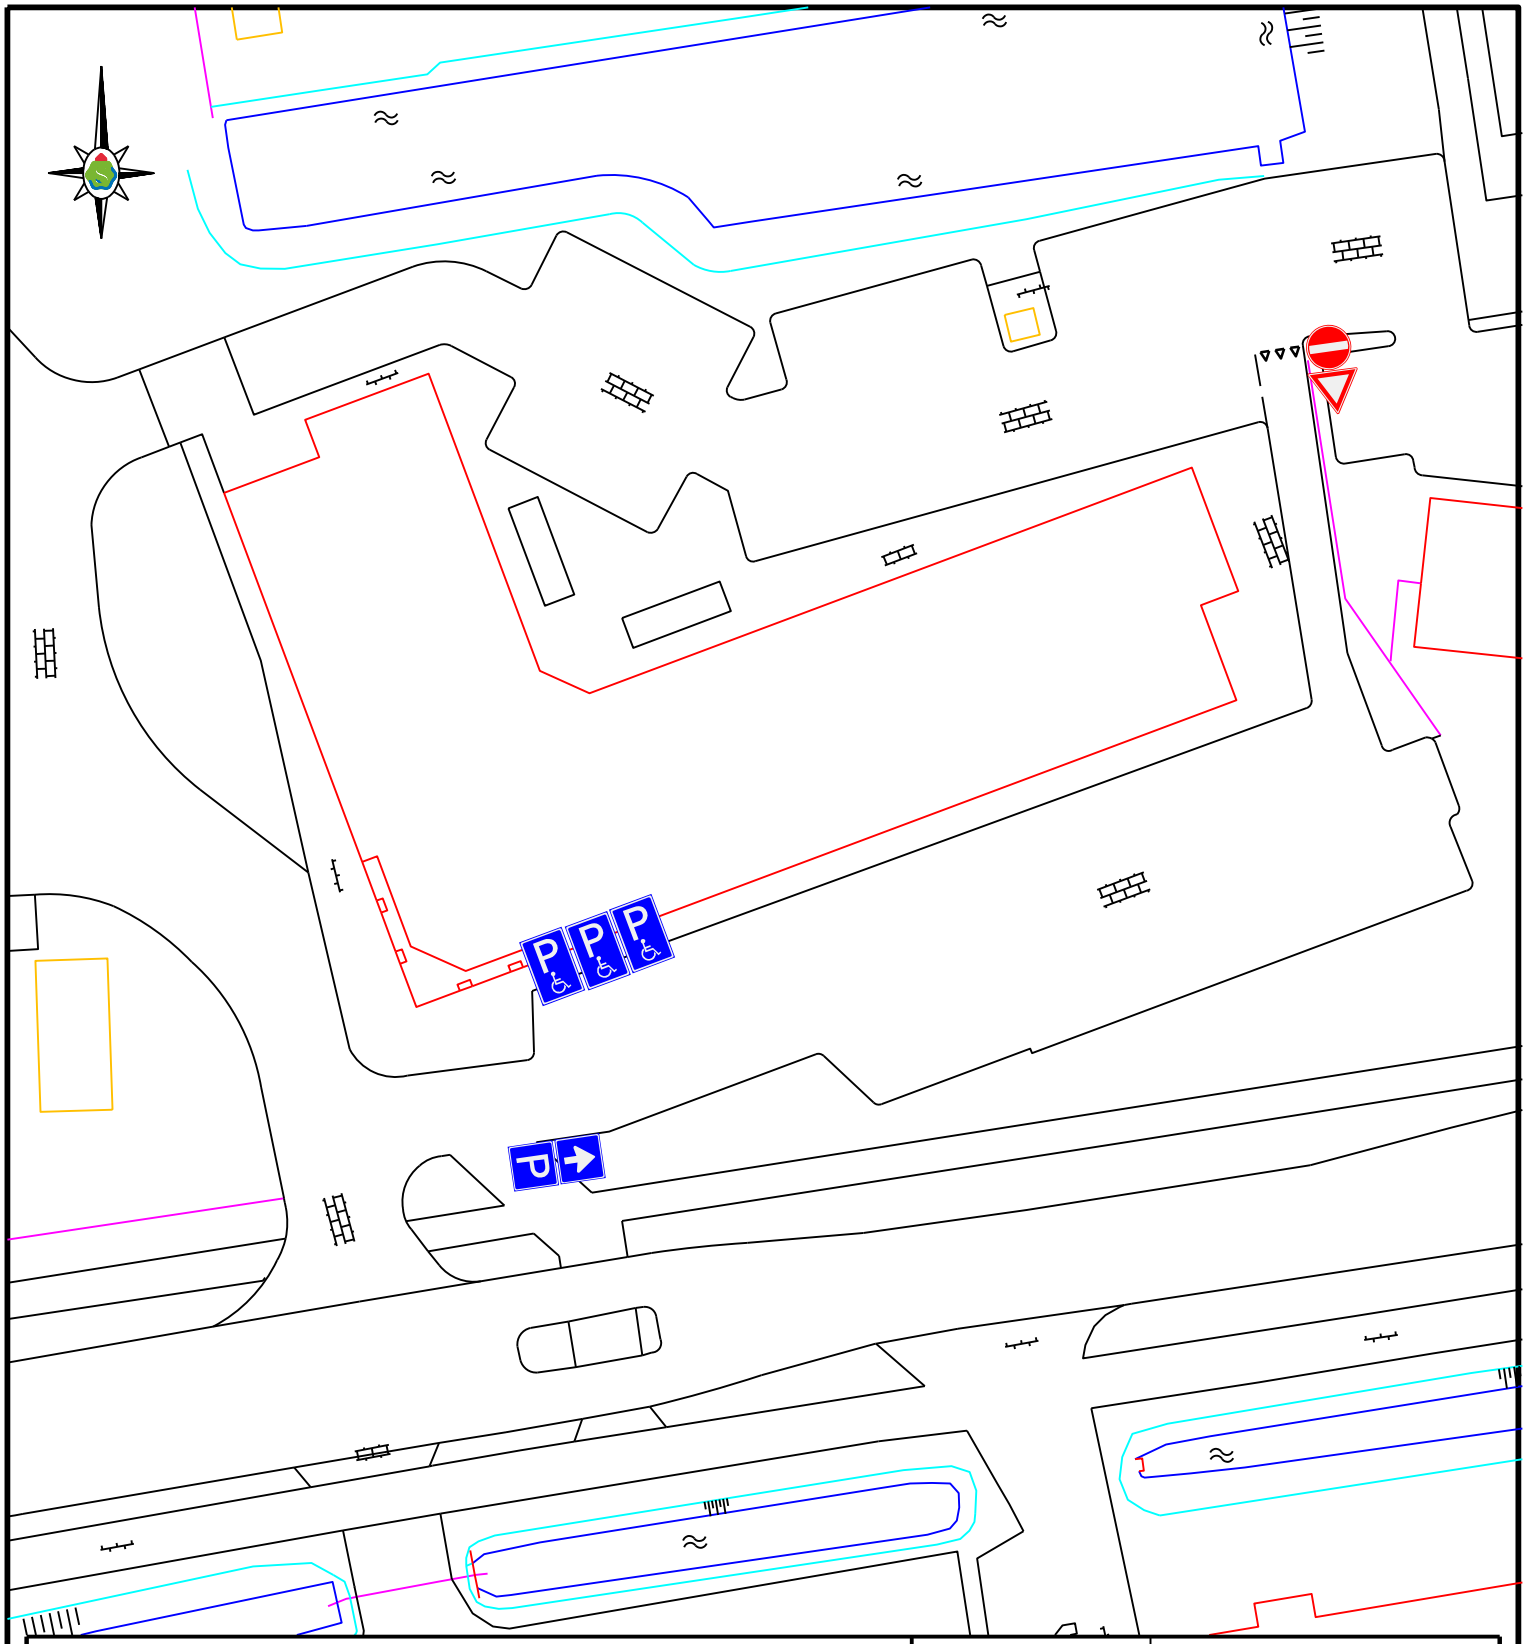

project
Verkeersbesluit bebordingsplan nabij Gezondheidsplein, Zuiderweg Schagen
onderdeel
nieuwe situatie

schaal	1:500
formaat	A4
datum	10-10-2018
blad	1 van 1
status	definitief

Afdeling Openbaar Gebied

getekend	RvB	gezien	FW
project no.	wvb/tek/sgn/Zuiderweg		
tekening no.	wvb/tek/sgn/Zuiderweg/VBNS		

GEMEENTE Schagen